



SEZIONE TIPO IN RILEVATO "CAT. A" AUTOSTRADRE IN RETTIFILLO - scala 1:100

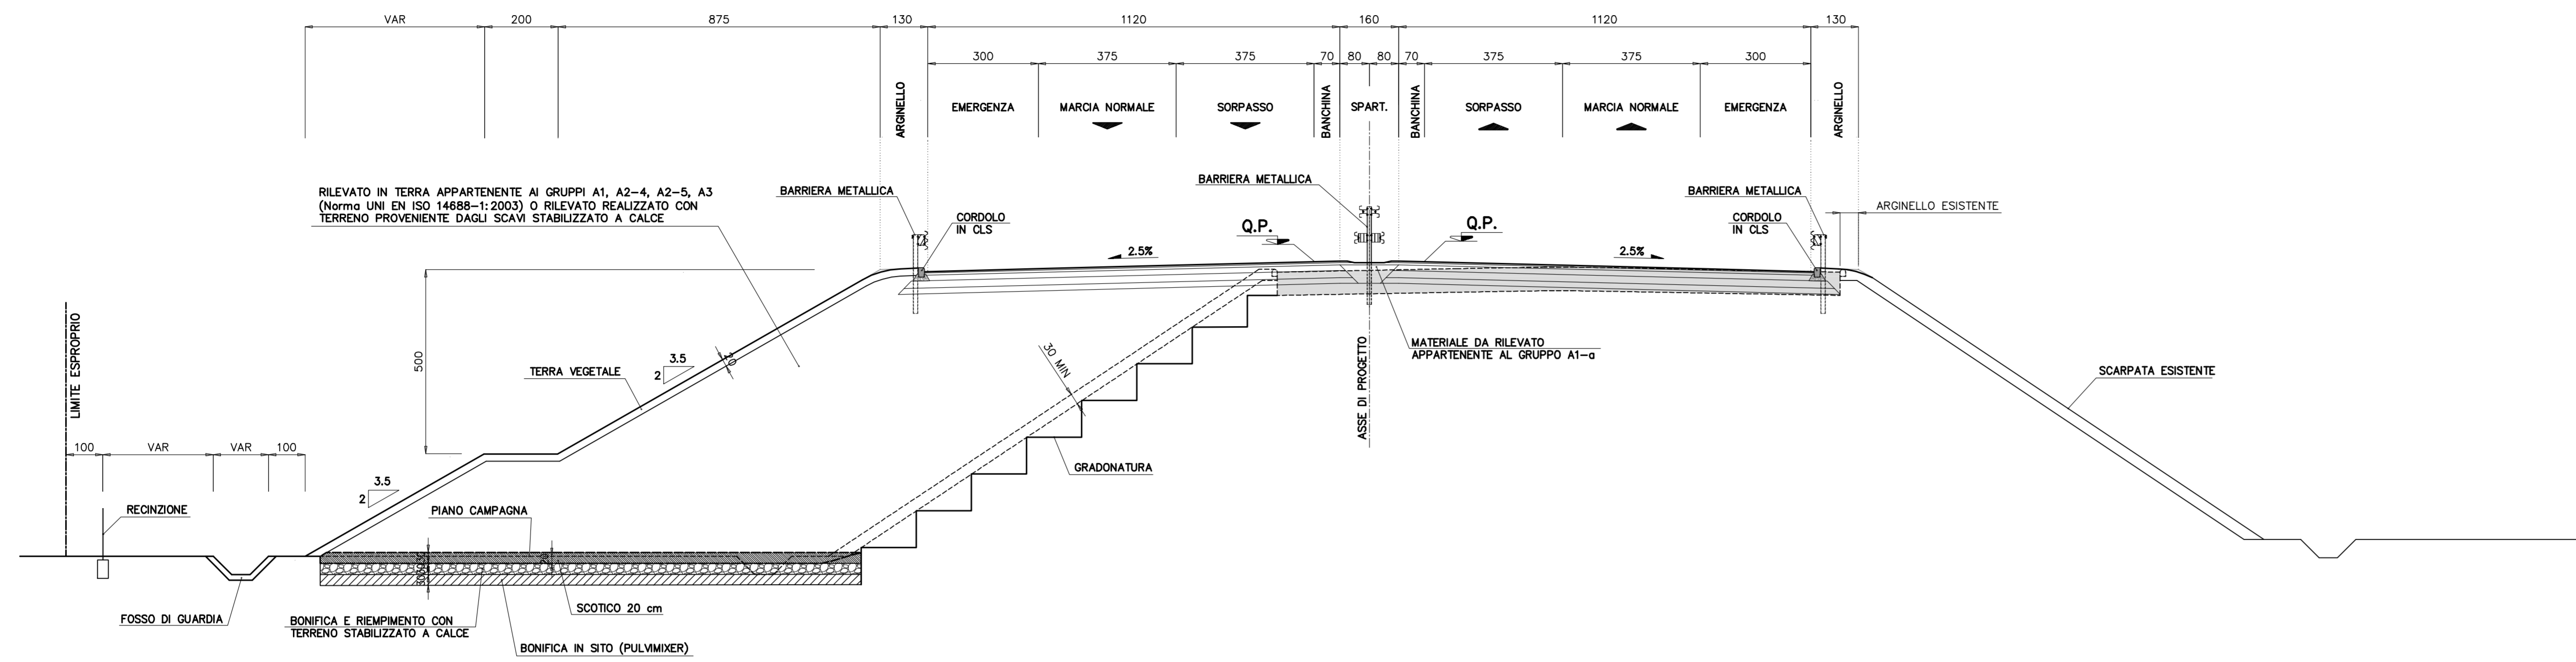


**NOTA BENE**

- PER PARTICOLARI COSTRUTTIVI DEL SISTEMA DI DRENAGGIO PIATTAFORMA E BARRIERE DI SICUREZZA: VEDERE ELABORATI SPECIFICI DI PROGETTO.
- LE SEZIONI TIPOLOGICHE RAPPRESENTATE SONO ESCLUSIVAMENTE QUELLE CARATTERISTICHE E NON ESAURISCONO TUTTE LE SITUAZIONI IN PROGETTO.
- LA RAPPRESENTAZIONE DELLA GRADONATURA E' PURAMENTE INDICATIVA
- PER L'UTILIZZO DI TERRE APPARTENENTI AI GRUPPI A2-6 A2-7, SI FA RIFERIMENTO A QUANTO SPECIFICATO NELLE N.T.A.

PARTICOLARE PAVIMENTAZIONE scala 1:20

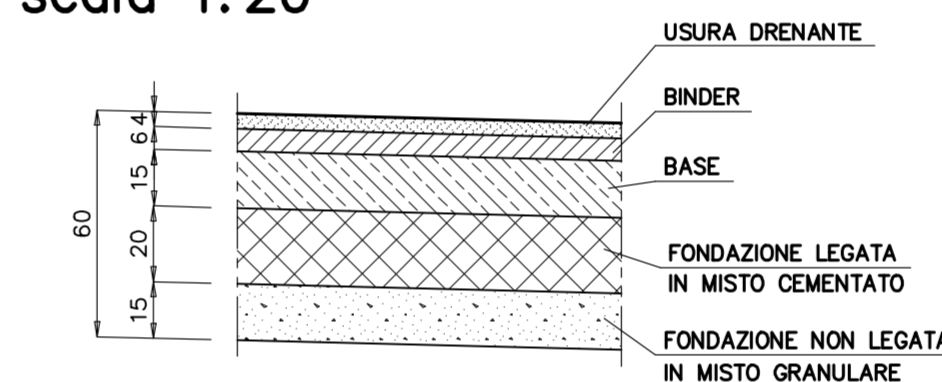

SEZIONE TIPO IN RILEVATO "CAT. A" AUTOSTRADRE IN CURVA - scala 1:100

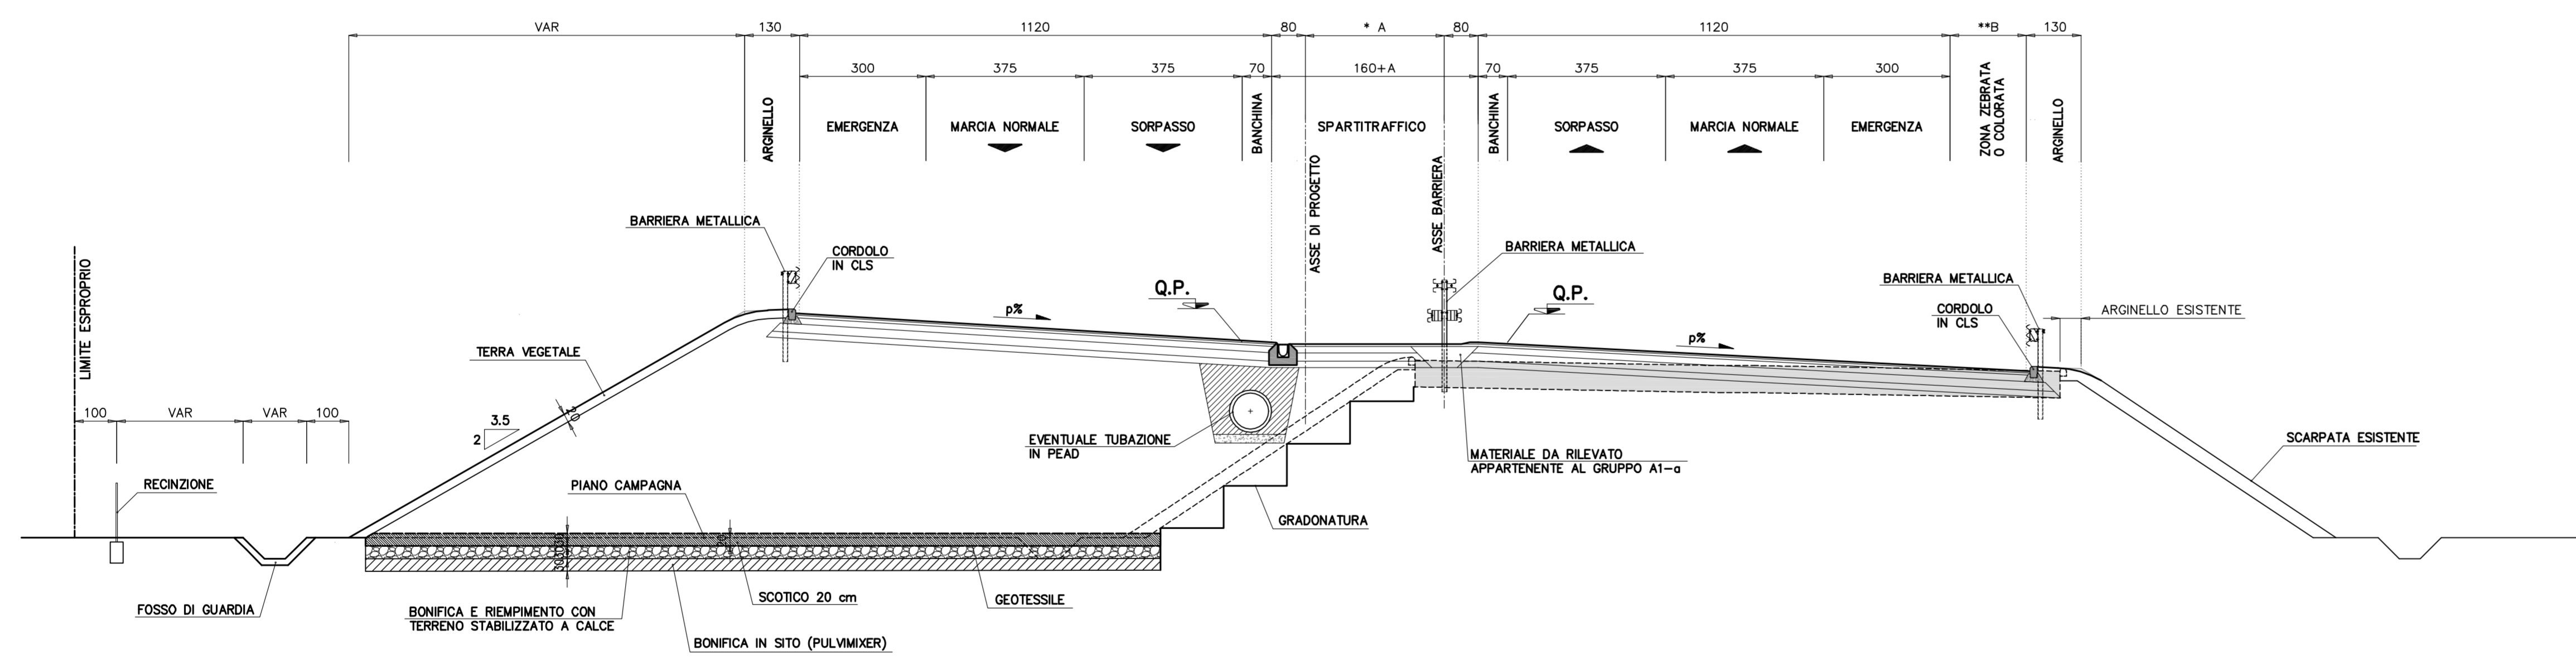

\* A = allargamento per visibilità dello spartitraffico in curva sx  
 \*\* B = allargamento per visibilità del margine esterno in curva dx

**SAT** Società Autostrada Tirrenica p.a.  
 GRUPPO AUTOSTRADRE PER L'ITALIA S.p.A.

**AUTOSTRADA (A12) : ROSIGNANO - CIVITAVECCHIA**  
**LOTTO 5B**  
 TRATTO: FONTEBLANDA-ANSEDONIA

**PROGETTO DEFINITIVO**  
 INFRASTRUTTURA STRATEGICA DI PREMINENTE INTERESSE NAZIONALE LE CUI PROCEDURE DI APPROVAZIONE SONO REGOLATE DALL' ART. 161 DEL D.LGS. 163/2006

**AU - CORPO AUTOSTRADALE**  
**PARTE STRADALE**  
 ELABORATI TIPOLOGICI  
 Sezioni tipo autostrada  
 Allargamento asimmetrico in rettilo e curva

IL RESPONSABILE PROGETTAZIONE SPECIALISTICA Ing. Massimiliano Giacobbi Ord. Pogg. Milano N. 20748 RESPONSABILE UFFICIO STD		IL RESPONSABILE INTERGRAZIONE PRESSIONI SPECIALISTICHE Ing. Assessorio ARF Ord. Pogg. Milano N. 20013 COORDINATORE GENERALE APS		IL DIRETTORE TECNICO Ing. Maurizio Torrali Ord. Pogg. Milano N. 18482 RESPONSABILE DIREZIONE SVILUPPO INFRASTRUTTURE	
REVISIONI ELABORAZIONI data: FEBBRAIO 2011 n. 1		data: GIUGNO 2011 n. 1		scala: 1:100	
COORDINAZIONE A CURA DI: <b>spea</b> ingegneria europea		COORDINAZIONE GRAFICA A CURA DI: <b>ingegneri</b>		COORDINAZIONE PROGETTAZIONALE A CURA DI: Ing. Michele Angelo Pannella O.I. Avellino N.833	
RESPONSABILE DI CONFESSIONE Ing. Giambattista Brancaccio Ord. Pogg. Roma N. 18710		VISTO DEL COMMITTENTE <b>SAT</b>		VISTO DEL CONCESSIONARIO	