


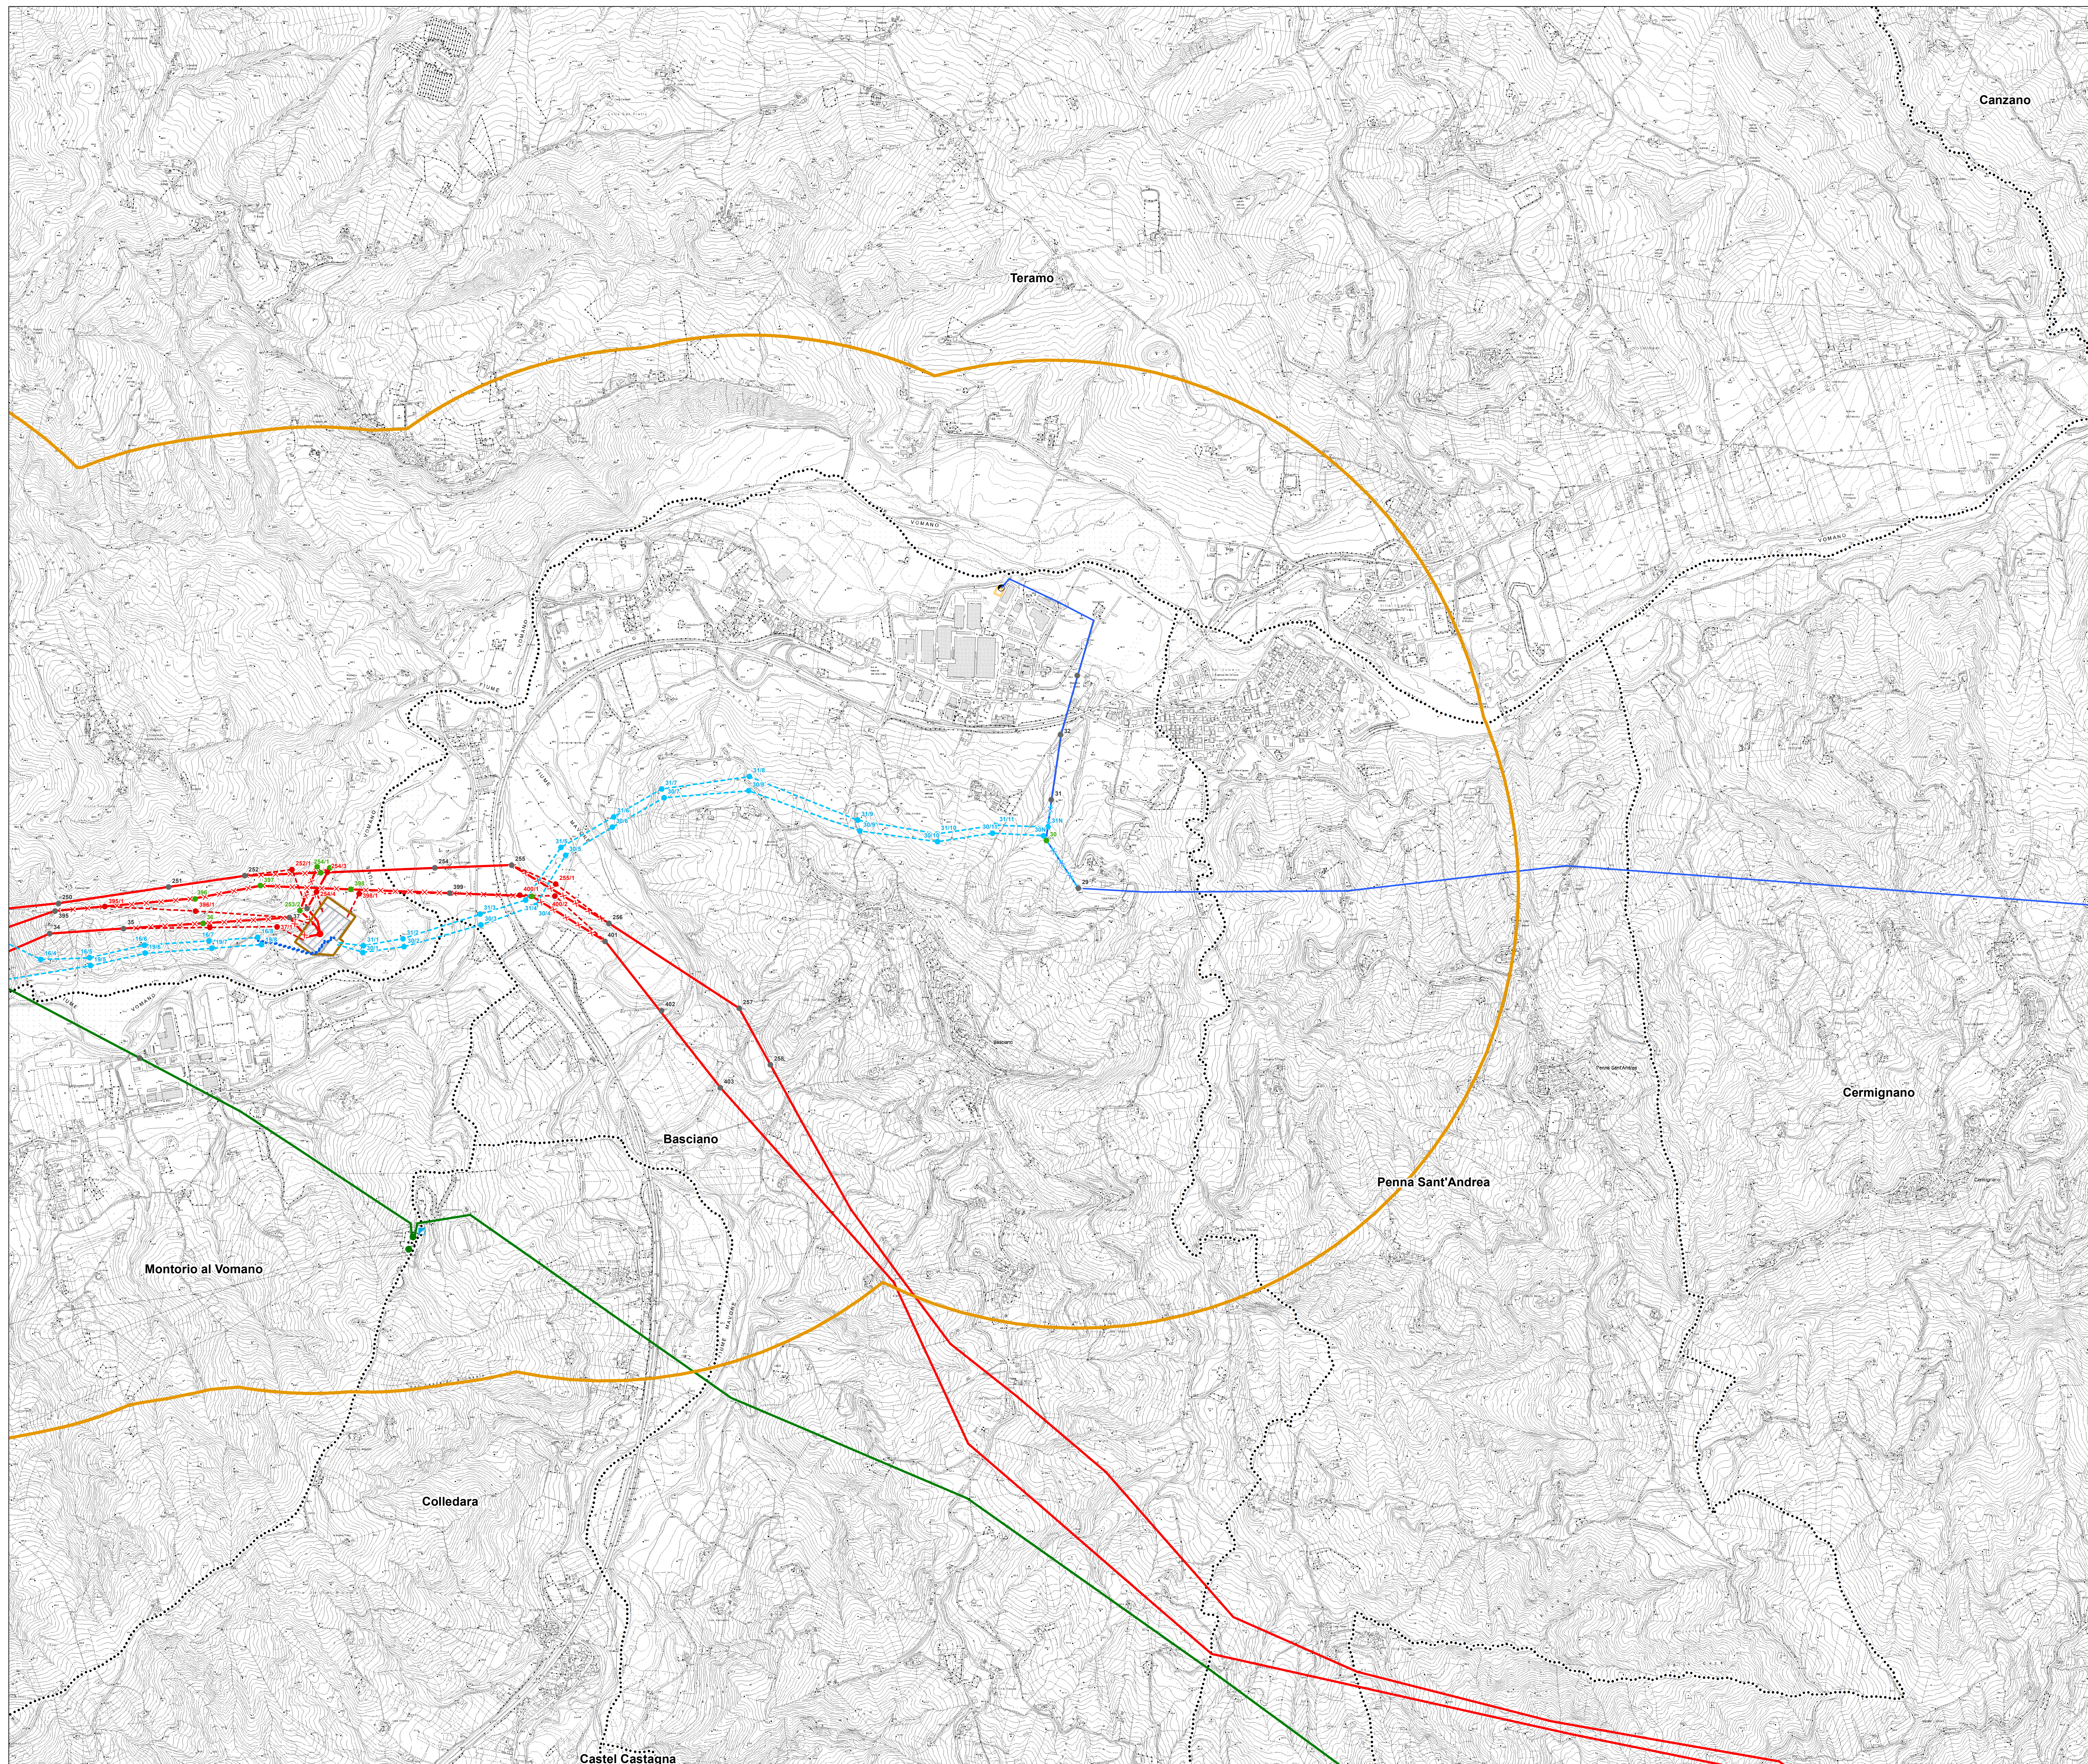

- Legenda**

Progetto SIA

 - nuovo sostegno, 132 kV
 - nuovo sostegno, 380 kV
 - sostegno demolito
 - sostegno esistente

Linee elettriche



 - nuova linea aerea a 132 kV
 - nuova linea aerea a 380 kV
 - nuova linea in cavo interrato a 132 kV
 - ×××××××××× linea demolita a 132 kV
 - ×××××××××× linea demolita a 380 kV
 - ampliamento SE di Teramo
 - buffer di 2000 m dal tracciato

Impianti esistenti

 - Stazione 380kV RTN
 - Stazione 220kV RTN
 - Cabina Utente
 - Centrale Idroelettrica
 - SE esistente
 - SE di Teramo

Linee elettriche esistenti

 - 380kV RTN Aerea
 - 220kV In cavo
 - 220kV RTN Aerea
 - 132kV RTN Aerea

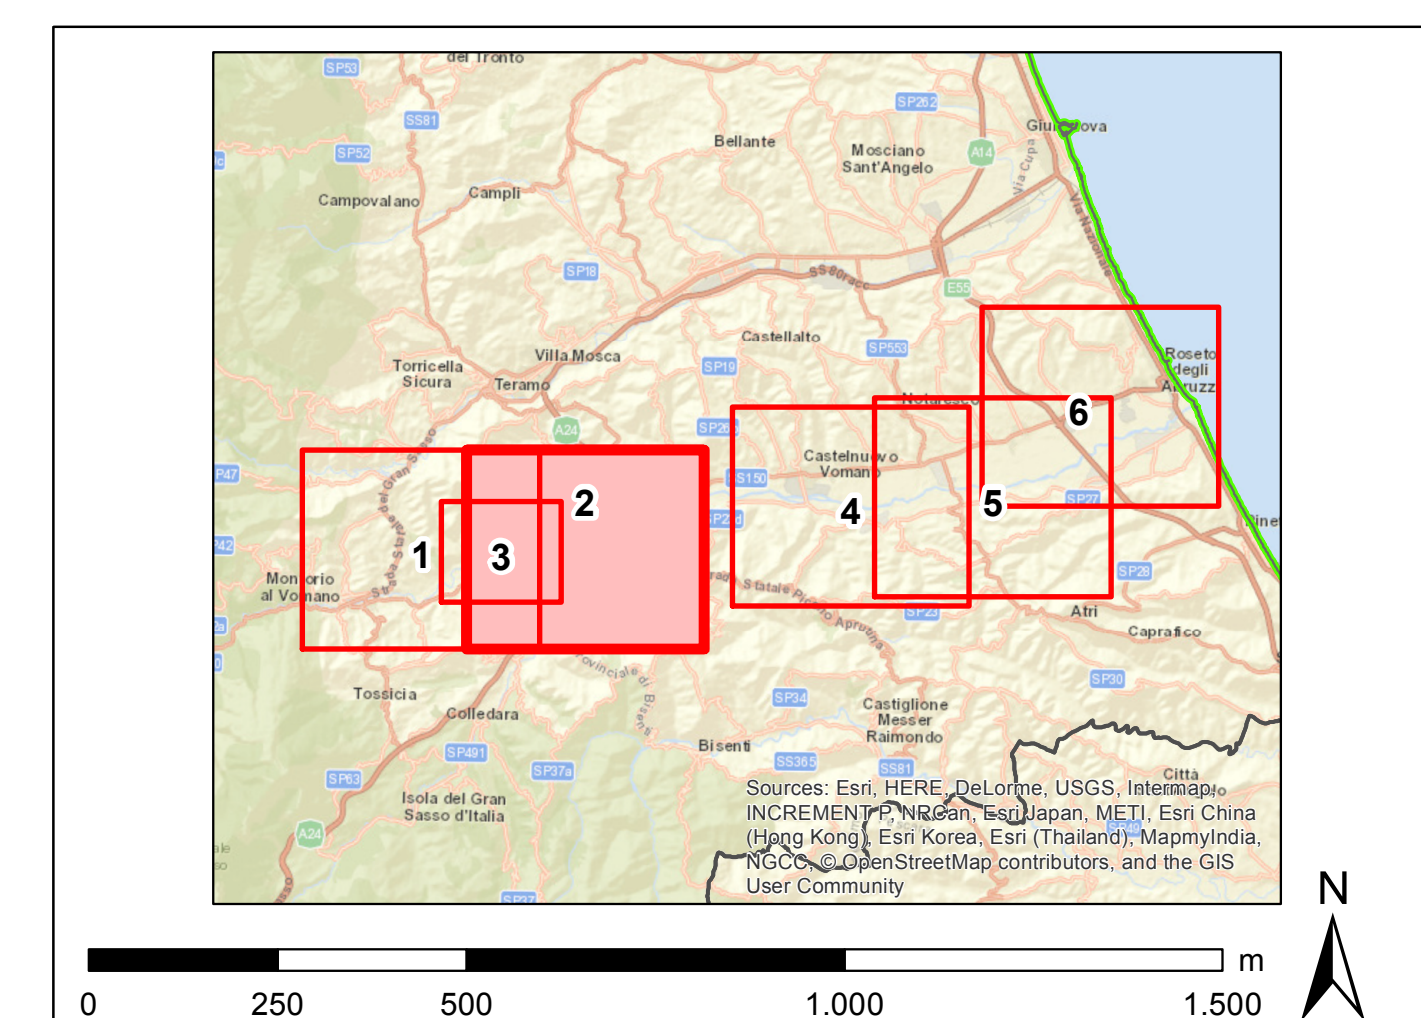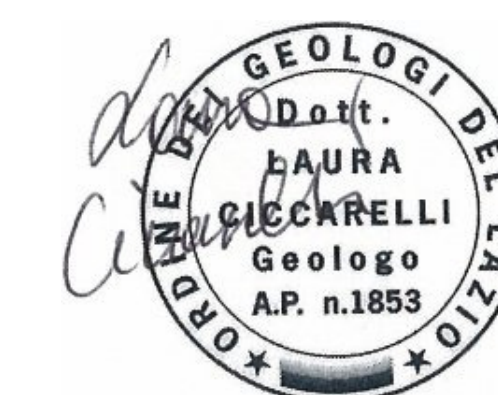

REVISIONE									
00	giugno 2018	emissione definitiva		Laura Ciparelli Progettista	Andrea Semplici INGEGNERE	Nicola Rinaldi INGEGNERE			
N	DATA	DESCRIZIONE		ELABORATO	VERIFICATO	APPROVATO			

CODIFICA DELL'ELABORATO					
DEER12002BIAM02549_01					
TITOLO					
Riassetto della rete a 380 kV e a 132 kV in Provincia di Taranto Studio di compatibilità idrogeologica - assetto geomorfologico					
Corografia delle opere in progetto					

NOME DEL FILE		FORMATO	SCALA	FOGLIO	
DEER12002BIAM02549_01_2.pdf		A0	1:10.000	2 e 6	

Questo documento contiene informazioni di proprietà Terna S.p.A. e deve essere utilizzato esclusivamente dai destinatari in relazione alla finalità per cui è stato ricevuto. E' vietata qualsiasi forma di riproduzione o divulgazione senza l'esplicita consenso di Terna S.p.A. This document contains confidential information proprietary to TERNA S.p.A. and it will have to be used exclusively for the purposes for which it has been furnished. Whichever stage of spreading or reproduction without the written permission of TERNA S.p.A. is prohibited.