Scarichi di acque di raffreddamento dei quadri elettrici

Scarichi dell'impianto di trattamento dei liquami civili

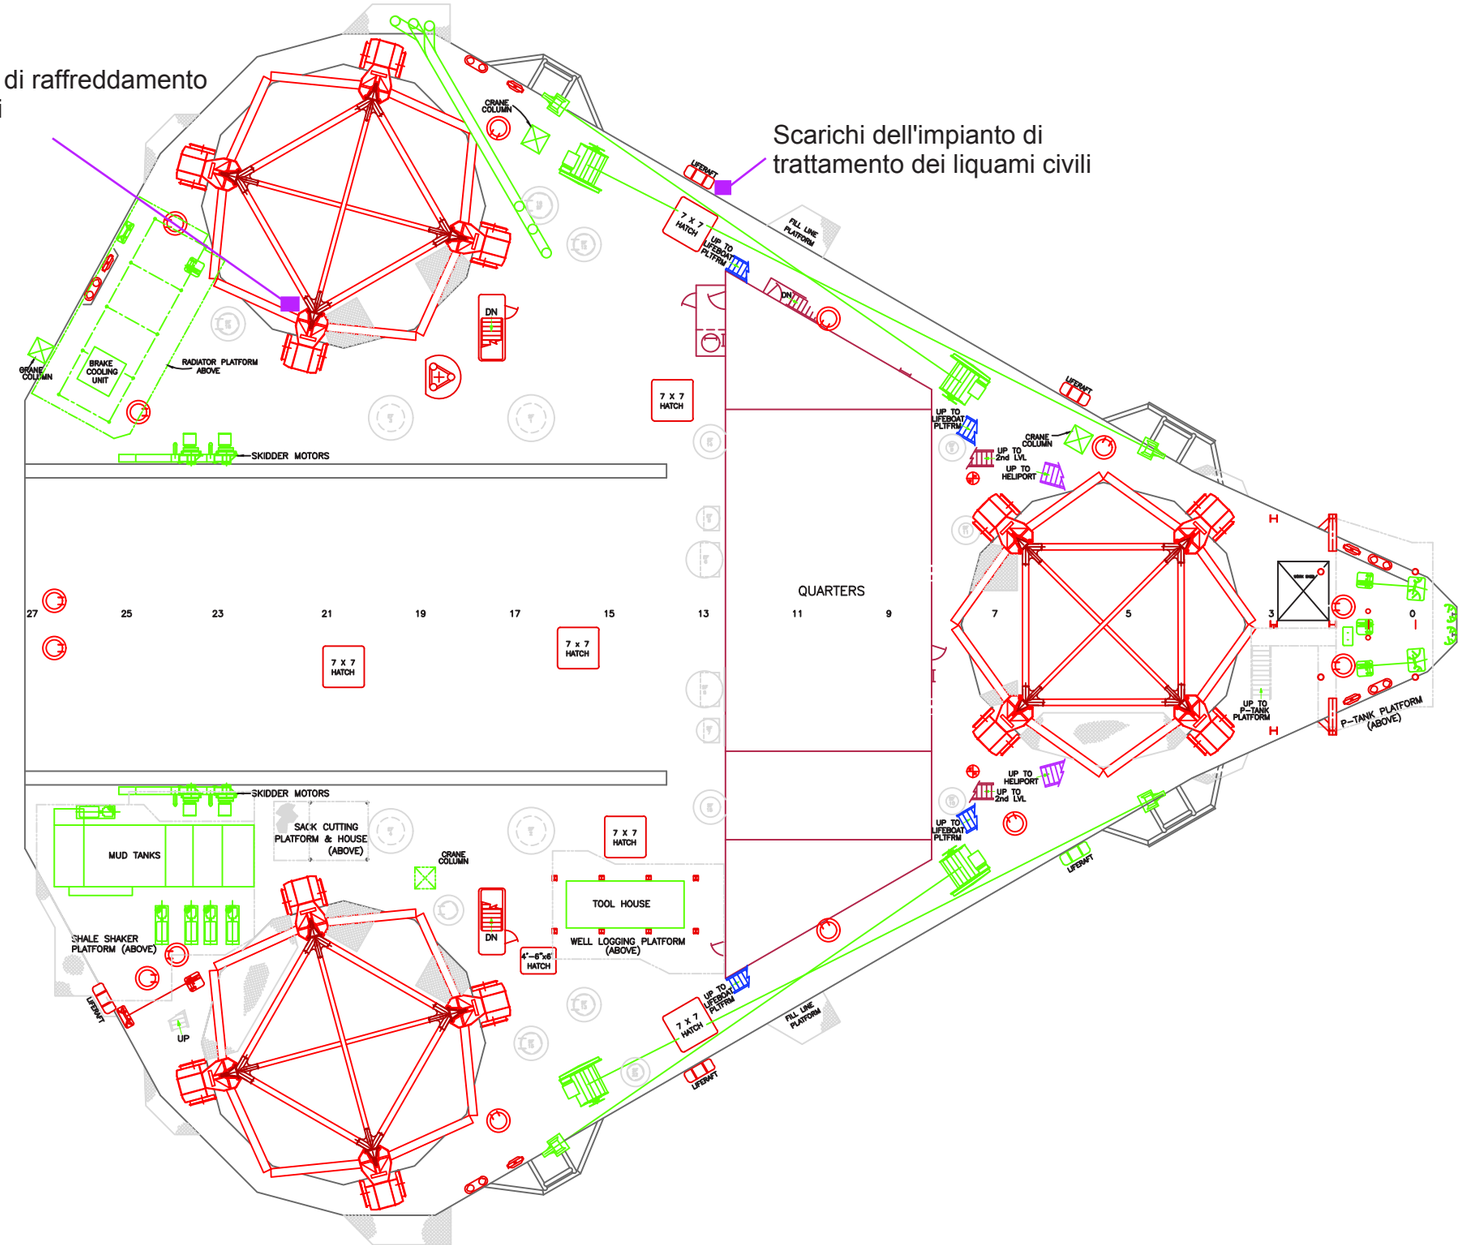

Punti di Scarico

ORDINE DEGLI INGEGNERI - TERAMO
986 DI MICHELE dott. CESARE INGEGNERE

Eni S.p.A.
Distretto Centro Settentrionale

Progetto

DOC_SICS_220_Integraz
Integrazioni Studio di Impatto Ambientale
Progetto "Donata 4 DIR"

Tavola

Planimetria scarichi idrici

Preparato	
HPC - Proger	

Nome File	Num. Allegato	Documento
	3	DOC_SICS_220_Integraz

Data	Scala	Emissione
Novembre 2018	grafica	per enti

Formato ISO A3