


PLANIMETRIA DEL PROLUNGAMENTO DIGA SUD
Scala 1:1.000

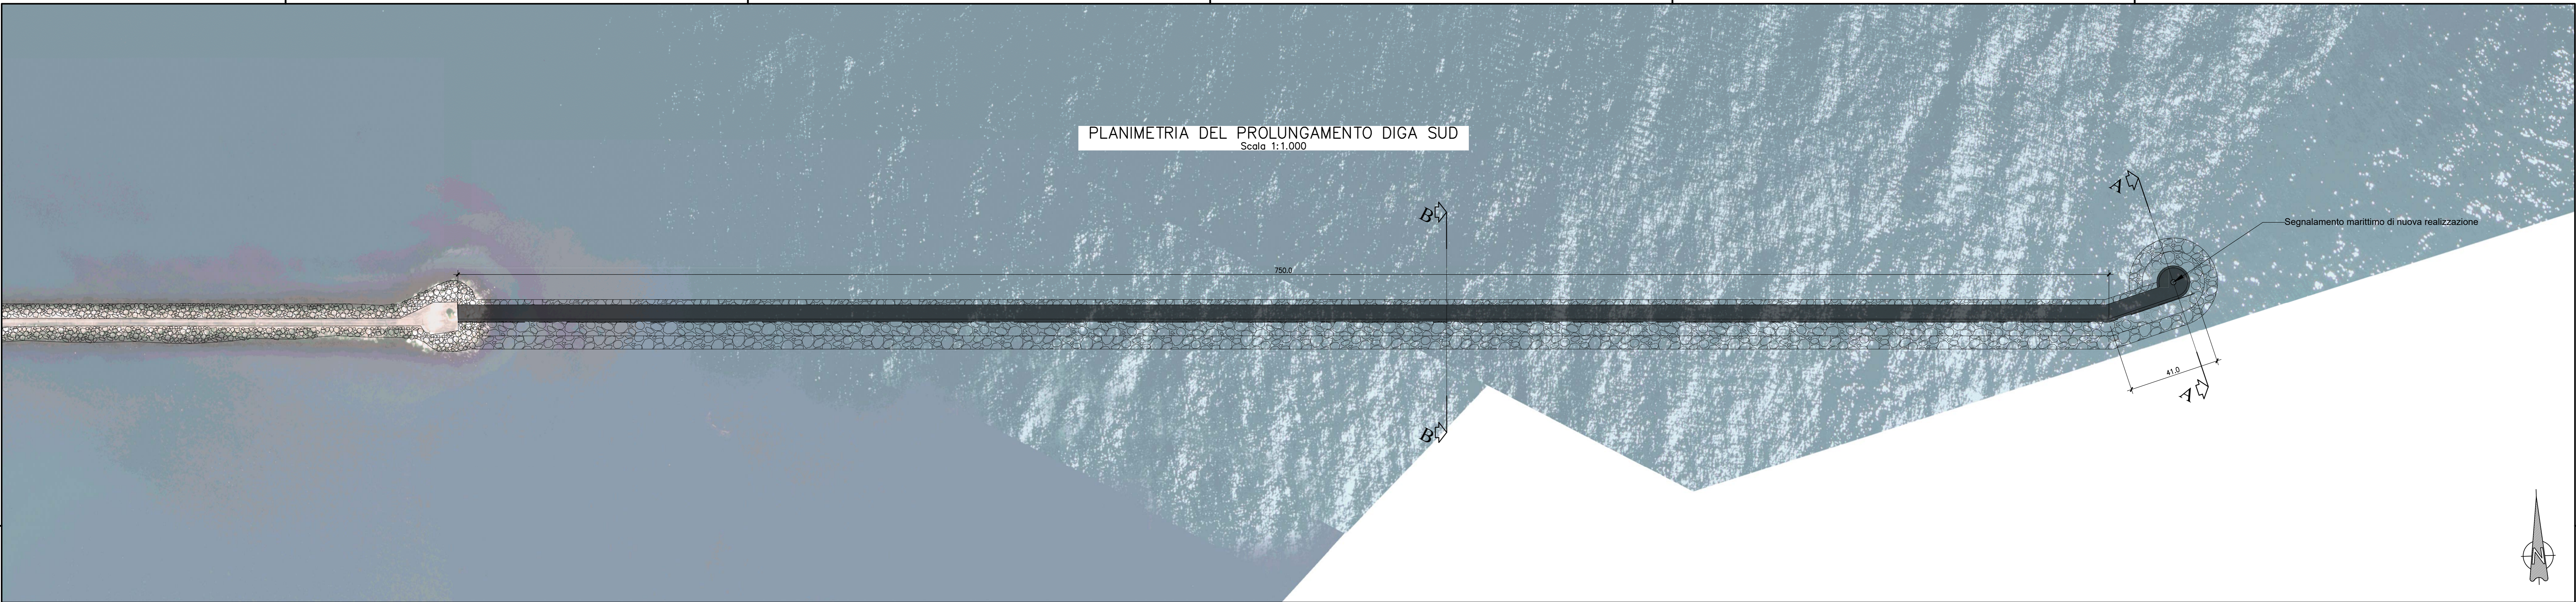

PLANIMETRIA DEGLI INTERVENTI
Scala 1:4.000





COMUNE DI ORTONA



REGIONE ABRUZZO



CAPITANERIA DI PORTO DI ORTONA

MASTERPLAN ABRUZZO
- INTERVENTO PSRA 08 -
"COMPLETAMENTO INTERVENTI SUL PORTO DI ORTONA"
(Approfondimento dragaggio, prolungamento diga sud)

PROGETTO DI FATTIBILITÀ TECNICA ED ECONOMICA

PLANIMETRIA DI PROGETTO

ARAP
Azienda Regionale Attività Produttive
Via Nazionale 88 66100 Ortona (CH)
Tel: 0872 49000 - Fax: 0872 49000 - Email: arap@arap.gov.it

Il Gruppo di lavoro
Giuseppe Antonio DI PIETRO
Antonio Lorenzo DI GIROLAMO
Giuseppe Maria PPOCCHIO

Il Gruppo di lavoro
Giuseppe Antonio DI PIETRO
Antonio Lorenzo DI GIROLAMO
Giuseppe Maria PPOCCHIO

MP.II.307

MP.II.307

000

002

giugno 2018

MP.II.307_Planimetria di progetto.dwg

giugno 2018

A TERME DI LEGGE SI RISERVA LA PROPRIETÀ DI QUESTO DISEGNO CON DIVIETO DI RIPRODURLO O DI RENDERSI COMUNQUE NOTO SENZA AUTORIZZAZIONE SCRITTA