

Sistema dei vincoli

art 134 comma 1 e art. 136 D.Ivo 42/2004: lettere C e D

Tenute storiche di Tor Mastorta, di Pilo Rotto, dell'Inviolata, di Tor dei Sordi

art. 142 D.Ivo 42/2004

Fiumi, torrenti, corsi d'acqua iscritti negli appositi elenchi e relative sponde

Parco Naturale Regionale dell'Inviolata

Territori coperti da foreste e da boschi

Beni lineari di interesse archeologico e relativa fascia di rispetto

Elementi puntuali di interesse archeologico e relativa fascia di rispetto

art. 134 comma 1 D.Ivo 42/2004: lettera C

Beni puntuali, testimonianza dei caratteri identitari archeologici e relativa fascia di rispetto

Beni puntuali, testimonianza dei caratteri identitari rurali e relativa fascia di rispetto

FONTI: HTTP://DATI.LAZIO.IT

Variante in cavo lunga sull' elettrodotto DT AT 150 kV
"Smistamento Est - Castel Madama e Smistamento Est - Carsoli"

Elettrodotto 150 kV DT esistente


Linea da demolire

Nuova linea in cavo

Sostegni esistenti

Sostegni da demolire

Nuovi sostegni

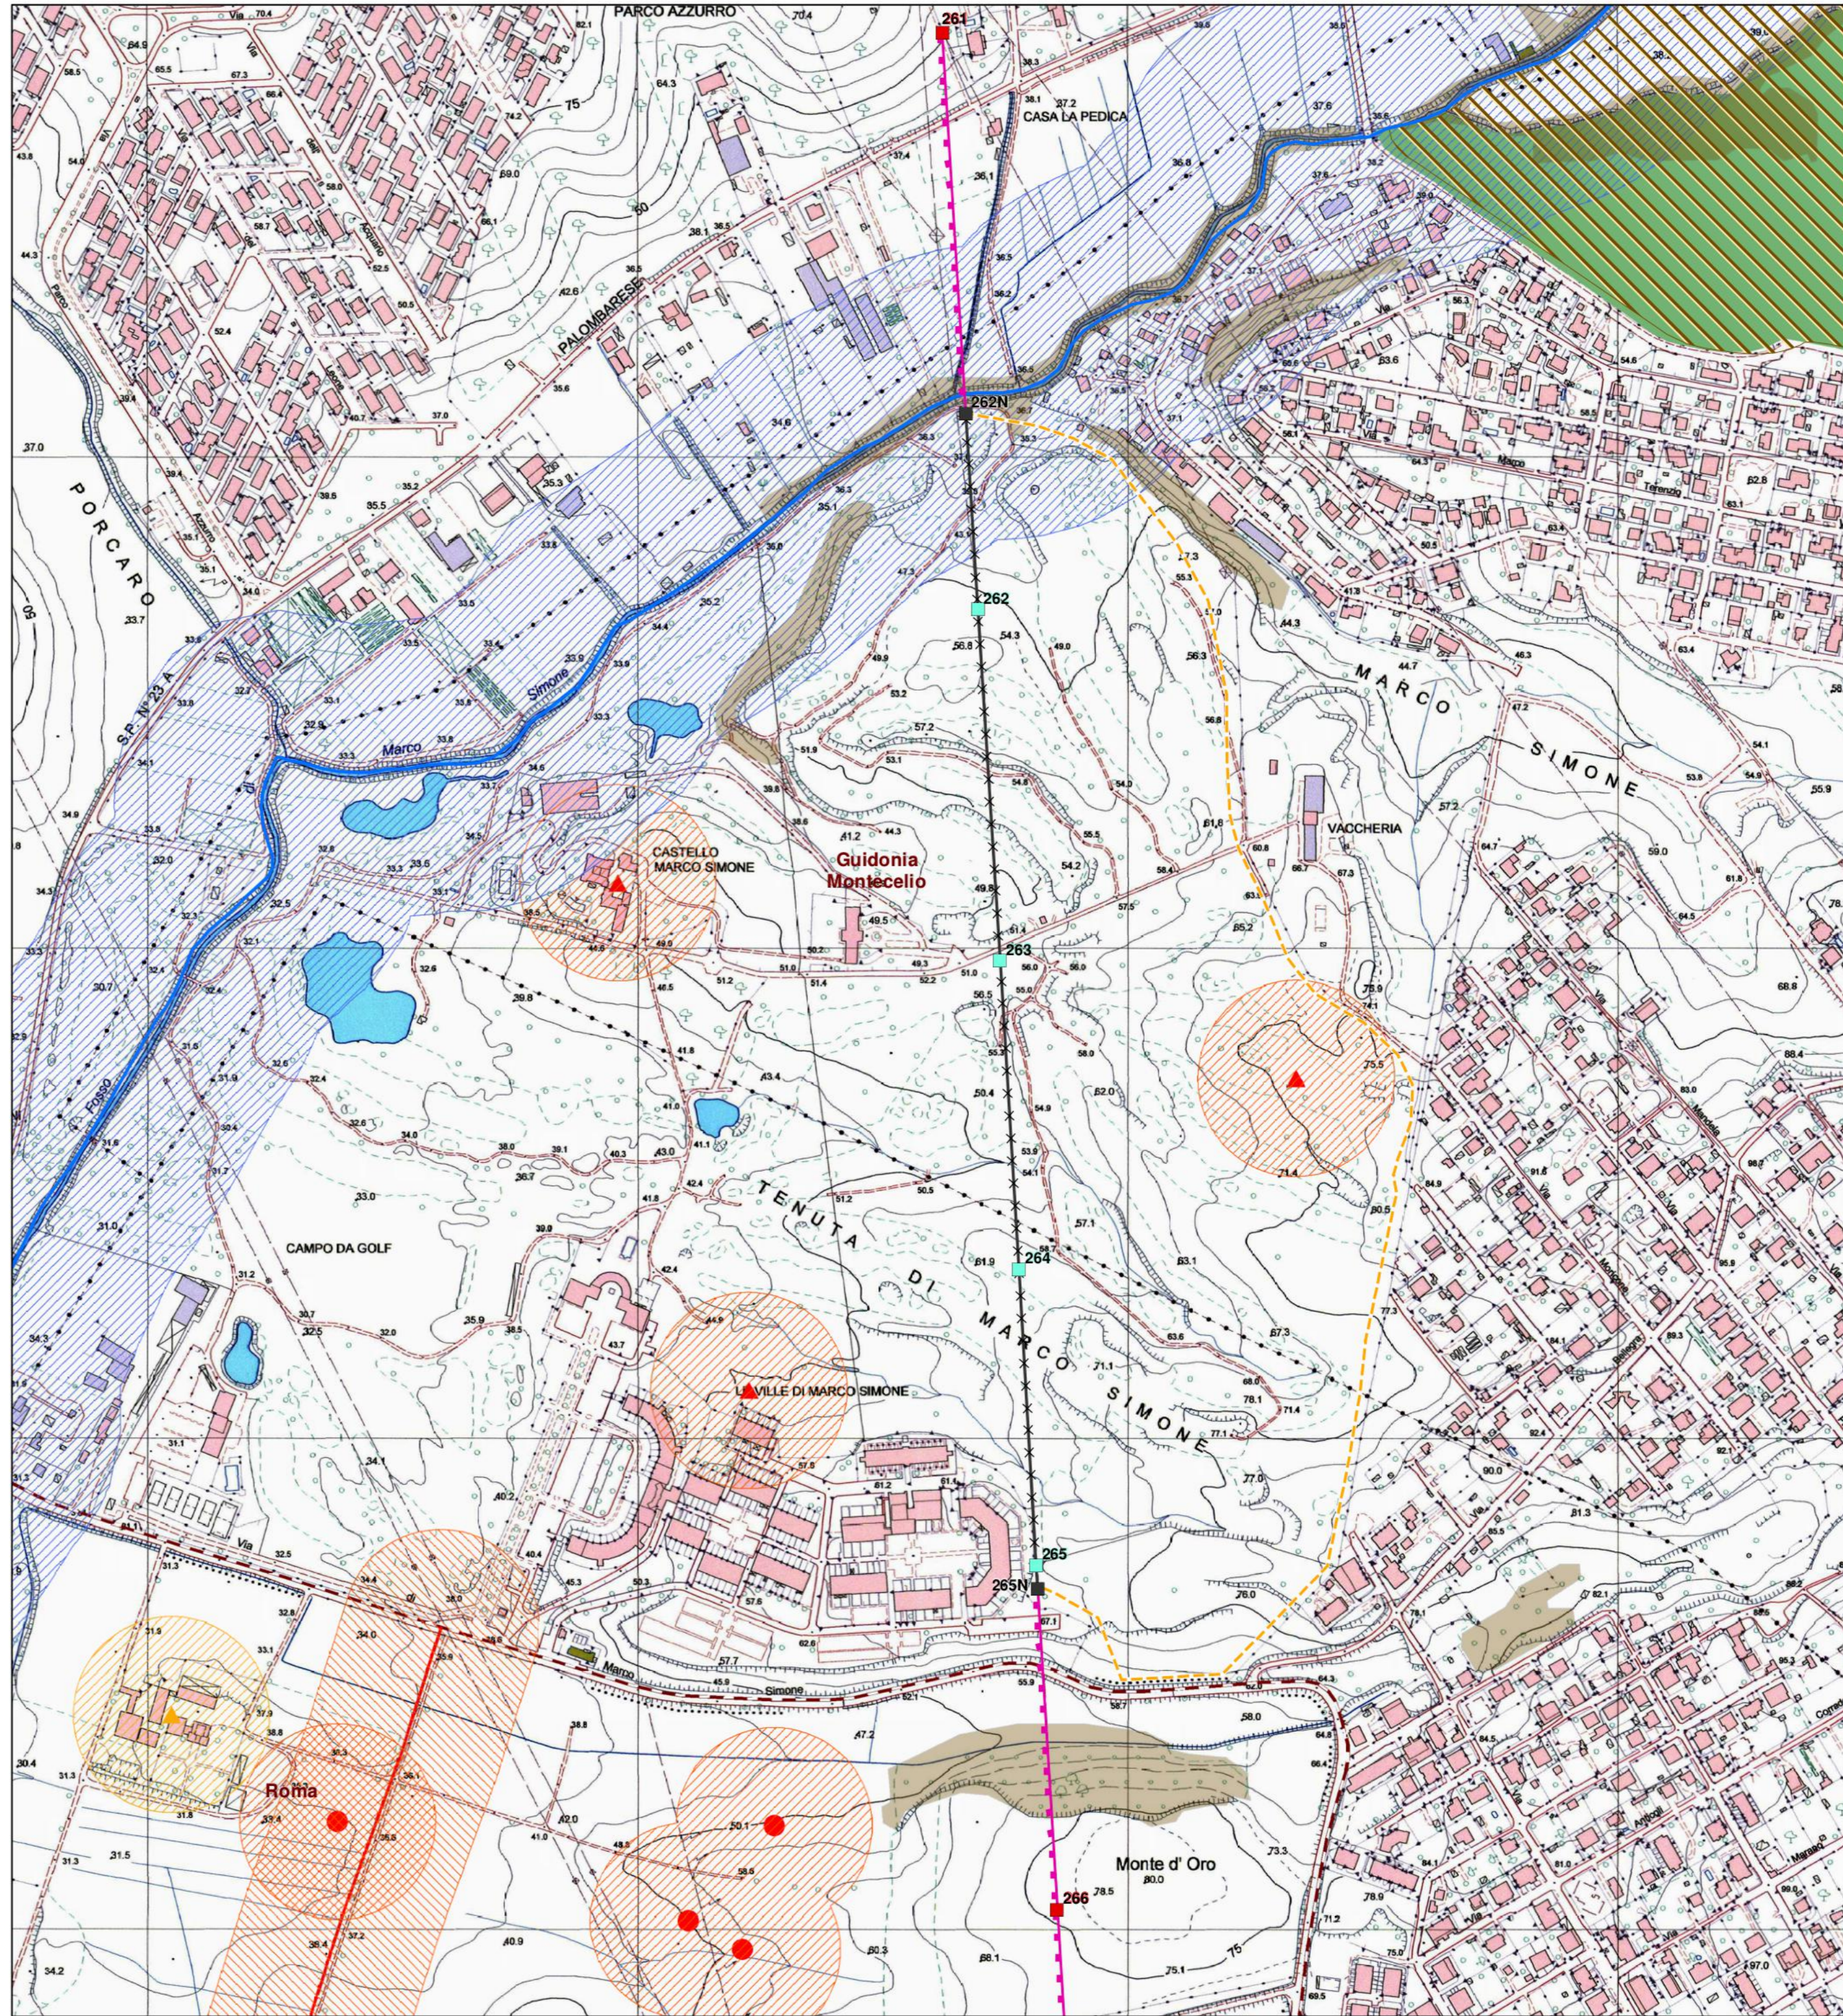

REVISIONI	NUMERO	DATA	DESCRIZIONE	ESAMINATO	ACCETTATO
	00	30/09/2018	PRIMA EMISSIONE	B. Tammaro DTCS-PRI-LI	A. Limone DTCS-PRI-LI

NUMERO E DATA ORDINE	
MOTIVO DELL'INVIO	<input type="checkbox"/> PER ACCETTAZIONE <input type="checkbox"/> PER INFORMAZIONE

CODIFICA ELABORATO	DE23554C2CEX0044	
TITOLO ELABORATO	Variante in cavo lunga sull' elettrodotto DT AT 150 kV "Smistamento Est-Castel Madama e Smistamento Est-Carsoli"	TIPOLOGIA ELABORATO
	VALUTAZIONE AMBIENTALE PRELIMINARE	PLANIMETRIA
	Carta dei vincoli	PROGETTO

NOME DEL FILE	SCALA CAD	FORMATO	SCALA	FOGLIO
DE23554C2CEX0044.PDF	1 unità = CAD	A2	1:5.000	1/1

Questo documento contiene informazioni di proprietà Terna Rete Italia S.p.A. e deve essere utilizzato esclusivamente dal destinatario in relazione alle finalità per le quali è stato ricevuto. E' vietata qualsiasi forma di riproduzione o di divulgazione senza l'esplicito consenso di Terna Rete Italia S.p.A.
This document contains information proprietary to Terna Rete Italia S.p.A. and it will have to be used exclusively for the purposes for which it has been furnished. Whichever shape of spreading or reproduction without the written permission of Terna Rete Italia S.p.A. is prohibiit.