


LEGENDE - LEGENDA

	Fläche schön enteignet Area già espropriata
	Bereiche, für welche die Gemeinnützigkeit erklärt werden soll Aree su cui dichiarare la pubblica utilità
	Staatstrasse SS 12 Strada statale SS 12

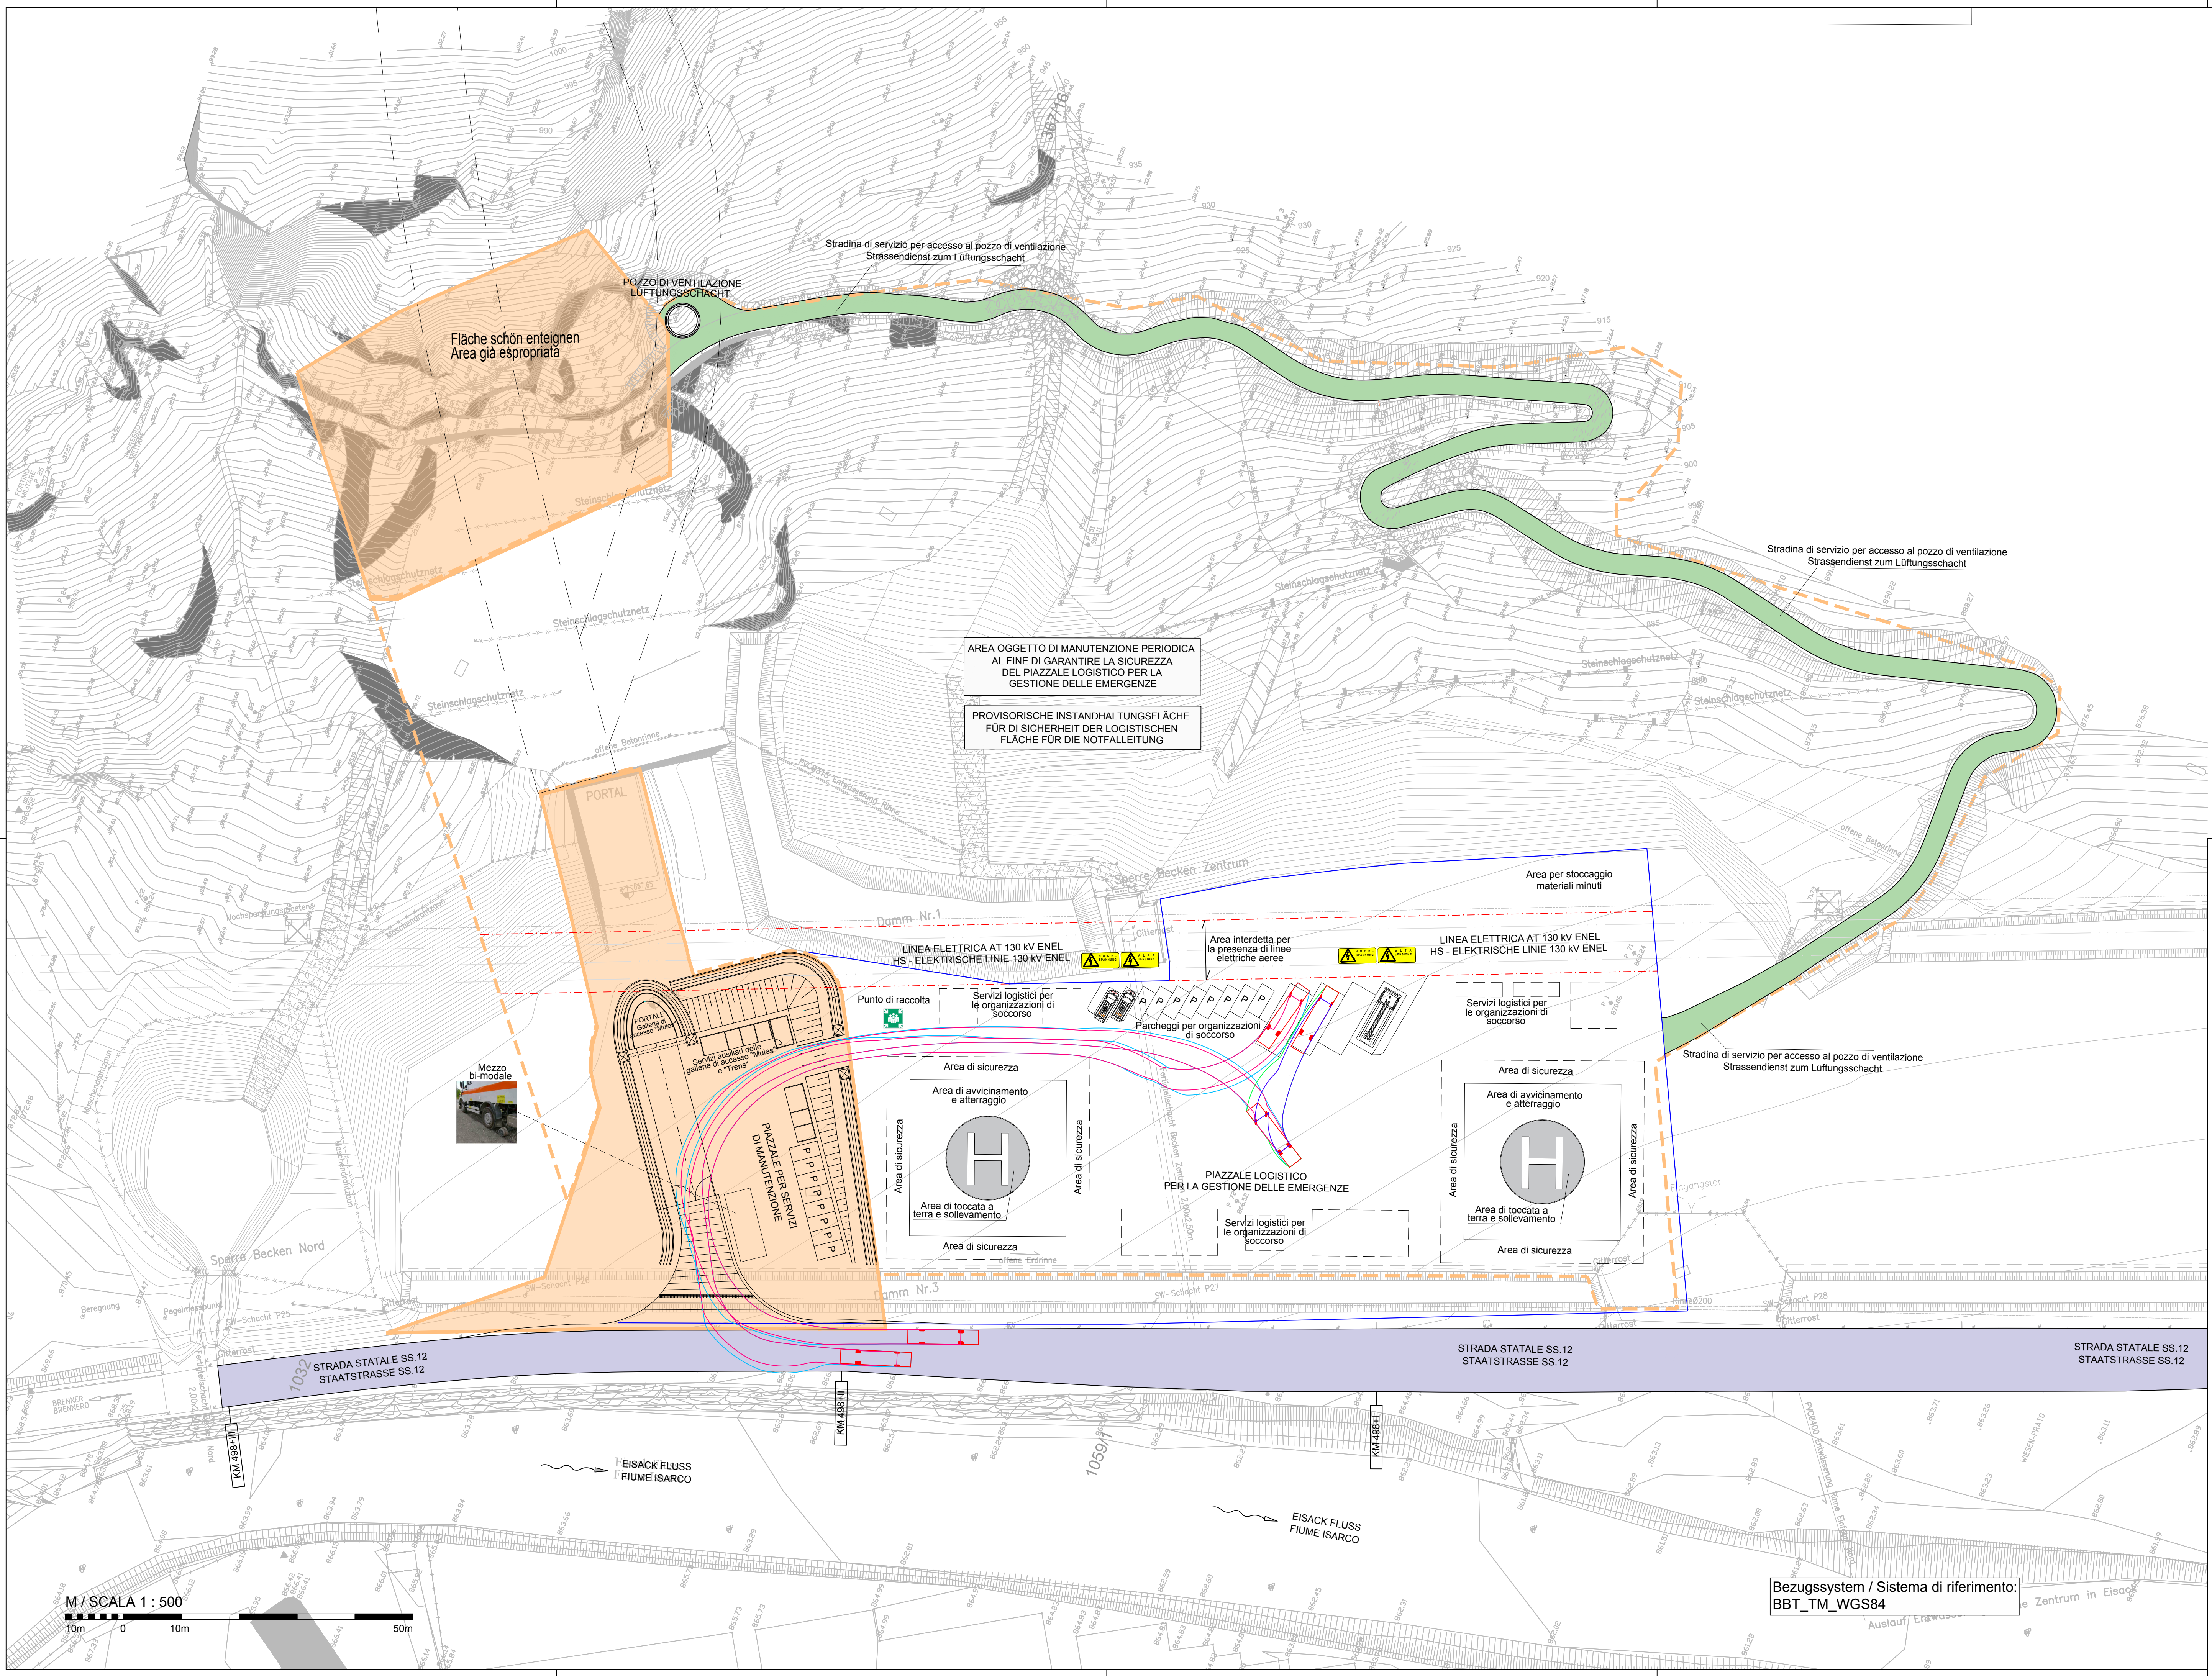

Mit Beteiligung der Europäischen Union aus dem Haushalt der Transzeuropäischen Verkehrsnetze finanziertes Vorhaben
Opera finanziata con la partecipazione dell'Unione Europea attraverso il bilancio delle reti di trasporto trans-europee

Brenner Basistunnel
Ausführungplanung

Potenziamento asse ferroviaria Monaco - Verona
GALLERIA DI BASE DEL BRENNERO
Progettazione esecutiva


Fachbereich Vorgang des öffentlichen Nützlichkeits Ergänzung Grundeinlöse Fläche	Settore Pratica di pubblica utilità Integrazione aree di esproprio
Gegenstand Bereich Mautles	Oggetto Ambito Mautles
Titel Funktionsplan mit endgültigem Ziel	Titolo Planimetria funzionale con destinazione finale

Planer / Progettisti

	Bearbeiter/ elaborato	Datum/ data	Name/ nome
	Geprüft / verificato	Datum/ data	Name/ nome
	Freigegeben / autorizzato	Datum/ data	Name/ nome
Projektista esecutivo		Responsabile Unico del Procedimento	
Ing. David Marini		R. Zurlo	

Maßstab / scala 1:1.000	Projektkilometer / Progressiva di progetto Kilometer / progressiva	von / da	bis / a	bei / al	
		von / da	bis / a	bei / al	
Vertrag / Contratto		Planungsstadium / Stato di prog.	Kapitel / Capitolo	Number / Numero	Revision / Revisione
		D1012	- CA03 - ES -	02.03	- A

0,58m²

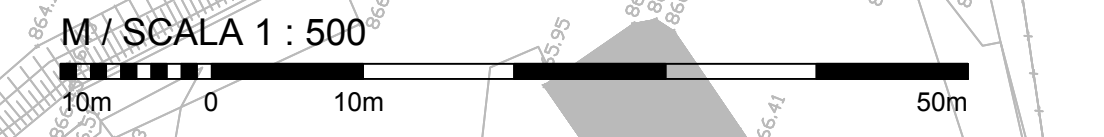

Bezugssystem / Sistema di riferimento:
BBT_TM_WGS84