



PROJEKTSAMMELBECKEN  
VASCA DI ACCUMULO DI PROGETTO

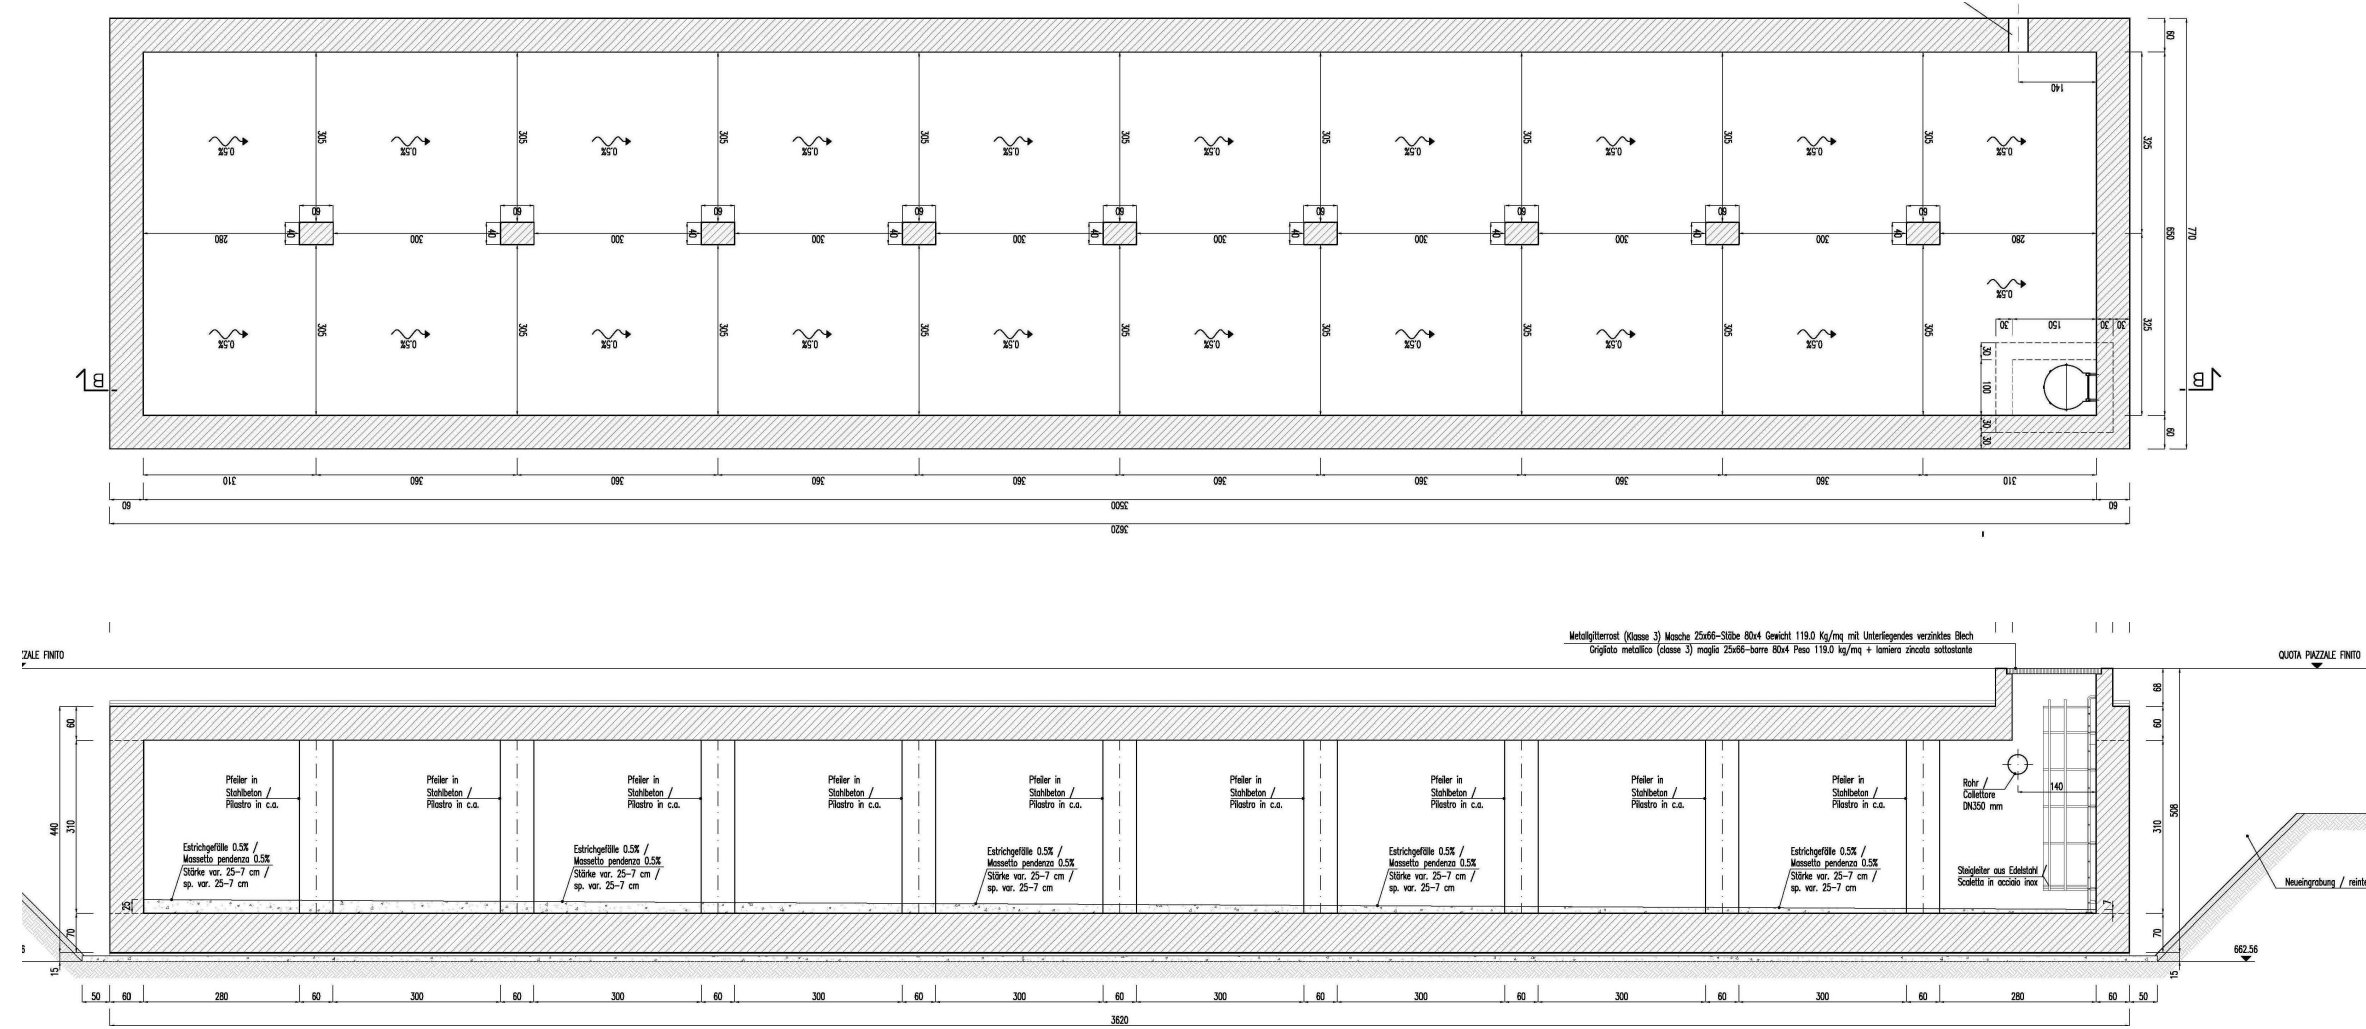


Bezugssystem / Sistema di riferimento:  
BBT\_TM\_WGS84

M / SCALA 1 : 1.000  
50m 0 50m 100m

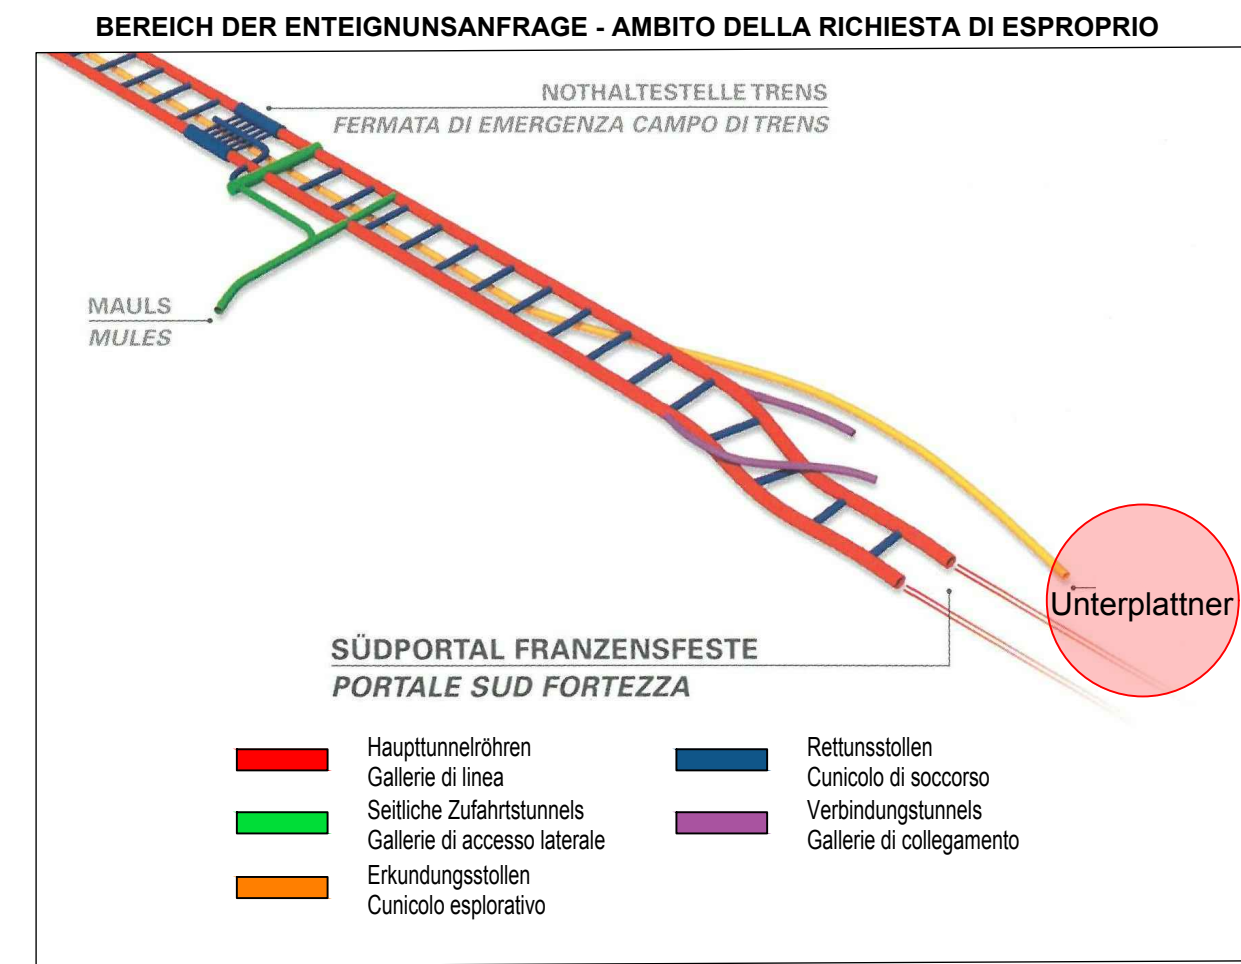

LEGENDE - LEGENDA

- Fläche schön enteignet  
Area già espropriata
- Bereiche, für welche die Gemeinnützigkeit erklärt werden soll  
Aree su cui dichiarare la pubblica utilità
- Neue Bauten / Anlagen  
Costruzioni / impianti nuovi
- BBT-Durchfahrtrecht  
Diritto di passaggio BBT

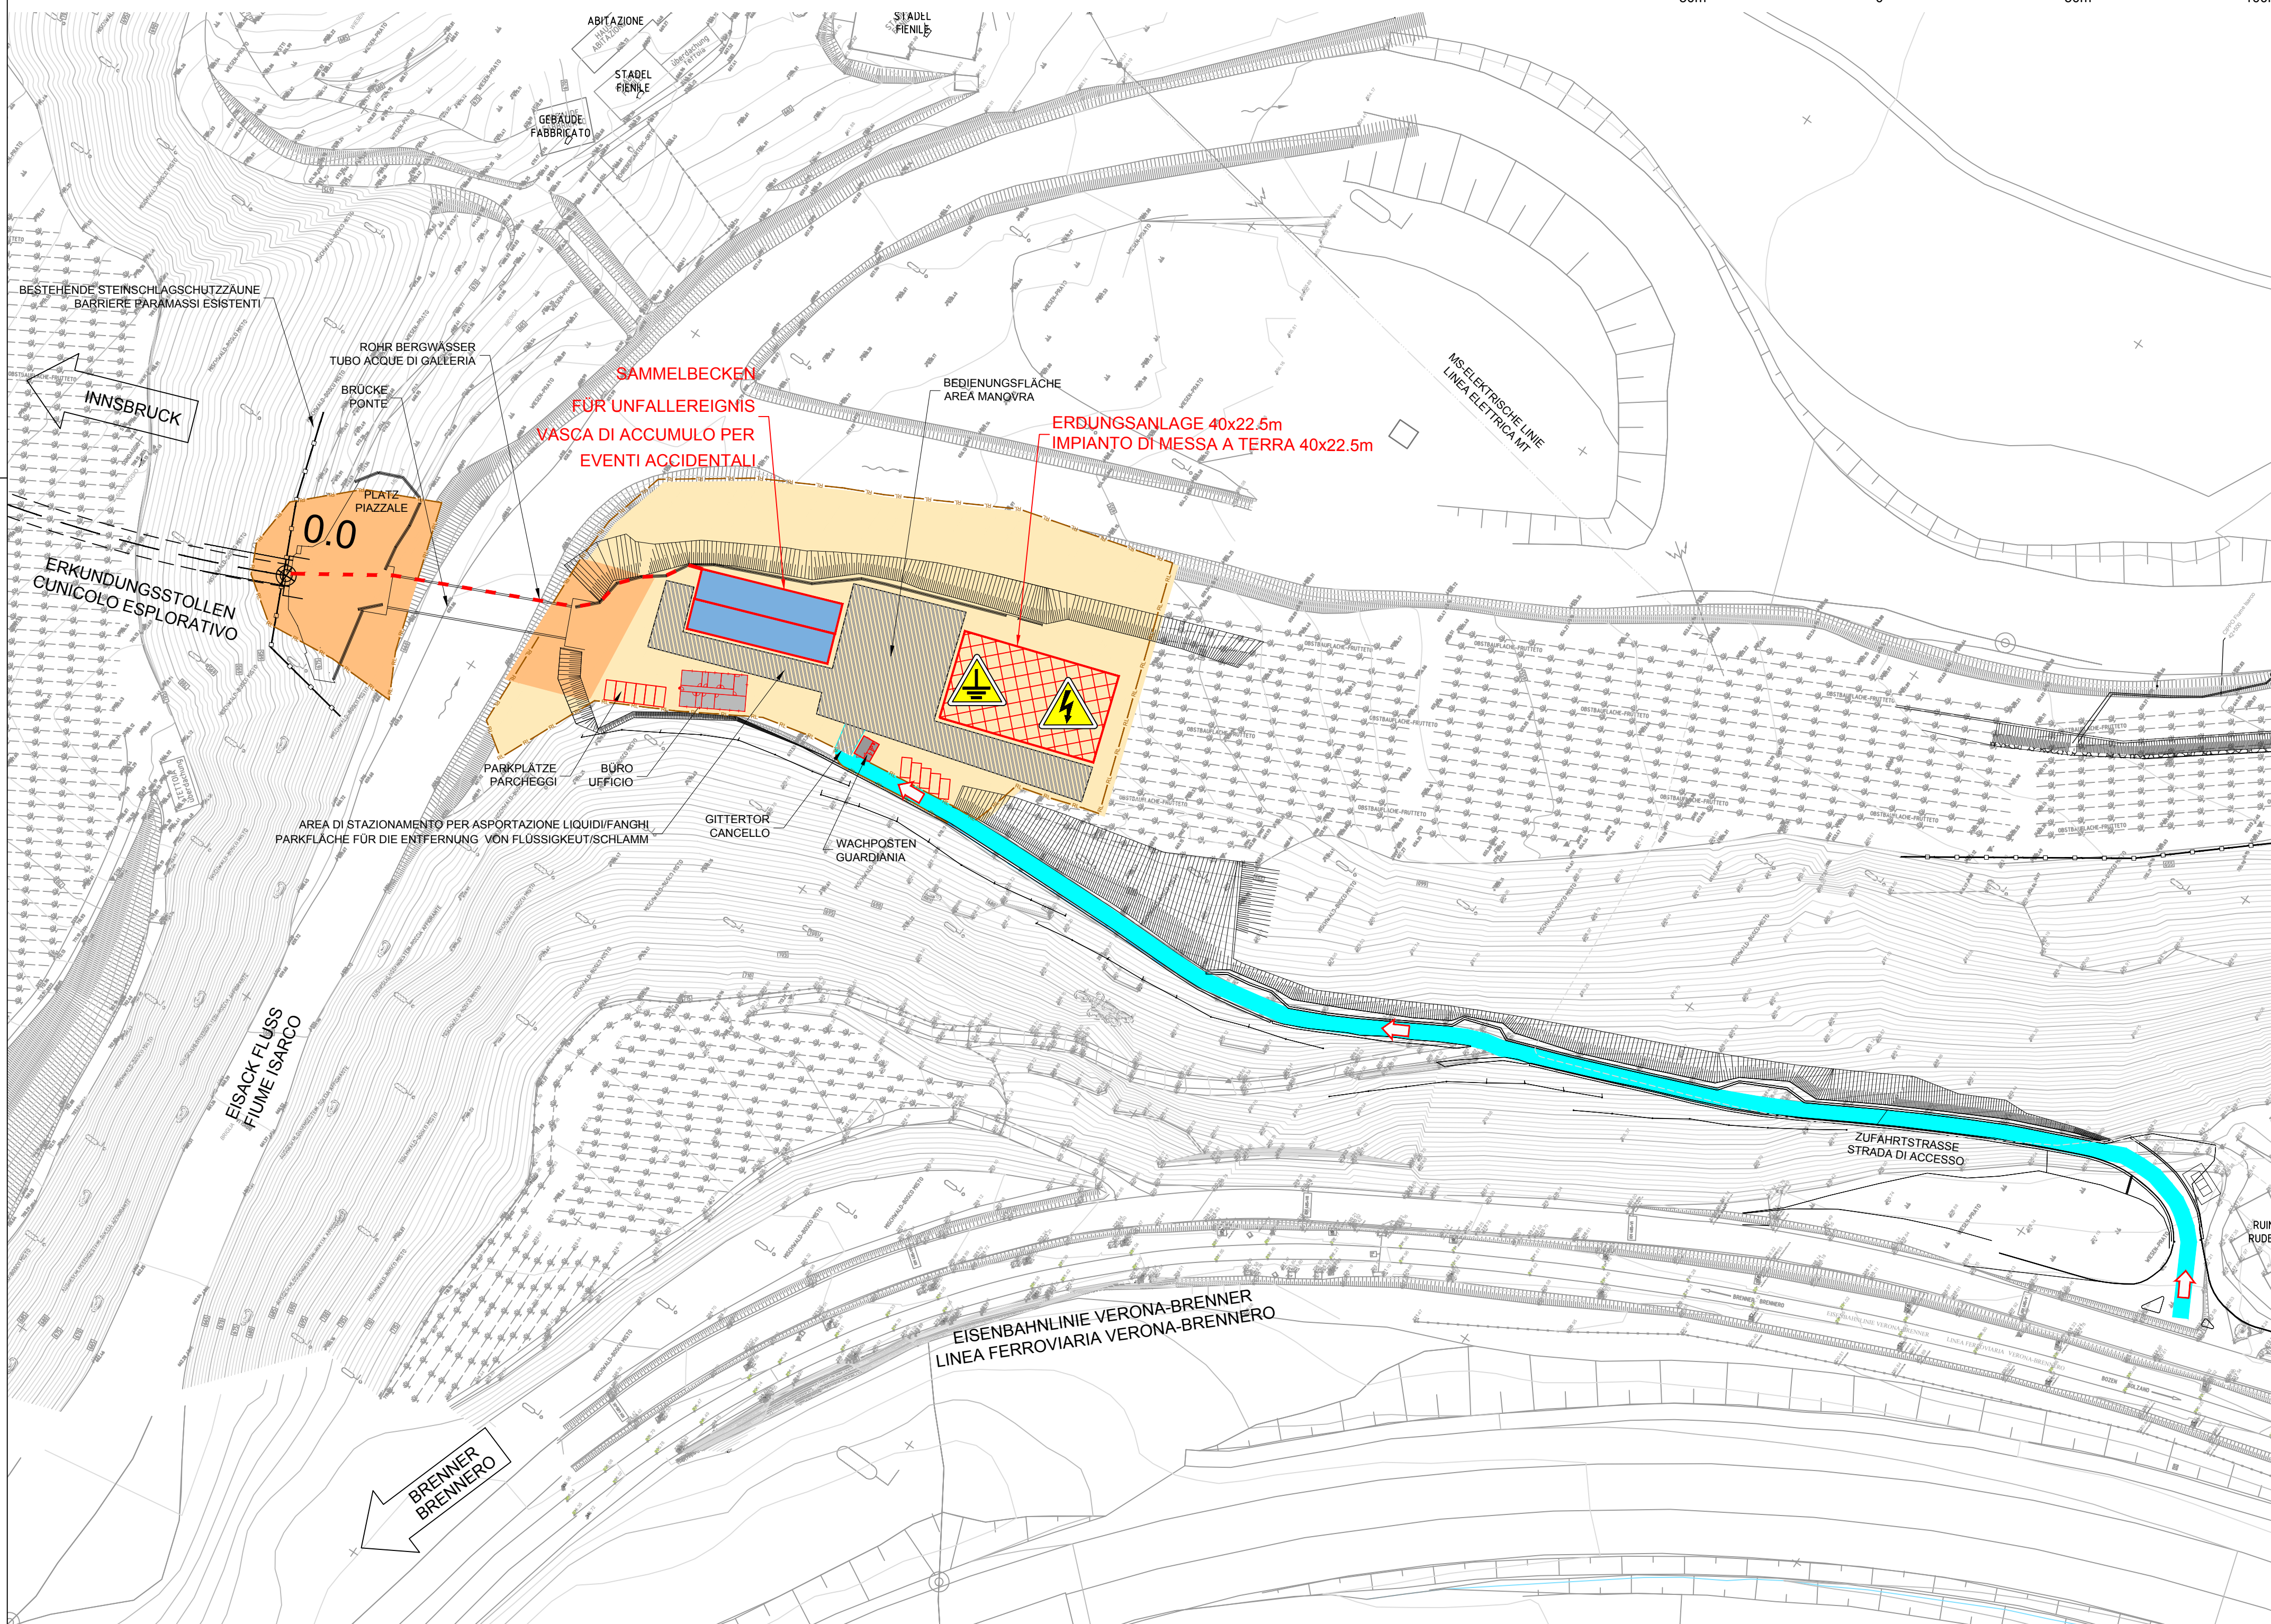




Mit Beteiligung der Europäischen Union aus dem Haushalt der Trans europäischen Verkehrsnetze finanziertes Vorhaben  
Opera finanziata con la partecipazione dell'Unione Europea attraverso il bilancio delle reti di trasporto trans europee



**Ausbau Eisenbahnstrecke München-Verona  
BRENNER BASISTUNNEL**  
Ausführungsplanung

Potenziamento asse ferroviario Monaco - Verona  
**GALLERIA DI BASE DEL BRENNERO**  
Progettazione esecutiva

<b>Fachbereich</b> Vorgang des öffentlichen Nutzlichkeits Ergänzung Grundeinlöse Fläche	<b>Settore</b> Pratica di pubblica utilità Integrazione aree di esproprio
<b>Gegenstand</b> Bereich Unterplatner	<b>Oggetto</b> Ambito Unterplatner
<b>Titel</b> Funktionsplan mit endgültigem Ziel	<b>Titolo</b> Planimetria funzionale con destinazione finale

Planer / Progettisti																
	<table border="1"> <tr> <td>Bearbeitet/ elaborato</td> <td>Datum/ data</td> <td>26.03.2018</td> <td>Name/ nome</td> <td>S. Pernici</td> </tr> <tr> <td>Geprüft/ verificato</td> <td>Datum/ data</td> <td>27.03.2018</td> <td>Name/ nome</td> <td>R. Lodola</td> </tr> <tr> <td>Freigegeben/ autorizzato</td> <td>Datum/ data</td> <td>29.03.2018</td> <td>Name/ nome</td> <td>L. Rausa</td> </tr> </table>	Bearbeitet/ elaborato	Datum/ data	26.03.2018	Name/ nome	S. Pernici	Geprüft/ verificato	Datum/ data	27.03.2018	Name/ nome	R. Lodola	Freigegeben/ autorizzato	Datum/ data	29.03.2018	Name/ nome	L. Rausa
Bearbeitet/ elaborato	Datum/ data	26.03.2018	Name/ nome	S. Pernici												
Geprüft/ verificato	Datum/ data	27.03.2018	Name/ nome	R. Lodola												
Freigegeben/ autorizzato	Datum/ data	29.03.2018	Name/ nome	L. Rausa												
	<table border="1"> <tr> <td>Progettista esecutivo</td> <td>Responsabile Unico del Procedimento</td> </tr> <tr> <td>Ing. David Marini</td> <td>R. Zurlo</td> </tr> </table>	Progettista esecutivo	Responsabile Unico del Procedimento	Ing. David Marini	R. Zurlo											
Progettista esecutivo	Responsabile Unico del Procedimento															
Ing. David Marini	R. Zurlo															
Maßstab / scala 1:1.000	<table border="1"> <tr> <td>Projektkilometer / Progressiva di progetto</td> <td>von / da</td> <td>bis / a</td> <td>bei / al</td> </tr> <tr> <td>Kilometer / progressiva</td> <td>von / da</td> <td>bis / a</td> <td>bei / al</td> </tr> </table>	Projektkilometer / Progressiva di progetto	von / da	bis / a	bei / al	Kilometer / progressiva	von / da	bis / a	bei / al							
Projektkilometer / Progressiva di progetto	von / da	bis / a	bei / al													
Kilometer / progressiva	von / da	bis / a	bei / al													
<table border="1"> <tr> <td>Vertrag Contratto</td> <td>Planungsstufe Stato di prog.</td> <td>Kapitel Capitolo</td> <td>Nummer Codice</td> <td>Revision Revisione</td> </tr> <tr> <td>D1012</td> <td>- CA03 - ES -</td> <td>03.03</td> <td>- A</td> <td>0.58m<sup>2</sup></td> </tr> </table>		Vertrag Contratto	Planungsstufe Stato di prog.	Kapitel Capitolo	Nummer Codice	Revision Revisione	D1012	- CA03 - ES -	03.03	- A	0.58m <sup>2</sup>					
Vertrag Contratto	Planungsstufe Stato di prog.	Kapitel Capitolo	Nummer Codice	Revision Revisione												
D1012	- CA03 - ES -	03.03	- A	0.58m <sup>2</sup>												