
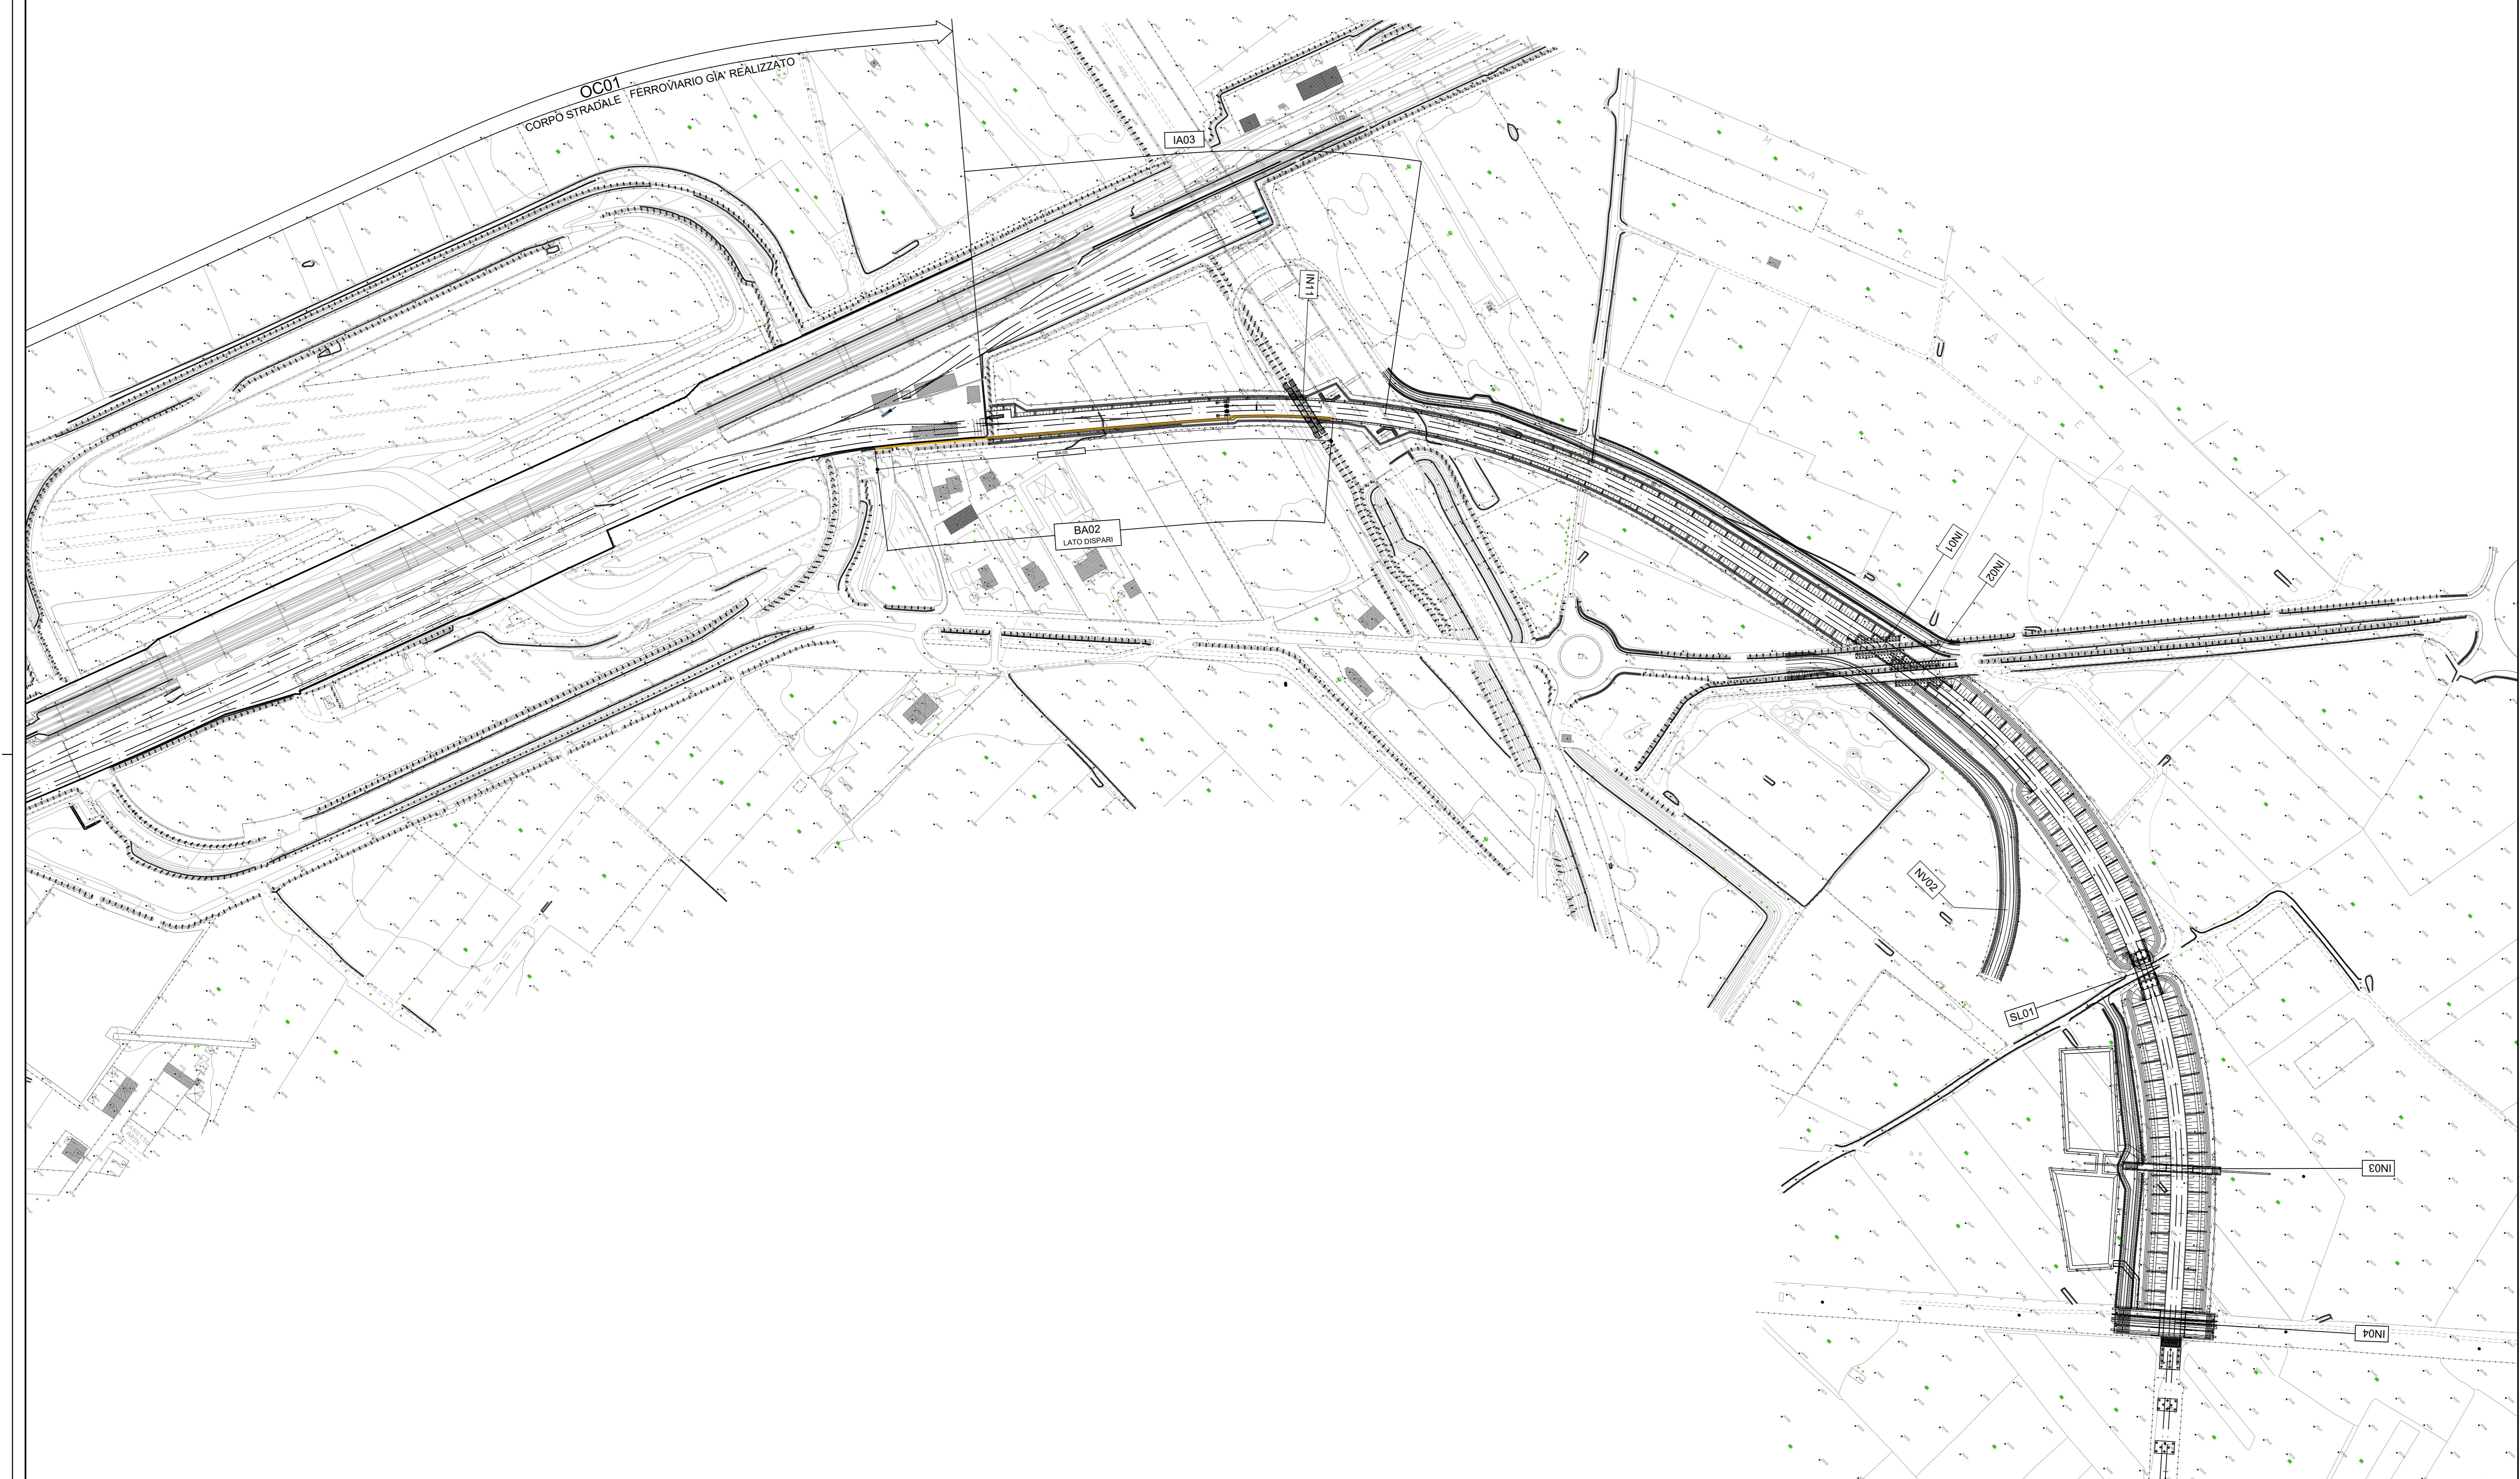


KEY-PLAN

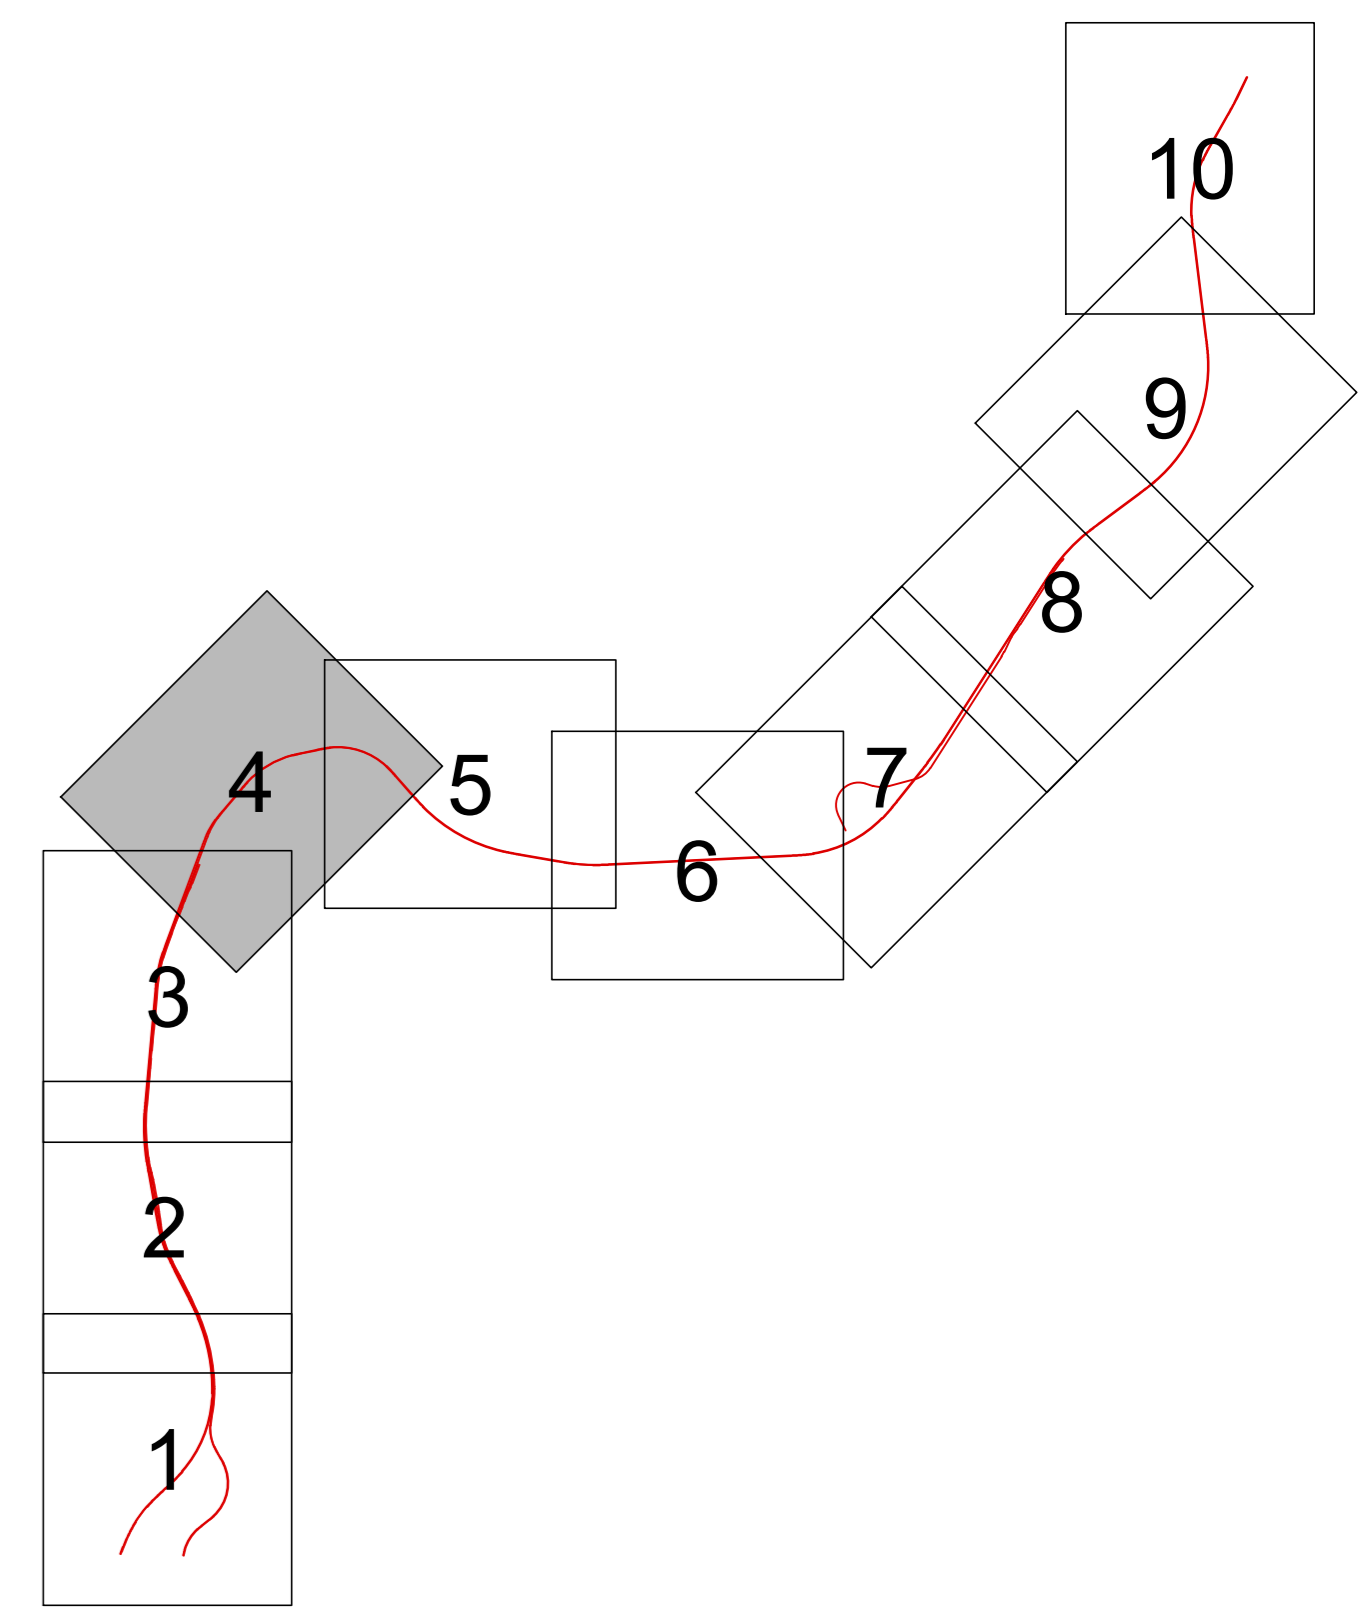

COMMITTENTE:  **RFI**
 RETE FERROVIARIA ITALIANA
 GRUPPO FERROVIE DELLO STATO ITALIANE

DIREZIONE LAVORI:  **ITALFERR**
 GRUPPO FERROVIE DELLO STATO ITALIANE

APPALTATORE: MANDATARIA:  **salini impregilo** MANDANTE:  **ASTALDI**

PROGETTAZIONE: MANDATARIA:  **SYSTRA** MANDANTE:  **SOTECNI**  **ROCKSOIL**

PROGETTO ESECUTIVO

LINEA FERROVIARIA NAPOLI - BARI, TRATTA NAPOLI-CANCELLO, IN VARIANTE TRA LE PK 0+000 E PK 15+585, INCLUSE LE OPERE ACCESSORIE, NELL'AMBITO DEGLI INTERVENTI DI CUI AL D.L. 133/2014, CONVERTITO IN LEGGE 164 / 2014

DISEGNO

PARTE GENERALE

GENERALE

Quadro organizzativo del progetto (suddivisione per WBS) - Tav. 4

APPALTATORE		PROGETTAZIONE						
DIRETTORE TECNICO Ing. M. PANISI		DIRETTORE DELLA PROGETTAZIONE Ing. A. CHECCHI						
COMMESSA	LOTTO	FASE	ENTE	TIPO DOC.	OPERA/DISCIPLINA	PROGR.	REV.	SCALA:
IF1M	00	E	ZI	WS	MD0000	004	B	1:2000
Rev.	Descrizione	Redatto	Data	Verificato	Data	Approvato	Data	Autorizzato Data
A	EMMISSIONE	FRANCHI	14/05/2014	GERALDO	05/05/2014	PIAZZA	05/05/2014	LACIOP
B	EMMISSIONE PER PUV	FRANCHI	10/01/18	GERALDO	11/01/18	PIAZZA	11/01/18	
File: IF1M.0.0.E.ZI.WS.MD.00.0.0.004.B.DWG n. Elab.:								