
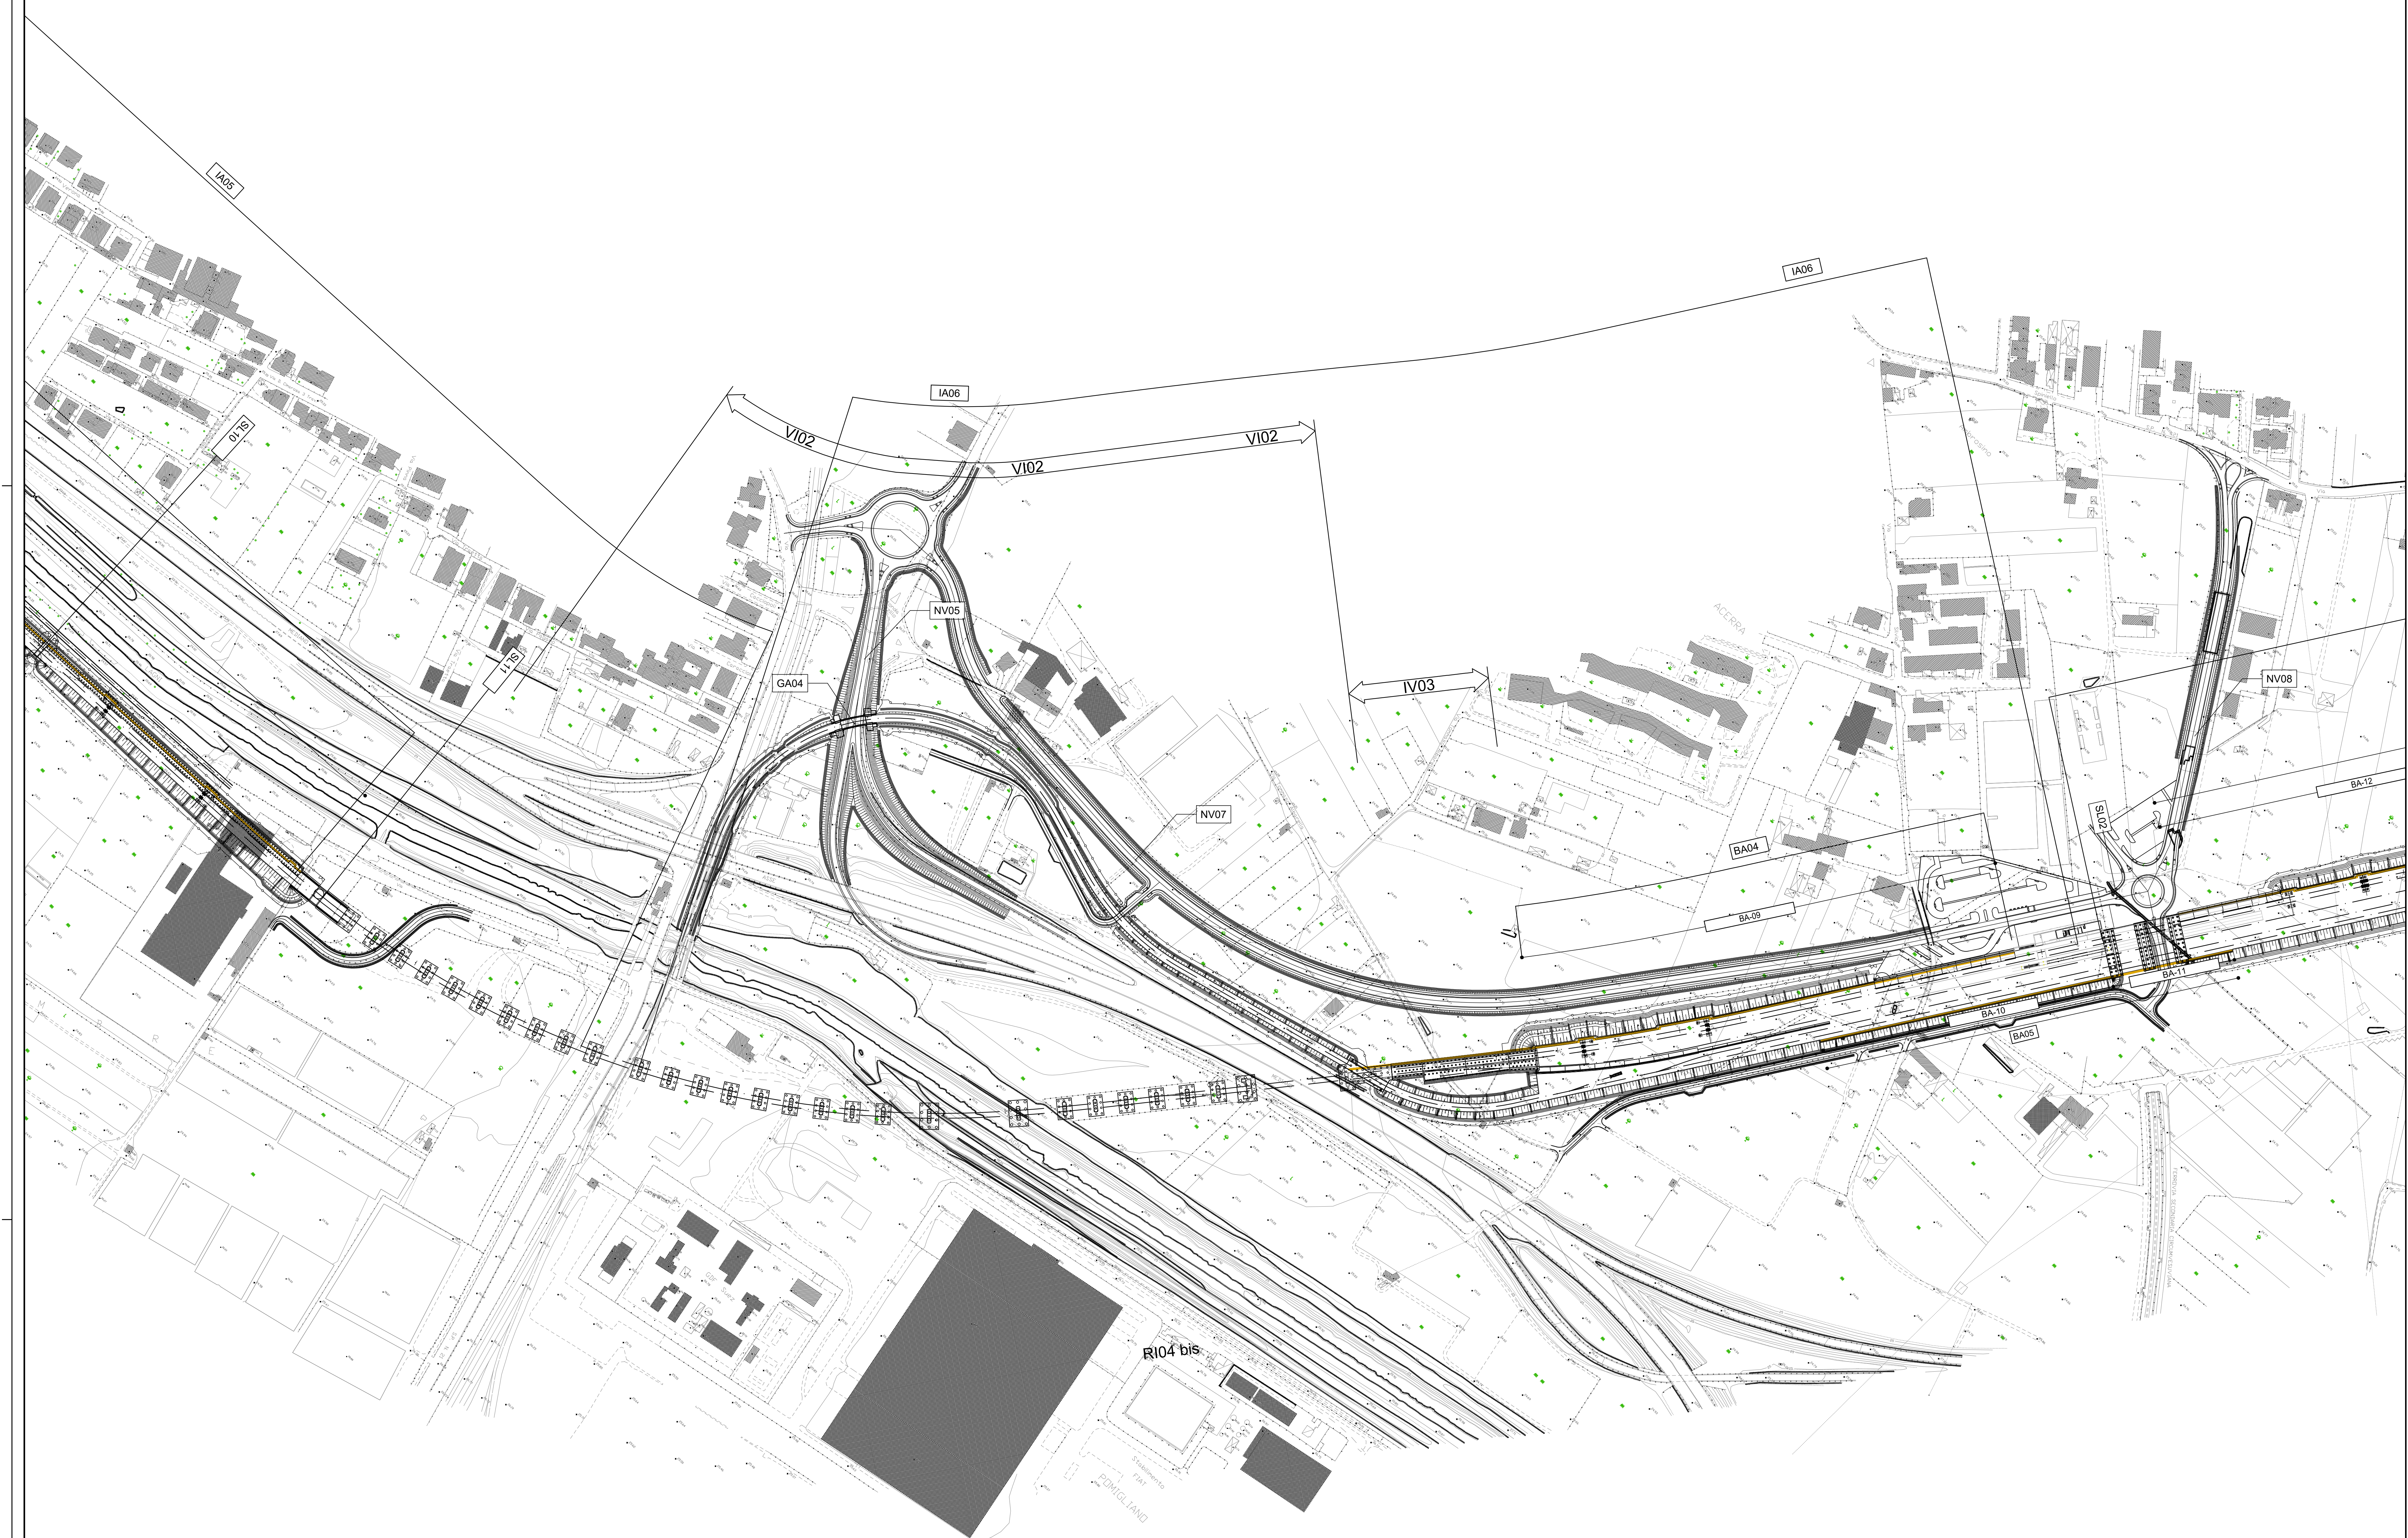


KEY-PLAN

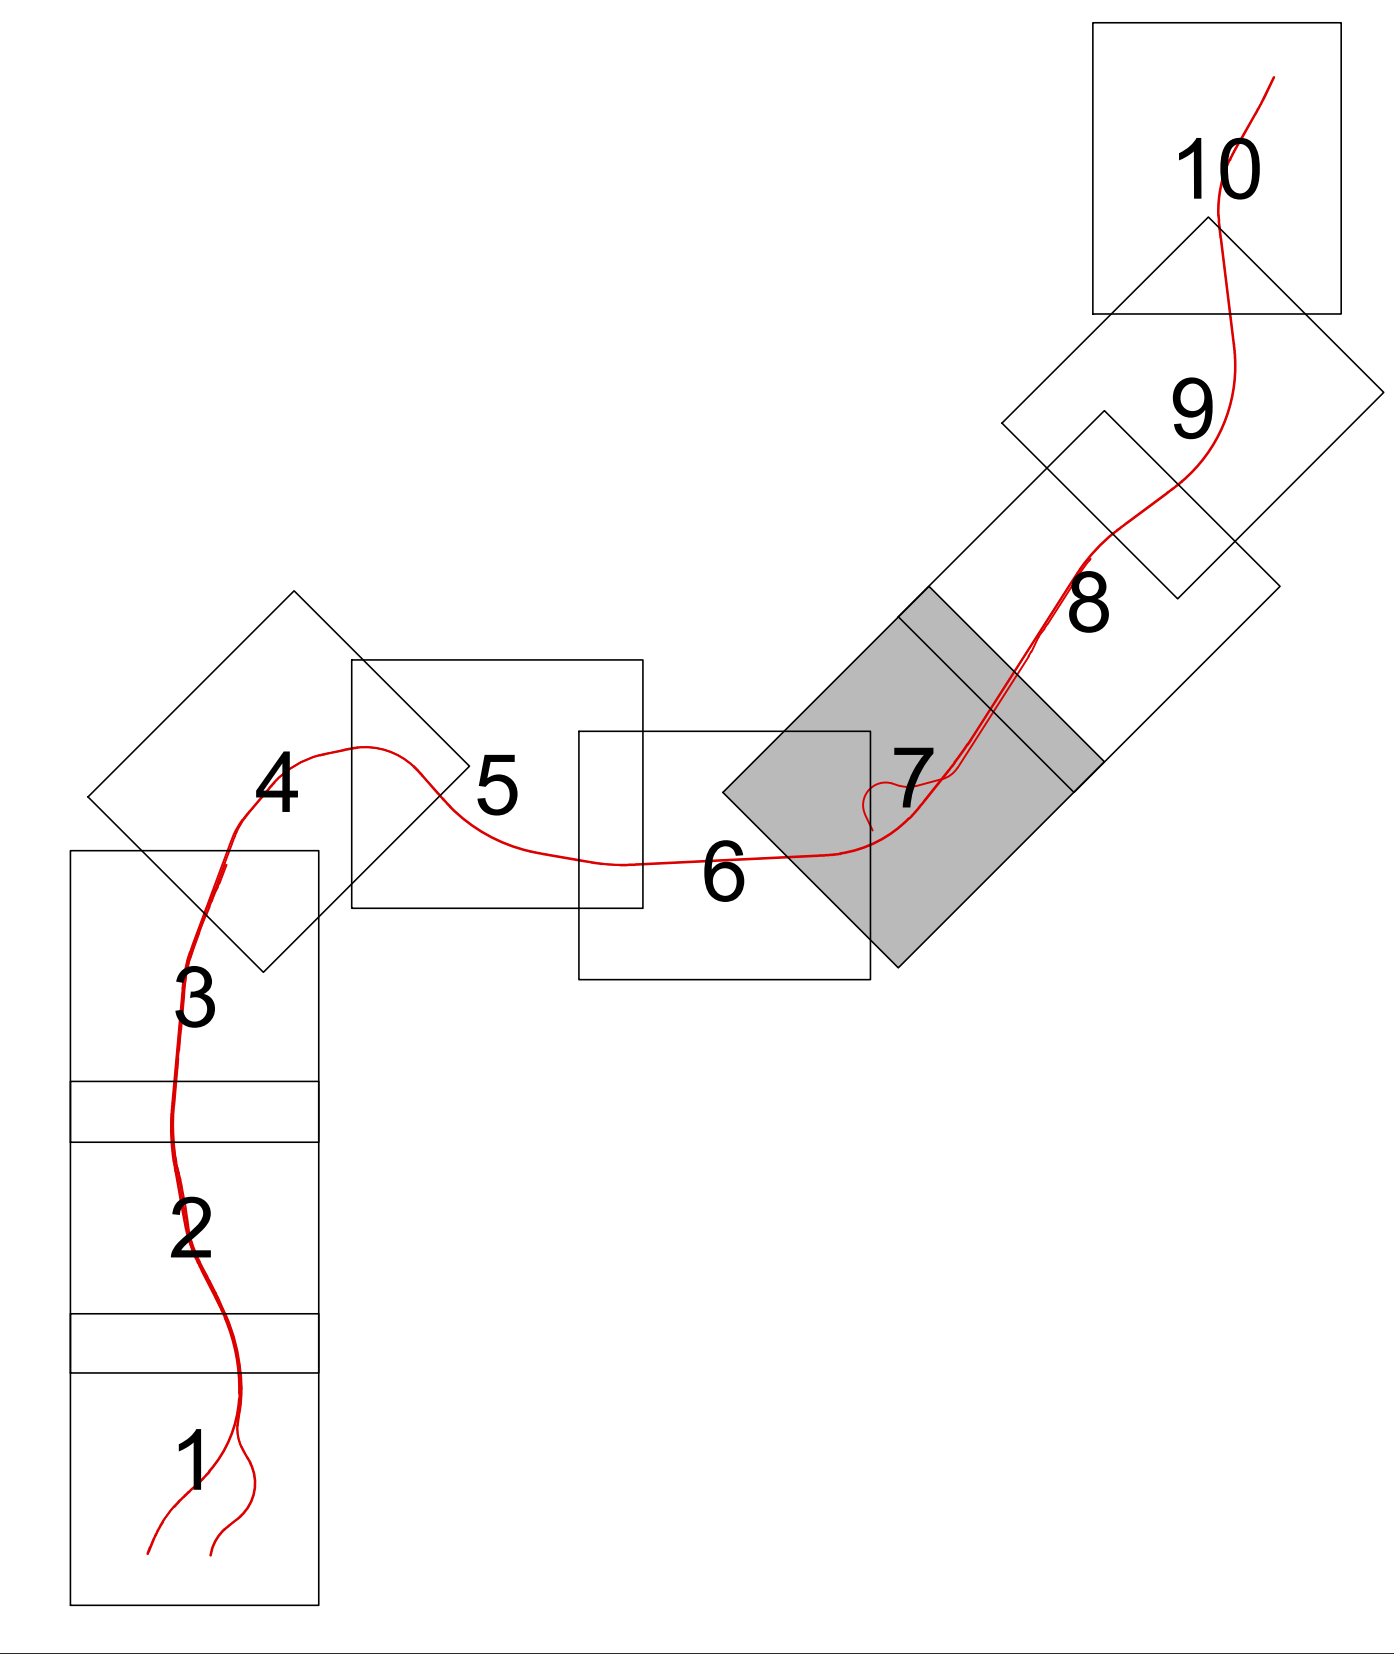

COMMITTENTE:  **RFI**
 RETE FERROVIARIA ITALIANA
 GRUPPO FERROVIE DELLO STATO ITALIANE

DIREZIONE LAVORI:  **ITALFERR**
 GRUPPO FERROVIE DELLO STATO ITALIANE

APPALTATORE: MANDATARIA:  **salini impregilo** MANDANTE:  **ASTALDI**

PROGETTAZIONE: MANDATARIA:  **SYSTRA** MANDANTE:  **SOTECNI**  **ROCKSOIL**

PROGETTO ESECUTIVO

LINEA FERROVIARIA NAPOLI - BARI, TRATTA NAPOLI-CANCELLO, IN VARIANTE TRA LE PK 0+000 E PK 15+585, INCLUSE LE OPERE ACCESSORIE, NELL'AMBITO DEGLI INTERVENTI DI CUI AL D.L. 133/2014, CONVERTITO IN LEGGE 164 / 2014

DISEGNO

PARTE GENERALE

GENERALE

Quadro organizzativo del progetto (suddivisione per WBS) - Tav. 7

APPALTATORE		PROGETTAZIONE							
DIRETTORE TECNICO Ing. M. PANISI		DIRETTORE DELLA PROGETTAZIONE Ing. A. CHECCHI							
COMMESSA	LOTTO	FASE	ENTE	TIPO DOC.	OPERA/DISCIPLINA				
IF1M	00	E	ZI	WS	MD0000				
PROGR.	REV.	DATA	SCALA:						
007	B		1:2000						
Rev.	Descrizione	Redatto	Data	Verificato	Data	Approvato	Data	Autorizzato	Data
A	EMMISSIONE	FRANCHI	14/05/2018	GERALDO	15/05/2018	PIAZZA	15/05/2018	LACIOPPO	
B	EMMISSIONE PER PUV	FRANCHI	10/08/18	GERALDO	11/08/18	PIAZZA	11/08/18		

File: IF1M_0.0.E.ZI_WS_MD_00.0.0.007_B.DWG n. Elab: