



FOSSI DI GUARDIA	FI2 - L=200m		CG/DN400i=50m L=100m		CG/DN500i=50m L=200m	CG/DN630i=50m L=750m	
MARGINALE	FI2 - L=200m		CT2/DN400i=50m L=100m		CT2/DN500i=50m L=200m	CT2/DN630i=50m L=500m	
ESTERNO	CAN. RETTANGOLARE 60x100 F=20m (L=350m)		CAN. RETTANGOLARE 60x100 F=20m (L=1000m)		CAN. RETTANGOLARE 60x100 F=20m (L=50m)		

FOSSI DI GUARDIA	FI2 - L=450m							
MARGINALE	EMBRICI i=20m (L=450m)		CT2/DN400i=50m L=100m	CT2/DN500i=50m L=200m	CT2/DN630i=50m L=300m	CG/DN400i=50m L=100m	CG/DN500i=50m L=200m	

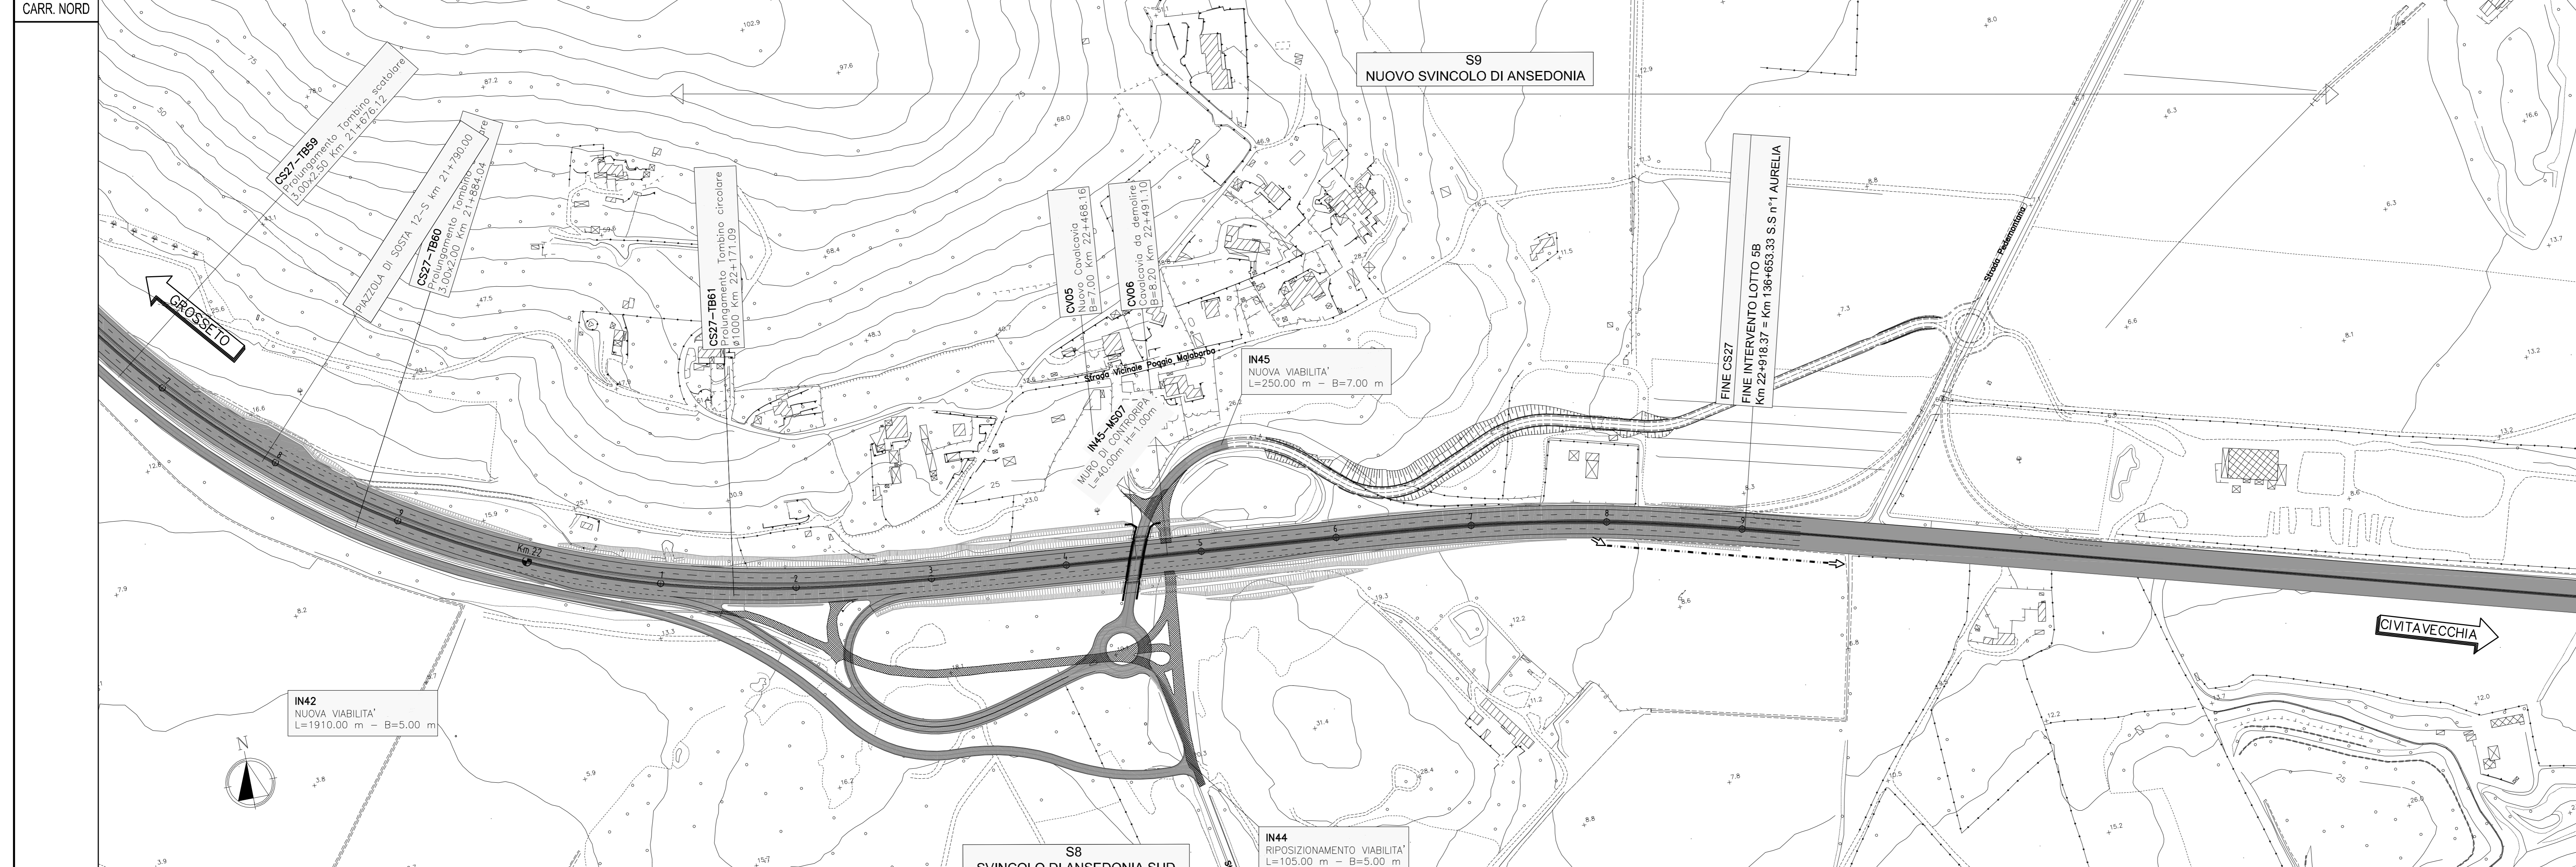

FOSSI DI GUARDIA	FI2 - L=450m							
MARGINALE	CT2/DN500i=50m L=500m		CG/DN630i=50m L=750m	CT2/DN630i=50m L=780m	EMBRICI i=20m (L=110m)			

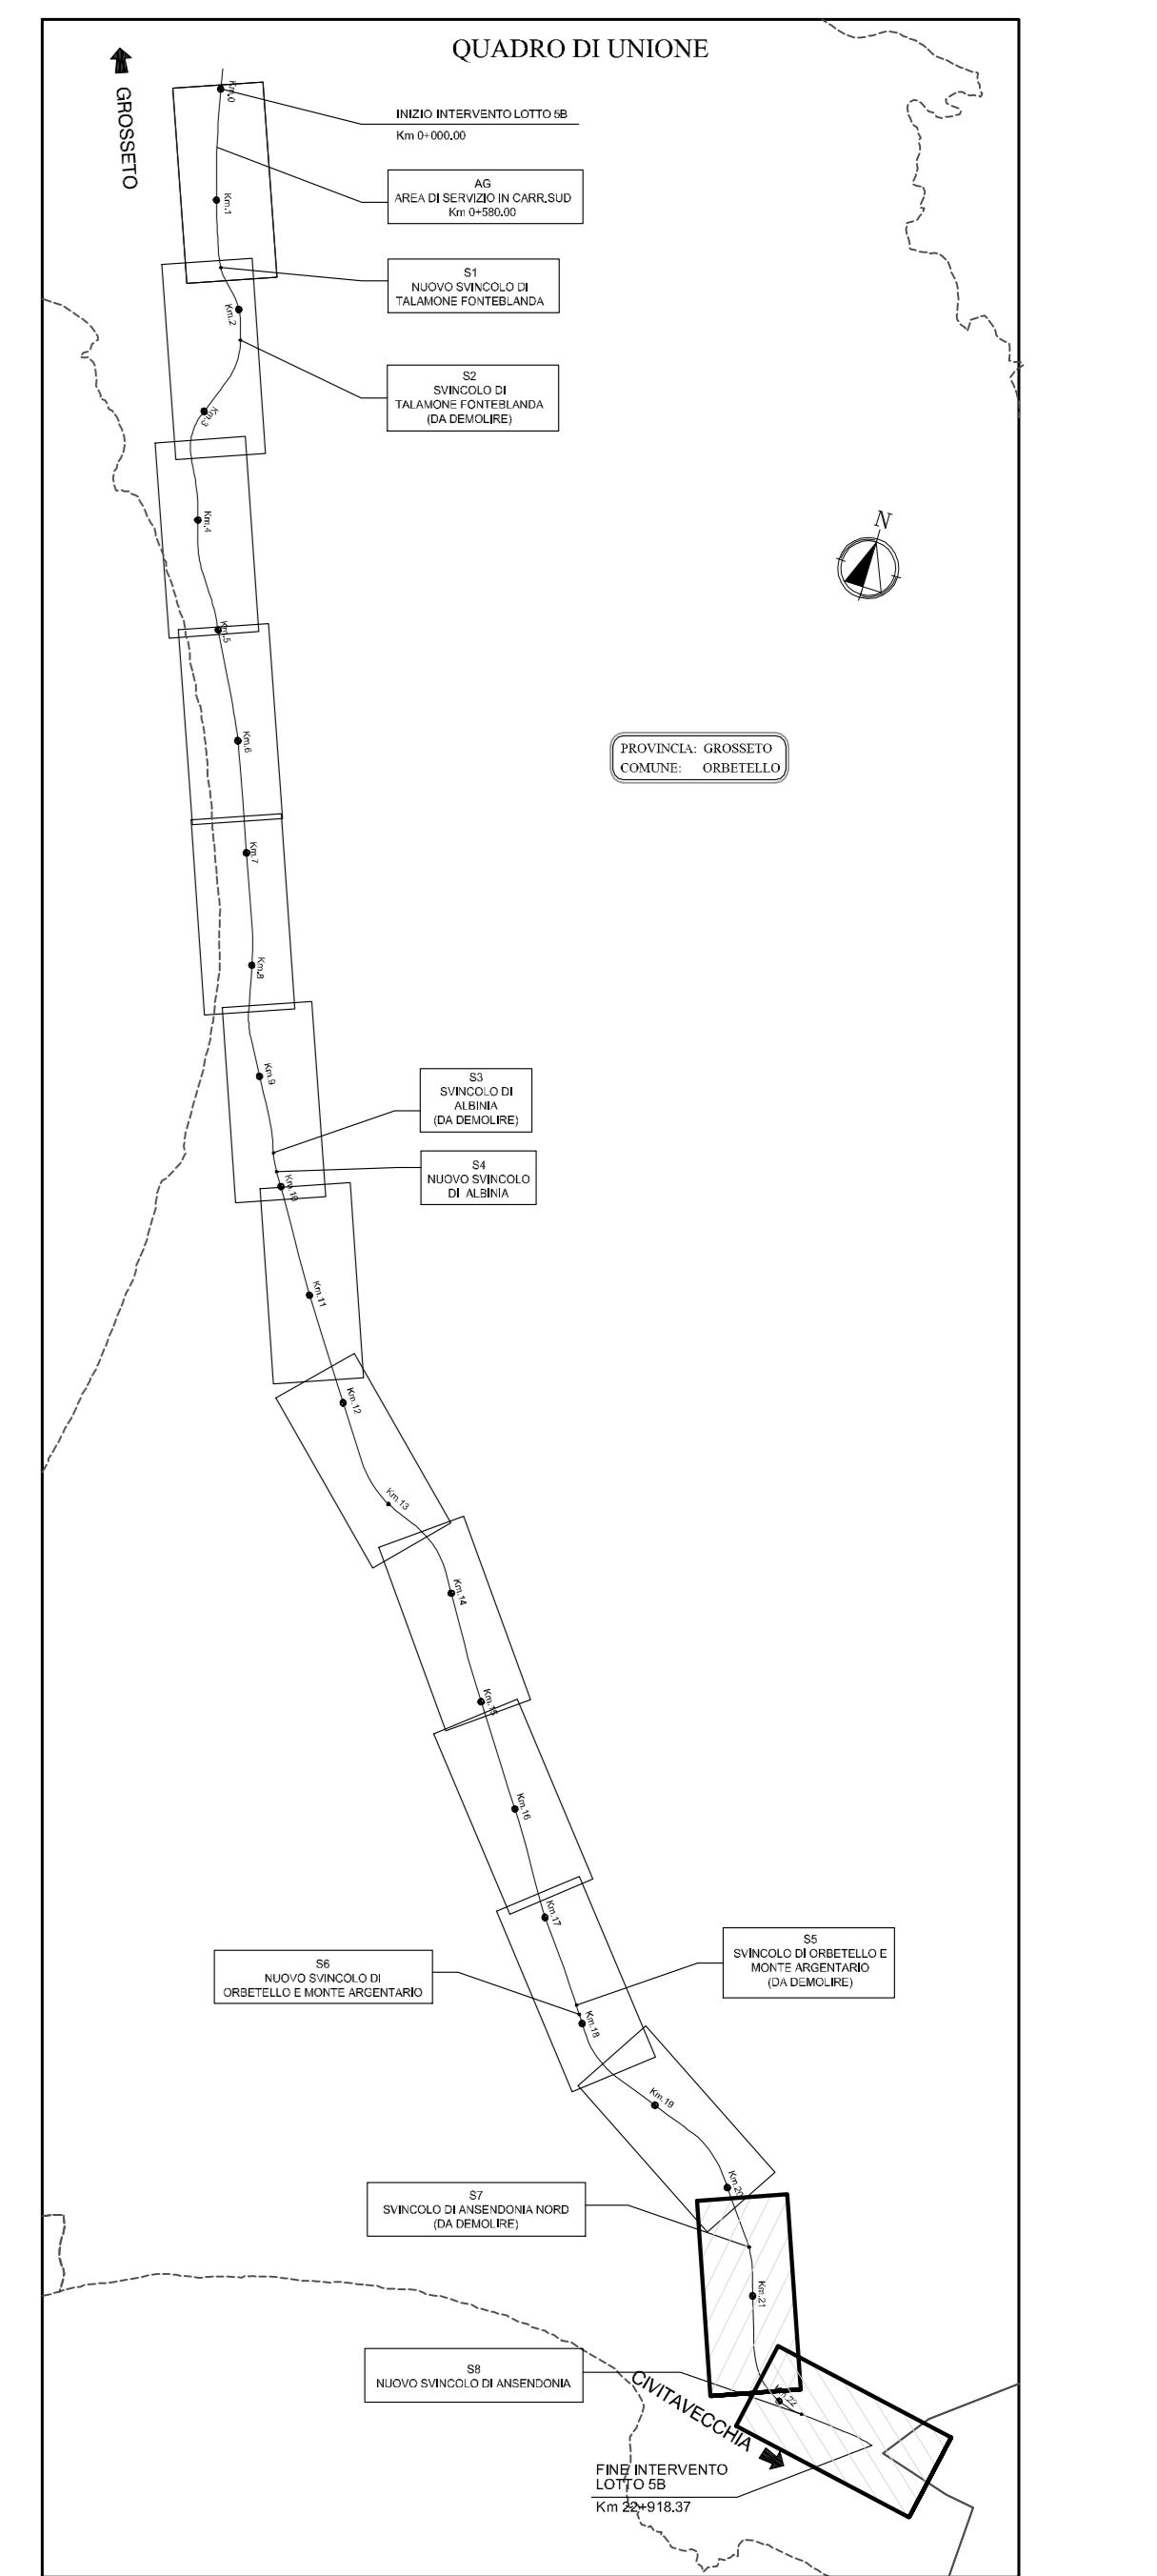



Società Autostrada Tirrenica p.A.
GRUPPO AUTOSTRADE PER LITALIA S.p.A.

AUTOSTRADA (A12) : ROSIGNANO – CIVITAVECCHIA
LOTTO 5B
TRATTO: FONTEBLANDA-ANSEDONIA

PROGETTO DEFINITIVO
INFRASTRUTTURA STRATEGICA DI PREMINENTE INTERESSE NAZIONALE LE CUI PROCEDURE DI APPROVAZIONE SONO REGOLATE DALL' ART. 161 DEL D.LGS. 163/2006

AU – CORPO AUTOSTRADALE
IDROLOGIA E IDRAULICA
SISTEMA DI DRENAGGIO CORPO AUTOSTRADALE
Planimetria idraulica
dal km 20+800.00 al km 22+918.37

IL RESPONSABILE PROGETTAZIONE SPECIFICA Ing. Alessandro APT Dir. Ingg. Milano N. 20115		IL RESPONSABILE INTERAZIONE PROIEZIONE SPECIFICAZIONE Ing. Assessorato APT Dir. Ingg. Milano N. 20013 COORDINATORE GENERALE APS		IL DIRETTORE TECNICO Ing. Maurizio Torreali Dir. Ingg. Milano N. 16482 RESPONSABILE DIREZIONE SVILUPPO INFRASTRUTTURE	
---	--	---	--	---	--

REVISIONI ELABORATO		DATA		REVISIONE	
—	—	GIUGNO 2011	1.	—	—
—	12 21 14 02	DR 108	—	—	—

spea ingegneria autostrate		COORDINATORE GENERALE Ing. Loris Bezzicco - O.I. Milano N. 22685	
RESPONSABILE DI CONSEGNA Ing. Gianfranco Braccioni Dir. Ingg. Roma N. 18710		VISTO DEL COMMITTENTE 	
COORDINATORE OPERATIVO DI PROGETTO		VISTO DEL CONCESSIONARIO 	

IL PRESENTE PROGETTO È STATO ELABORATO CON I DATI FORNITI DALLA SOCIETÀ AUTOSTRADA TIRRENTICA S.p.A. E CON I DATI FORNITI DALLA SOCIETÀ AUTOSTRADA TIRRENTICA S.p.A.