


NOTE

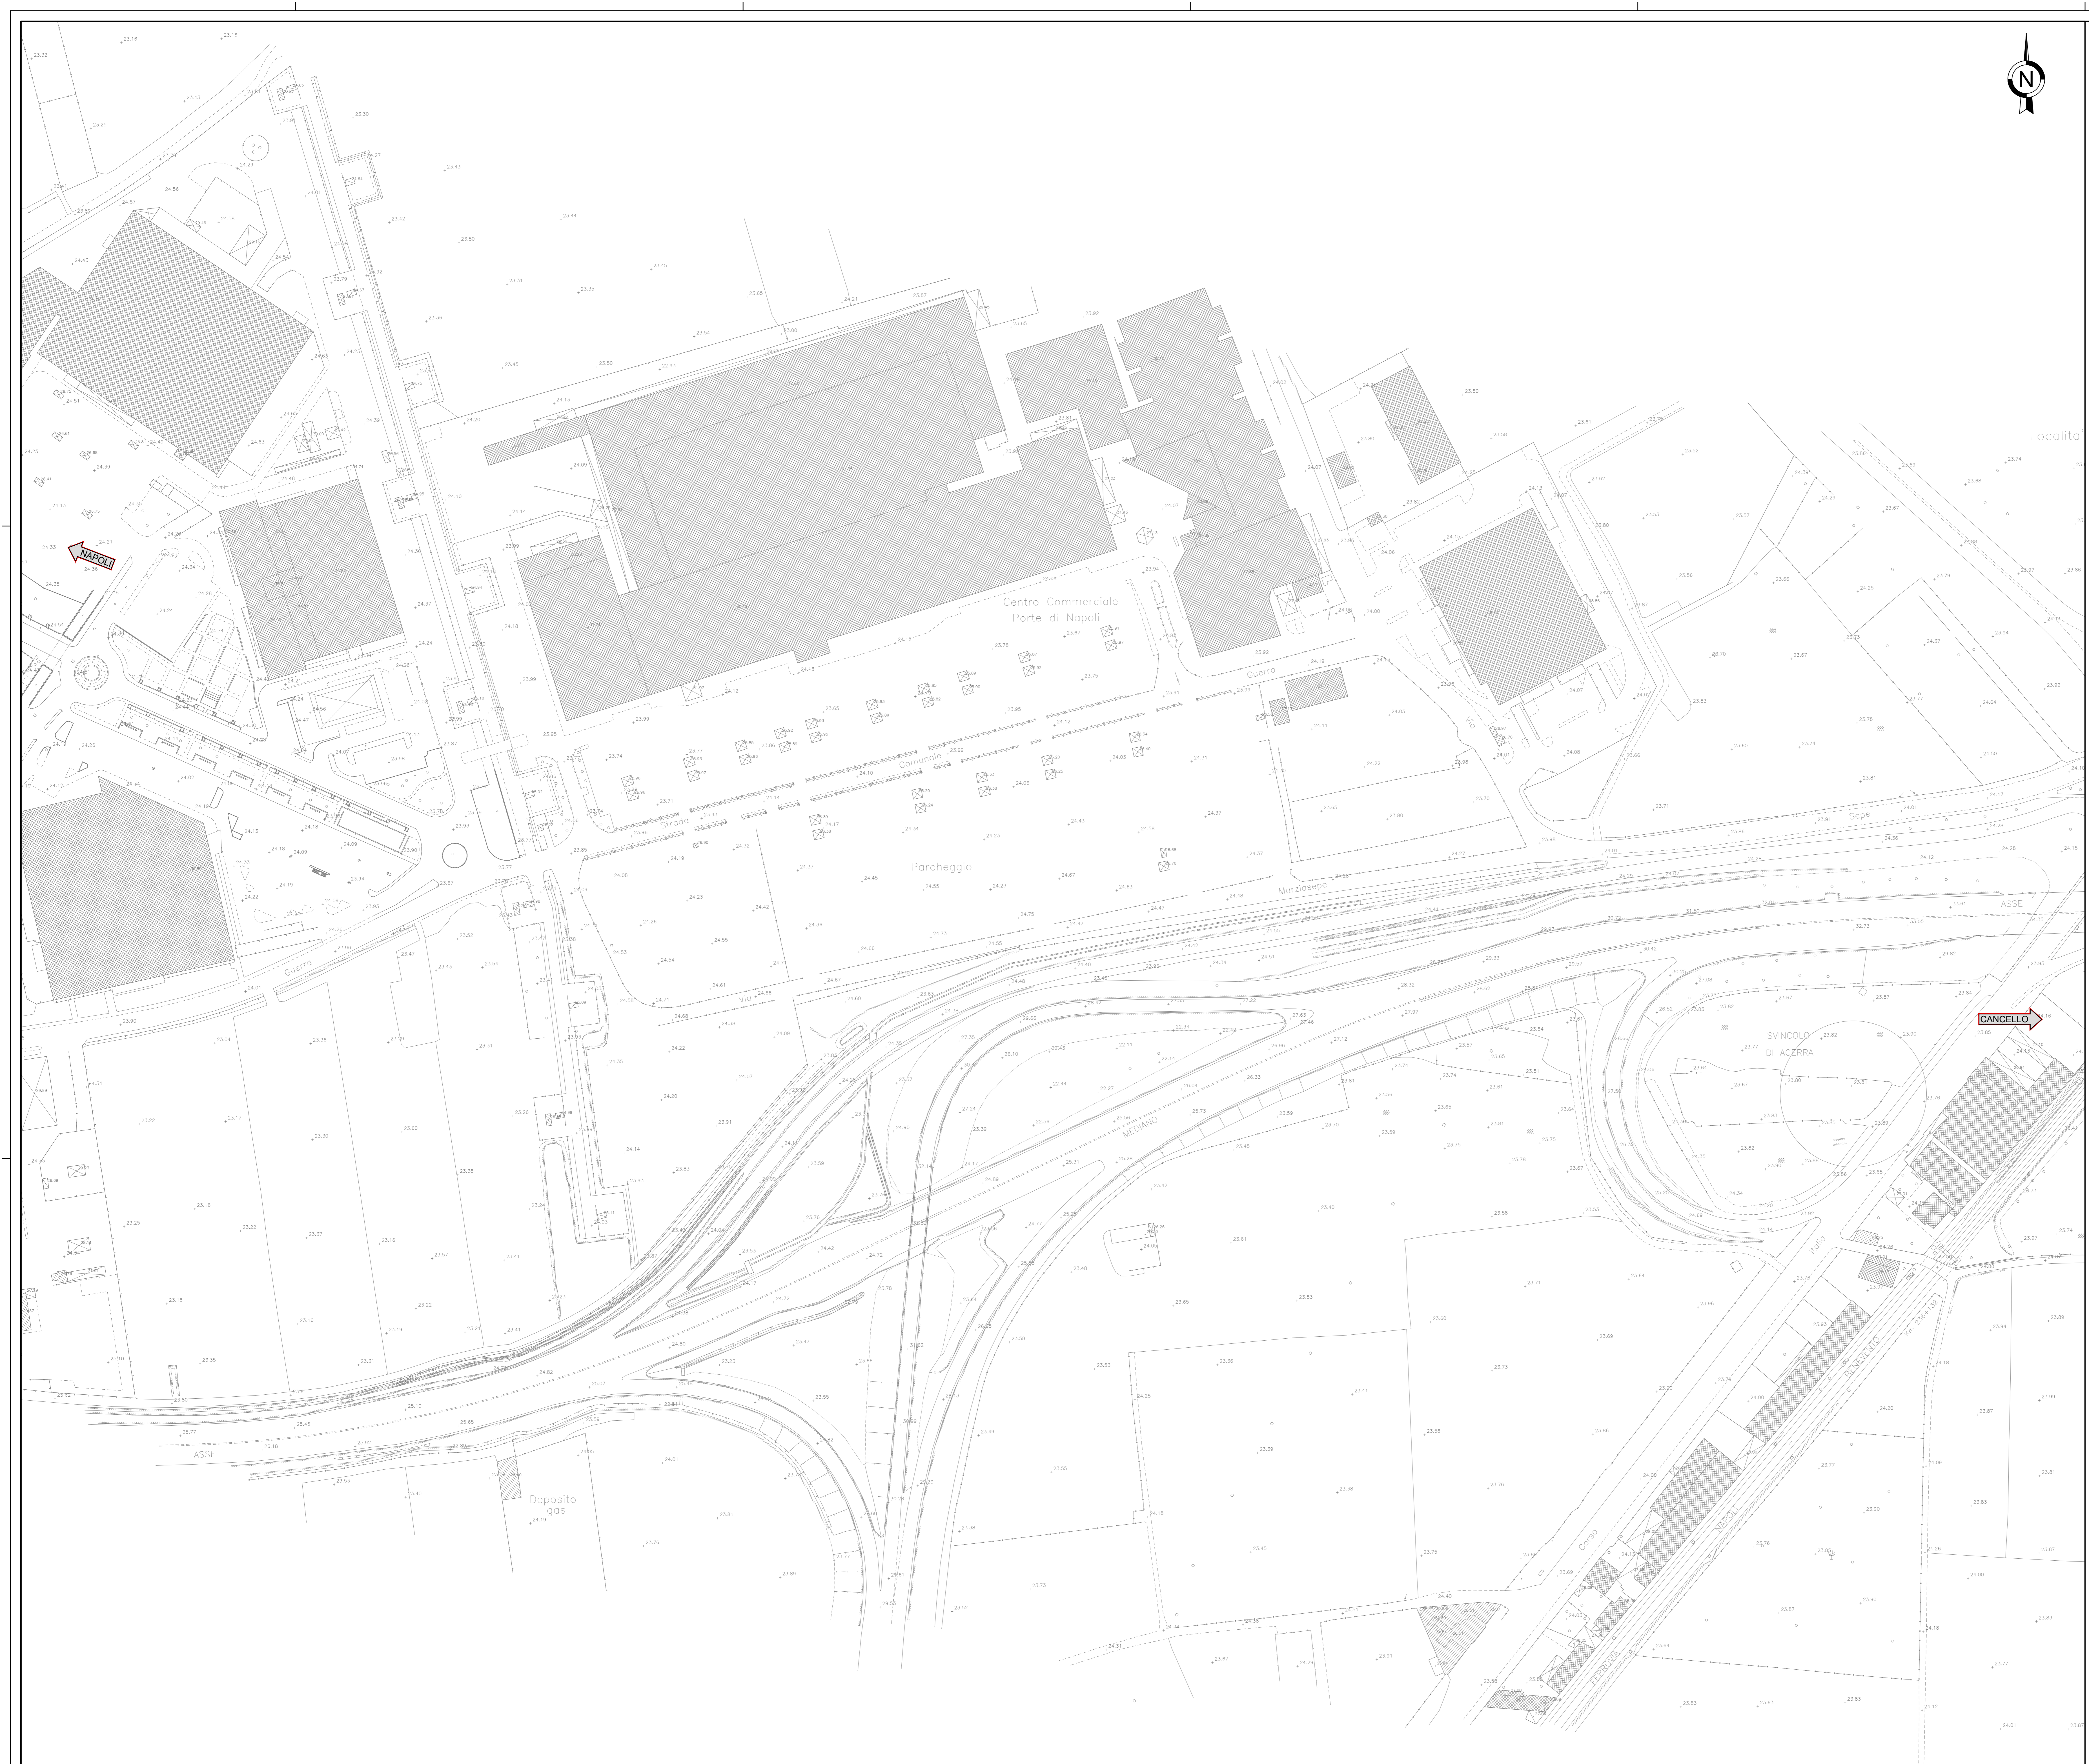

COMMITTENTE: **RETE FERROVIARIA ITALIANA**
GRUPPO FERROVIE DELLO STATO ITALIANO

DIREZIONE LAVORI: **ITALFERR**
GRUPPO FERROVIE DELLO STATO ITALIANO

APPALTATORE: **salini impregio** **ASTALDI**

PROGETTAZIONE: **SYSTRA** **SOTECNI** **ROCKSOIL**

PROGETTO ESECUTIVO
LINEA FERROVIARIA NAPOLI - BARI, TRATTA NAPOLI-CANCELLI,
IN VARIANTE TRA LE PK 0+000 E PK 15+585, INCLUSE LE OPERE ACCESSORIE,
NELL'AMBITO DEGLI INTERVENTI DI CUI AL D.L. 133/2014, CONVERTITO IN LEGGE 164 / 2014

DISEGNO
IF - INFRASTRUTTURA
PLANIMETRIE E PROFILI
PLANIMETRIE E PROFILI GENERALE
CAMPAGNA TOPOGRAFICA
Restituzione Cartografica - Tav. 10

APPALTATORE		PROGETTAZIONE		DIRETTORE DELLA PROGETTAZIONE		DIRETTORE TECNICO	
Ing. M. PANISI		Ing. A. CHECCHI		Ing. A. CHECCHI		Ing. M. PANISI	
COMMESSA	LOTTO	FASE	ENTE TIPO DOC.	OPERA/DISCIPLINA	PROGR.	REV.	SCALA:
IF1M	00	E	ZZ	P7	IF0009	010	1:1.000
Rev.	Descrizione	Redatto	Data	Verificato	Data	Approvato	Data
A	EMMISSIONE	FRANCHI	14/05/2018	GERALDO	15/05/2018	PAZZA	15/05/2018
B	EMMISSIONE PER FUV	FRANCHI	10/06/18	GERALDO	11/06/18	PAZZA	11/06/18
File: IF1M.0.0.E.ZZ.P7.IF.00.0.010-B.DWG							