



KEY-PLAN

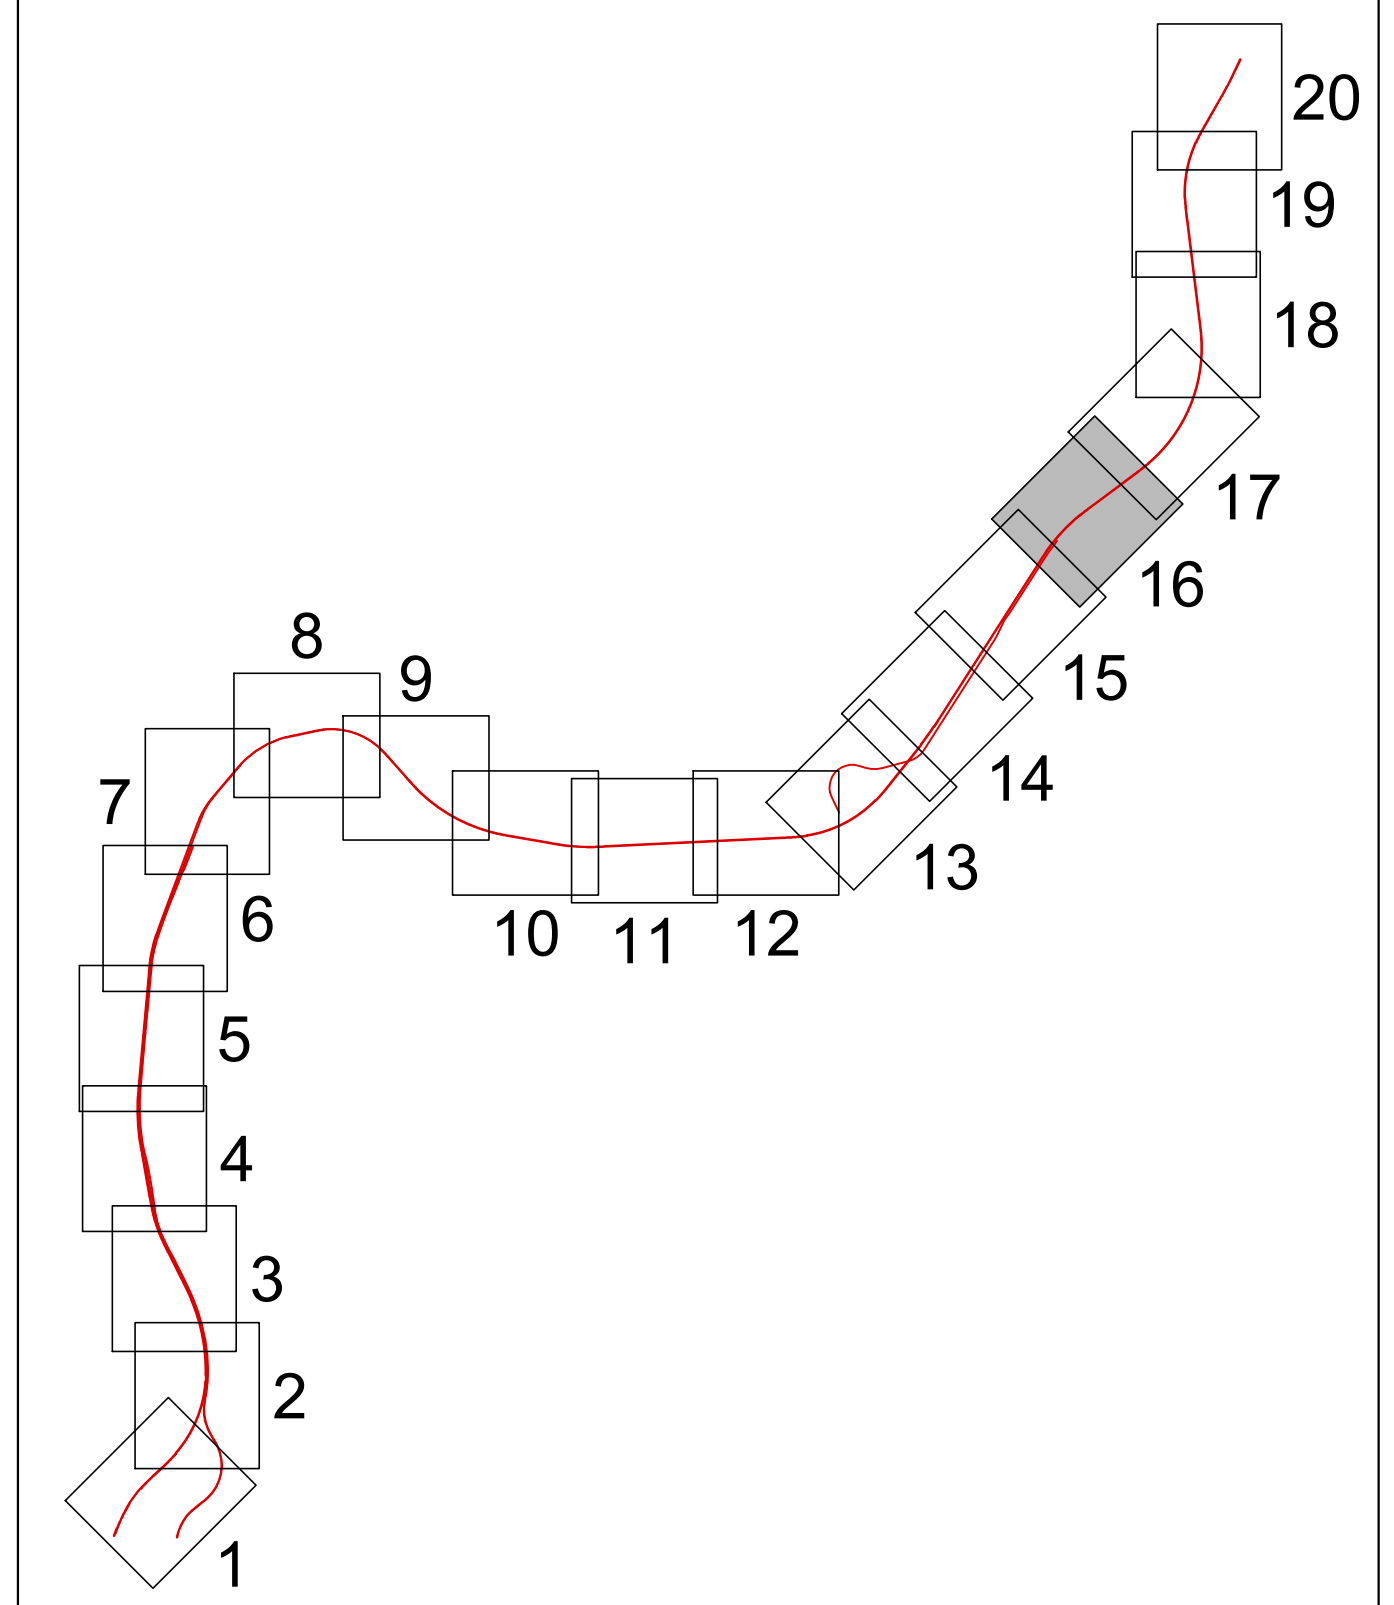

NOTE

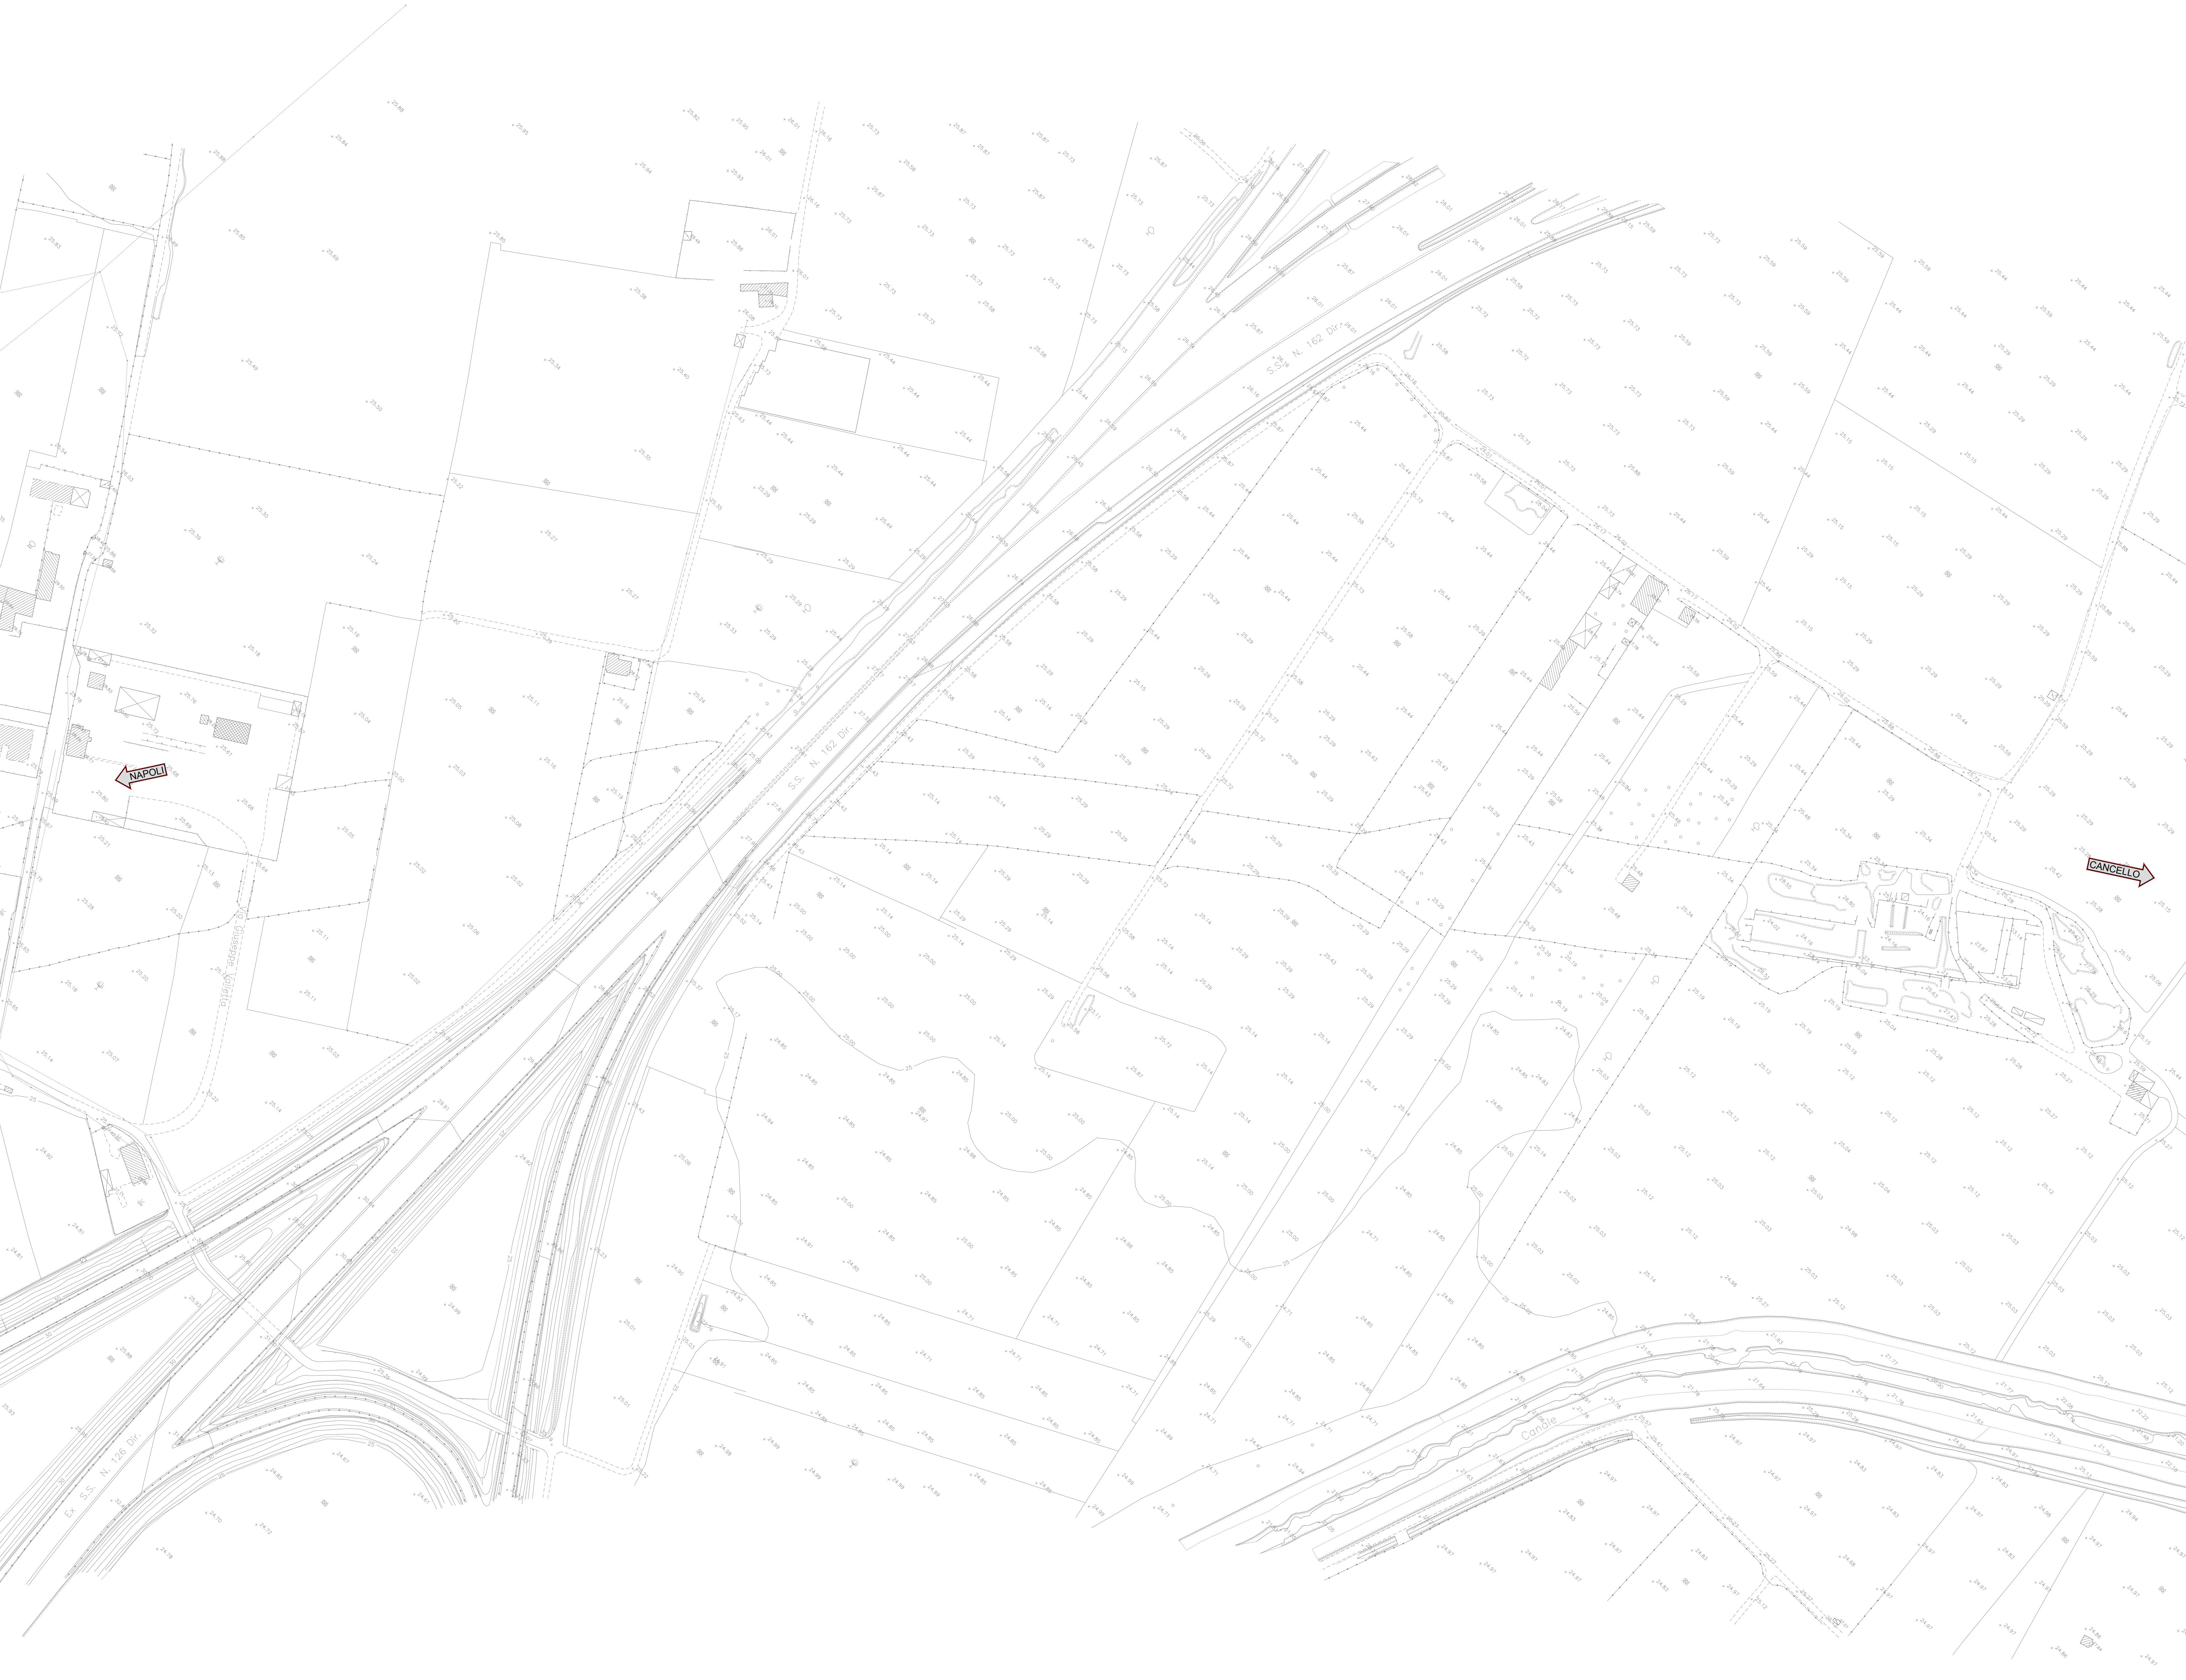

COMMITTENTE:

DIREZIONE LAVORI:

APPALTATORE:

PROGETTAZIONE:

PROGETTO ESECUTIVO  
**LINEA FERROVIARIA NAPOLI - BARI, TRATTA NAPOLI-CANCELLO,  
IN VARIANTE TRA LE PK 0+000 E PK 15+585, INCLUSE LE OPERE ACCESSORIE,  
NELL'AMBITO DEGLI INTERVENTI DI CUI AL D.L. 133/2014, CONVERTITO IN LEGGE 164 / 2014**

DISEGNO  
IF - INFRASTRUTTURA  
PLANIMETRIE E PROFILI  
PLANIMETRIE E PROFILI GENERALE  
CAMPAGNA TOPOGRAFICA  
Restituzione Cartografica - Tav. 16

APPALTATORE	PROGETTAZIONE
DIRETTORE DELLA TECNICO Ing. M. PANISI	DIRETTORE DELLA PROGETTAZIONE Ing. A. CHECCHI

COMMESSA	LOTTO	FASE	ENTE	TIPO DOC.	OPERA/DISCIPLINA	PROGR.	REV.	SCALA:
IF1M	00	E	ZZ	P7	IF0009	016	B	1:1.000

Rev.	Descrizione	Redatto	Data	Verificato	Data	Approvato	Data	Autorizzato Data
A	EMMISSIONE	FRANCHI	14/05/2018	GERALDO	15/05/2018	PAZZA	15/05/2018	LACIOP
B	EMMISSIONE PER PUV	FRANCHI	10/08/18	GERALDO	11/08/18	PAZZA	11/08/18	