KEY-PLAN

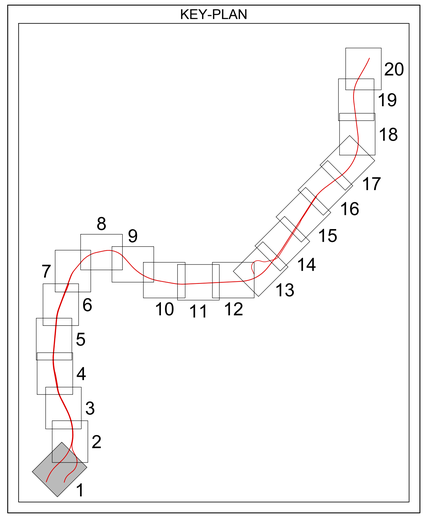

NOTE

BINARIO PARI B_P.1	
X	9929.398
Y	26838.659
Azin	22.971432

BINARIO PARI B_P.2	
X	10009.653
Y	27051.336
Az1	22.971432
Alfa	29.897199
Az2	52.868631
Tt1	227.315
Tt2	266.992
Sv(m)	486.695

BINARIO PARI B_P.2a	
Alfa	4.005657
R(m)	1283.000
T(corco)	40.377
Svorco	80.727
V(km/h)	130
RP1(m)	0.000
m1(m)	0.000
H(mm)	130.0
RP2(m)	30.000
m2(m)	0.018

BINARIO PARI B_P.2b	
Alfa	17.981958
R(m)	800.000
T(corco)	113.741
Svorco	225.968
V(km/h)	130
RP1(m)	30.000
m1(m)	0.018
H(mm)	160.0
RP2(m)	150.000
m2(m)	1.183

V ALT B_P.1	
PR	0.000
QV	21.133

V ALT B_P.2	
PR	62.000
QV	21.520
Pc	0.00624
Pu	0.00050
DP	−0.00574
R	4500.000
T	12.920
F	−0.019
Pr_i	49.080
Pr_f	74.920

V ALT B_P.3	
PR	263.291
QV	21.621
Pc	0.00050
Pu	−0.01300
DP	−0.01350
R	4500.000
T	30.380
F	−0.103
Pr_i	232.912
Pr_f	293.669

- DEMOLIZIONE TETTOIE-BARACCHE
- DEMOLIZIONE FABBRICATI
- OPERA ESISTENTE
- DEVIAZIONE COLLETTORE
- BARRIERA ANTIRUMORE

COMMITTENTE:

RFI RETE FERROVIARIA ITALIANA
GRUPPO FERROVIE DELLO STATO ITALIANE

DIREZIONE LAVORI:

ITALFERR
GRUPPO FERROVIE DELLO STATO ITALIANE

APPALTATORE: MANDATARIA: salini impregilo — MANDANTE: ASTALDI

PROGETTAZIONE: MANDATARIA: SYSTRA — MANDANTI: SOTECNI SYSTRA GROUP — ROCKSOIL S.p.A. CONSULENZA E ASSISTENZA TECNICA nel campo della GEOINGEGNERIA

PROGETTO ESECUTIVO

LINEA FERROVIARIA NAPOLI - BARI, TRATTA NAPOLI-CANCELLO,

IN VARIANTE TRA LE PK 0+000 E PK 15+585, INCLUSE LE OPERE ACCESSORIE,

NELL'AMBITO DEGLI INTERVENTI DI CUI AL D.L. 133/2014, CONVERTITO IN LEGGE 164 / 2014

IF - INFRASTRUTTURA
PLANIMETRIE E PROFILI
PLANIMETRIE E PROFILI DI PROGETTO
ASSE PRINCIPALE
Planimetria di progetto - Tav. 1

APPALTATORE	PROGETTAZIONE	
DIRETTORE TECNICO Ing. M. PANISI	DIRETTORE DELLA PROGETTAZIONE Ing. A. CHECCHI	

COMMESSA	LOTTO	FASE	ENTE	TIPO DOC.	OPERA/DISCIPLINA	PROGR.	REV.	SCALA:
IF1M	00	E	ZZ	P7	IF0101	001	B	1:1.000

Rev.	Descrizione	Redatto	Data	Verificato	Data	Approvato	Data	Autorizzato Data
A	EMISSIONE	FRANCHINI	14/06/2018	CERAUDO	15/06/2018	PIAZZA	15/06/2018	LACOPO
B	EMISSIONE PER RDV	FRANCHINI	10/09/18	CERAUDO	11/09/18	PIAZZA	11/09/18	
								12/09/18

File:IF1M.0.0.E.ZZ.P7.IF.01.0.1.001.B.DWG — n. Elab.: