


GA02 - Galleria Santa Chiara (esistente)

OC01

AMMINISTRAZIONI	PROVINCIA DI NAPOLI COMUNE DI AFRAGOLA	PROVINCIA DI NAPOLI COMUNE DI AFRAGOLA
LIVELLETTE		D=0.399 L=1329.969 P=-0.030%

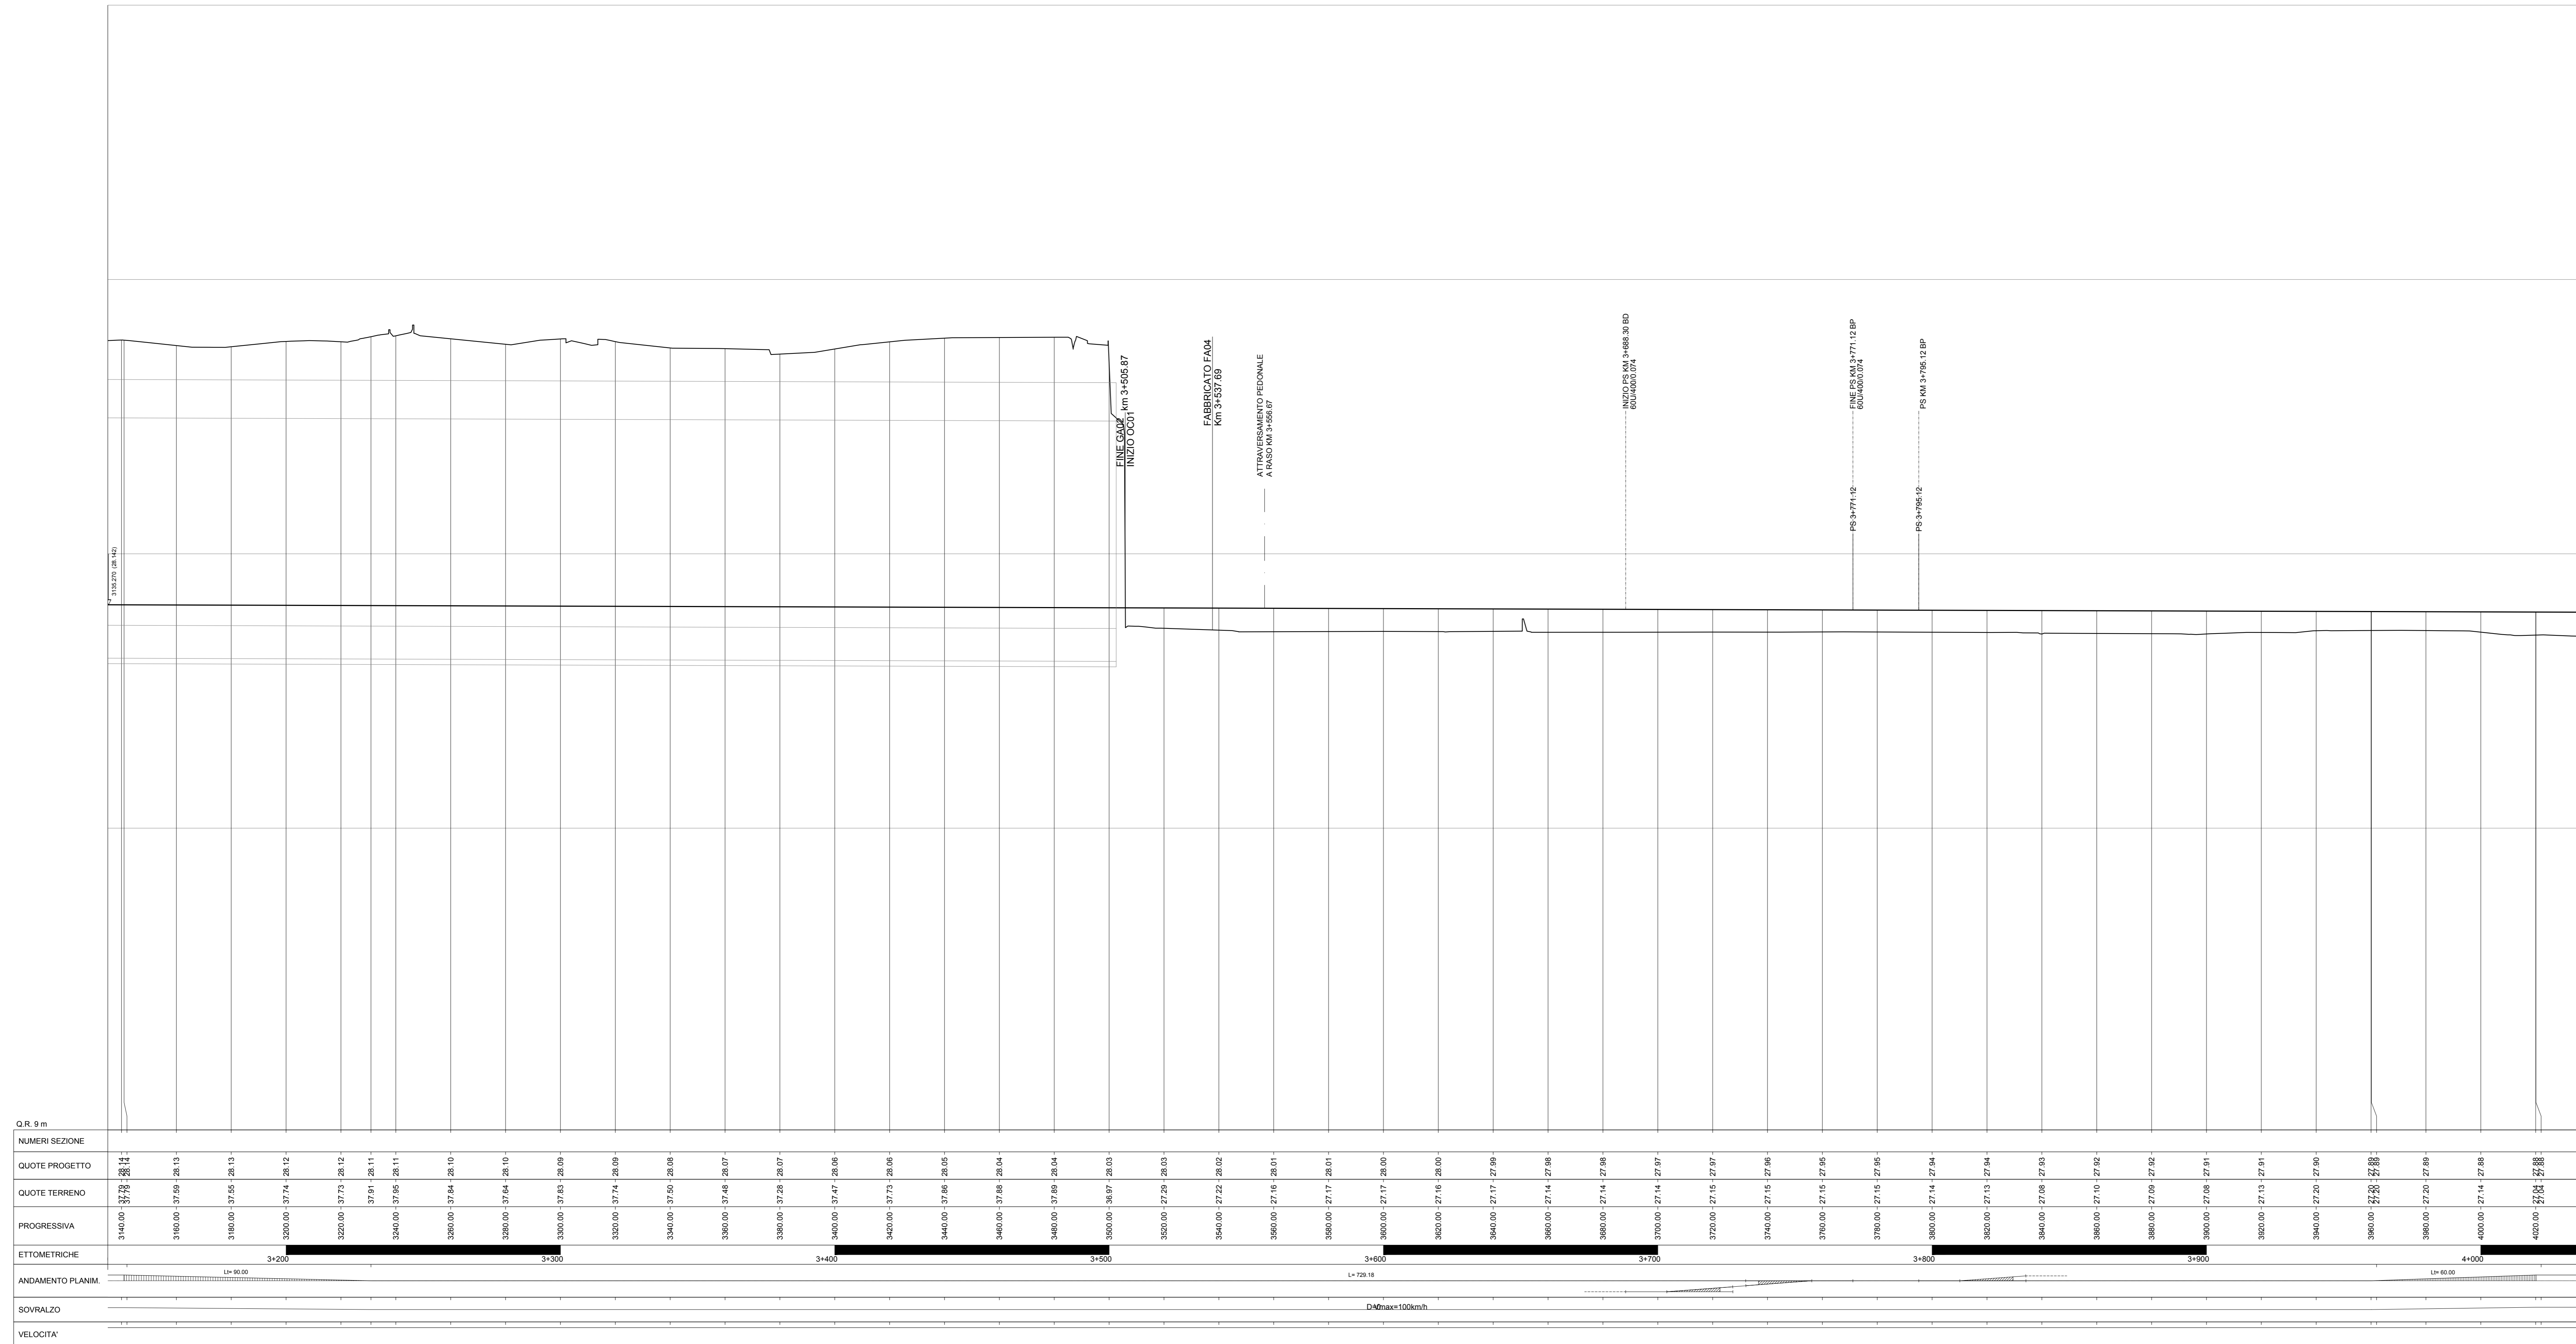

NUMERI SEZIONE	QUOTE PROGETTO	QUOTE TERRENO	PROGRESSIVA	ETOMETRICHE	ANDAMENTO PLANIM.	SOVRALZO	VELOCITA'
