


RI04

RI04

4 bis

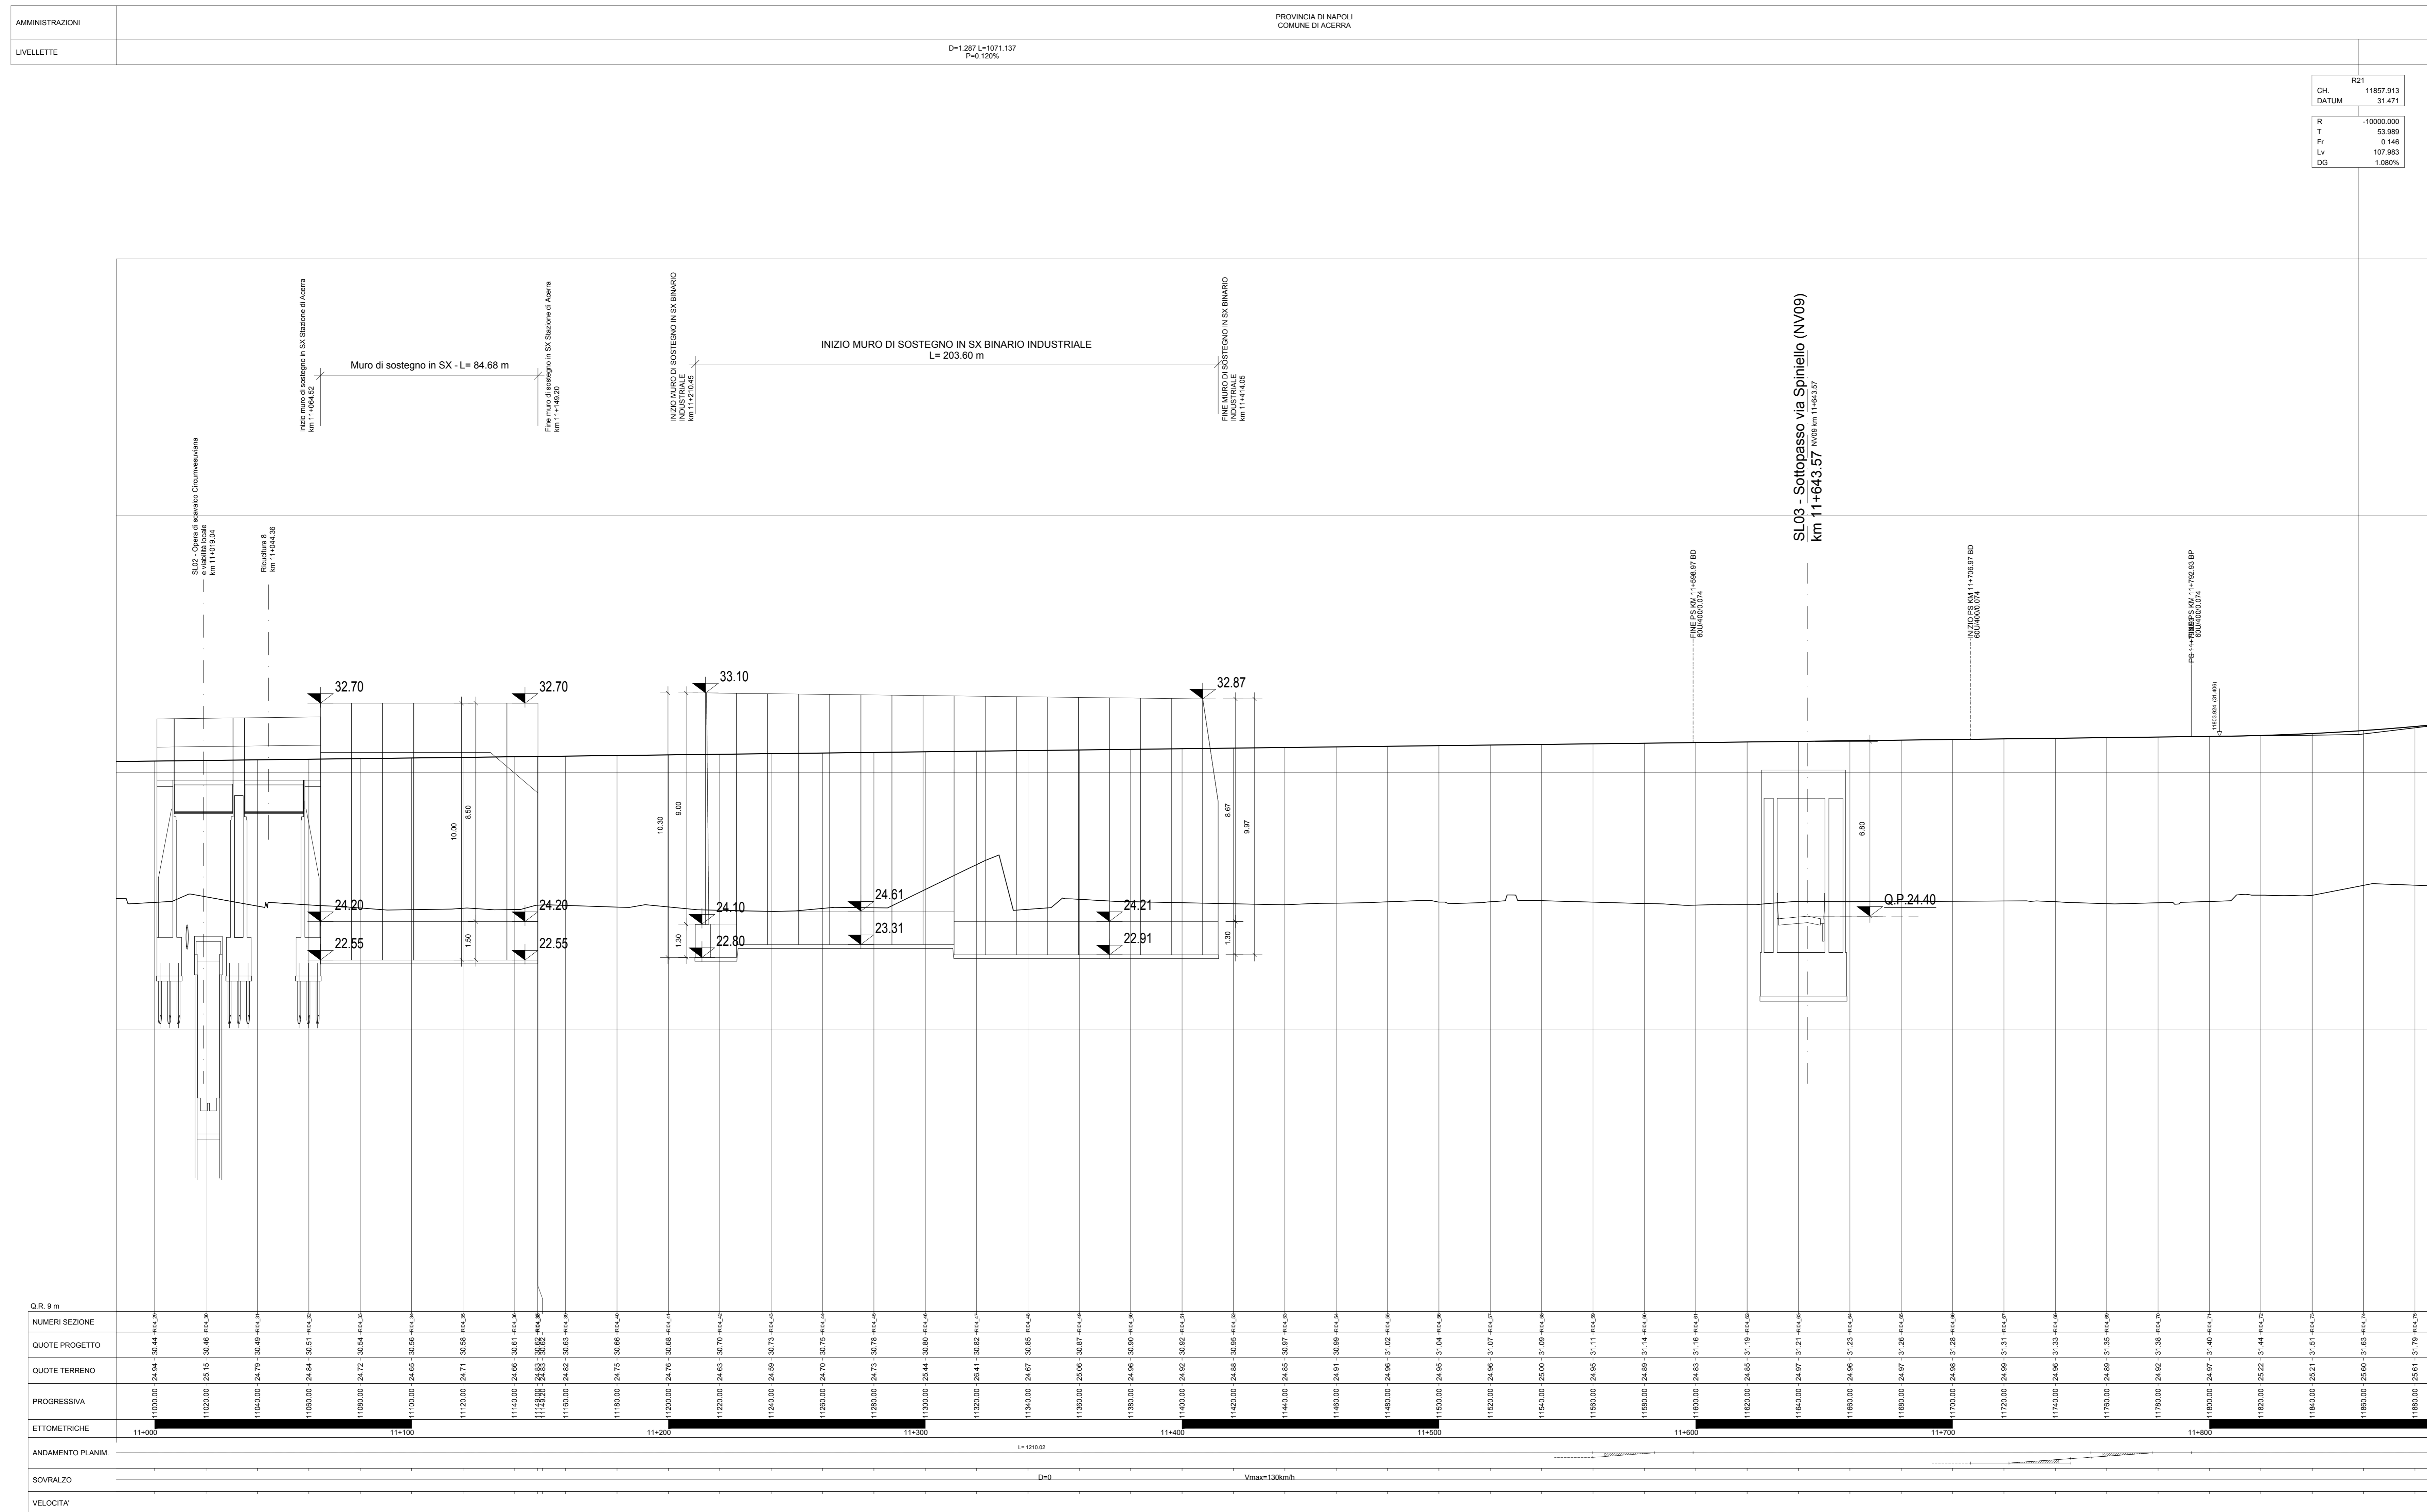

R21	
CH	11857.913
DATUM	31.471
R	-10000.000
T	53.989
Ff	0.148
Lv	107.983
CG	1.000%

COMMITTENTE:

DIREZIONE LAVORI:

APPALTATORE:

PROGETTAZIONE:

PROGETTO ESECUTIVO

LINEA FERROVIARIA NAPOLI - BARI, TRATTA NAPOLI-CANCELLO, IN VARIANTE TRA LE PK 0+000 E PK 15+585, INCLUSE LE OPERE ACCESSORIE, NELL'AMBITO DEGLI INTERVENTI DI CUI AL D.L. 133/2014, CONVERTITO IN LEGGE 164 / 2014

IF - INFRASTRUTTURA
 PLANIMETRIE E PROFILI
 PLANIMETRIE E PROFILI DI PROGETTO
 ASSE PRINCIPALE
 Profilo longitudinale - Tav. 15

APPALTATORE	PROGETTAZIONE
DIRETTORE TECNICO Ing. M. PANISI	DIRETTORE DELLA PROGETTAZIONE Ing. A. CHECCHI

COMMESSA LOTTO FASE ENTE TIPO DOC. OPERA/DISCIPLINA Progr. REV. SCALA:
 IF1M 00 E ZZ F7 IF0101 015 C 1:1.000/1:100

Rev.	Descrizione	Redatto	Data	Verificato	Data	Approvato	Data	Autorizzato	Data
A	EMMISSIONE	FRANCHI	23/03/18	CERAIRO	26/03/18	PAZZA	26/03/18	LACIOP	
B	MODIFICHE A SEGUITO REV.	FRANCHI	14/08/18	CERAIRO	15/08/18	PAZZA	15/08/18		
C	EMMISSIONE PER REV.	FRANCHI	10/09/18	CERAIRO	11/09/18	PAZZA	11/09/18		

File: IF1M 0.0.E.ZZ.F7.IF.D1.0.1.015.C.DWG n. Elab: