OC01

CORPO STRADALE FERROVIARIO GIA' REALIZZATO

CONTRADA FERRARESE
Km 3+984.00

NAPOLI

CANCELLO

FINE PROGETTAZIONE LINEA
Km 15+530.24

COLLETTORE BADAGNANO ESISTENTE

COLLETTORE "N"

COLLETTORE "S"

LINEA A.V.
BASE BINARIO DISPARI

IPARATIA DI MICROPALI Ø300
INTERASSE=400mm L=61.40m

IPARATIA DI MICROPALI Ø300
INTERASSE=400mm L=61.40m

INNESTO PROVVISORIO SUD

60U/400/0.074
60U/400/0.074
60U/400/0.074
60U/400/0.074
60U/253/0.092
60U/400/0.074
60U/400/0.074

Km 3+910.00
Km 4+000
Km 4+250
Km 4+400
Km 4+700
Km 4+800
Km 4+900
Km 5+000
Km 5+100
Km 5+200
Km 5+300
Km 5+400
Km 5+500
Km 5+600
Km 5+700
Km 5+800
Km 5+900
Km 6+000
Km 6+100

PK 4+252.29
PK 4+289.29
PK 4+520.50

ARN

KEY-PLAN

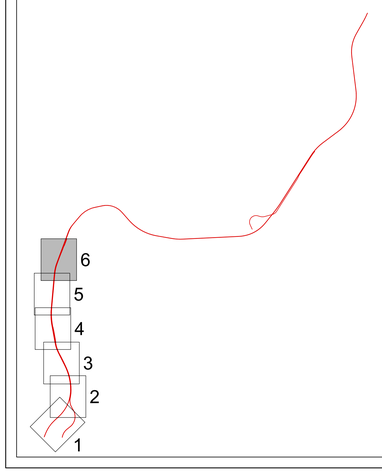

NOTE

COMMITTENTE:

RFI RETE FERROVIARIA ITALIANA
GRUPPO FERROVIE DELLO STATO ITALIANE

DIREZIONE LAVORI:

ITALFERR
GRUPPO FERROVIE DELLO STATO ITALIANE

APPALTATORE:

MANDATARIA: salini impregilo
MANDANTE: ASTALDI

PROGETTAZIONE:

MANDATARIA: SYSTRA
MANDANTI: SOTECNI (ENGINEERING DIVISION); ROCKSOIL S.p.A. (Consulenza e assistenza tecnica nel campo delle GEOMEDAGLIE)

PROGETTO ESECUTIVO

LINEA FERROVIARIA NAPOLI - BARI, TRATTA NAPOLI-CANCELLO,

IN VARIANTE TRA LE PK 0+000 E PK 15+585, INCLUSE LE OPERE ACCESSORIE,
NELL'AMBITO DEGLI INTERVENTI DI CUI AL D.L. 133/2014, CONVERTITO IN LEGGE 164 / 2014

IF - INFRASTRUTTURA
PLANIMETRIE E PROFILI
PLANIMETRIE E PROFILI DI PROGETTO
LINEA CIRCUMVESUVIANA
Planimetria contenente le aree impegnate e le relative fasce di rispetto - Tav. 6

APPALTATORE	PROGETTAZIONE	
DIRETTORE TECNICO Ing. M. PANISI	DIRETTORE DELLA PROGETTAZIONE Ing. A. CHECCHI	

COMMESSA	LOTTO	FASE	ENTE	TIPO DOC.	OPERA/DISCIPLINA	PROGR.	REV.	SCALA:
I F 1 M	0 0	E	Z Z	P 7	I F 0 3 0 1	0 0 6	B	1:1.000

Rev.	Descrizione	Redatto	Data	Verificato	Data	Approvato	Data	Autorizzato Data
A	EMISSIONE	FRANCHINI	14/06/2018	CERAUDO	15/06/2018	PIAZZA	15/06/2018	LACOPO
B	EMISSIONE PER RDV	FRANCHINI	10/09/18	CERAUDO	11/09/18	PIAZZA	11/09/18	
								12/09/18

File:IF1M.0.0.E.ZZ.P7.IF.03.0.1.006.B.DWG | n. Elab.: