



GA02

GA01

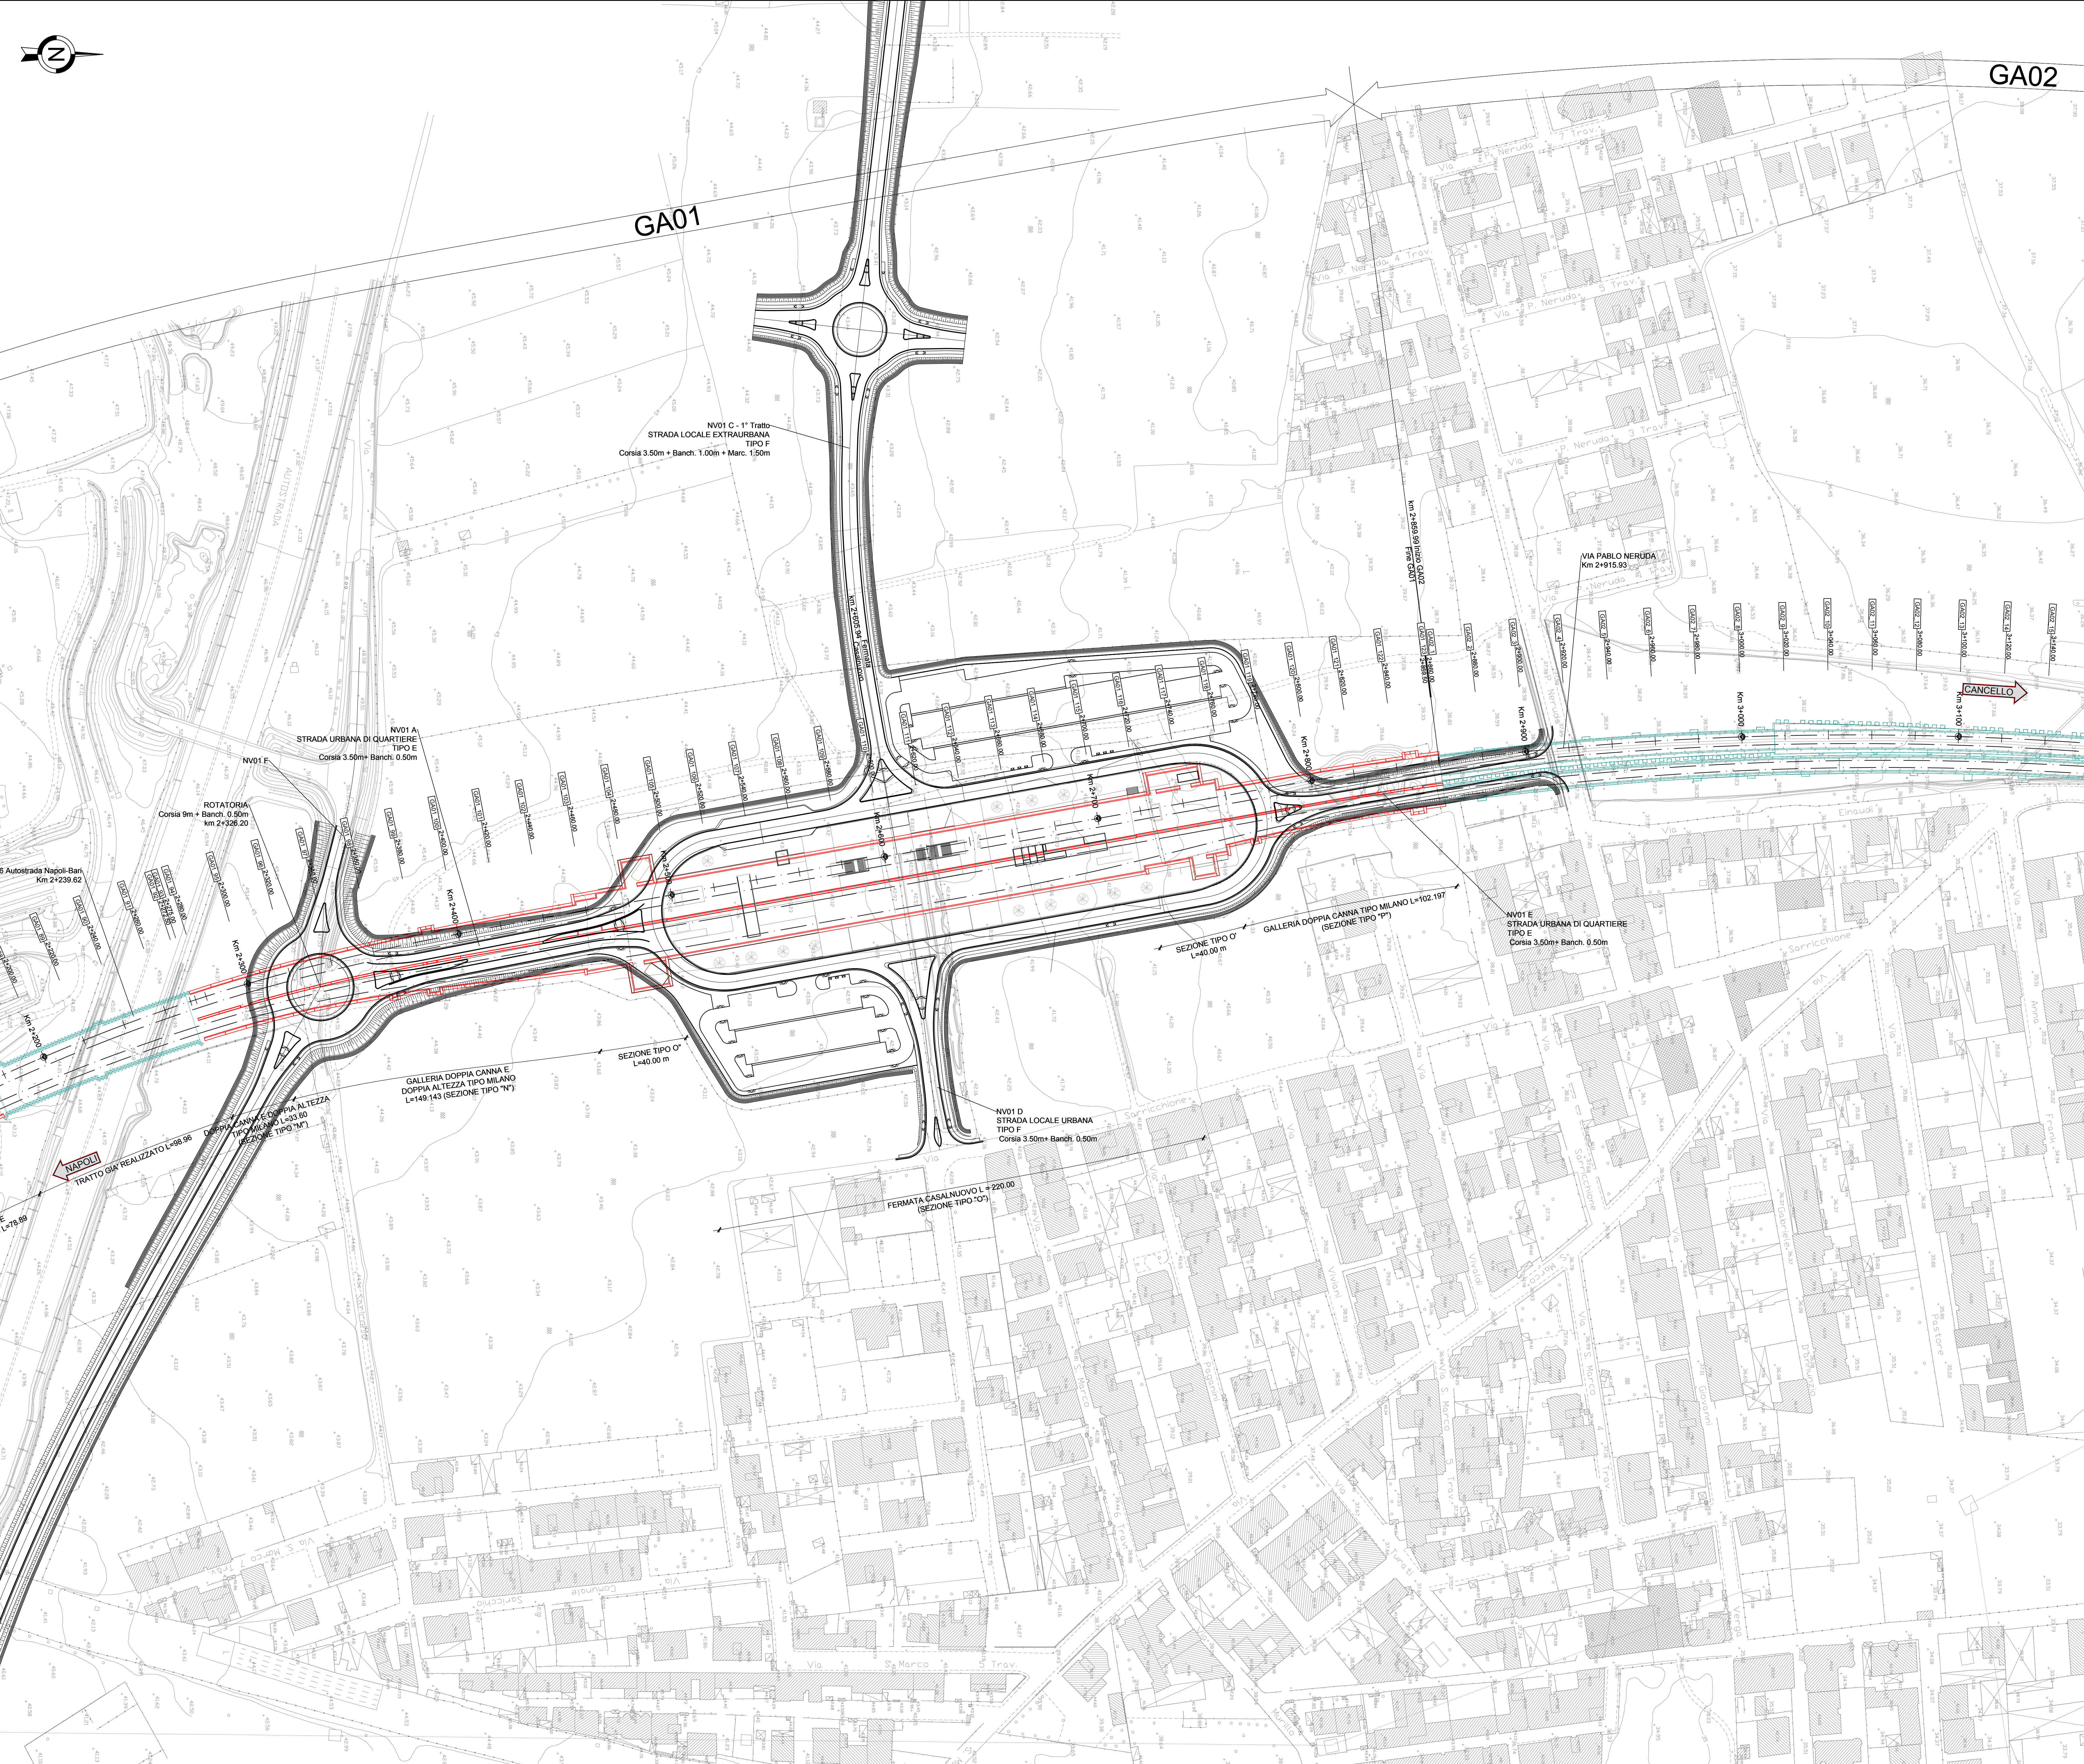

KEY-PLAN

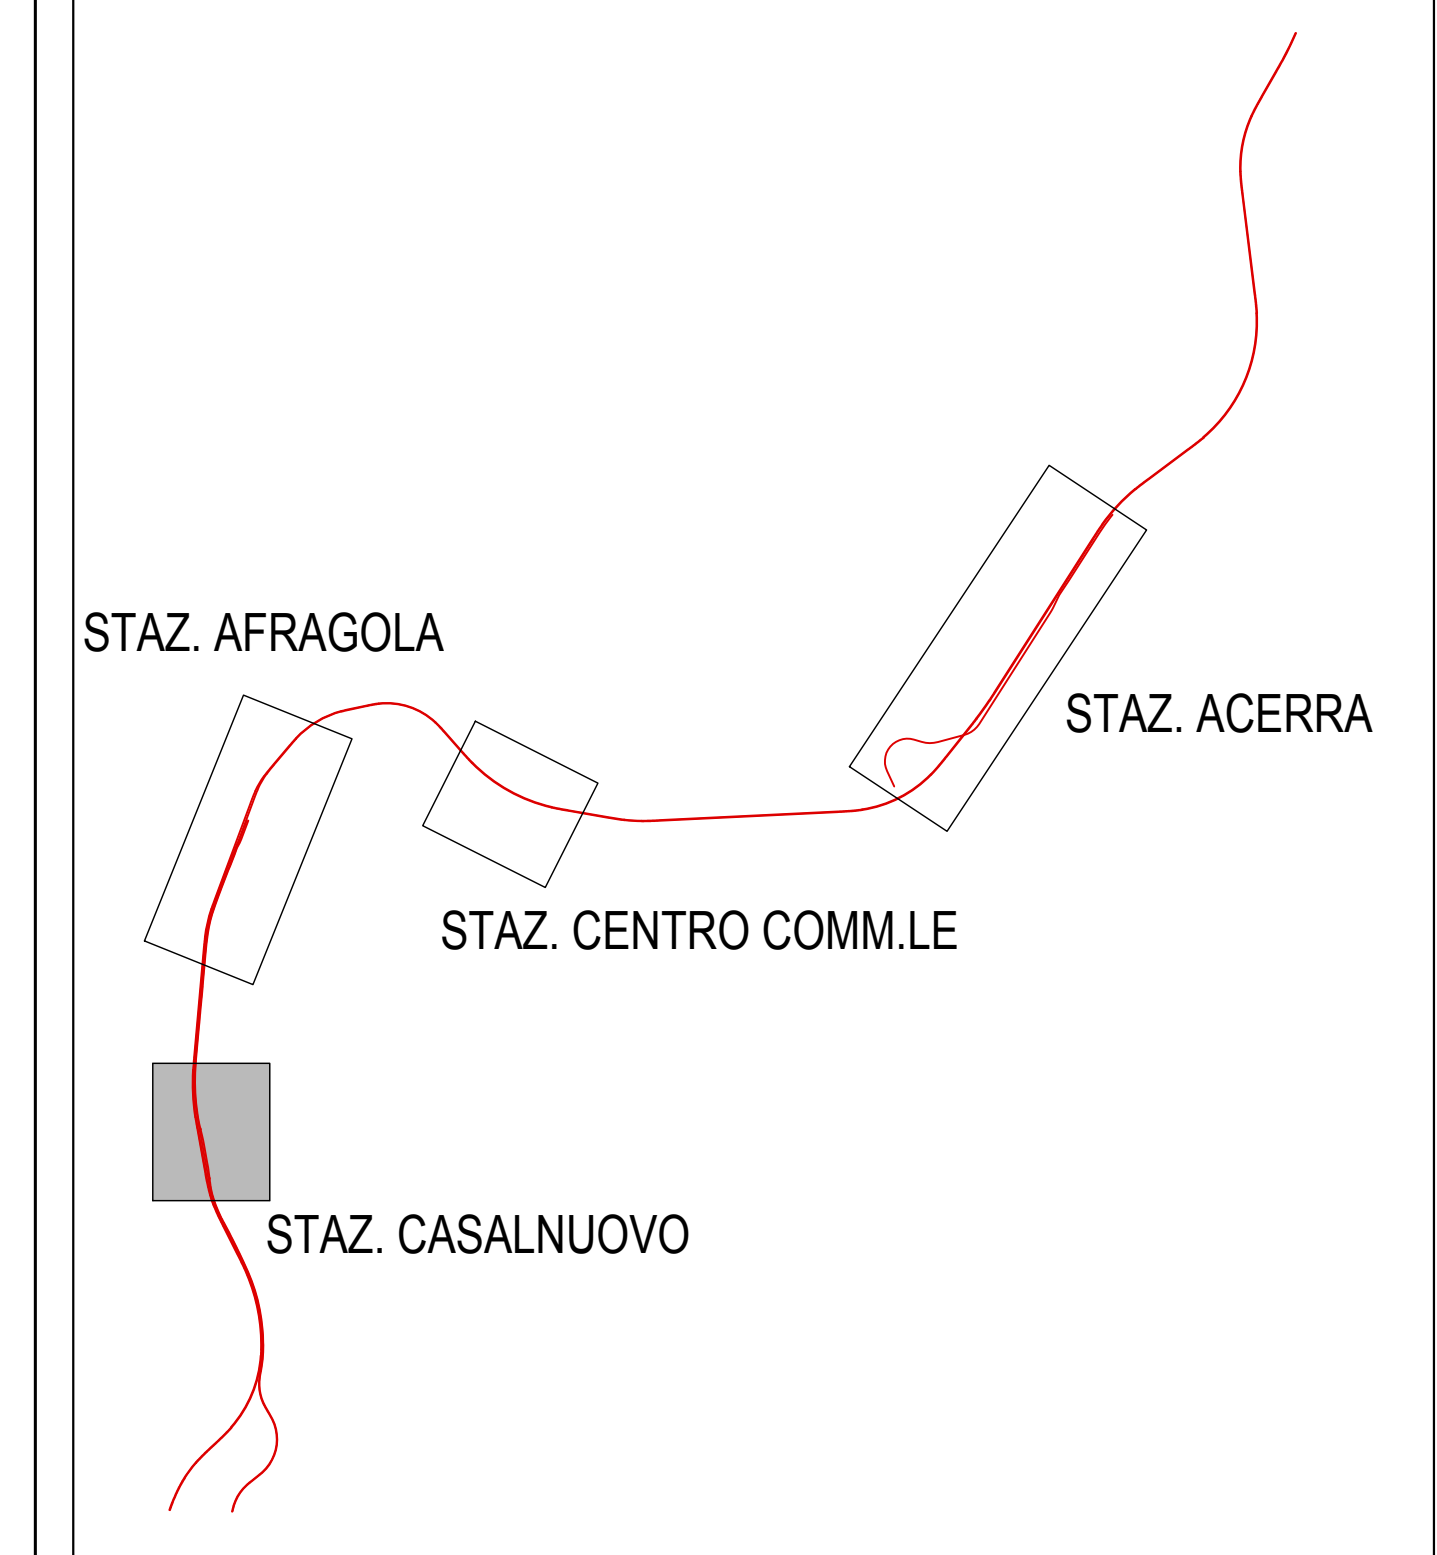

NOTE

COMMITTENTE:  **RFI**  
 RE: FERROVIARIA ITALIANA  
 GRUPPO FERROVIE DELLO STATO ITALIANE

DIREZIONE LAVORI:  **ITALFERR**  
 GRUPPO FERROVIE DELLO STATO ITALIANE

APPALTATORE:  **salini impregilo**  **ASTALDI**

PROGETTAZIONE:  **SYSTRA**  **SOTECNI**  **ROCKSOUL**

**PROGETTO ESECUTIVO**  
**LINEA FERROVIARIA NAPOLI - BARI, TRATTA NAPOLI-CANCELLO,**  
**IN VARIANTE TRA LE PK 0+000 E PK 15+585, INCLUSE LE OPERE ACCESSORIE,**  
**NELL'AMBITO DEGLI INTERVENTI DI CUI AL D.L. 133/2014, CONVERTITO IN LEGGE 164 / 2014**

IF - INFRASTRUTTURA  
 PLANIMETRIE E PROFILI  
 PLANIMETRIE E PROFILI DI PROGETTO  
 STAZIONI  
 FERMATA CASALNUOVO - Planimetria di progetto su cartografia

APPALTATORE	PROGETTAZIONE
DIRETTORE TECNICO Ing. M. PANISI	DIRETTORE DELLA PROGETTAZIONE Ing. A. CHECCHI

COMMESSA	LOTTO	FASE	ENTE TIPO DOC.	OPERADISCIPLINA	PROGR.	REV.	SCALA:
IF1M	00	E	ZZ	P7	IF0501	001	B 1:1.000

Rev.	Descrizione	Redatto	Data	Verificato	Data	Approvato	Data	Autorizzato	Data
A	EMISSIONE	FRANCINI	14/05/2014	CERANUDO	15/05/2014	PAZZA	15/05/2014		
B	EMISSIONE PER REV.	FRANCINI	15/05/14	CERANUDO	11/05/14	PAZZA	11/05/14		

File: IF1M.D.E.ZZ.P7.FI.05.0.1.001.B.DWG