


TR01

TR01

GA02 - Galleria Santa Chiara (e

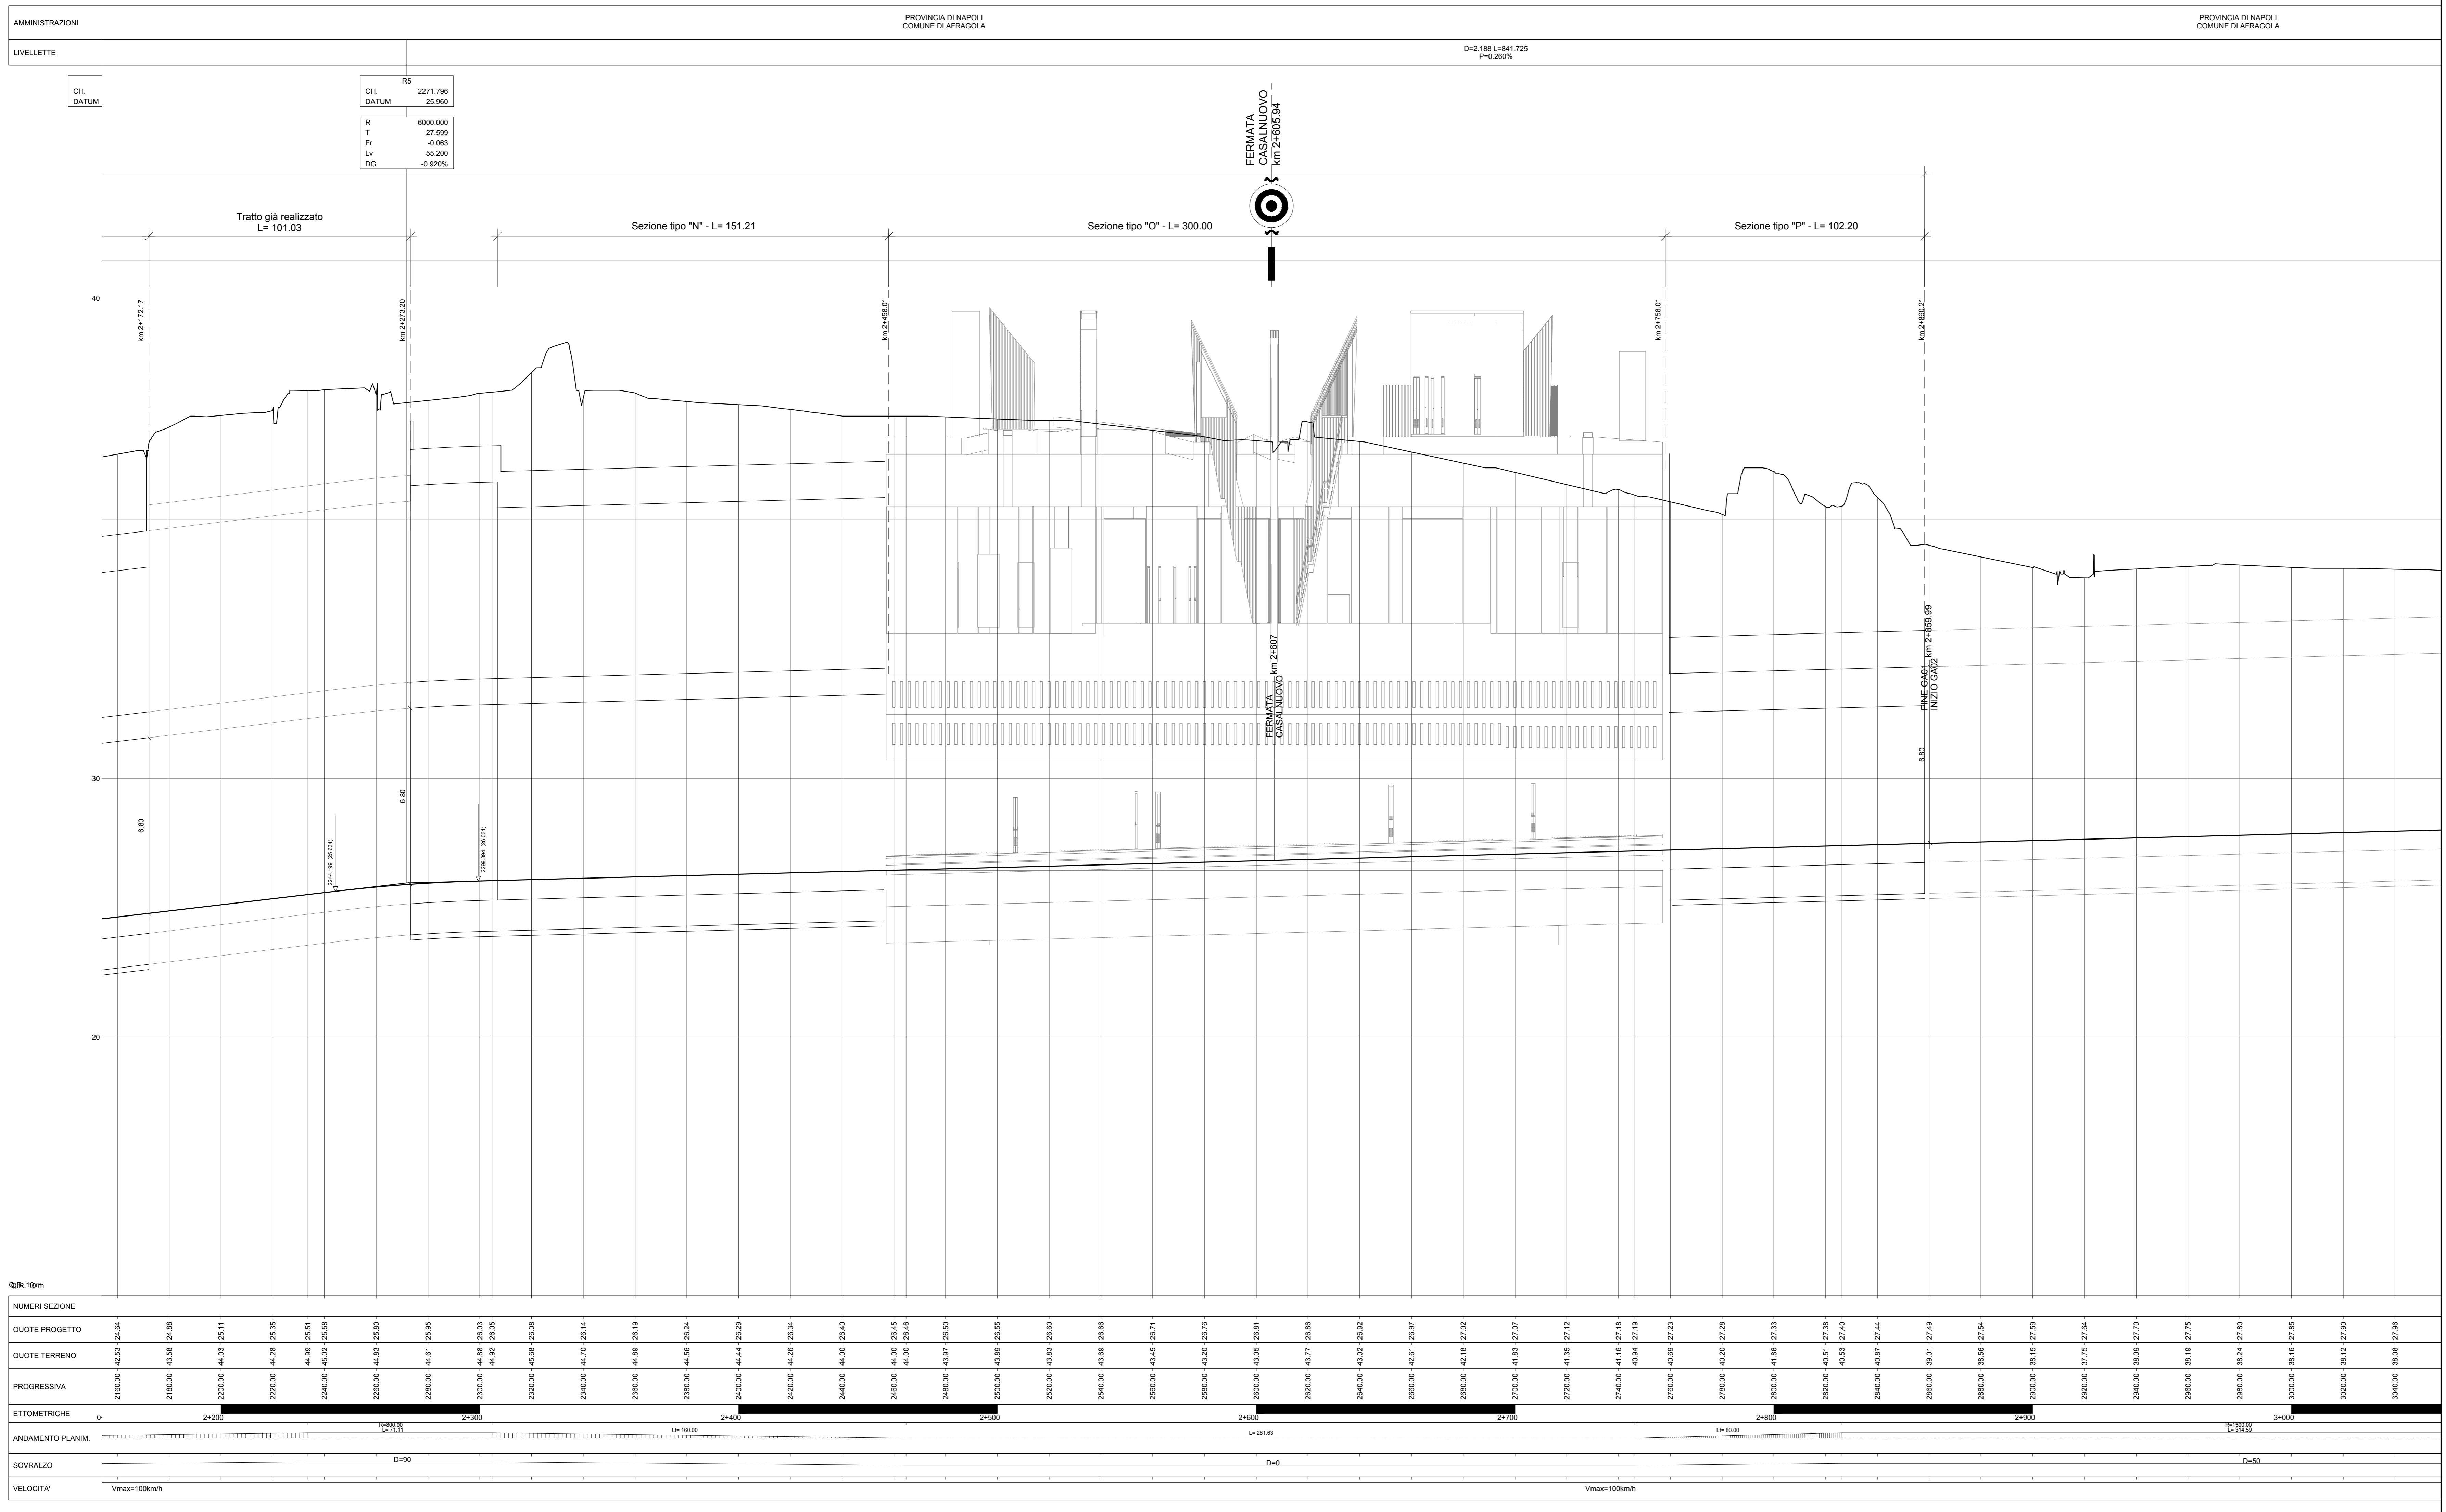

AMMINISTRAZIONI: PROVINCIA DI NAPOLI, COMUNE DI AFRAGOLA (left); PROVINCIA DI NAPOLI, COMUNE DI AFRAGOLA (right)

| | |
|-----------|----------|
| RS | 2271.796 |
| CH. DATUM | 25.960 |
| R | 6000.000 |
| T | 27.589 |
| Ft | -0.063 |
| Lv | 55.200 |
| DG | -0.9225% |

COMMITTENTE:

DIREZIONE LAVORI:

APPALTATORE:

PROGETTAZIONE:

PROGETTO ESECUTIVO

LINEA FERROVIARIA NAPOLI - BARI, TRATTA NAPOLI-CANCELLO, IN VARIANTE TRA LE PK 0+000 E PK 15+585, INCLUSE LE OPERE ACCESSORIE, NELL'AMBITO DEGLI INTERVENTI DI CUI AL D.L. 133/2014, CONVERTITO IN LEGGE 164 / 2014

IF - INFRASTRUTTURA
 PLANIMETRIE E PROFILI
 PLANIMETRIE E PROFILI DI PROGETTO
 STAZIONI
 FERMATA CASALNUOVO - Profilo longitudinale

| APPALTATORE | PROGETTAZIONE |
|-------------------------------------|--|
| DIRETTORE TECNICO Ing. M. PANISI | DIRETTORE DELLA PROGETTAZIONE Ing. A. CHECCHI |

COMMESSA LOTTO FASE ENTE TIPO DOC. OPERA/DISCIPLINA PROGR. REV. SCALA:
 IF1M 00 E ZZ F7 IF0501 001 C 1:1.000/1:100

| Rev. | Descrizione | Redatto | Data | Verificato | Data | Approvato | Data | Autorizzato | Data |
|------|--------------------------|---------|----------|------------|----------|-----------|----------|-------------|------|
| A | EMMISSIONE | FRANCHI | 23/03/18 | CERAIRO | 26/03/18 | PAZZA | 26/03/18 | LACIOP | |
| B | MODIFICHE A SEGUITO REV. | FRANCHI | 14/08/18 | CERAIRO | 15/08/18 | PAZZA | 15/08/18 | | |
| C | EMMISSIONE PER REV. | FRANCHI | 10/09/18 | CERAIRO | 11/09/18 | PAZZA | 11/09/18 | | |

File: IF1M 0.0.E.ZZ.F7.IF.05.0.1.001.C.DWG n. Elab: