


OC01

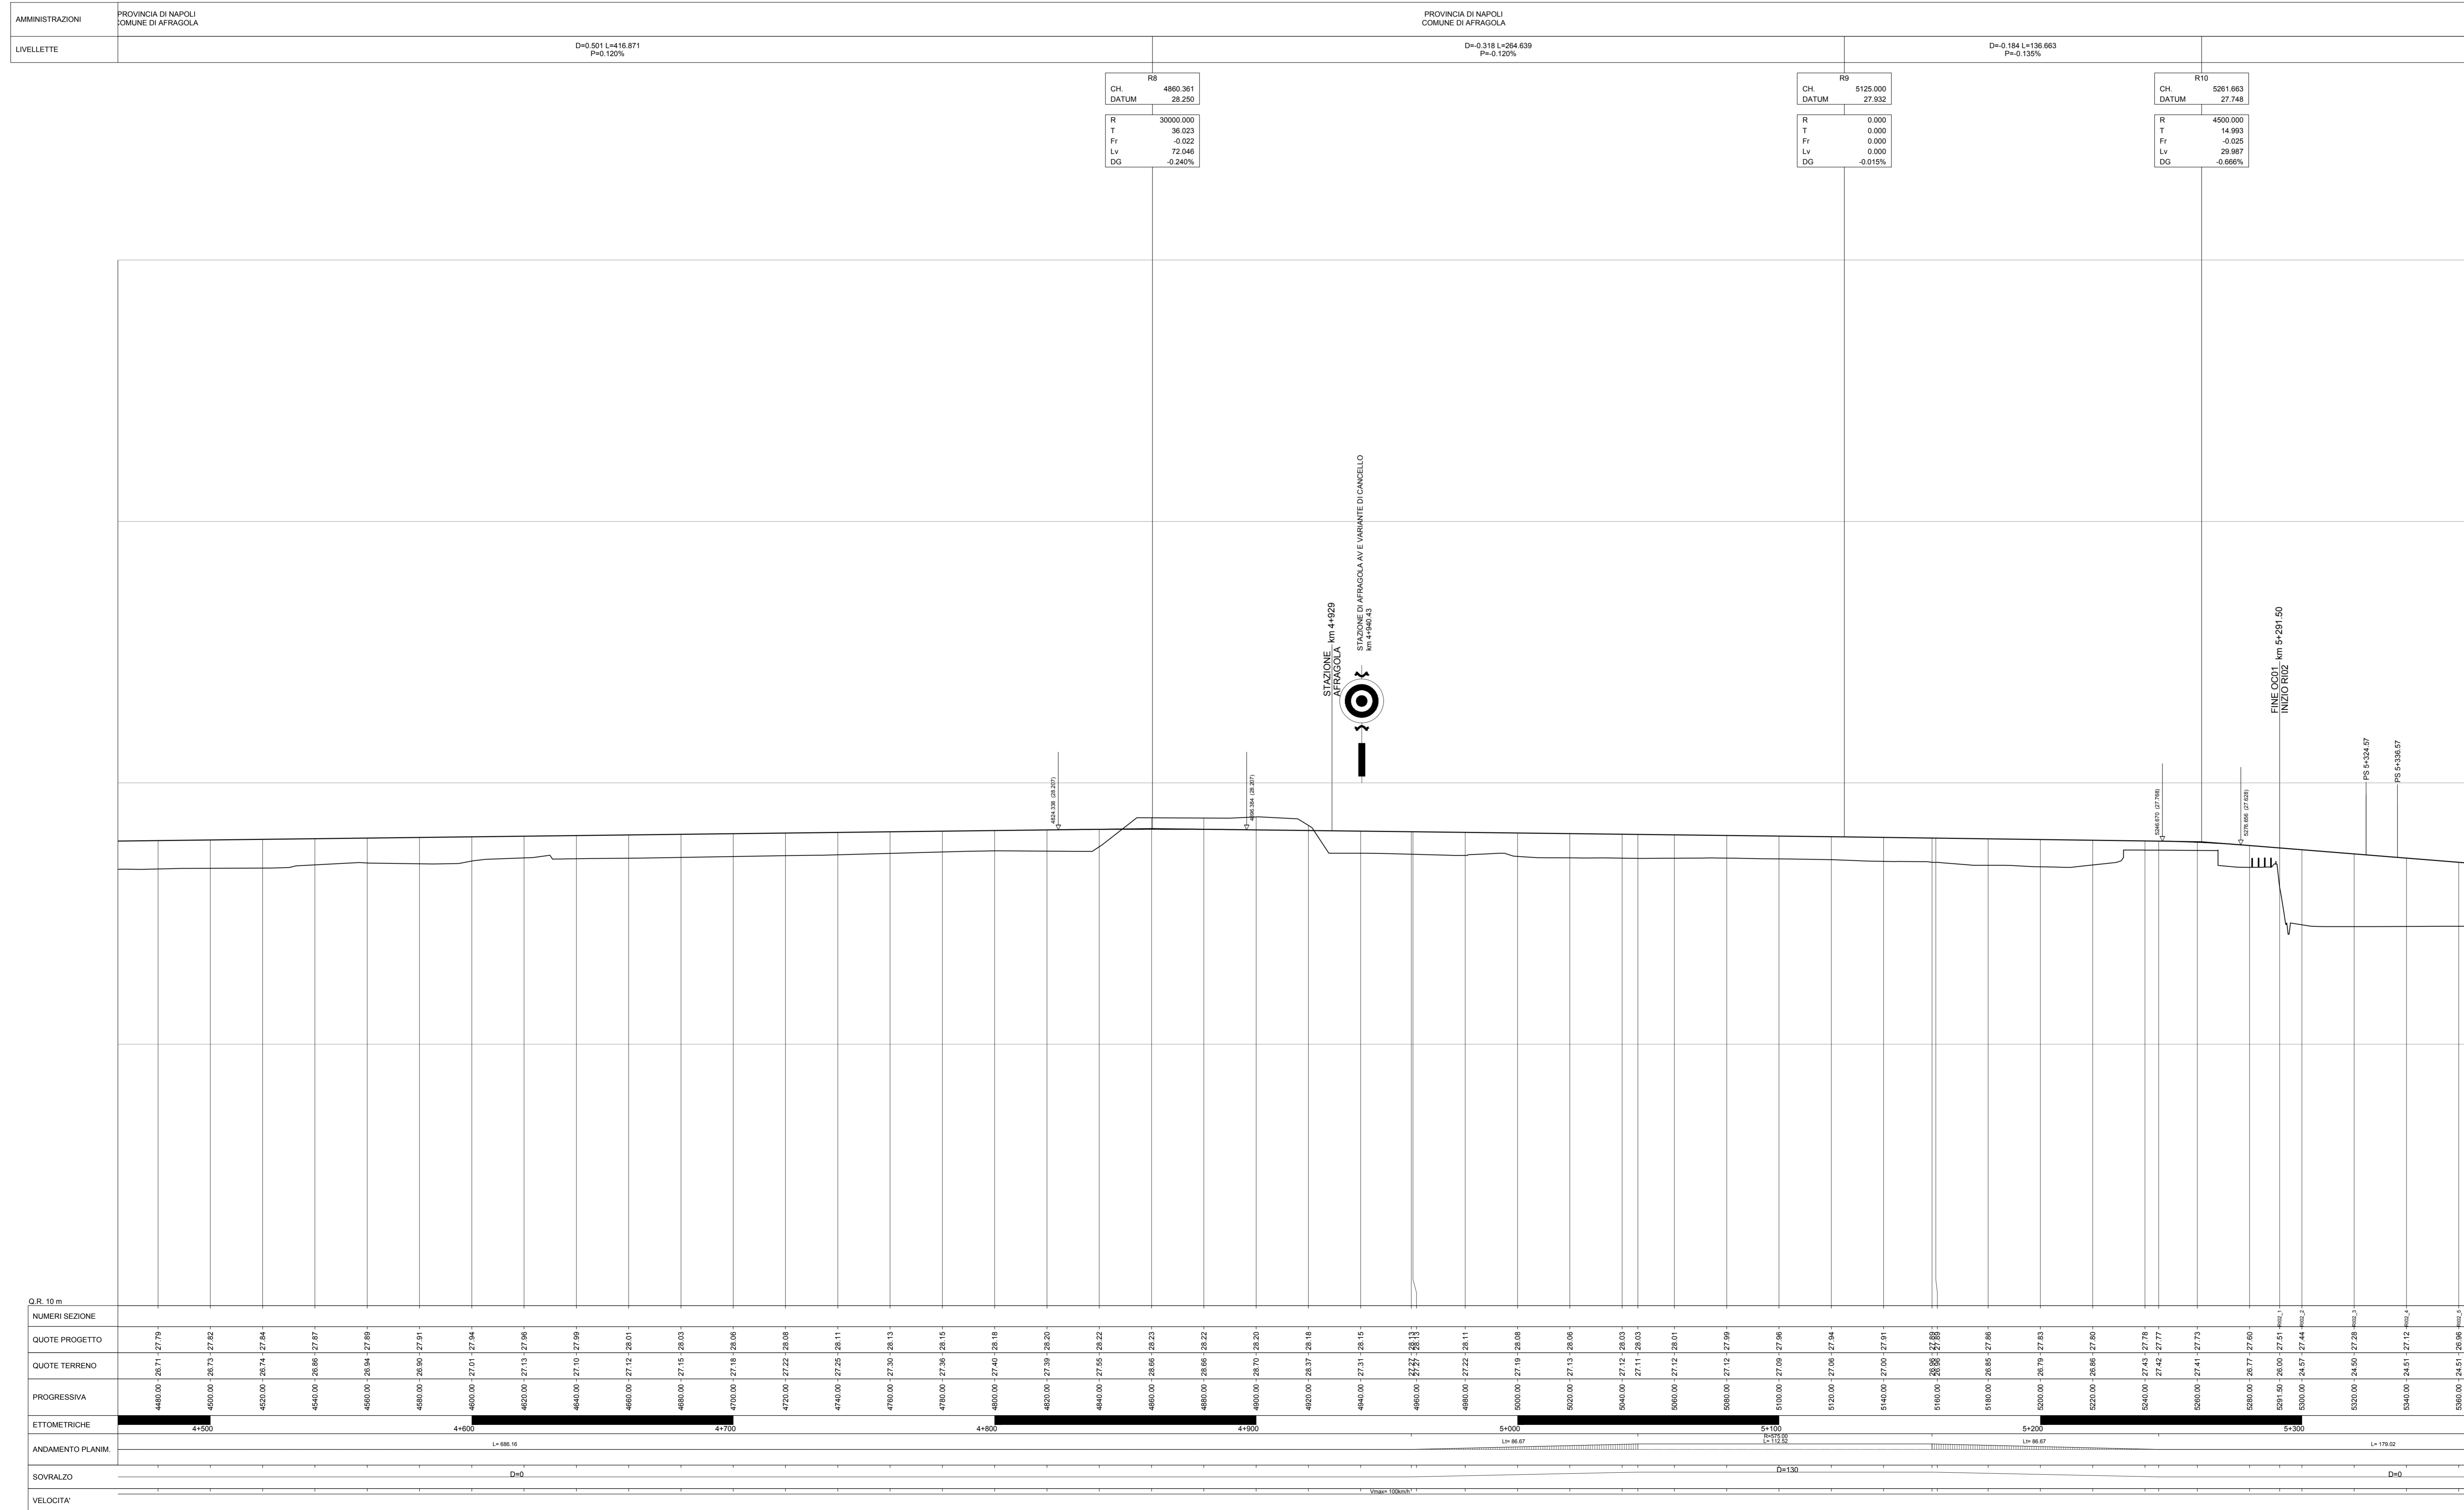

ANDAMENTO PLANIM.	D=0													
SOVRALZO	D=0													
VELOCITA'	Vmax=100km/h													

COMMITTENTE:  **RFI**
RETE FERROVIARIA ITALIANA
GRUPPO FERROVIE DELLO STATO ITALIANE

DIREZIONE LAVORI:  **ITALFERR**
GRUPPO FERROVIE DELLO STATO ITALIANE

APPALTATORE:  **salini impregilo**  **ASTALDI**

PROGETTAZIONE:  **SYSTRA**  **SOTECNI**  **ROCKWELL**

PROGETTO ESECUTIVO
LINEA FERROVIARIA NAPOLI - BARI, TRATTA NAPOLI-CANCELLO, IN VARIANTE TRA LE PK 0+000 E PK 15+585, INCLUSE LE OPERE ACCESSORIE, NELL'AMBITO DEGLI INTERVENTI DI CUI AL D.L. 133/2014, CONVERTITO IN LEGGE 164 / 2014

IF - INFRASTRUTTURA
PLANIMETRIE E PROFILI
PLANIMETRIE E PROFILI DI PROGETTO
STAZIONI
STAZIONE AFRAGOLA - Profilo longitudinale

APPALTATORE	PROGETTAZIONE
DIRETTORE TECNICO Ing. M. PANISI	DIRETTORE DELLA PROGETTAZIONE Ing. A. CHECCHI

COMMESSA LOTTO FASE ENTE TIPO DOC. OPERA/DISCIPLINA PROGR. REV. SCALA:
IF1M 00 E ZZ F7 IF0501 002 C 1:1.000/1:100

Rev.	Descrizione	Redatto	Data	Verificato	Data	Approvato	Data	Autorizzato	Data
A	EMISSIONE	FRANCHINI	23/03/2018	CERALDO	28/03/2018	PAZZA	28/03/2018	LAGOPO	
B	MODIFICHE A SEGUITO REV	FRANCHINI	14/04/18	CERALDO	13/04/18	PAZZA	13/04/18		
C	EMISSIONE PER REV	FRANCHINI	27/04/18	CERALDO	27/04/18	PAZZA	28/04/18		

File: IF1M.0.0.E.ZZ.F7.IF.05.0.1.002.C.DWG n. Etab: 1