



KEY-PLAN

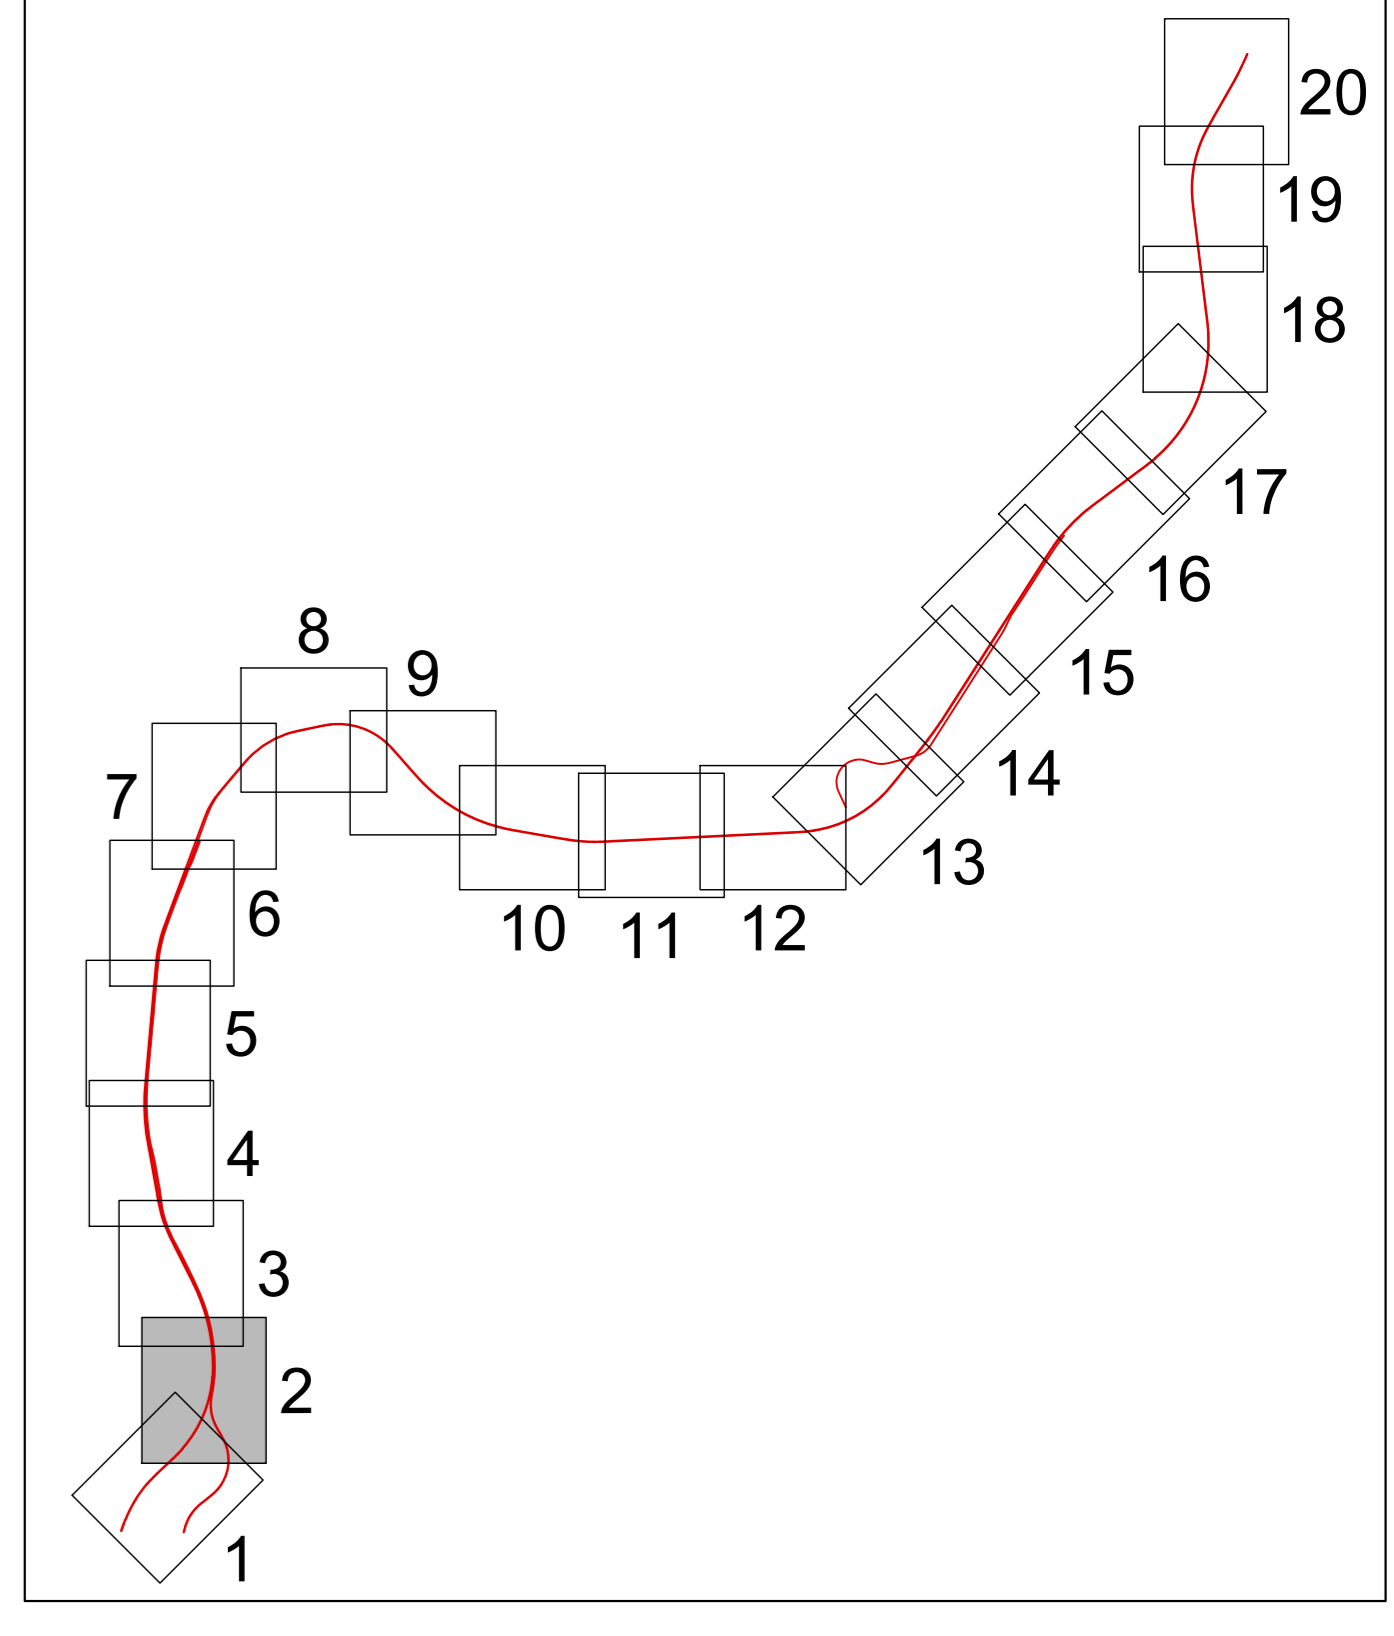

NOTE

I giunti isolanti incollati non vengono riportati in quanto verranno definiti con il Progetto Esecutivo del Segnalamento non oggetto del presente appalto

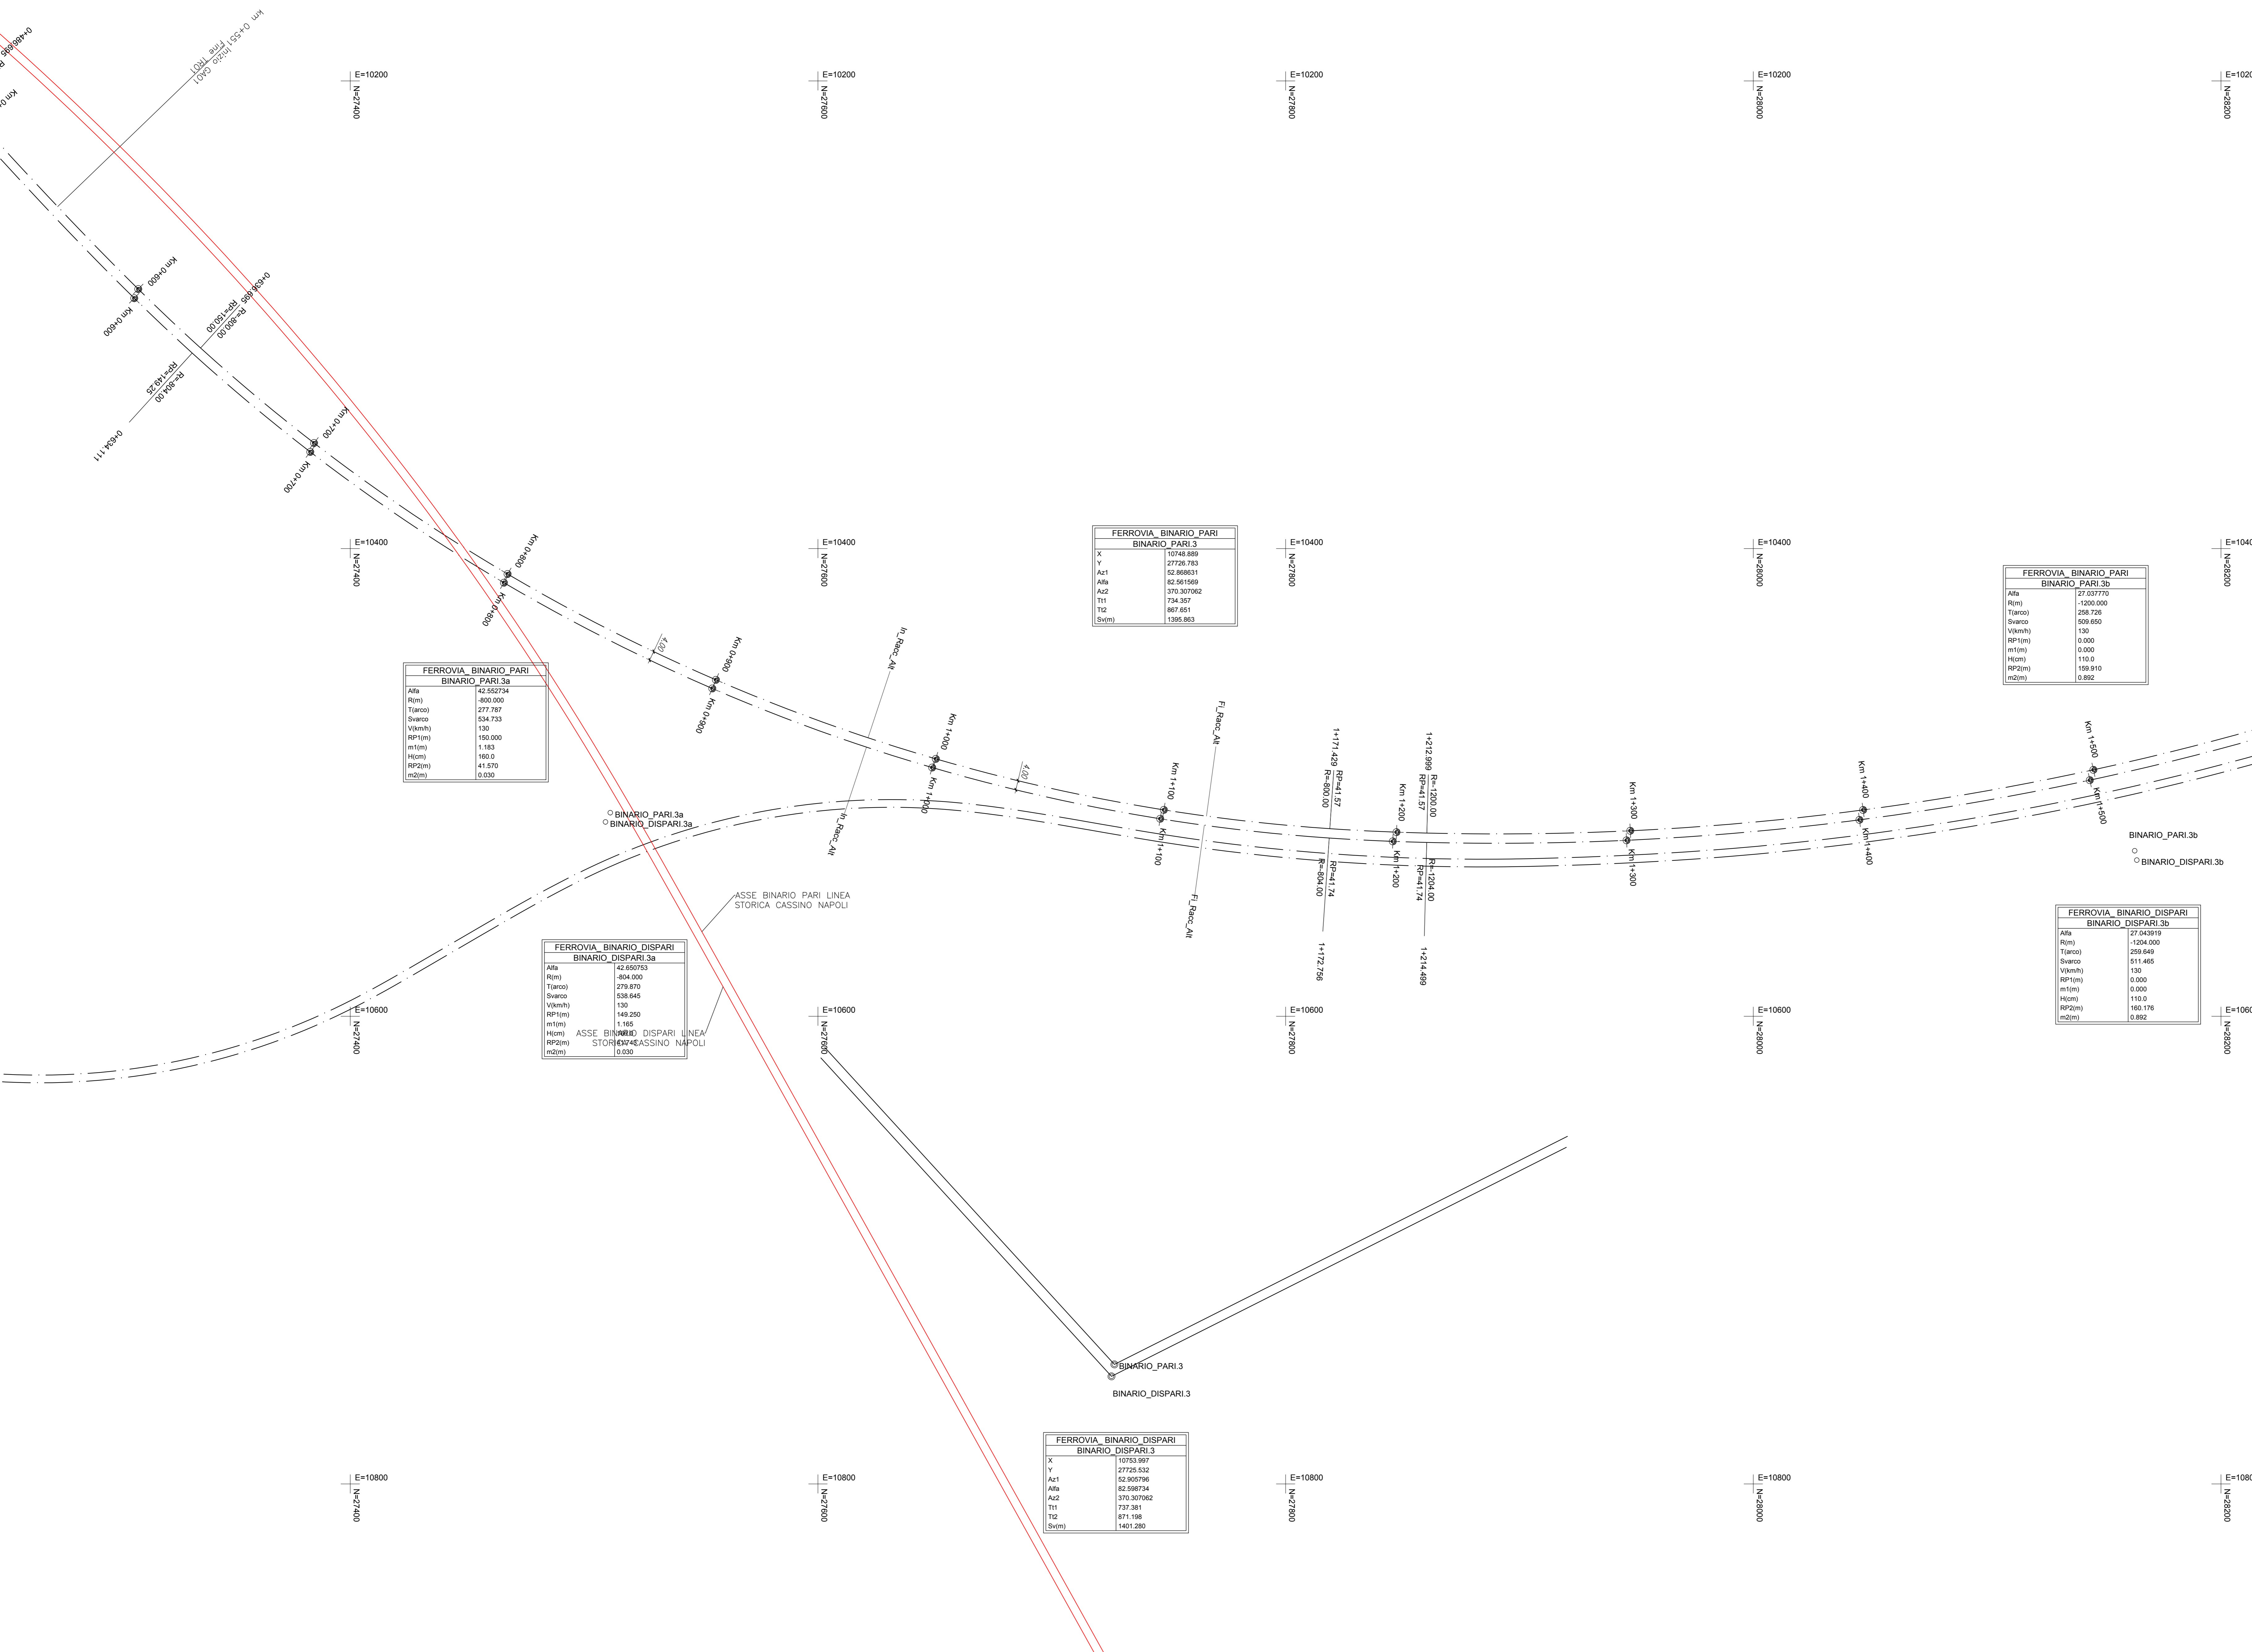

FERROVIA BINARIO PARI BINARIO PARI 3a	
Alfa	45.25274
R(m)	300.000
T(ang)	277.767
Svampo	534.733
V(km/h)	130
RP1(m)	150.000
m1(m)	1.183
H(cm)	160.0
RP2(m)	41.570
m2(m)	0.030

FERROVIA BINARIO DISPARI BINARIO DISPARI 3a	
Alfa	42.650753
R(m)	304.000
T(ang)	279.870
Svampo	538.845
V(km/h)	130
RP1(m)	149.250
m1(m)	1.185
H(cm)	160.0
RP2(m)	41.570
m2(m)	0.030

FERROVIA BINARIO PARI BINARIO PARI 3	
X	20748.889
Y	27726.783
Az1	32.369831
Alfa	82.561569
Az2	370.307062
T1	734.367
T2	867.651
Sv(m)	1306.863

FERROVIA BINARIO PARI BINARIO PARI 3b	
Alfa	27.037770
R(m)	1300.000
T(ang)	258.726
Svampo	509.650
V(km/h)	130
RP1(m)	0.000
m1(m)	0.000
H(cm)	110.0
RP2(m)	159.910
m2(m)	0.892

FERROVIA BINARIO DISPARI BINARIO DISPARI 3b	
Alfa	27.043919
R(m)	1204.000
T(ang)	259.649
Svampo	511.465
V(km/h)	130
RP1(m)	0.000
m1(m)	0.000
H(cm)	110.0
RP2(m)	160.176
m2(m)	0.892

FERROVIA BINARIO DISPARI BINARIO DISPARI 3	
X	10753.997
Y	27726.532
Az1	52.905796
Alfa	82.598734
Az2	370.307062
T1	737.381
T2	871.198
Sv(m)	1401.280

COMMITTENTE: **RFI**
RETE FERROVIARIA ITALIANA
 GRUPPO FERROVIE DELLO STATO ITALIANE

DIREZIONE LAVORI: **ITALFERR**
 GRUPPO FERROVIE DELLO STATO ITALIANE

APPALTATORE: **salini impregilo** **ASTALDI**

PROGETTAZIONE: **SYSTRA** **SOTECNI** **ROCKSOIL**

PROGETTO ESECUTIVO
LINEA FERROVIARIA NAPOLI - BARI, TRATTA NAPOLI-CANCELLO,
IN VARIANTE TRA LE PK 0+000 E PK 15+585, INCLUSE LE OPERE ACCESSORIE,
NELL'AMBITO DEGLI INTERVENTI DI CUI AL D.L. 133/2014, CONVERTITO IN LEGGE 164 / 2014

DISSEGNO
 IF - INFRASTRUTTURA
 PLANIMETRIE E PROFILI
 PLANIMETRIE DI TRACCIAMENTO
 ASSE PRINCIPALE
 Planimetria di tracciamento - Tav. 2

APPALTATORE	PROGETTAZIONE
DIRETTORE TECNICO Ing. M. PANISI	DIRETTORE DELLA PROGETTAZIONE Ing. A. CHECCHI

COMMESSA LOTTO FASE ENTE TIPO DOC. OPERA/DISCIPLINA PROGR. REV. SCALA:
IF1M 00 E Z2 P7 IF0108 002 B 1:1.000

Rev.	Descrizione	Redatto	Data	Verificato	Data	Approvato	Data	Autorizzato	Data
A	EMBOZIONE	FRANCHI	23/03/2018	CERARDI	26/03/2018	PAZZA	26/03/2018	LACRO	
B	MODIFICHE A SEGUITO REV.	FRANCHI	14/02/18	CERARDI	15/02/18	PAZZA	15/02/18		

File: IF1M.0.0.E.Z2.P7.IF.01.0.8.002.B.DWG n. Elab.: