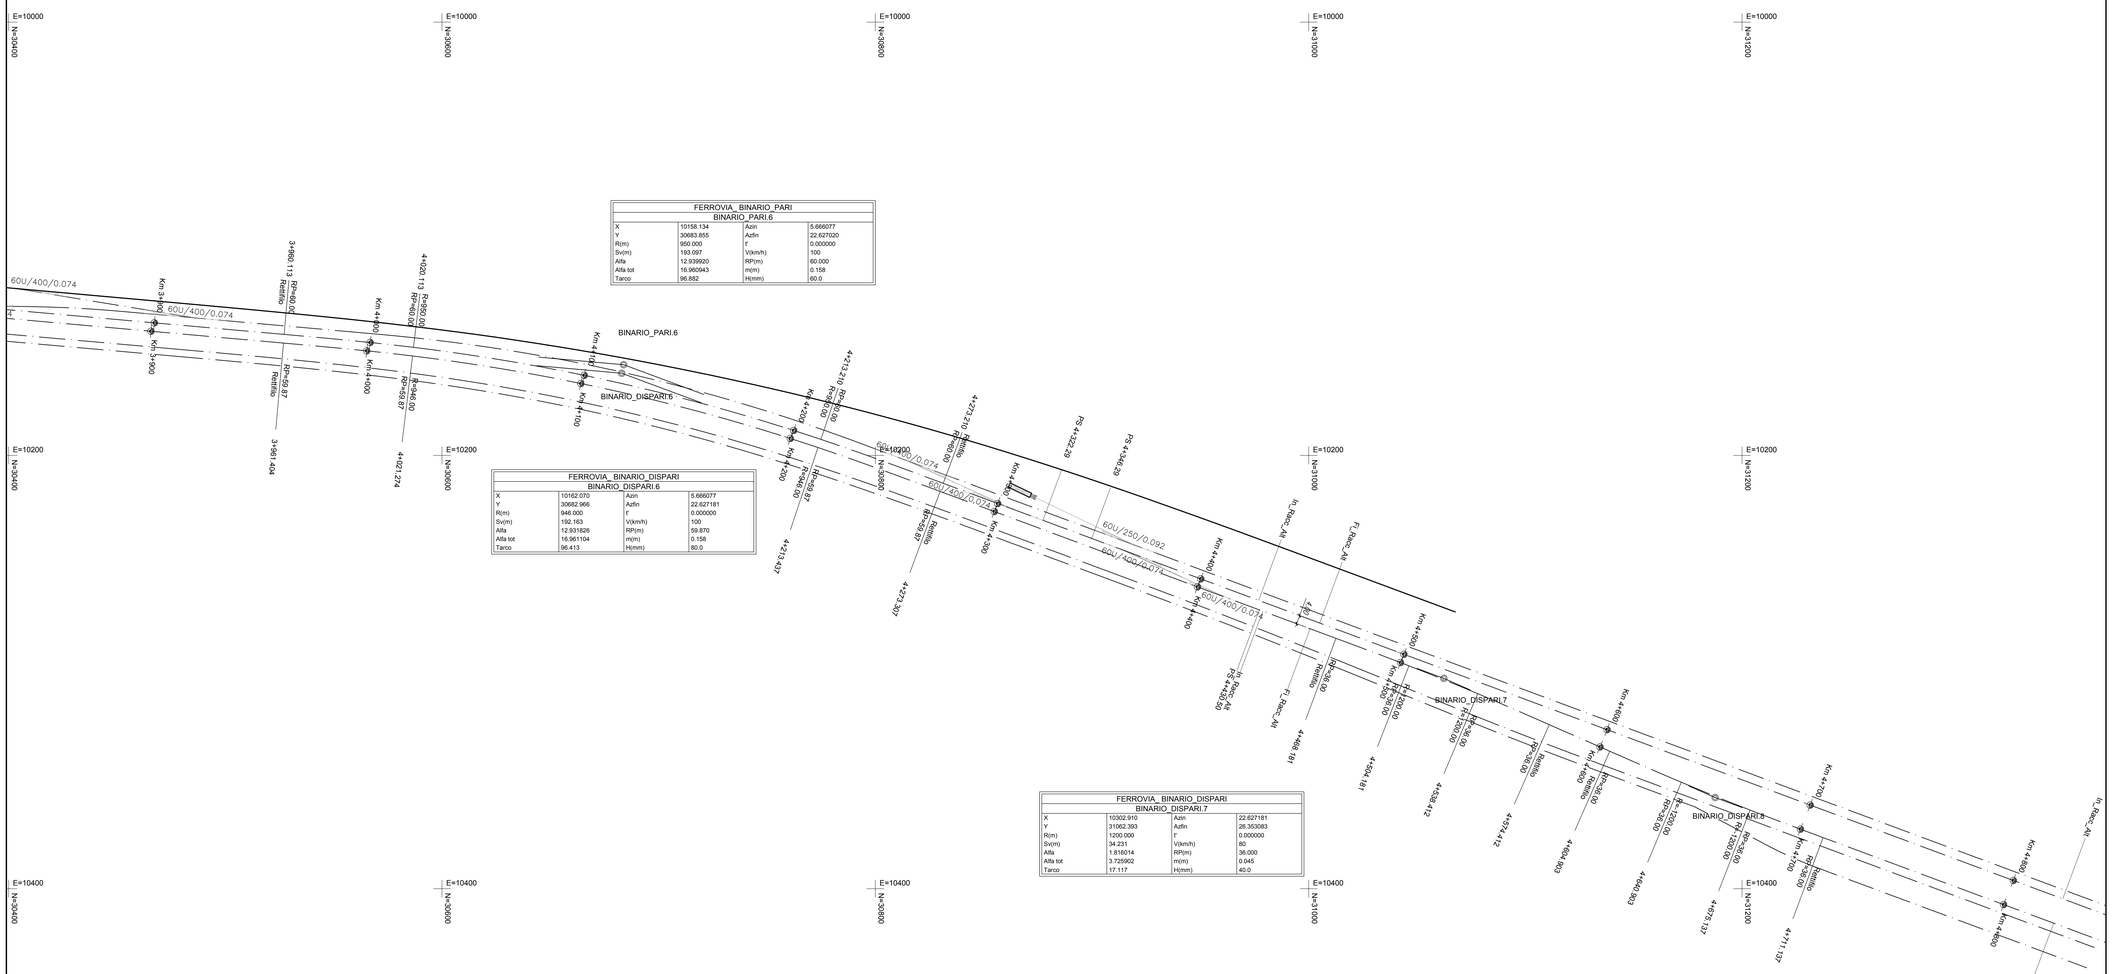
E=10000
N=30400
E=10000
N=30800
E=10000
N=31000
E=10000
N=31200
E=10200
N=30400
E=10200
N=30800
E=10200
N=31000
E=10200
N=31200
E=10400
N=30400
E=10400
N=30800
E=10400
N=31000
E=10400
N=31200
E=10600
N=30400
E=10600
N=30800
E=10600
N=31000
E=10600
N=31200
60U/400/0.074
Km 3+900
Km 3+900
3+960.113
RP=600.00
Rettifilo
3+961.404
Km 4+000
Km 4+000
4+020.113
R=950.00
RP=69.87
Rettifilo
4+021.274
Km 4+100
Km 4+100
BINARIO_PARI.6
BINARIO_DISPARI.6
Km 4+200
Km 4+200
4+212.570
R=950.00
RP=69.87
Rettifilo
4+213.437
4+272.301
4+273.270
R=600.00
Rettifilo
Km 4+300
Km 4+300
60U/400/0.074
60U/250/0.092
60U/400/0.074
PS 4+422.29
PS 4+542.29
Km 4+400
Km 4+400
Km 4+500
Km 4+500
BINARIO_DISPARI.7
Km 4+600
Km 4+600
Km 4+700
Km 4+700
BINARIO_DISPARI.8
Km 4+800
Km 4+800
PS 4+920.60
PC 4+920.60
PC 4+920.60
PC