


NOTE

I giunti isolanti incollati non vengono riportati in quanto verranno definiti con il Progetto Esecutivo del Segnalamento non oggetto del presente appalto

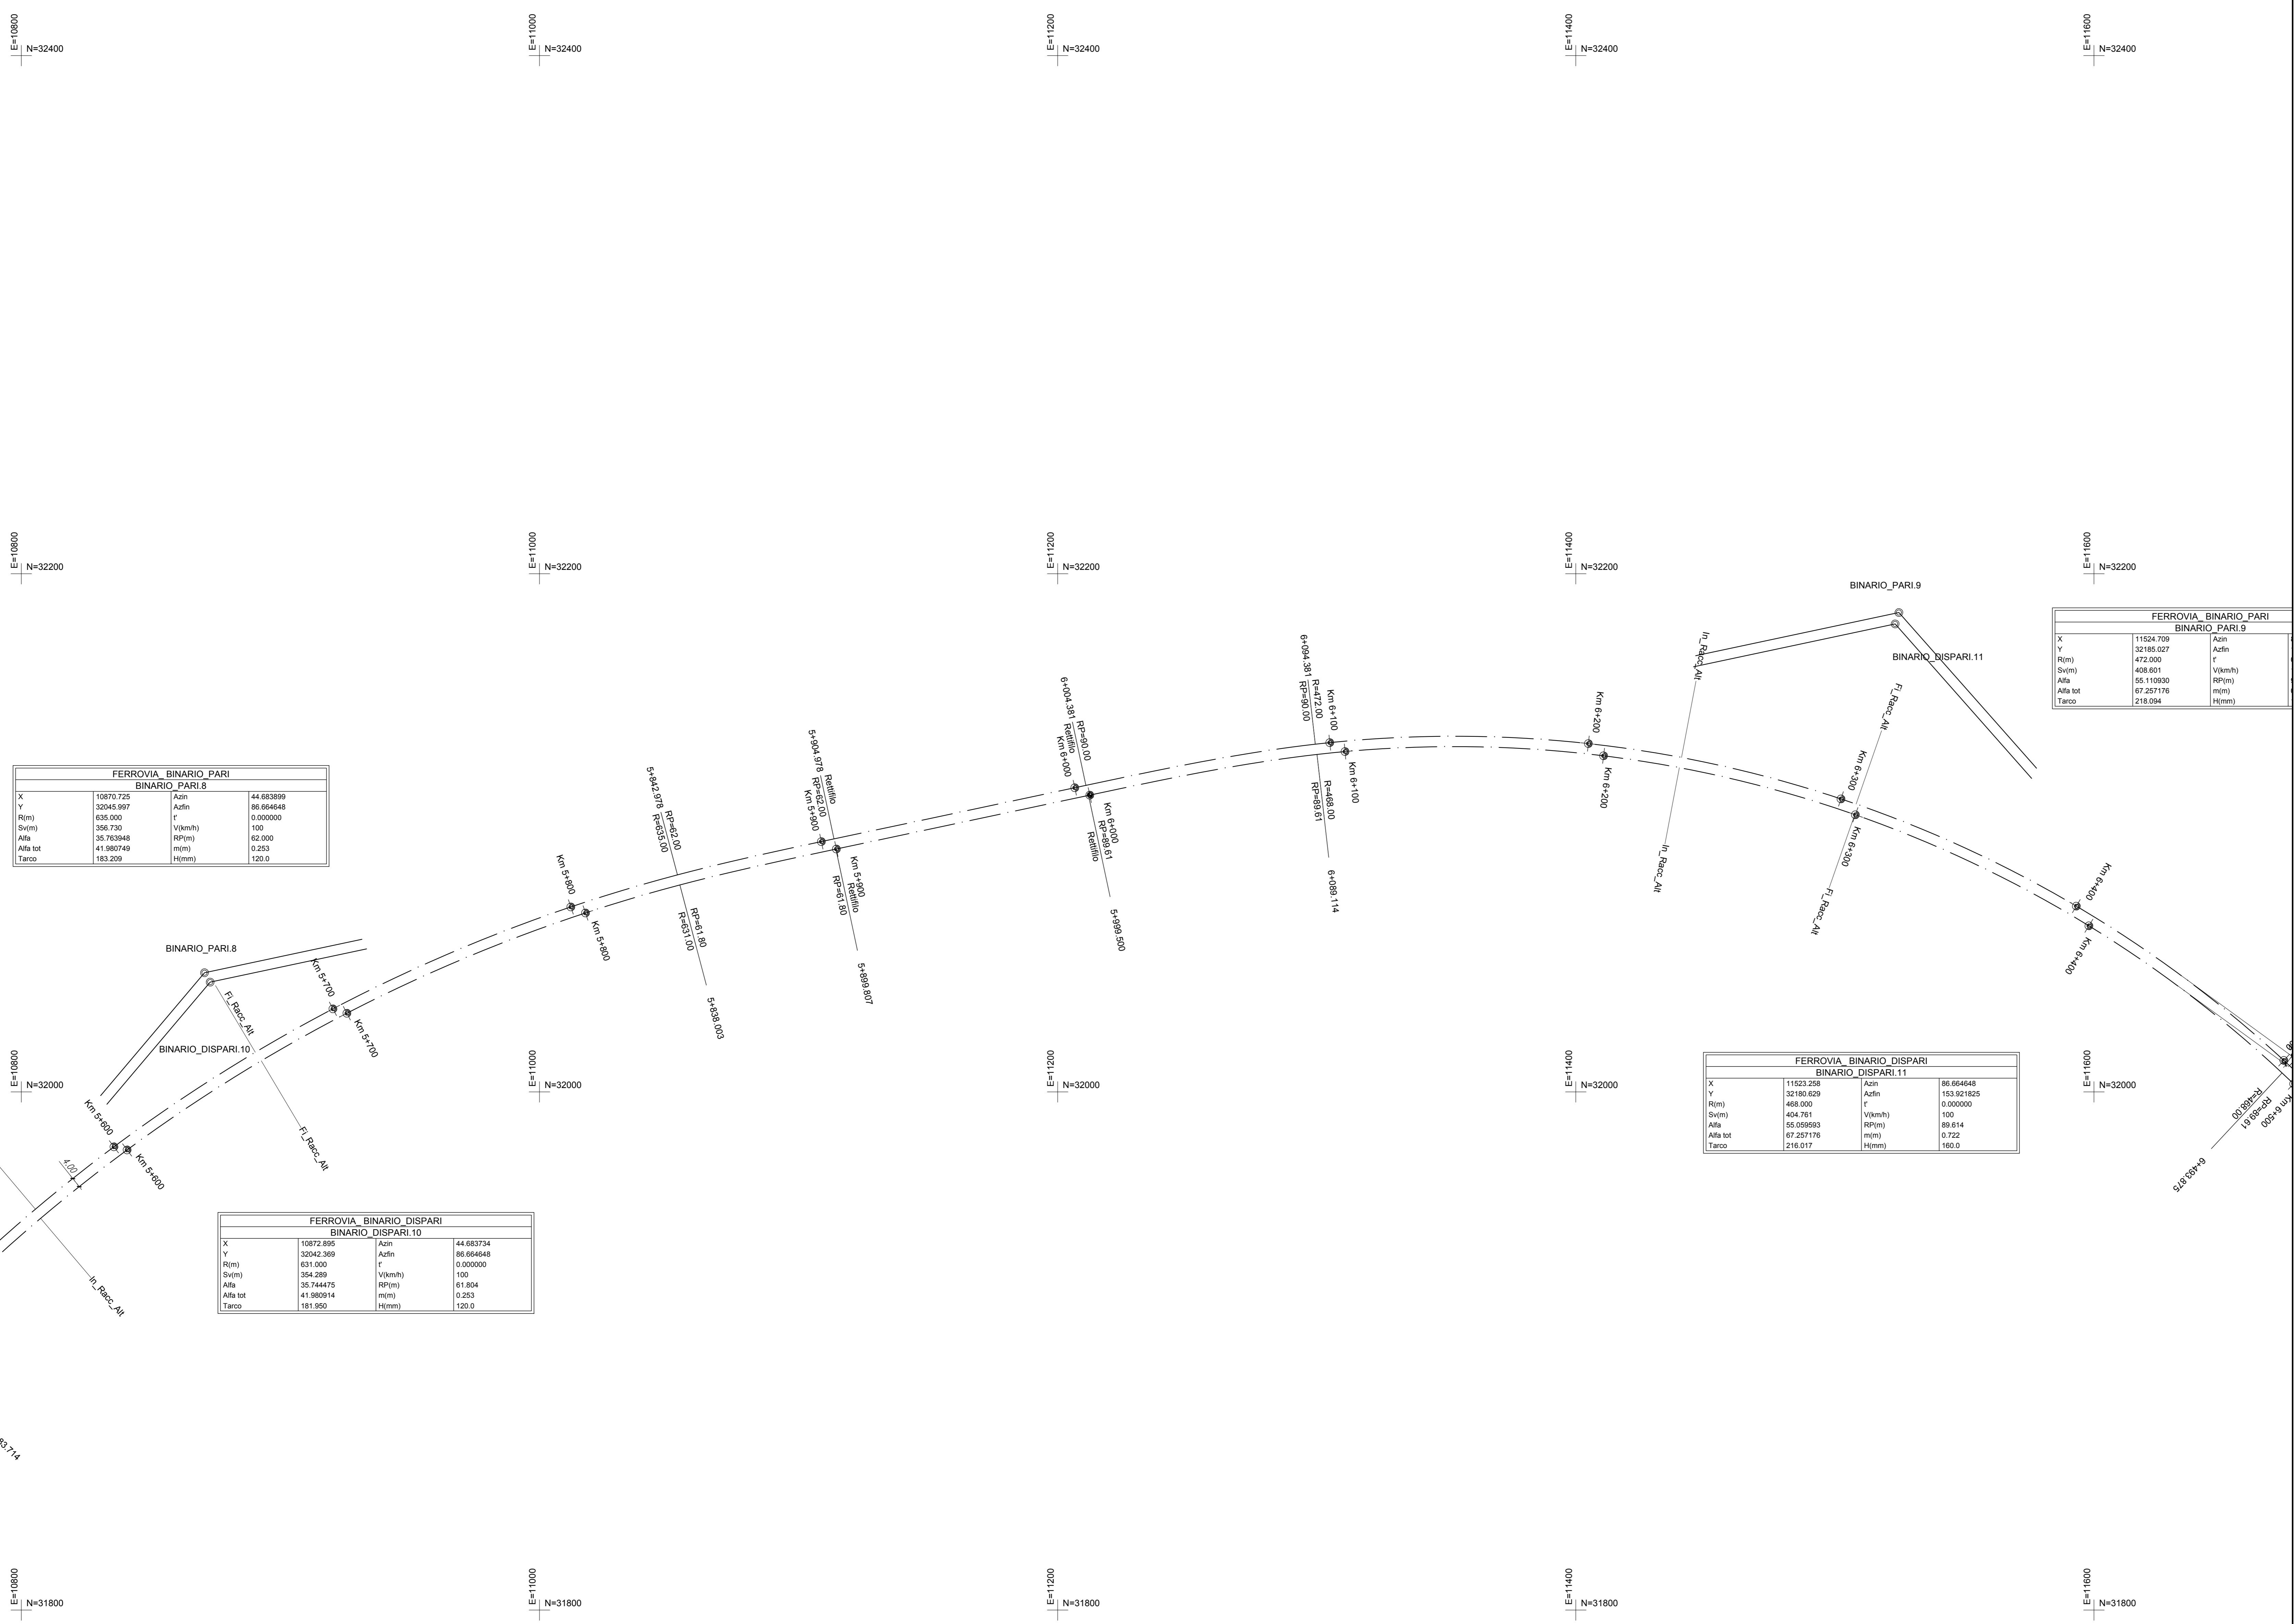

FERROVIA BINARIO PARI BINARIO_PARI.8			
X	16870.725	Azin	44.683899
Y	12045.997	Azin	86.664648
R(m)	635.000	r	0.000000
Sv(m)	356.730	V(kmh)	100
Alfa	25.763845	RP(m)	62.000
Alfa tot	41.980749	m(m)	0.253
Tarco	183.209	H(mm)	120.0

FERROVIA BINARIO DISPARI BINARIO_DISPARI.10			
X	16872.895	Azin	44.683734
Y	12042.369	Azin	86.664648
R(m)	631.000	r	0.000000
Sv(m)	354.289	V(kmh)	100
Alfa	25.744473	RP(m)	61.804
Alfa tot	41.980914	m(m)	0.253
Tarco	181.950	H(mm)	120.0

FERROVIA BINARIO DISPARI BINARIO_DISPARI.11			
X	11523.298	Azin	86.664648
Y	32190.629	Azin	153.921825
R(m)	488.000	r	0.000000
Sv(m)	454.761	V(kmh)	100
Alfa	55.959593	RP(m)	89.614
Alfa tot	67.251176	m(m)	0.722
Tarco	216.617	H(mm)	160.0

FERROVIA BINARIO PARI BINARIO_PARI.9			
X	11524.309	Azin	86.664648
Y	32185.027	Azin	153.921825
R(m)	472.000	r	0.000000
Sv(m)	458.601	V(kmh)	100
Alfa	55.110930	RP(m)	89.614
Alfa tot	67.251176	m(m)	0.722
Tarco	218.094	H(mm)	160.0

COMMITTENTE: **RFI**
 RETE FERROVIARIA ITALIANA
 GRUPPO FERROVIE DELLO STATO ITALIANE

DIREZIONE LAVORI: **ITALFER**
 GRUPPO FERROVIE DELLO STATO ITALIANE

APPALTATORE: **salini impregilo** **ASTALDI**

PROGETTAZIONE: **SYSTRA** **SOTECNI** **rocksoil**

PROGETTO ESECUTIVO

LINEA FERROVIARIA NAPOLI - BARI, TRATTA NAPOLI-CANCELLO, IN VARIANTE TRA LE PK 0+000 E PK 15+585, INCLUSE LE OPERE ACCESSORIE, NELL'AMBITO DEGLI INTERVENTI DI CUI AL D.L. 133/2014, CONVERTITO IN LEGGE 164 / 2014

DISSEGNO

IF - INFRASTRUTTURA
 PLANIMETRIE E PROFILI
 PLANIMETRIE DI TRACCIAMENTO
 ASSE PRINCIPALE
 Planimetria di tracciamento - Tav. 8

APPALTATORE	PROGETTAZIONE
DIRETTORE TECNICO Ing. M. PANISI	DIRETTORE DELLA PROGETTAZIONE Ing. A. CHECCHI

COMMESSA LOTTO FASE ENTE TIPO DOC. OPERA/DISCIPLINA. PROGR. REV. SCALA:

IF1M 00 E Z2 P7 IF0108 008 B 1:1.000

Rev.	Descrizione	Redatto	Data	Verificato	Data	Approvato	Data	Autorizzato	Data
A	EMBORE	FRANCHI	23/03/2018	CERALDO	26/03/2018	PAZZA	26/03/2018	LACRO	
B	MODIFICHE A SEGUITO REV.	FRANCHI	14/06/18	CERALDO	15/06/18	PAZZA	15/06/18		

File: IF1M.0.0.E.Z2.P7.IF.01.0.0.008.B.DWG n. Elab.: