





FERROVIA BINARIO PARI		
BINARIO PARI 11		
X	12981.175	Adm
Y	31353.269	Adm
R(m)	-1080.000	F
Sv(m)	111.808	V(kmh)
Alfa	6.778951	RP(m)
Alfa tot	14.050195	mm
Tarco	55.957	H(mm)

FERROVIA BINARIO DISPARI		
BINARIO DISPARI 13		
X	12980.627	Adm
Y	31349.252	Adm
R(m)	-1054.000	F
Sv(m)	112.461	V(kmh)
Alfa	6.792950	RP(m)
Alfa tot	14.050196	mm
Tarco	56.284	H(mm)

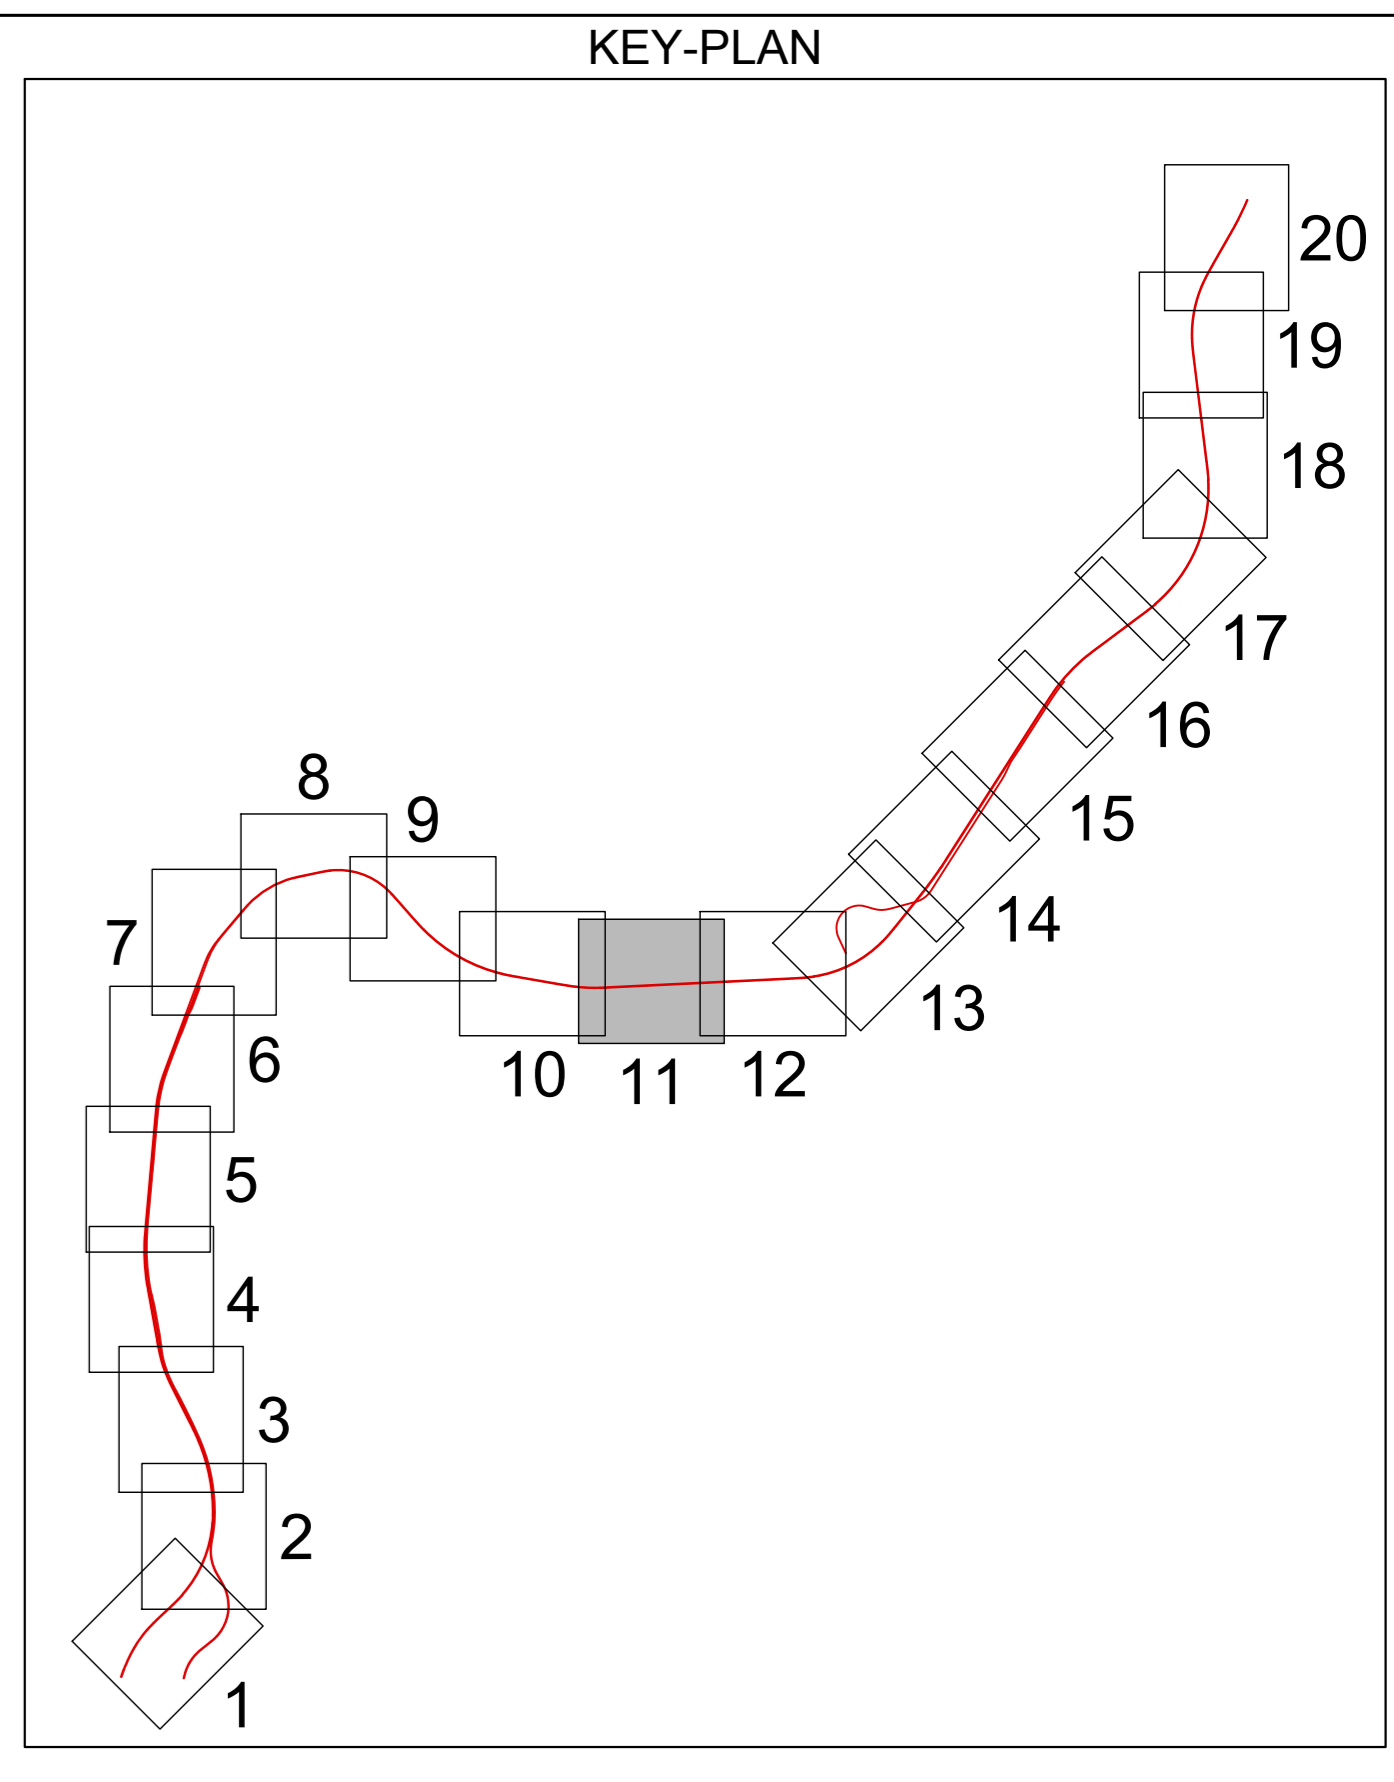

NOTE

I giunti isolanti incollati non vengono riportati in quanto verranno definiti con il Progetto Esecutivo del Segnalamento non oggetto del presente appalto

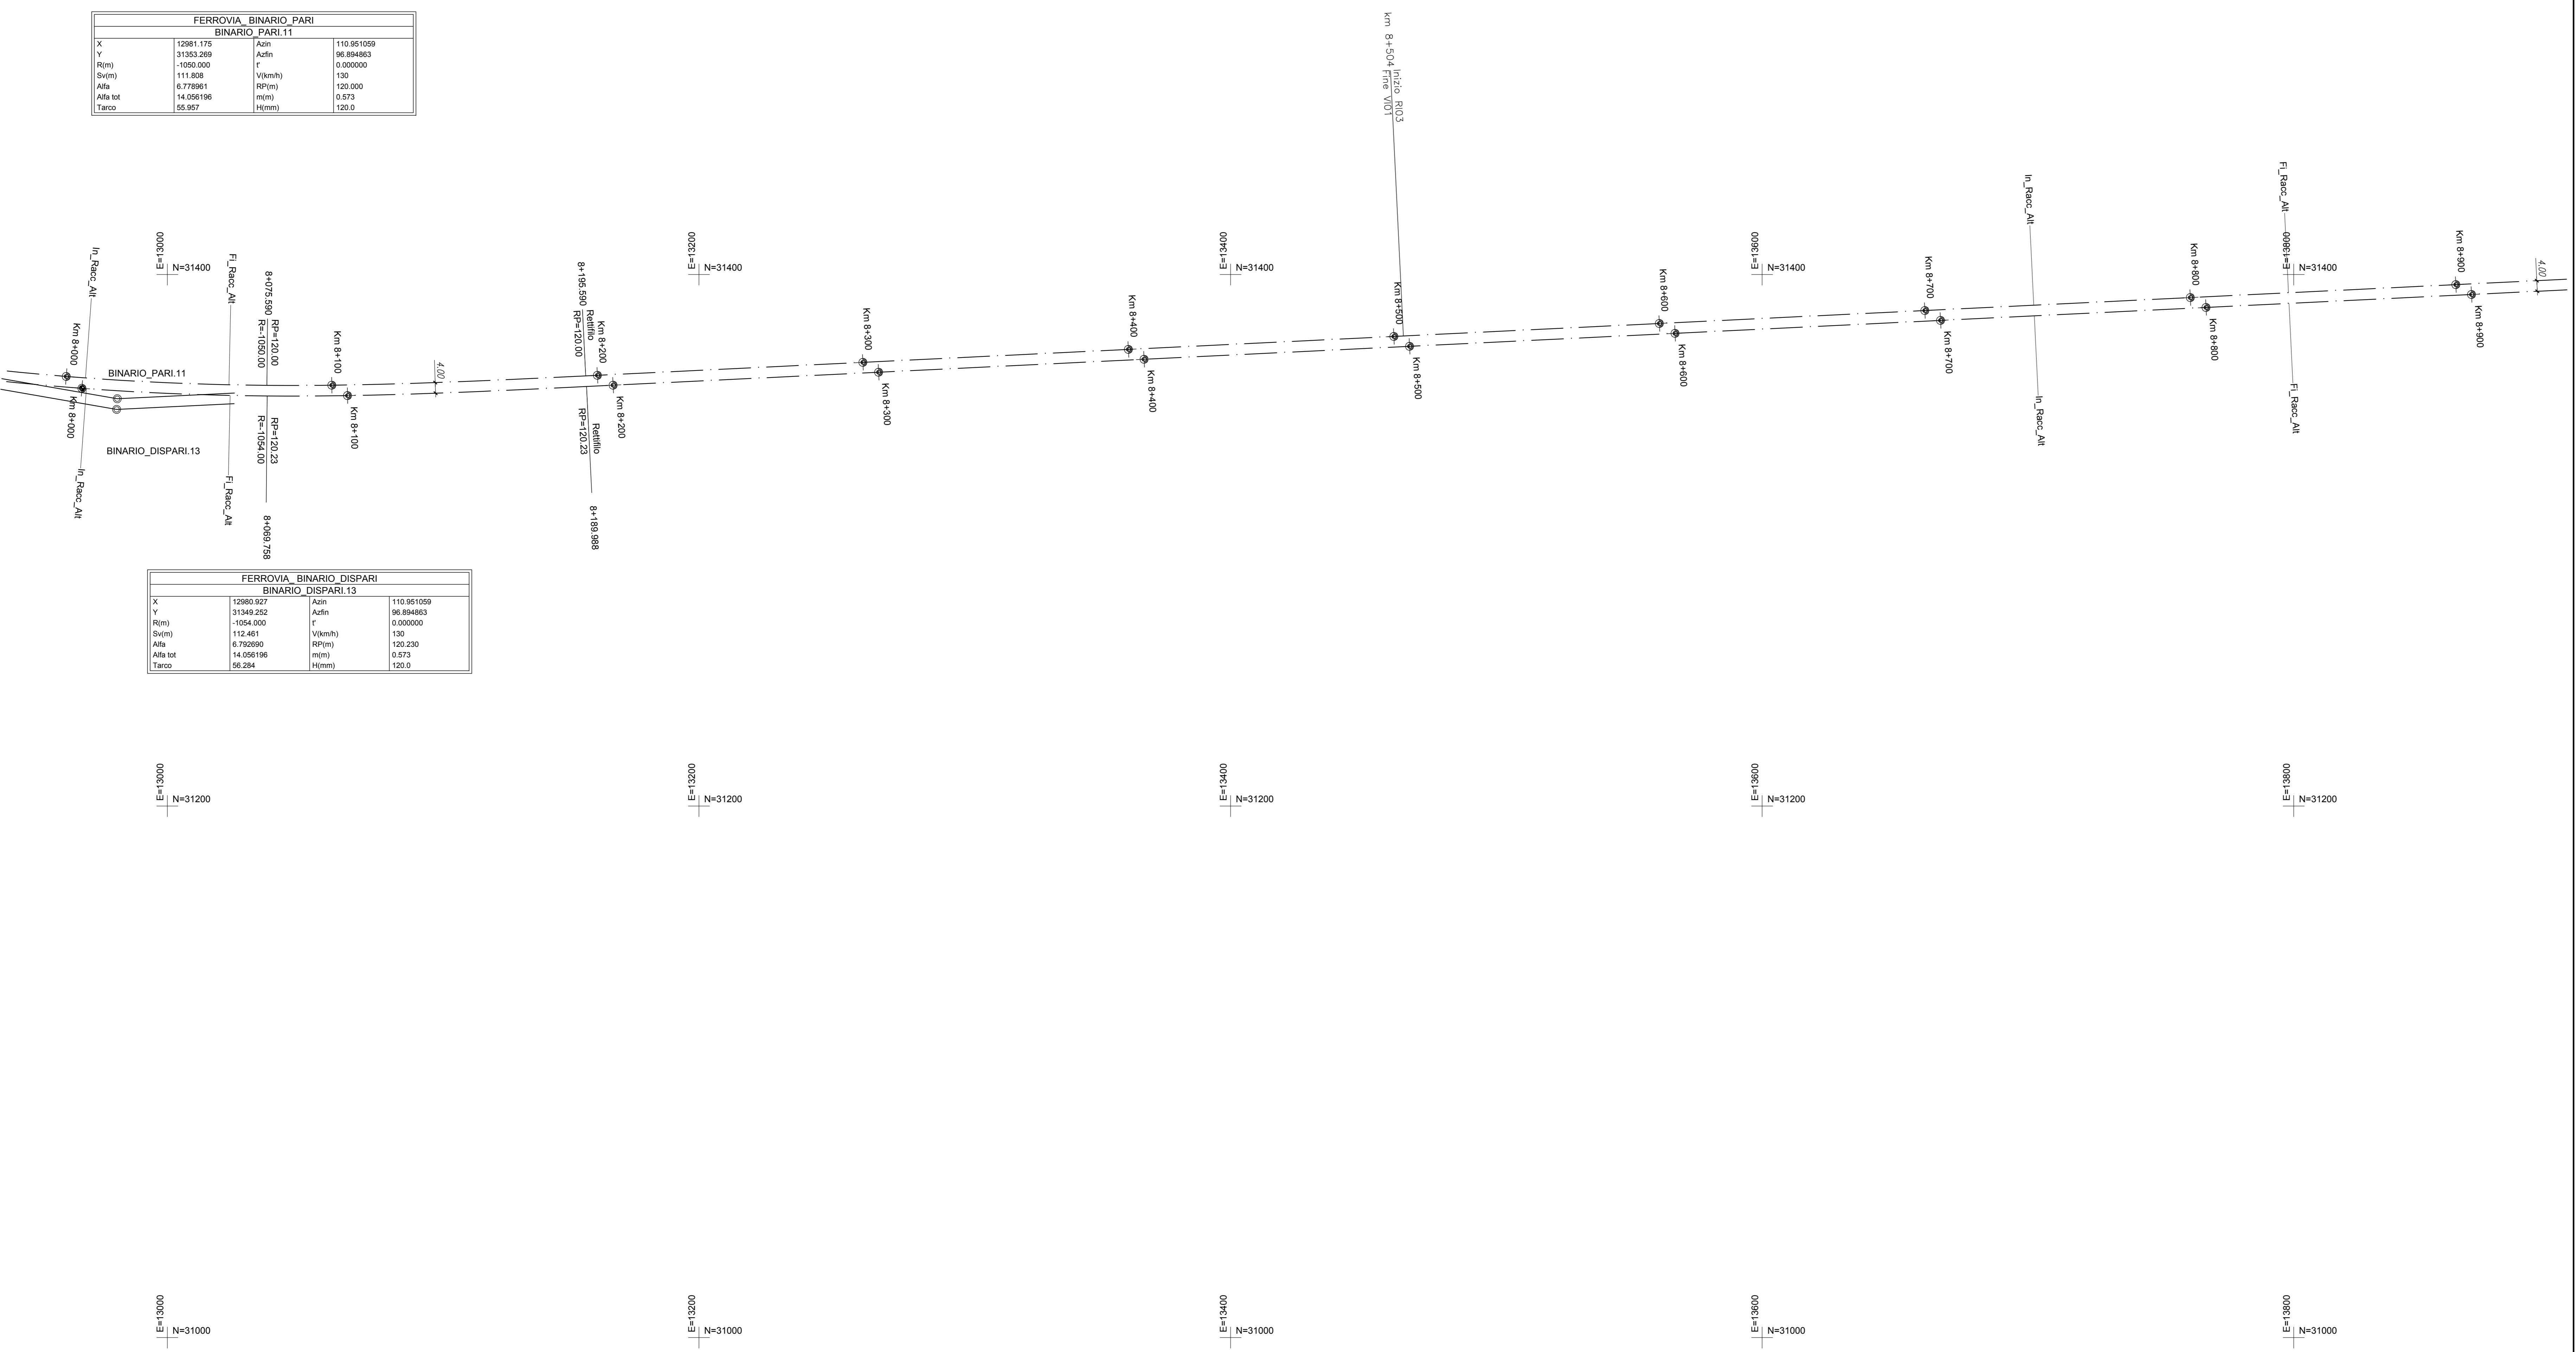

COMMITTENTE: **RFI**
 RETE FERROVIARIA ITALIANA
 GRUPPO FERROVIE DELLO STATO ITALIANE

DIREZIONE LAVORI: **ITALFERR**
 GRUPPO FERROVIE DELLO STATO ITALIANE

APPALTATORE: **salini impregilo** **ASTALDI**

PROGETTAZIONE: **SYSTRA** **SOTECNI** **rocksoil**

PROGETTO ESECUTIVO

LINEA FERROVIARIA NAPOLI - BARI, TRATTA NAPOLI-CANCELLO, IN VARIANTE TRA LE PK 0+000 E PK 15+585, INCLUSE LE OPERE ACCESSORIE, NELL'AMBITO DEGLI INTERVENTI DI CUI AL D.L. 133/2014, CONVERTITO IN LEGGE 164 / 2014

DISEGNO

IF - INFRASTRUTTURA
 PLANIMETRIE E PROFILI
 PLANIMETRIE DI TRACCIAMENTO
 ASSE PRINCIPALE
 Planimetria di tracciamento - Tav. 11

APPALTATORE	PROGETTAZIONE
DIRETTORE TECNICO Ing. M. PANISI	DIRETTORE DELLA PROGETTAZIONE Ing. A. CHECCHI

COMMESSA	LOTTO	FASE	ENTE	TIPO DOC.	OPERA/DISCIPLINA	PROGR.	REV.	SCALA:
IF1M	00	E	ZZ	P7	IF0108	011	B	1:1.000

Rev.	Descrizione	Redatto	Data	Verificato	Data	Approvato	Data	Autorizzato	Data
A	EMMISSIONE	FRANCHI	23/03/2018	CERALDO	26/03/2018	PAZZA	26/03/2018	LACORIO	
B	MODIFICHE A SEGUITO REV.	FRANCHI	14/06/18	CERALDO	15/06/18	PAZZA	15/06/18		