



KEY-PLAN

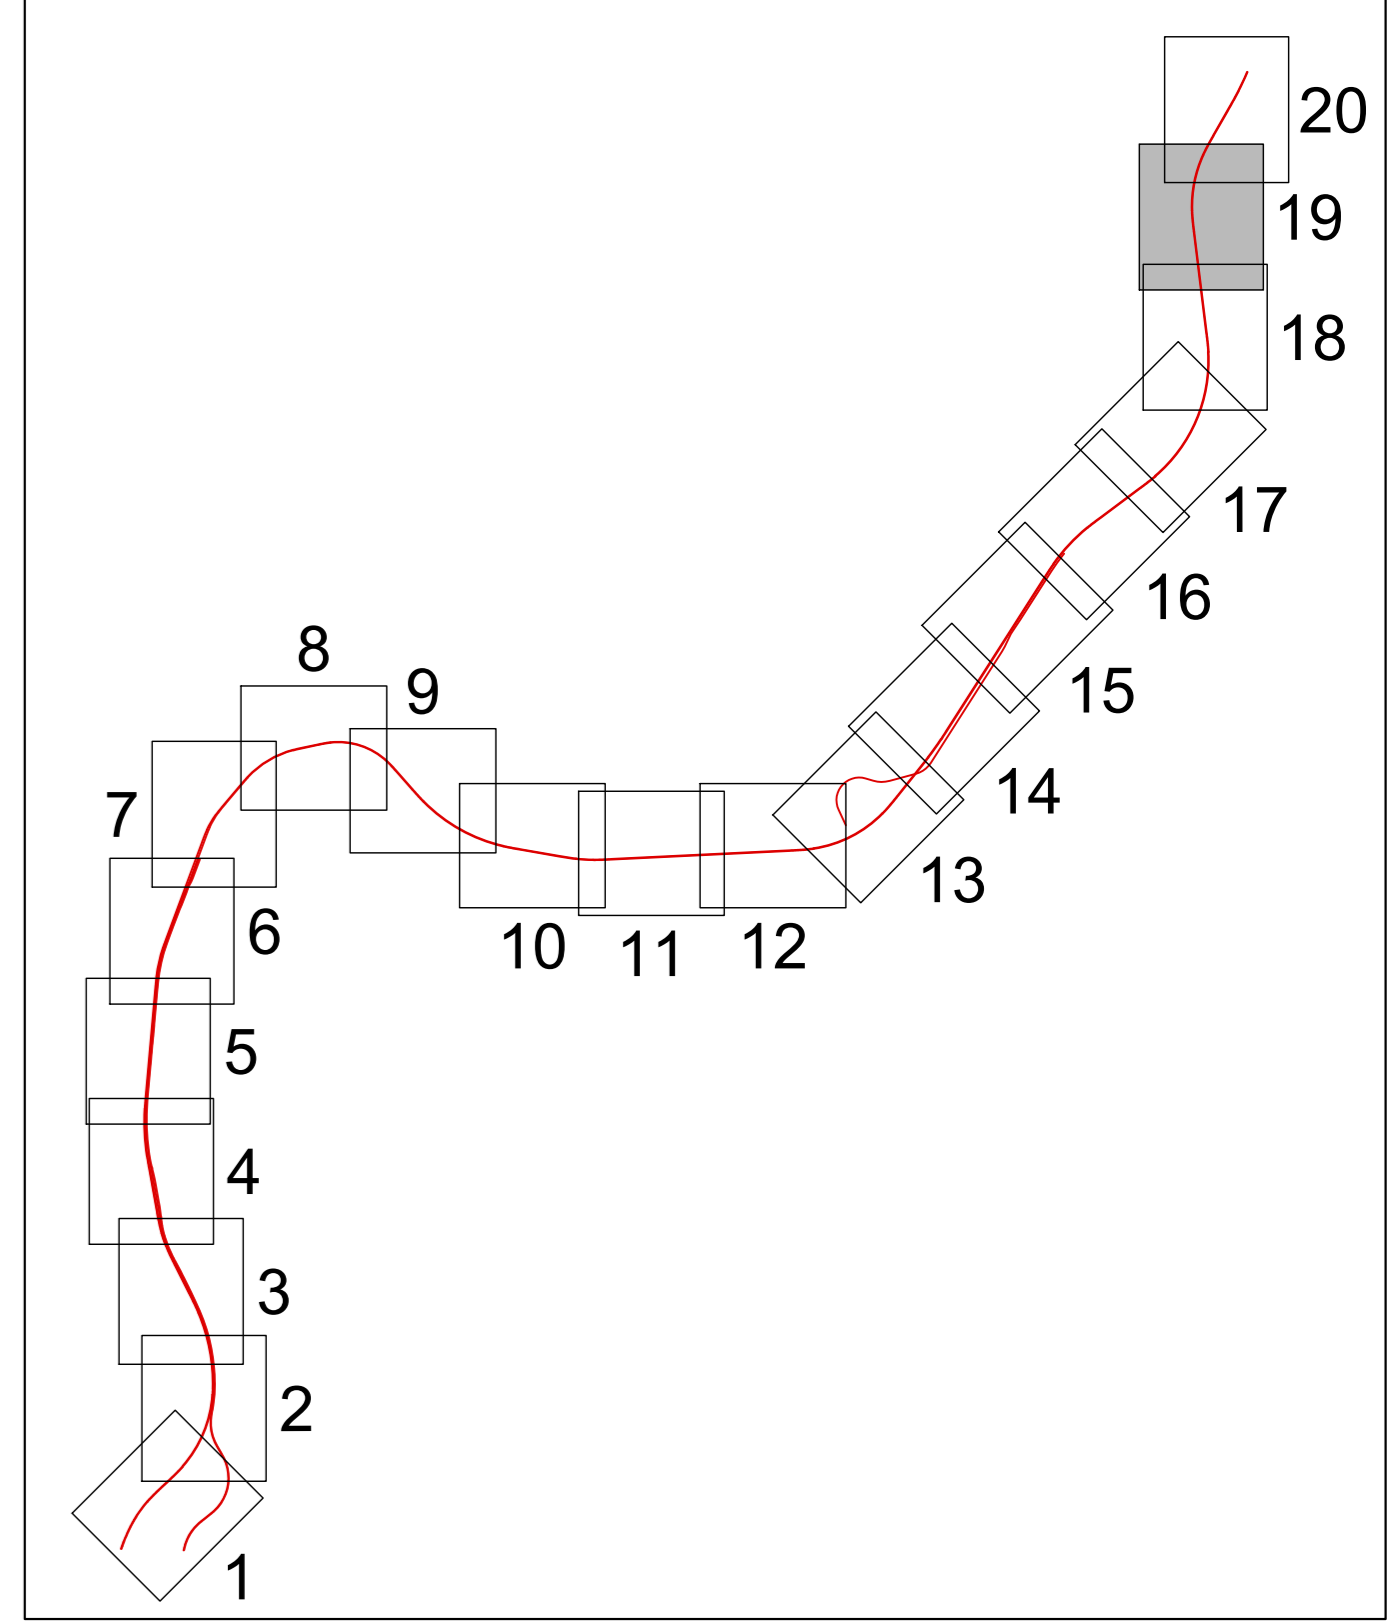


NOTE

I giunti isolanti incollati non vengono riportati in quanto verranno definiti con il Progetto Esecutivo del Segnalamento non oggetto del presente appalto

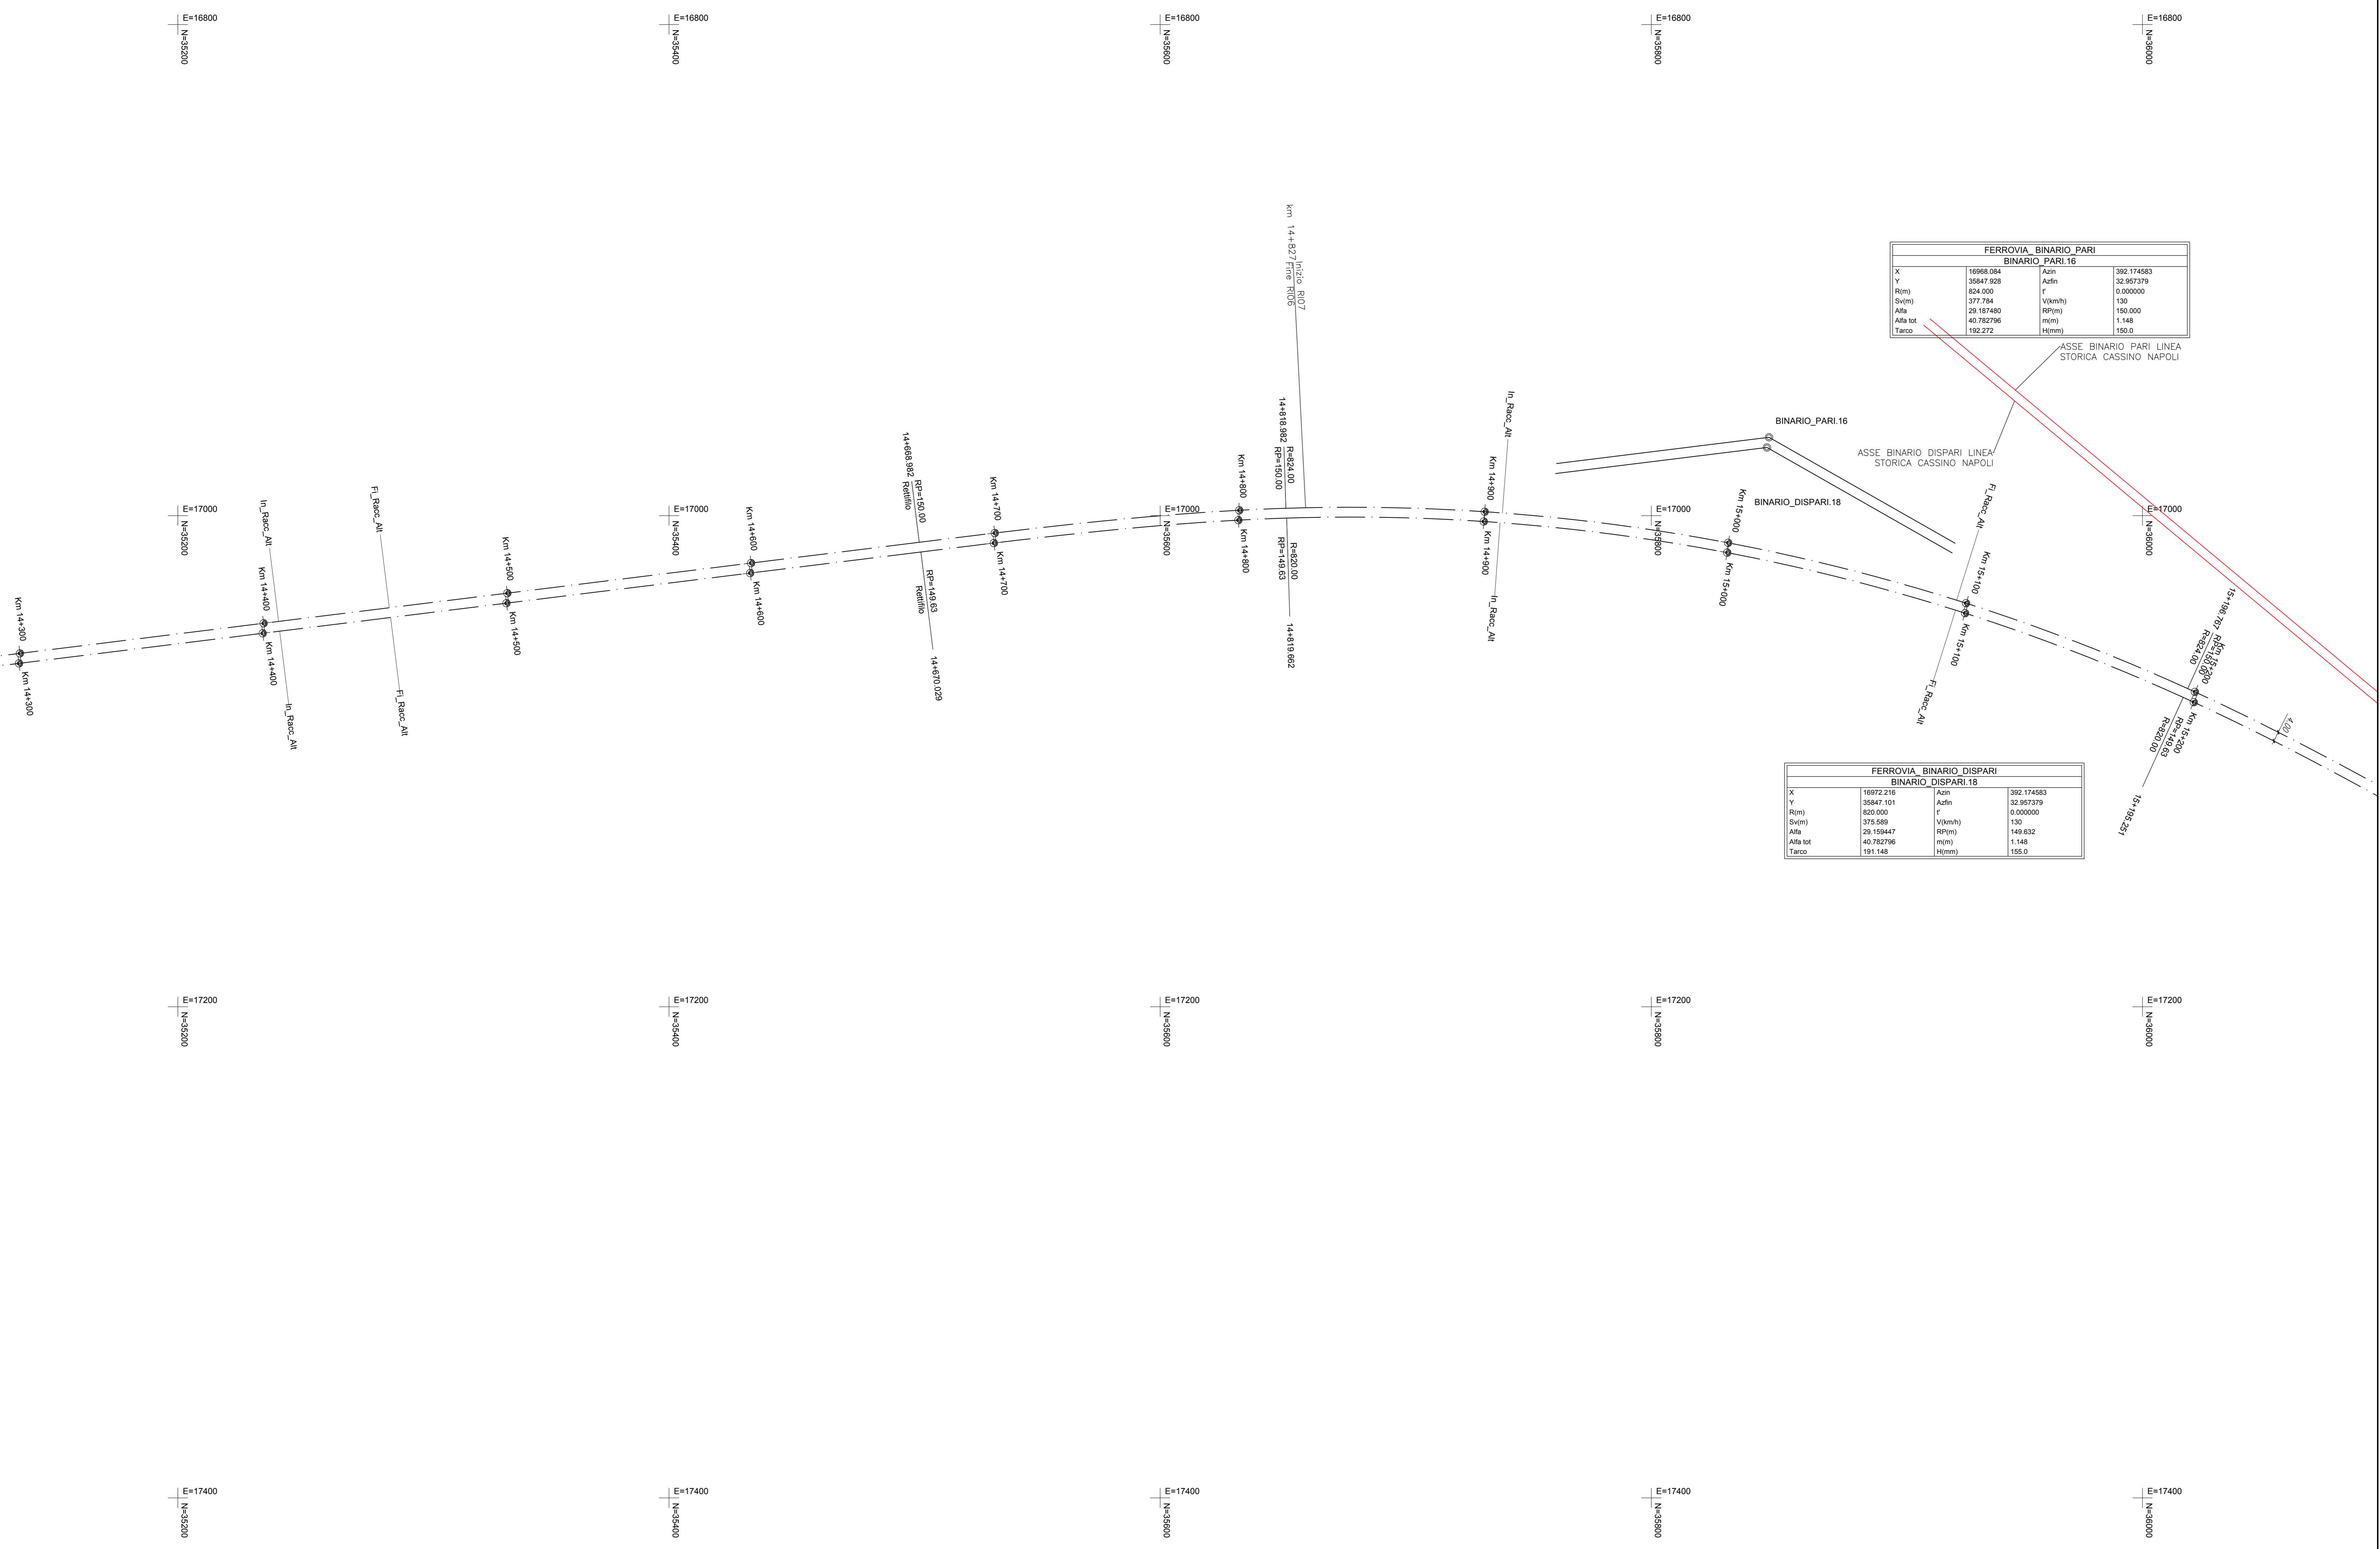

COMMITTENTE:  **RFI**  
RETE FERROVIARIA ITALIANA  
GRUPPO FERROVIE DELLO STATO ITALIANE

DIREZIONE LAVORI:  **ITALFERR**  
GRUPPO FERROVIE DELLO STATO ITALIANE

APPALTATORE:  **salini impregilo**  **ASTALDI**

PROGETTAZIONE:  **SYSTRA**  **SOTECNI**  **rocksoil**

PROGETTO ESECUTIVO  
**LINEA FERROVIARIA NAPOLI - BARI, TRATTA NAPOLI-CANCELLO, IN VARIANTE TRA LE PK 0+000 E PK 15+585, INCLUSE LE OPERE ACCESSORIE, NELL'AMBITO DEGLI INTERVENTI DI CUI AL D.L. 133/2014, CONVERTITO IN LEGGE 164 / 2014**

DISEGNO  
IF - INFRASTRUTTURA  
PLANIMETRIE E PROFILI  
PLANIMETRIE DI TRACCIAMENTO  
ASSE PRINCIPALE  
Planimetria di tracciamento - Tav. 19

APPALTATORE	PROGETTAZIONE
DIRETTORE TECNICO Ing. M. PANISI	DIRETTORE DELLA PROGETTAZIONE Ing. A. CHECCHI

COMMESSA	LOTTO	FASE	ENTE TIPO DOC.	OPERA/DISCIPLINA	PROGR.	REV.	SCALA:
IF1M	00	E	ZZ	P7	IF0108	019	1:1.000

Rev.	Descrizione	Redatto	Data	Verificato	Data	Approvato	Data	Autorizzato	Data
A	EMMISSIONE	FRANCHINI	23/03/2018	CERARDI	26/03/2018	PAZZA	26/03/2018	LACORIO	
B	MODIFICHE A SEGUITO REV	FRANCHINI	14/06/18	CERARDI	15/06/18	PAZZA	15/06/18		