
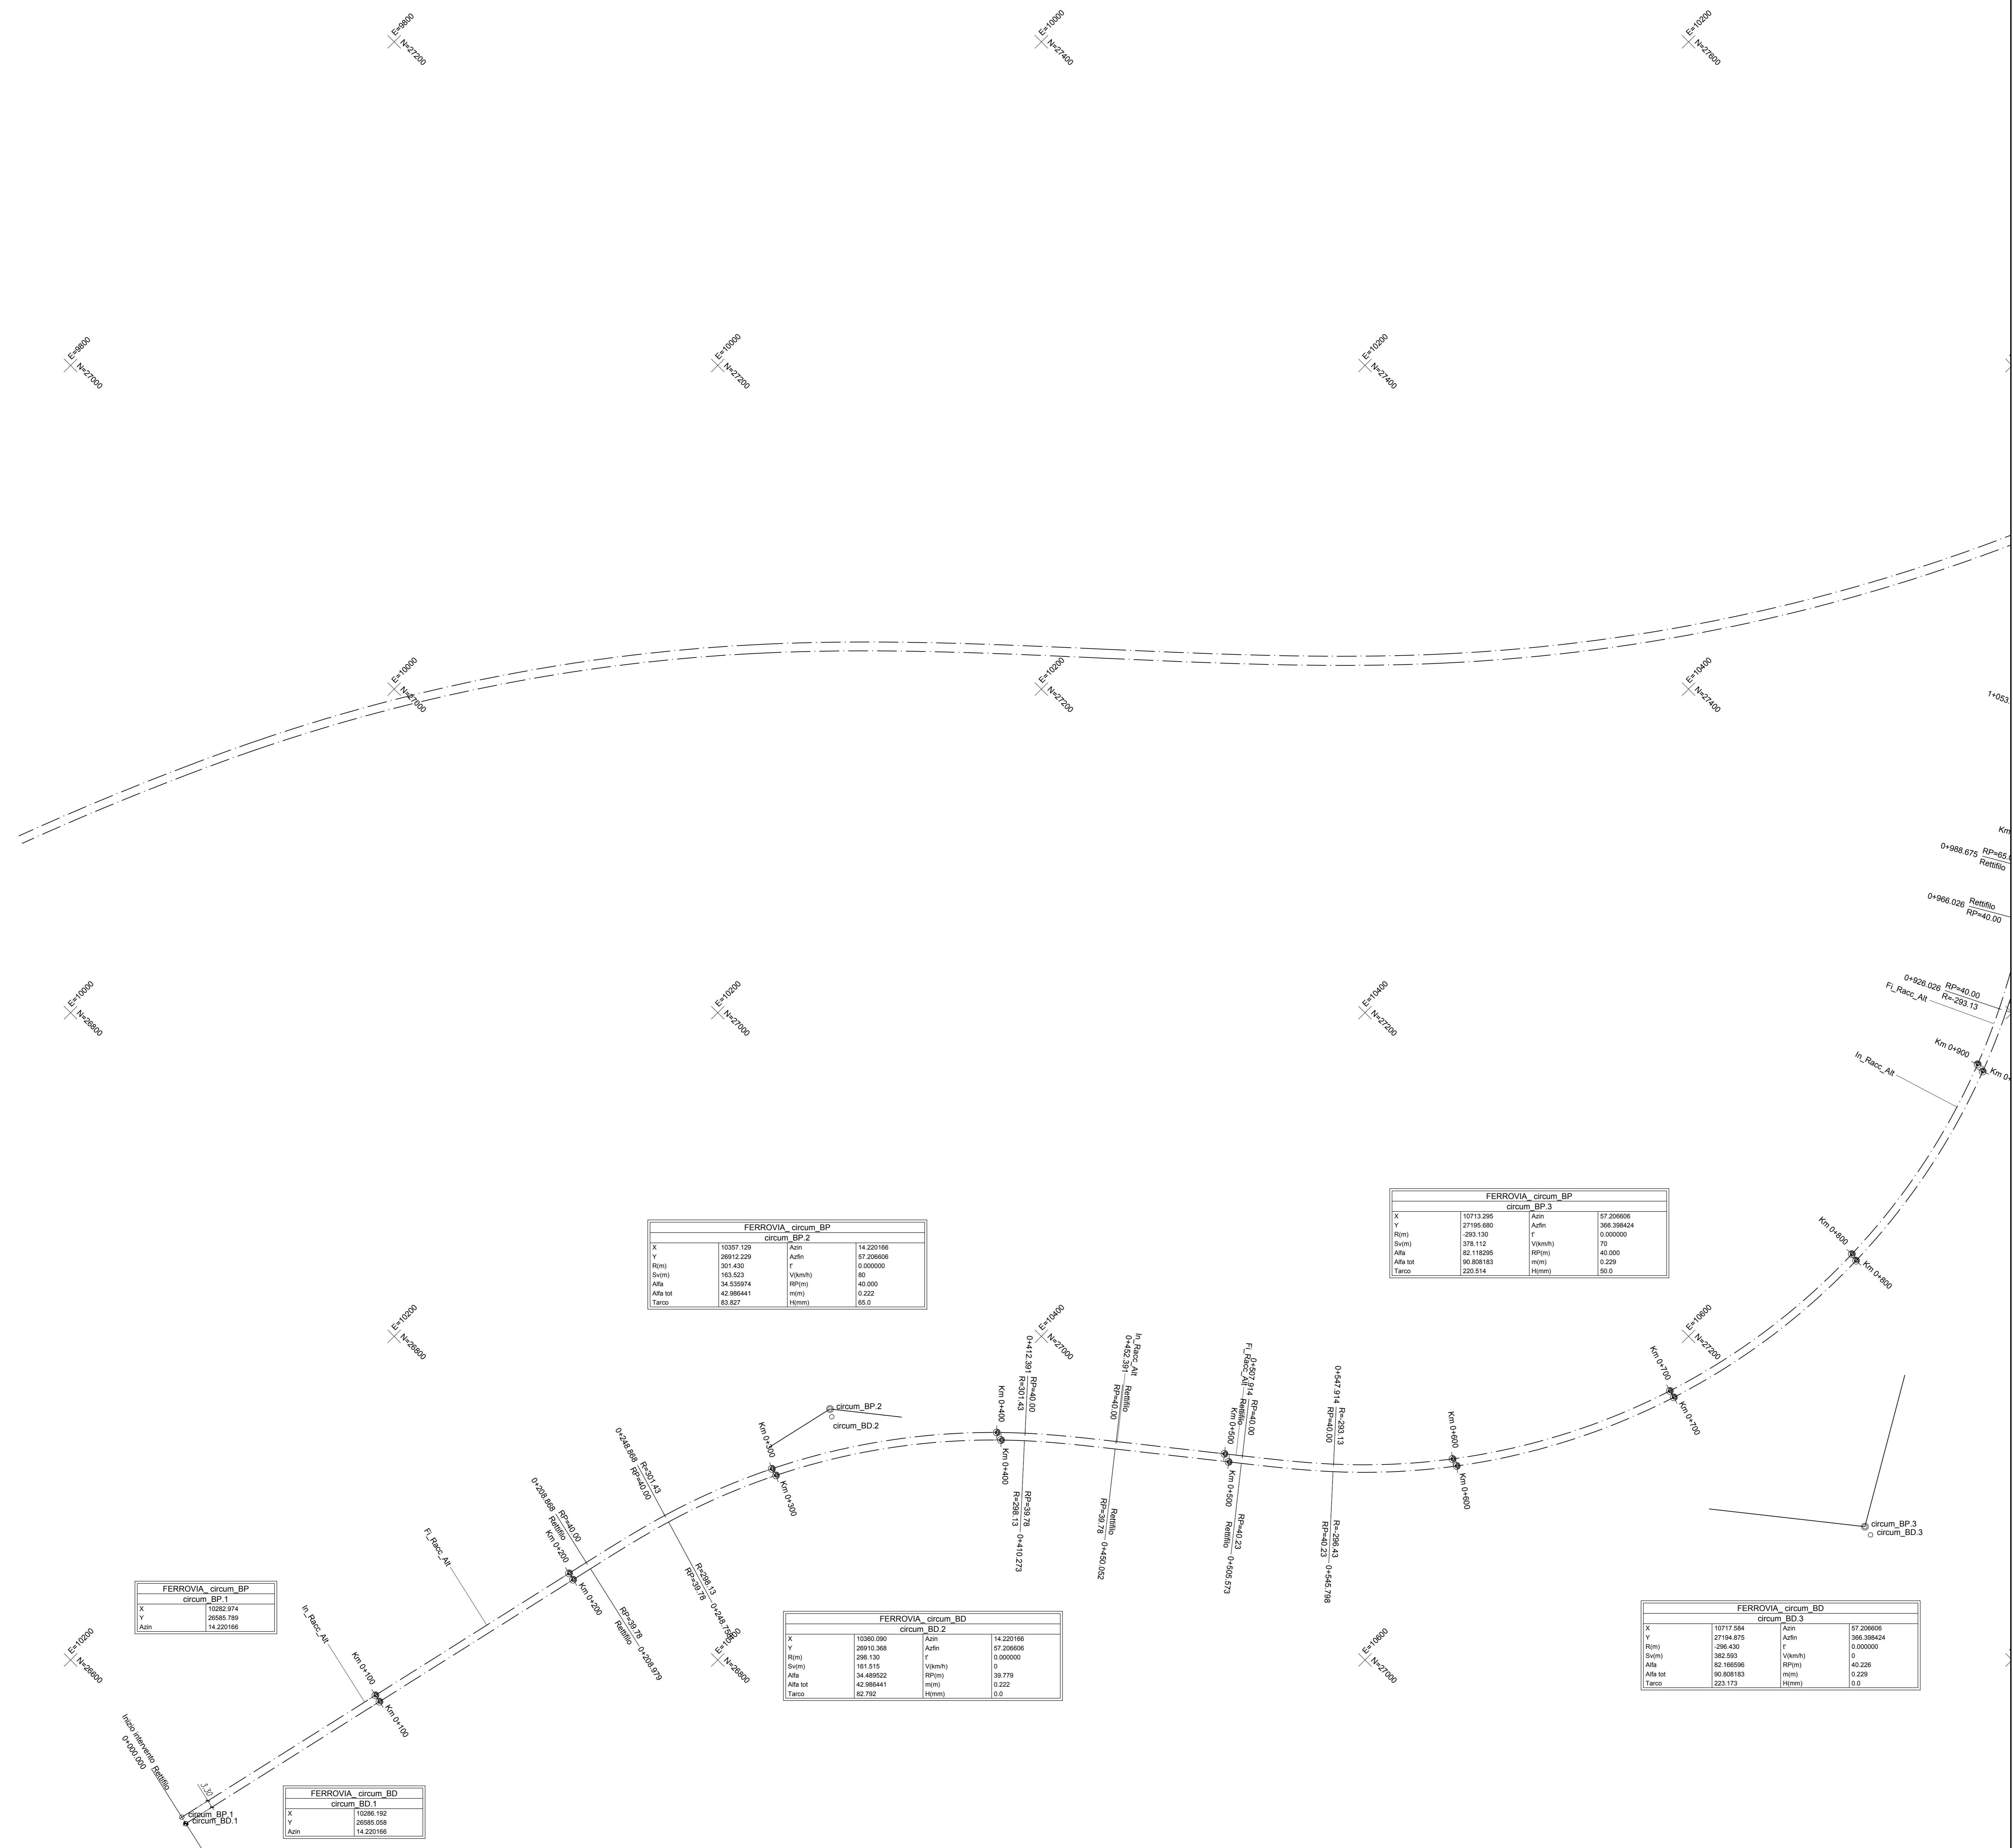


KEY-PLAN

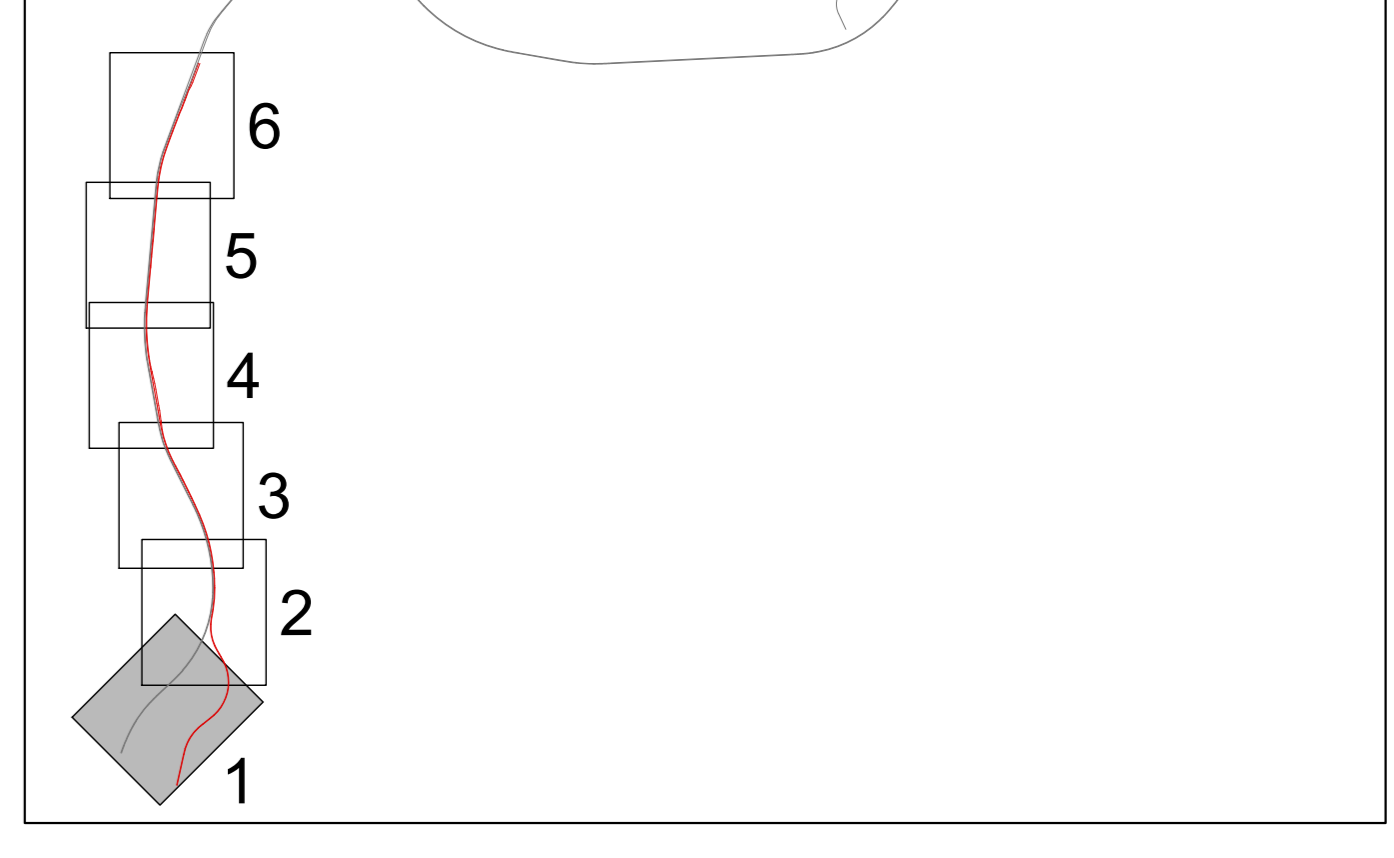

FERROVIA_circum_BP			
circum_BP 2		circum_BP 3	
X	10387.120	Azin	14.220166
Y	28912.229	Azfn	57.206608
R(m)	301.430	r	0.000000
Sw(m)	163.523	V(km/h)	80
Alfa	34.535974	RP(m)	40.000
Alfa tot	42.866441	m(m)	0.222
Tarco	83.827	H(m/m)	65.0

FERROVIA_circum_BP			
circum_BP 3		circum_BP 3	
X	10713.295	Azin	57.206608
Y	27195.680	Azfn	366.398424
R(m)	233.130	r	0.000000
Sw(m)	378.112	V(km/h)	70
Alfa	82.116295	RP(m)	40.000
Alfa tot	80.869183	m(m)	0.229
Tarco	220.514	H(m/m)	50.0

FERROVIA_circum_BD			
circum_BD 2		circum_BD 2	
X	10390.090	Azin	14.220166
Y	28910.388	Azfn	57.206608
R(m)	298.130	r	0.000000
Sw(m)	161.515	V(km/h)	0
Alfa	34.486522	RP(m)	30.779
Alfa tot	42.266441	m(m)	0.222
Tarco	82.792	H(m/m)	0.0

FERROVIA_circum_BD			
circum_BD 3		circum_BD 3	
X	10717.584	Azin	57.206608
Y	27194.875	Azfn	366.398424
R(m)	296.430	r	0.000000
Sw(m)	382.893	V(km/h)	0
Alfa	82.166595	RP(m)	40.226
Alfa tot	80.869183	m(m)	0.229
Tarco	223.173	H(m/m)	0.0

FERROVIA_circum_BP		
circum_BP 1		
X	10282.974	Azin
Y	26565.789	
Azin	14.220166	

FERROVIA_circum_BD		
circum_BD 1		
X	10286.192	Azin
Y	26565.958	
Azin	14.220166	

COMMITTENTE:  **RFI**  
**RETE FERROVIARIA ITALIANA**  
 GRUPPO FERROVIE DELLO STATO ITALIANE

DIREZIONE LAVORI:  **ITALFERR**  
 GRUPPO FERROVIE DELLO STATO ITALIANE

APPALTATORE:  **salini impregilo**  **ASTALDI**

PROGETTAZIONE:  **SYSTRA**  **SOTECNI**  **rocksoil**

PROGETTO ESECUTIVO  
**LINEA FERROVIARIA NAPOLI - BARI, TRATTA NAPOLI-CANCELLO, IN VARIANTE TRA LE PK 0+000 E PK 15+585, INCLUSE LE OPERE ACCESSORIE, NELL'AMBITO DEGLI INTERVENTI DI CUI AL D.L. 133/2014, CONVERTITO IN LEGGE 164 / 2014**

DISSEGNO  
 IF - INFRASTRUTTURA  
 PLANIMETRIE E PROFILI  
 PLANIMETRIE DI TRACCIAMENTO  
 LINEA CIRCUMVESUVIANA  
 Planimetria di tracciamento - Tav. 1

APPALTATORE	PROGETTAZIONE
DIRETTORE TECNICO Ing. M. PANISI	DIRETTORE DELLA PROGETTAZIONE Ing. A. CHECCHI

COMMESSA	LOTTO	FASE	ENTE TIPO DOC.	OPERA/DISCIPLINA	PROGR.	REV.	SCALA:
IF1M	00	E	ZZ	P7	IF0308	001	B
1:1.000							

Rev.	Descrizione	Redatto	Data	Verificato	Data	Approvato	Data	Autorizzato	Data
A	EMISSIONE	FRANCHI	23/03/2018	CERALDO	26/03/2018	PAZZA	26/03/2018	LACRO	
B	MODIFICHE A SEGUITO REV.	FRANCHI	14/05/18	CERALDO	15/05/18	PAZZA	15/05/18		

File: IF1M.0.E.ZZ.P7.IF.03.0.8.001.B.DWG n. Elab.: