



**SEZIONE TIPO SU VIADOTTO VI02 (ACCIAIO 80m) IN RETTIFILO**

scala 1:50

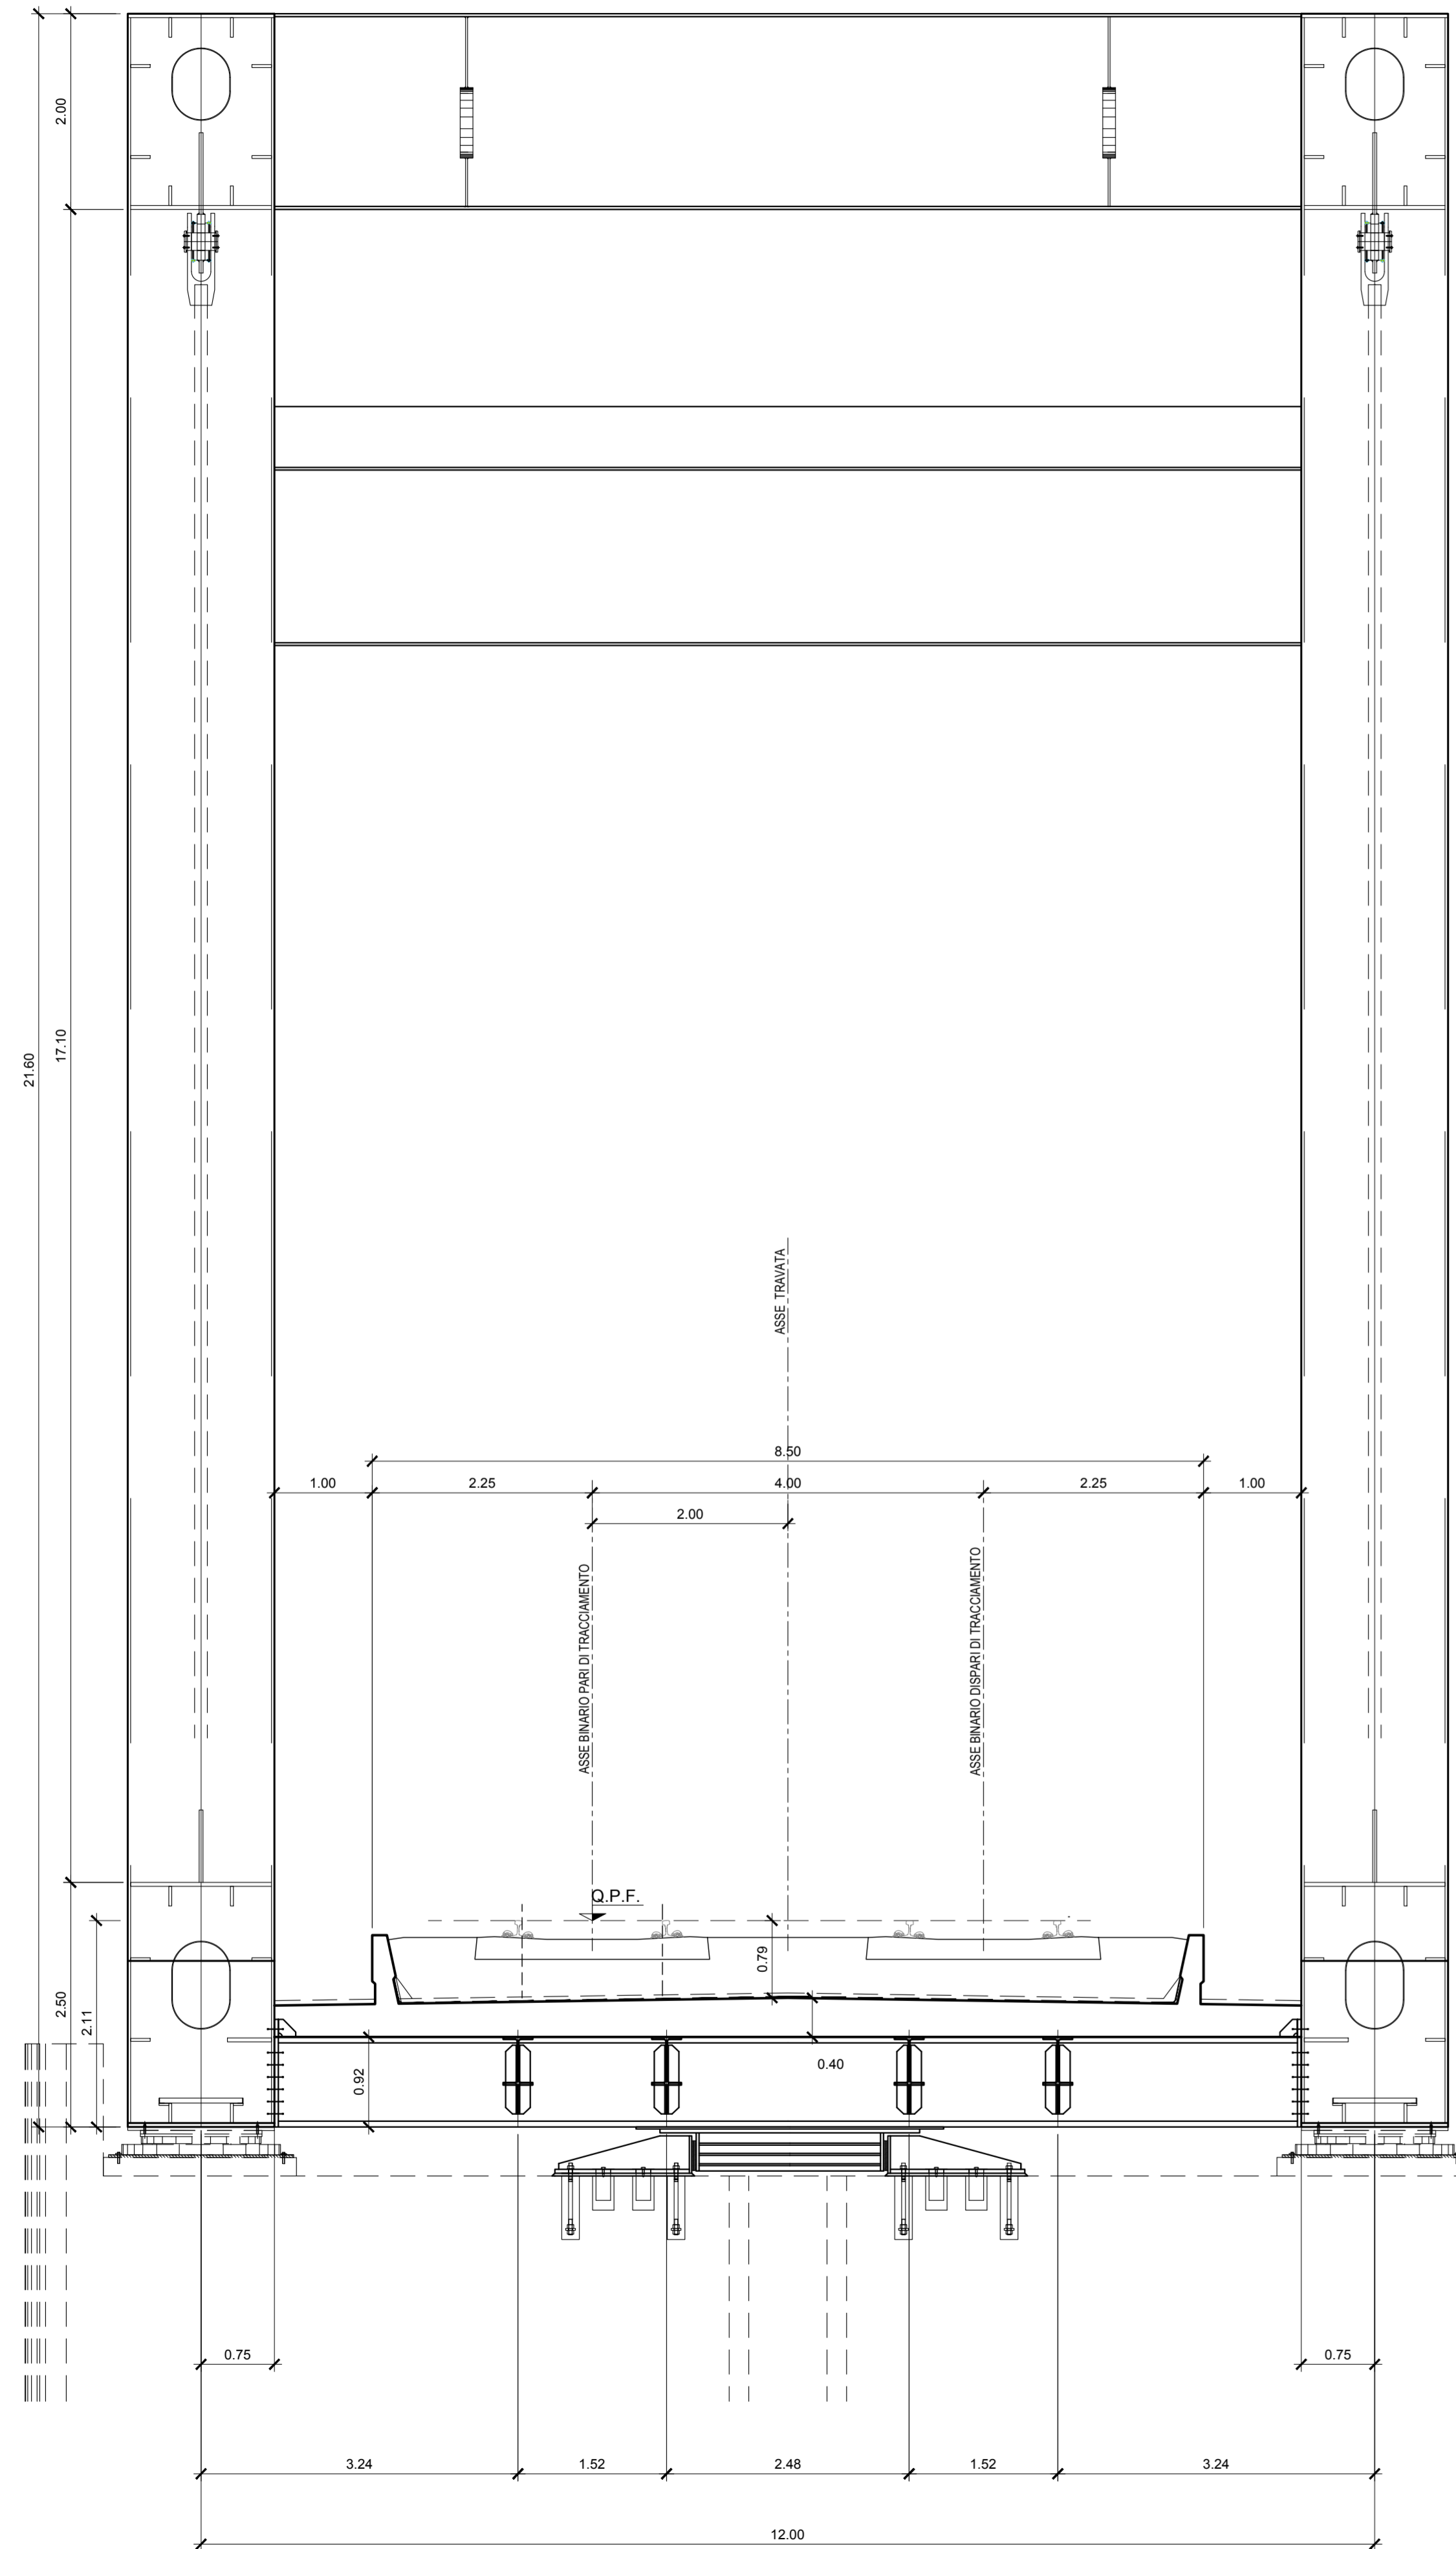


**SEZIONE TIPO SU VIADOTTO VI03 (ACCIAIO 80m) IN CURVA**

scala 1:50

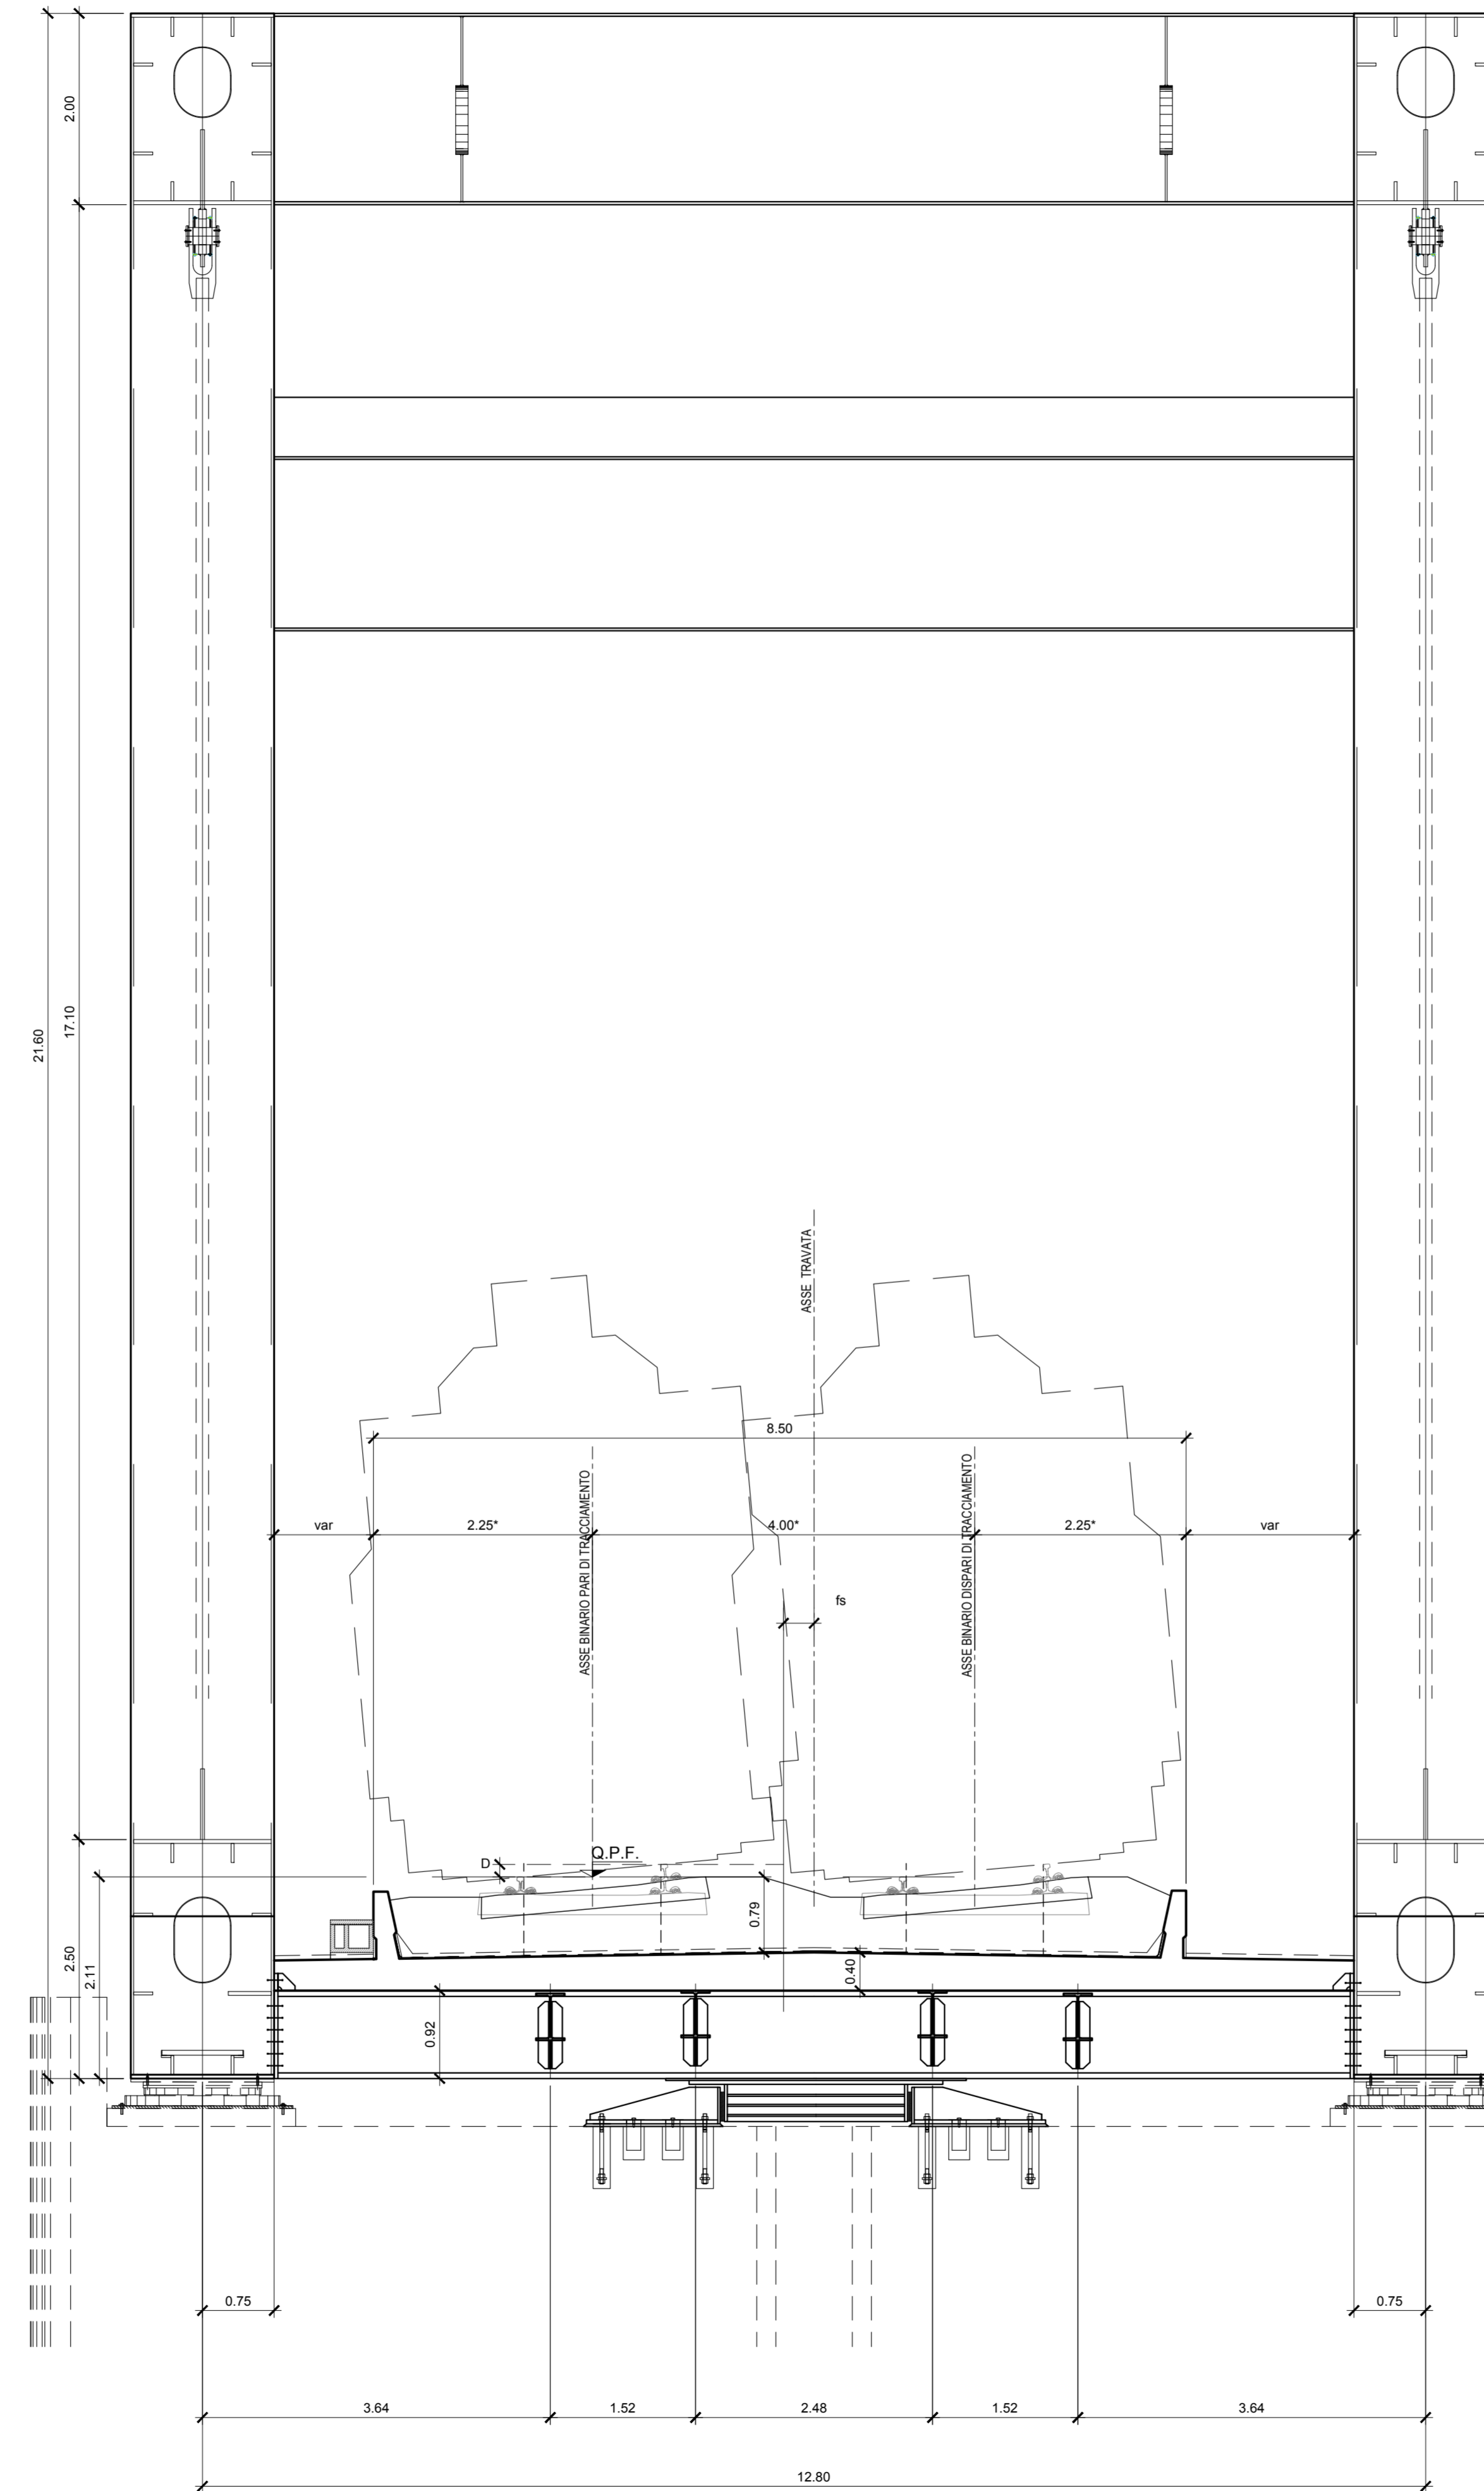

**SEZIONE TIPO SU VIADOTTO VI04 (ACCIAIO 80m) IN CURVA**

scala 1:50

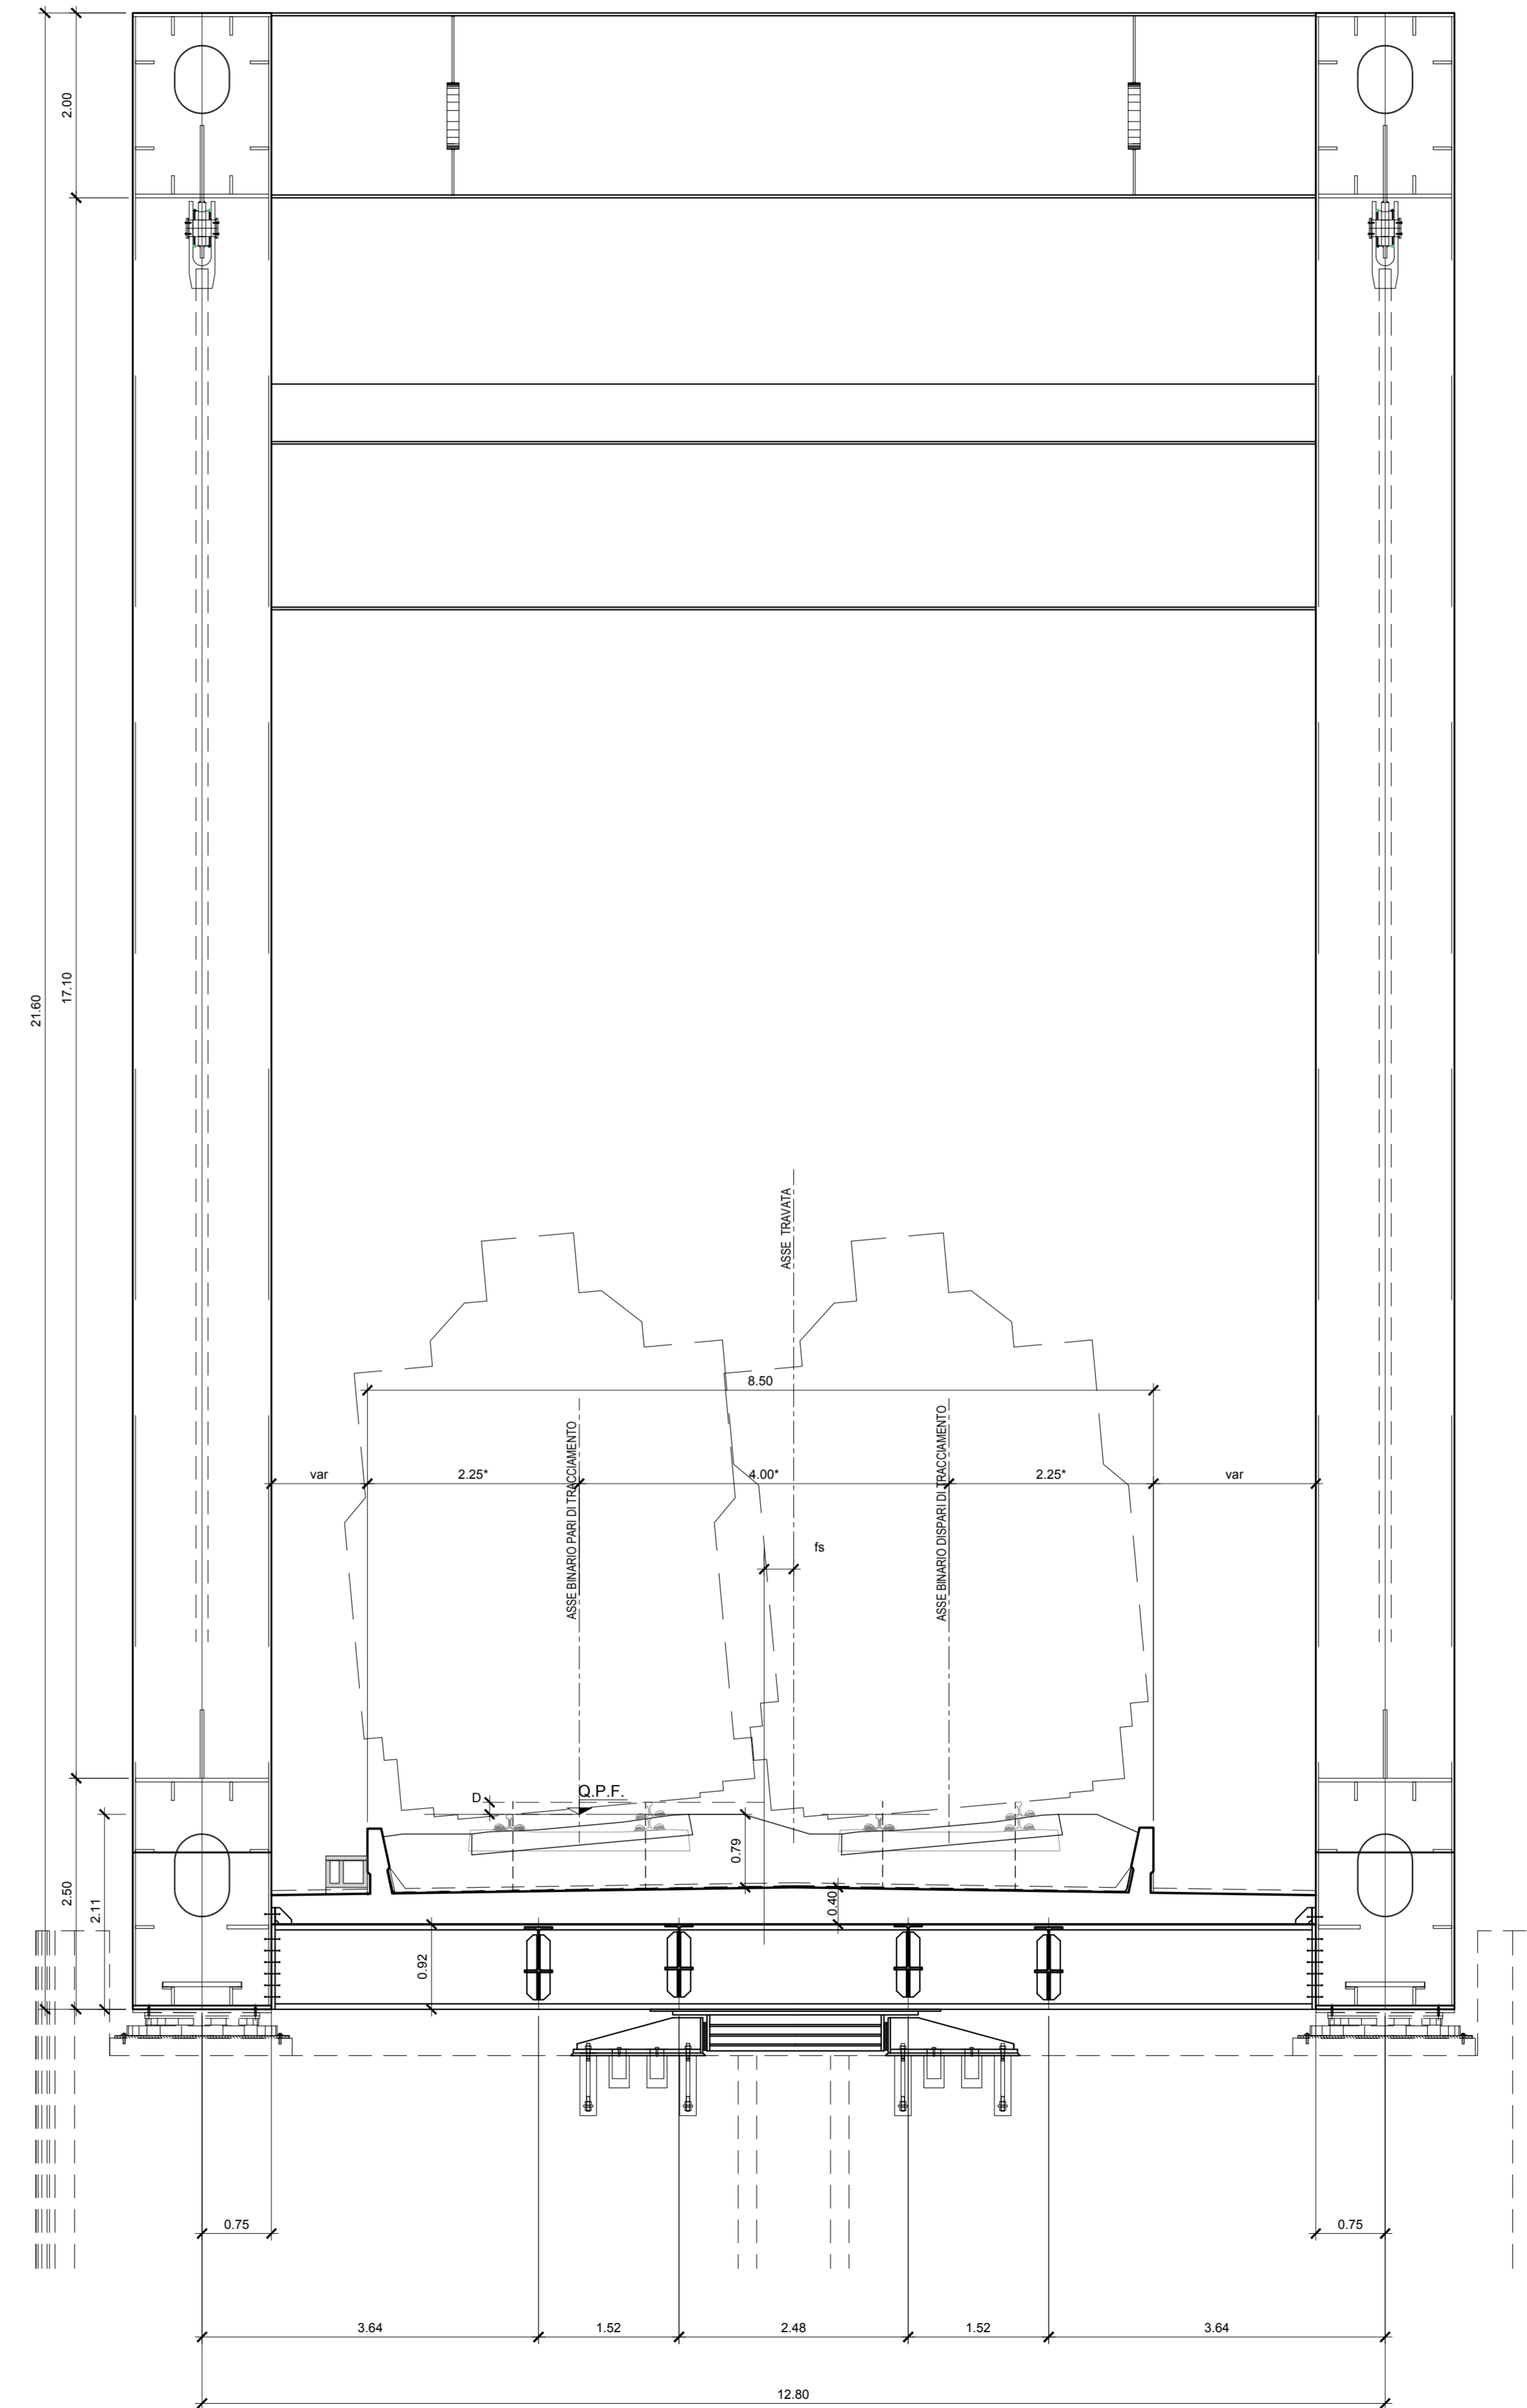

COMMITTENTE:  
  
**RFI**  
 RETE FERROVIARIA ITALIANA  
 GRUPPO FERROVIE DELLO STATO ITALIANE

DIREZIONE LAVORI:  
  
**ITALFERR**  
 GRUPPO FERROVIE DELLO STATO ITALIANE

APPALTATORE:  
 MANDATARIA:  MANDANTE:   
**salini impregilo** **ASTALDI**

PROGETTAZIONE:  
 MANDATARIA:  MANDANTE:    
**SYSTRA** **SOTECNI** **ROCKSOIL**  
SYSTRA GROUP S.p.A. CONSULENZA E ASSISTENZA TECNICA PER I PPPT - INFRASTRUTTURE

**PROGETTO ESECUTIVO**  
**LINEA FERROVIARIA NAPOLI - BARI, TRATTA NAPOLI-CANCELLO, IN VARIANTE TRA LE PK 0+000 E PK 15+585, INCLUSE LE OPERE ACCESSORIE, NELL'AMBITO DEGLI INTERVENTI DI CUI AL D.L. 133/2014, CONVERTITO IN LEGGE 164 / 2014**  
 DISEGNO  
 INFRASTRUTTURA  
 SEZIONI TIPO  
 SEZIONI TIPO IMPALCATO CARPENTERIA METALLICA L=80m

APPALTATORE DIRETTORE TECNICO Ing. M. PANISI	PROGETTAZIONE DIRETTORE DELLA PROGETTAZIONE Ing. A. CHECCHI
--	---

COMMESSA	LOTTO	FASE	ENTE	TIPO DOC.	OPERA/DISCIPLINA	PROGR.	REV.	SCALA:
IF1M	00	E	ZZ	WB	IF0000	026	A	1:50

Rev.	Descrizione	Redatto	Data	Verificato	Data	Approvato	Data	Autorizzato	Data
A	EMMISSIONE	FRANCHINI	14/06/16	CERRAUDO	15/06/16	PIAZZA	15/06/16	LAICOPU	