
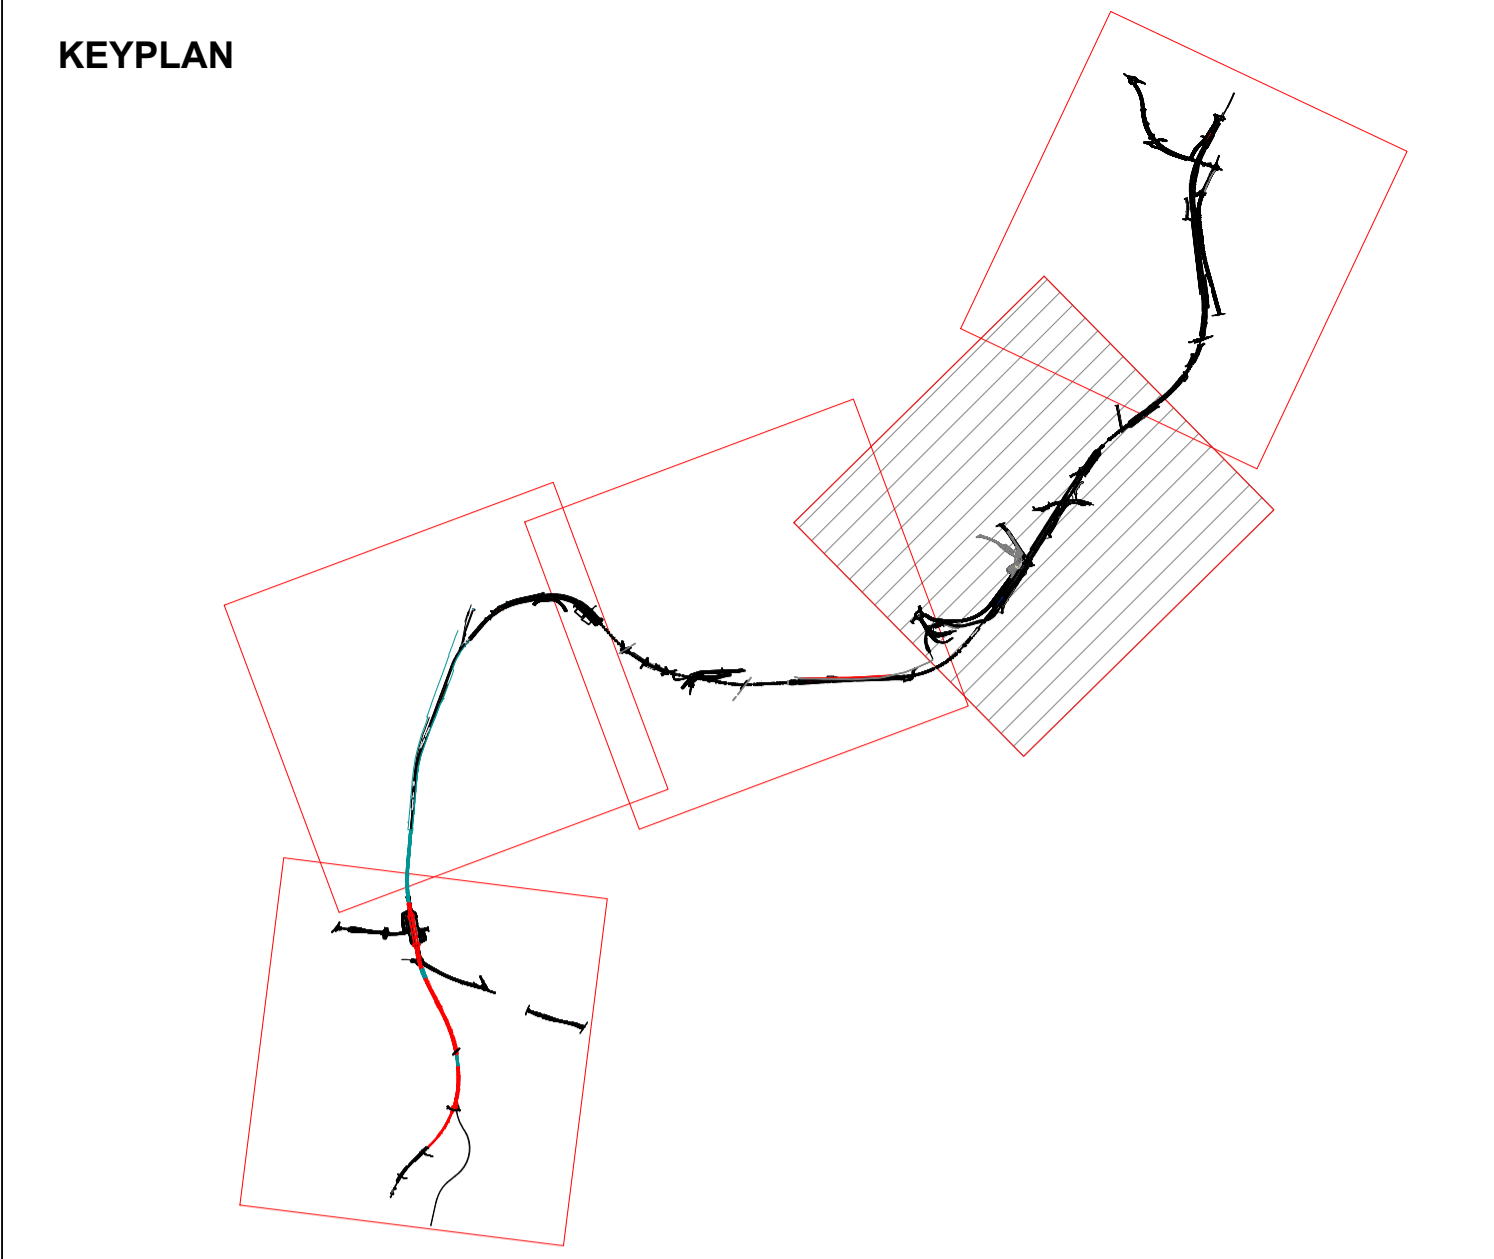
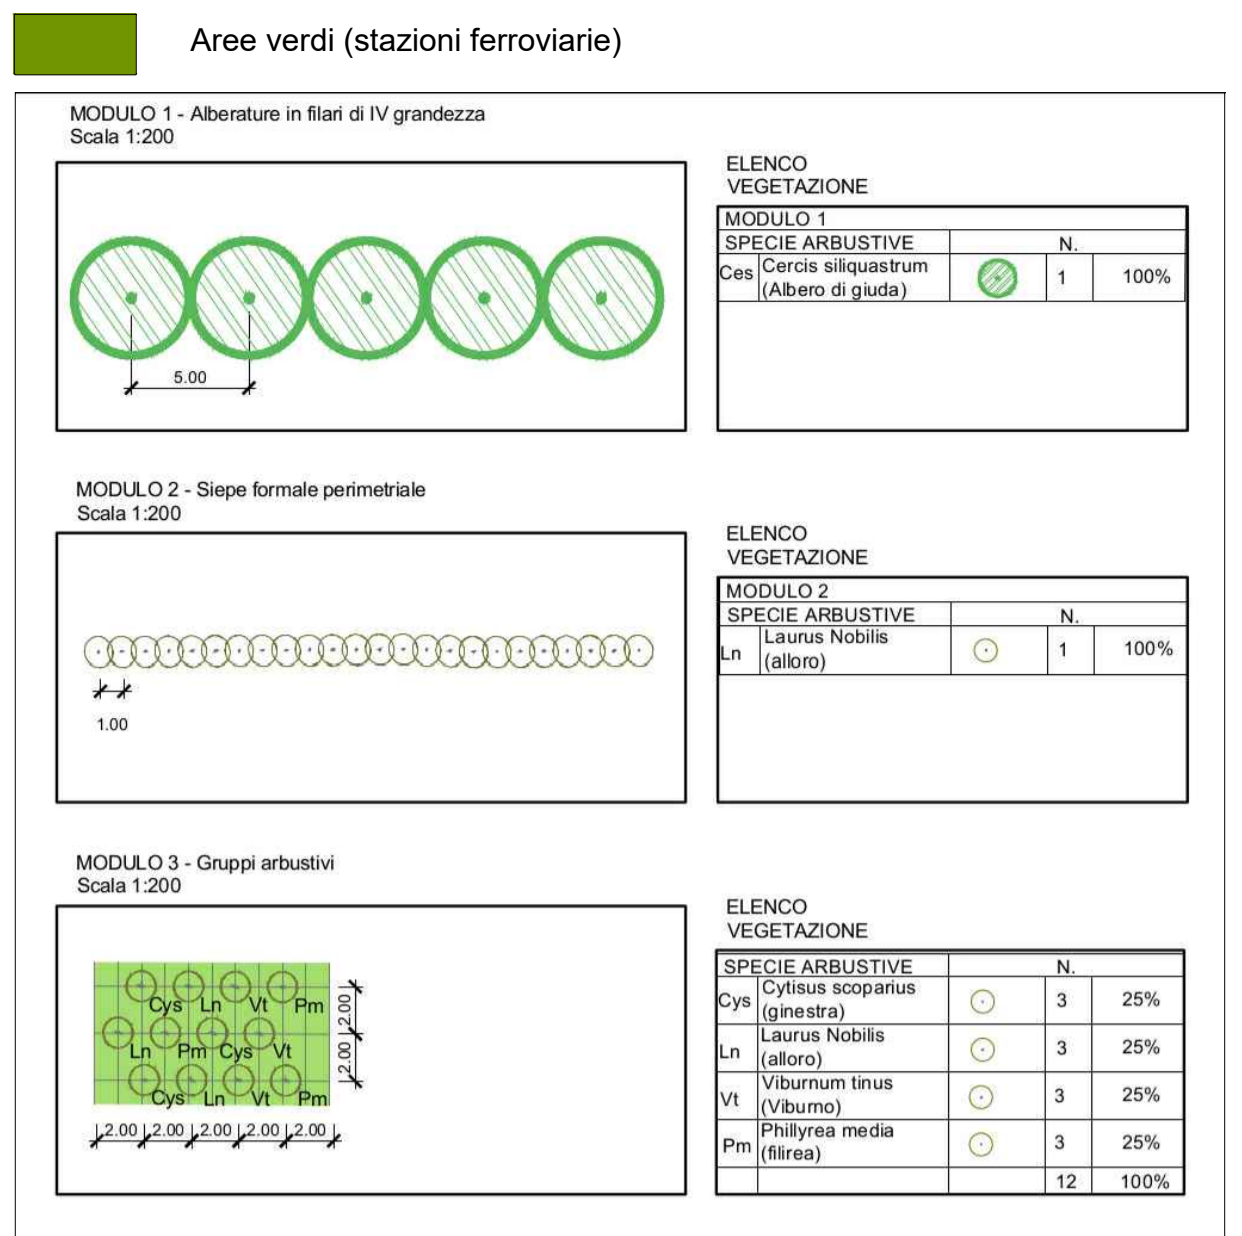
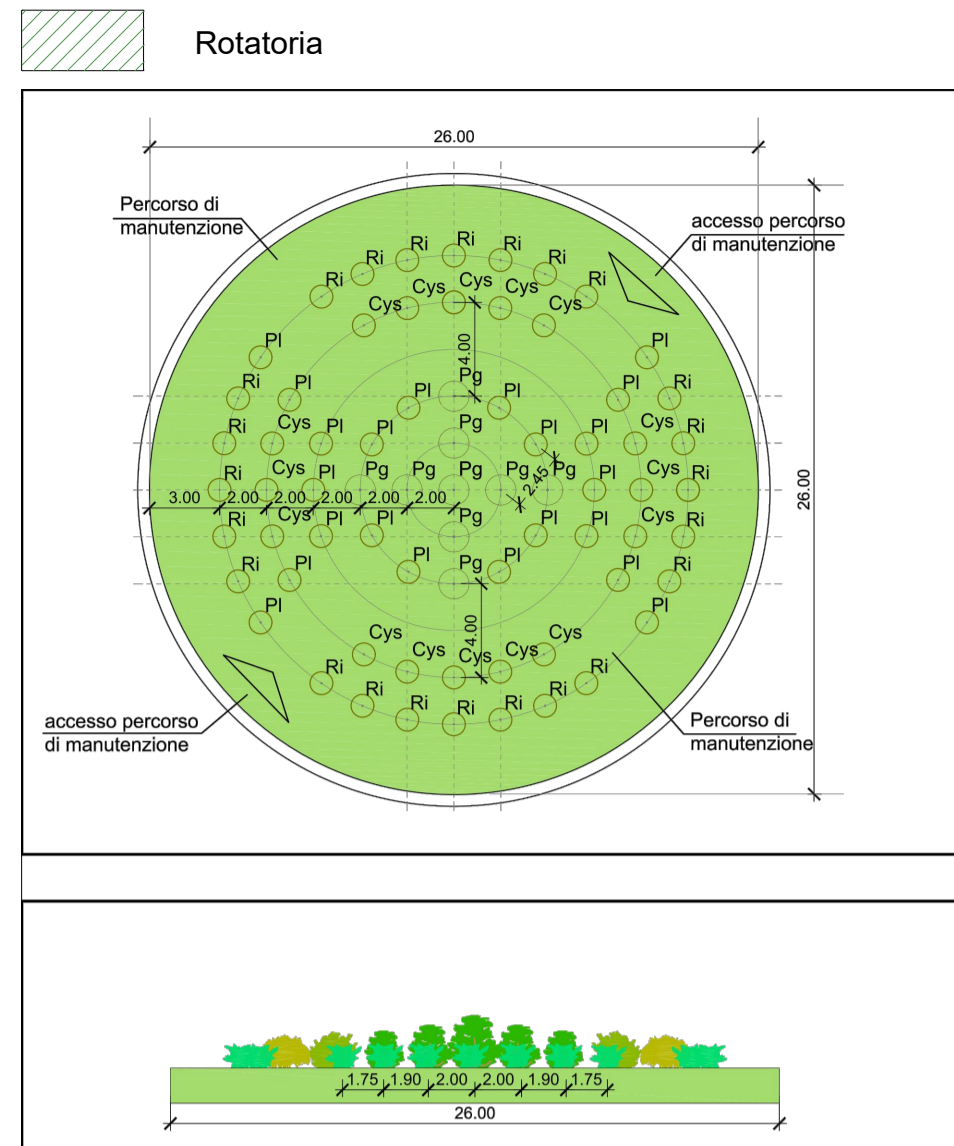




### Fasce arboree-arbustive in ambito ripariale

SPECIE ARBOREE	N.	%
Sa Salix alba (salice bianco)	2	29%
Ag Alnus glutinosa (Ontano nero)	3	42%
Pa Populus alba (Pioppo bianco)	2	29%
	7	100%

SPECIE ARBUSTIVE	N.	%
Sp Salix purpurea (salice rosso)	6	31%
Sc Salix caprea (salicone)	13	69%
	19	100%

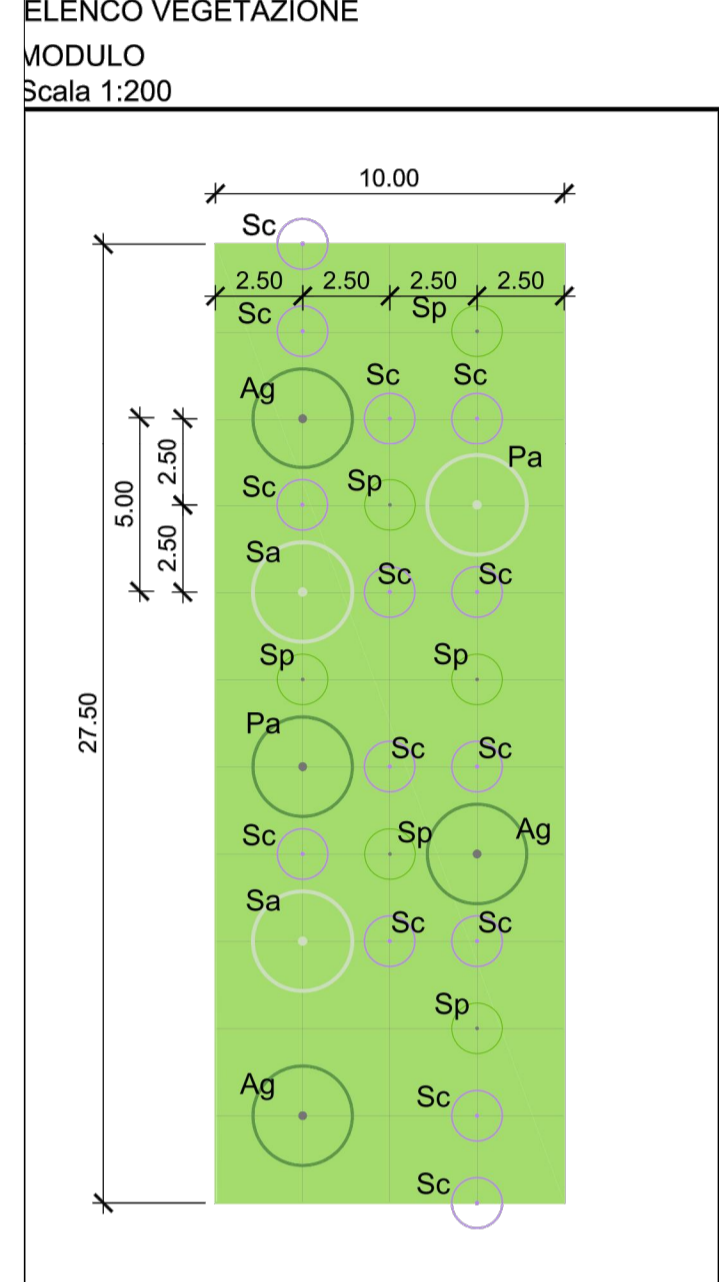

- ### LEGENDA
- Corsi d'acqua principali
  - Linea ferroviaria P.E.
  - Opere a verde di nuovo impianto
  - Are intercluse da rinaturalizzare
  - Macchie arboree-arbustive di mitigazione
  - Macchie arboree-arbustive in ambito ripariale
  - Macchie arboree-arbustive in ambito agricolo
  - Rotatoria
  - Are verdi (stazioni ferroviarie)
  - Filari arborei
  - Fascia arbustiva
  - Inerbimento (rilevato ferroviario)
  - Sottopassi faunistici

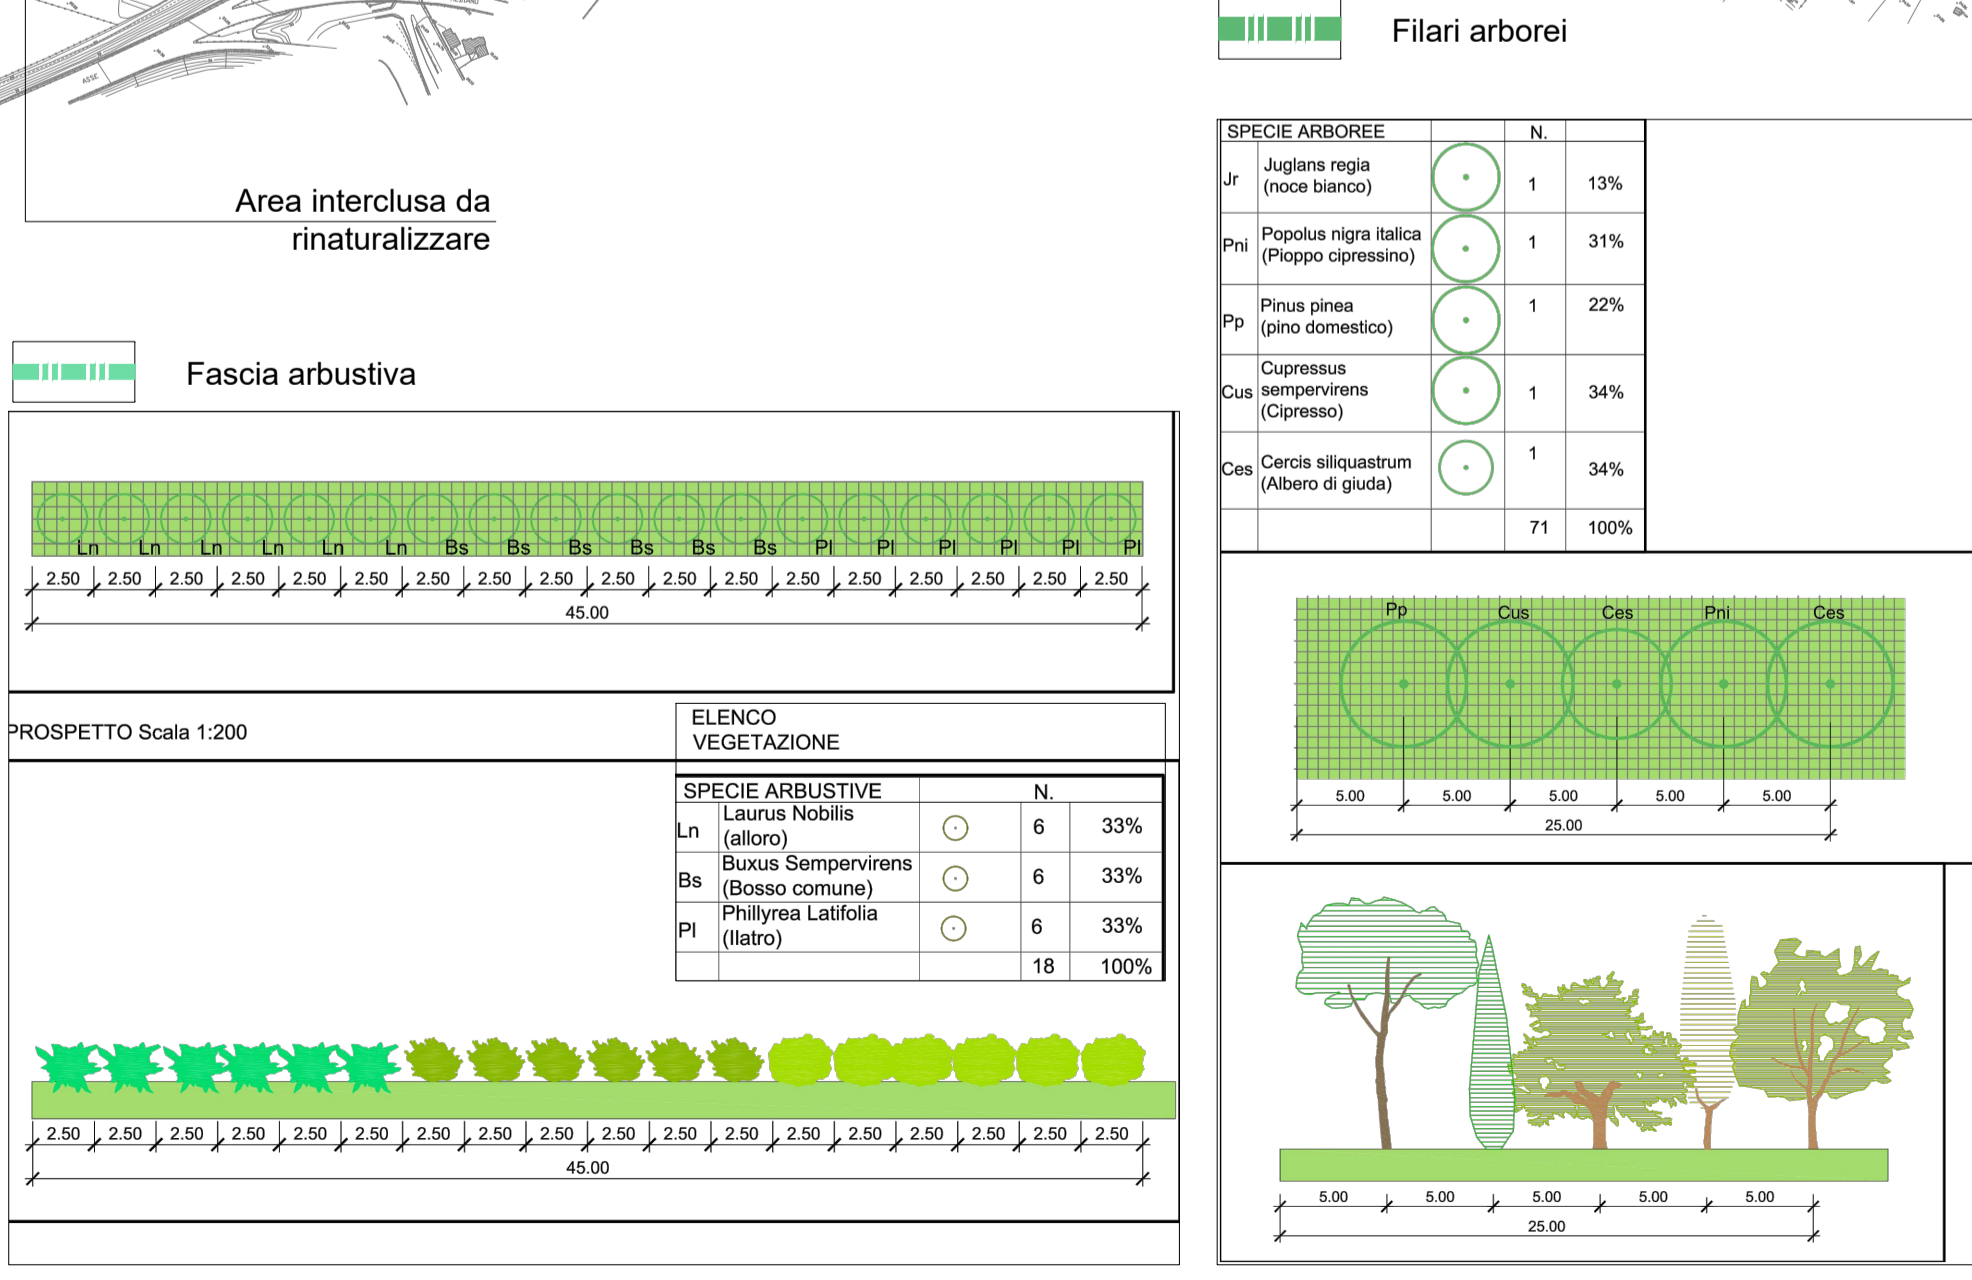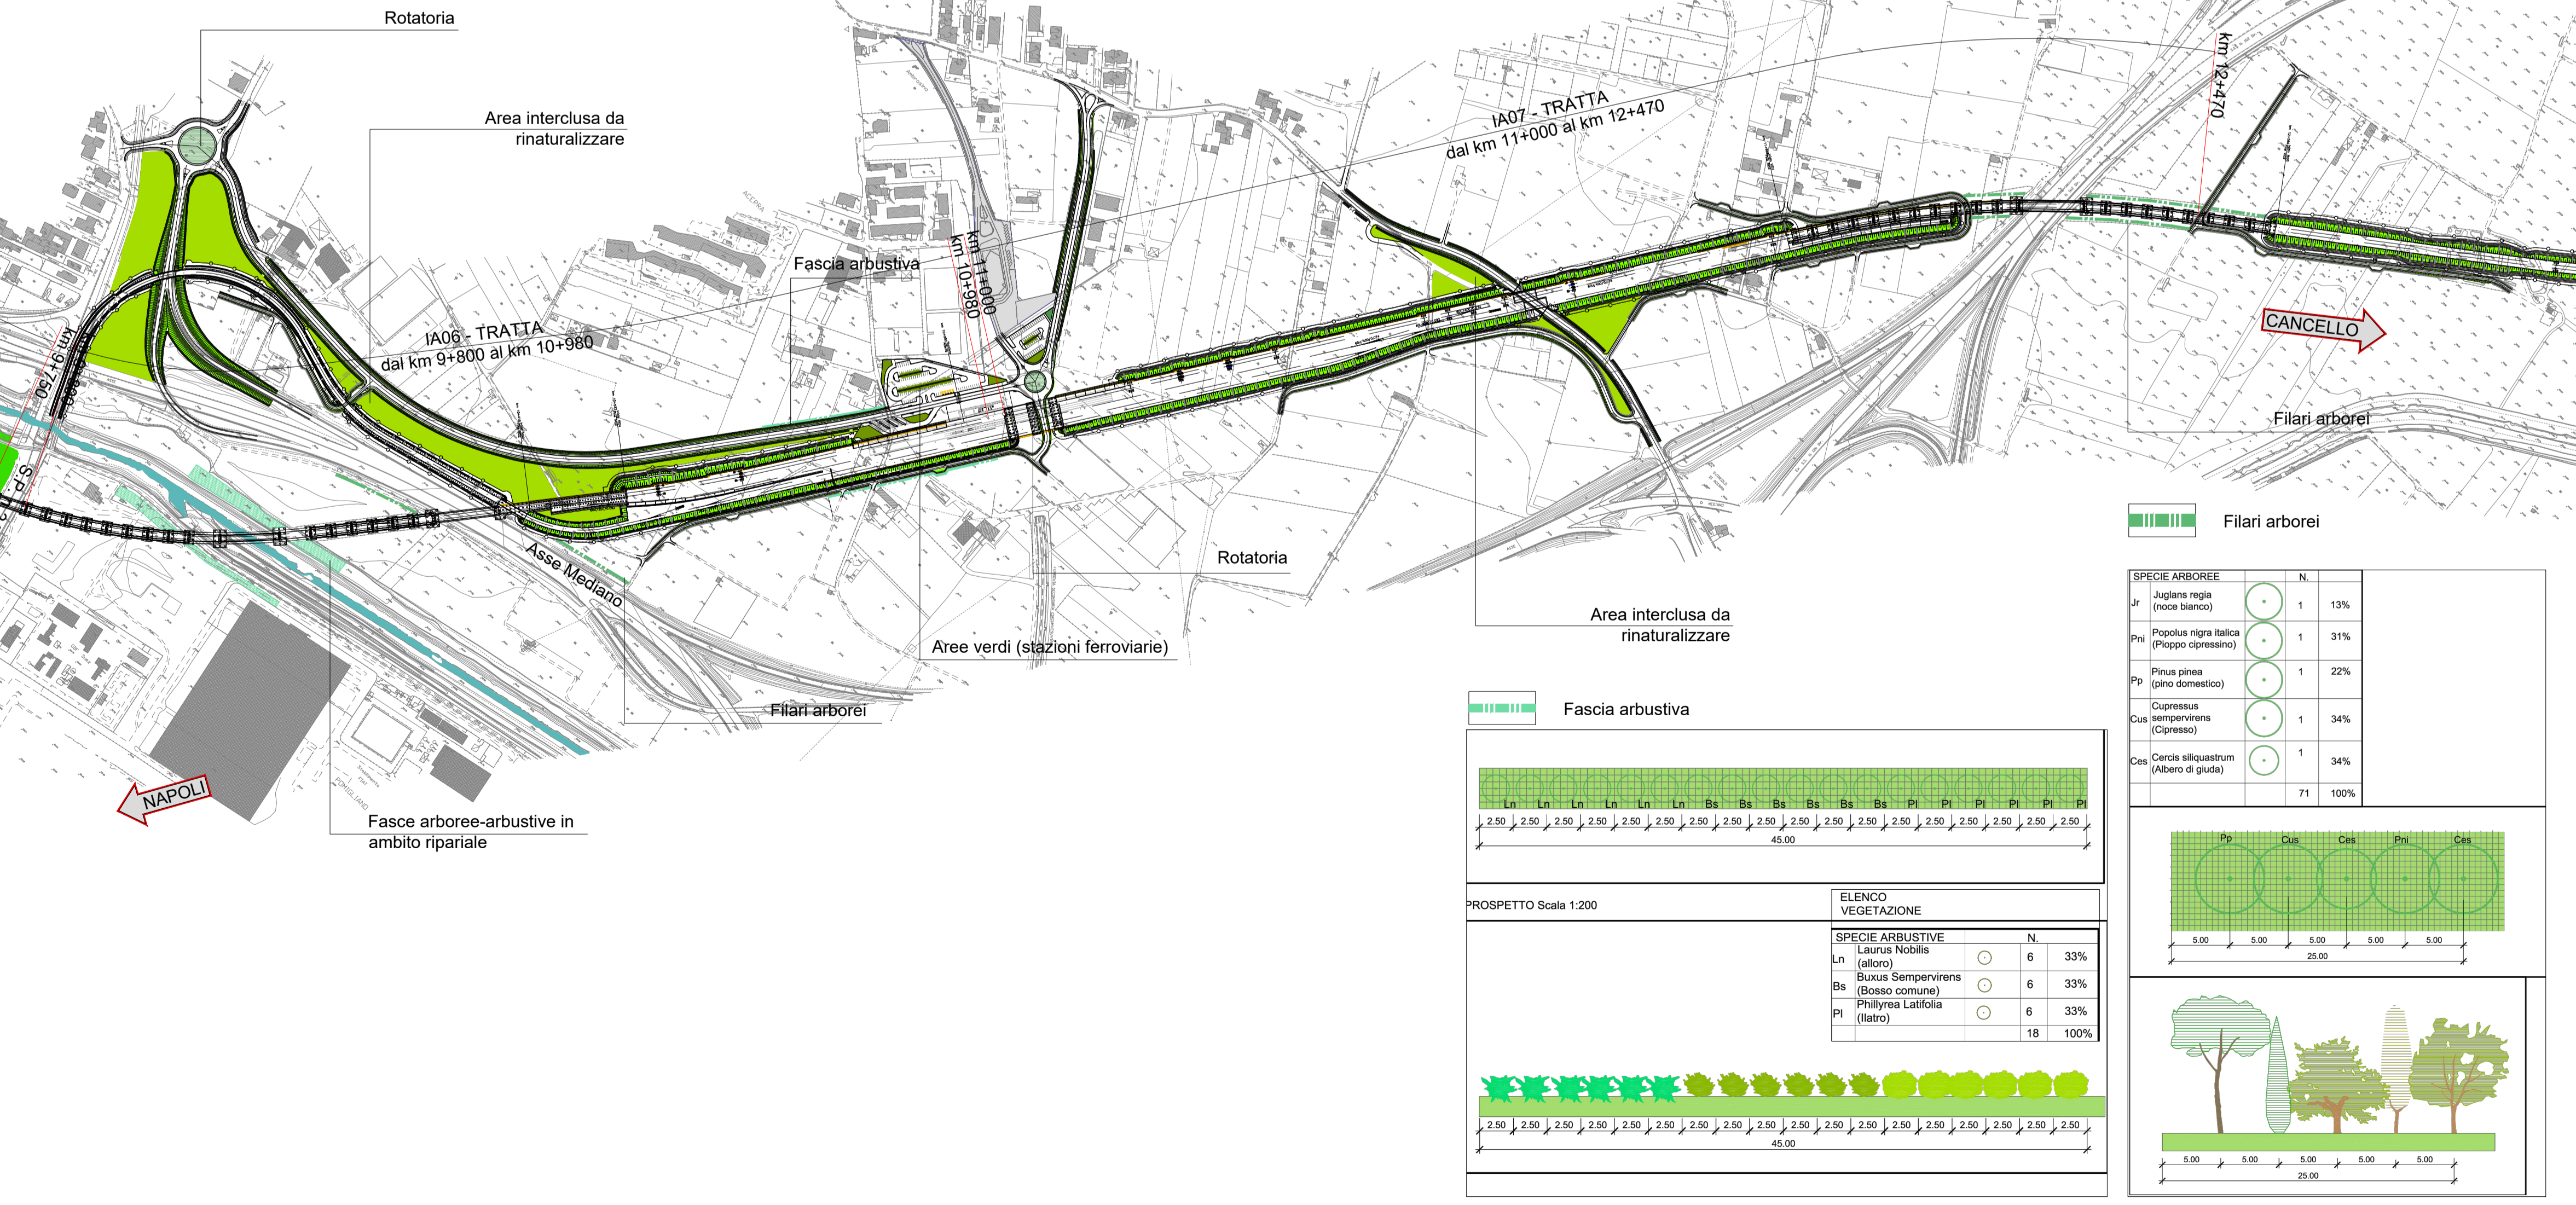

COMMITTENTE: **RFI** RETE FERROVIARIA ITALIANA GRUPPO FERROVIE DELLO STATO ITALIANE

DIREZIONE LAVORI: **ITALFERR** GRUPPO FERROVIE DELLO STATO ITALIANE

APPALTATORE: **salini impregilo** MANDATARIA / **ASTALDI** MANDANTE

PROGETTAZIONE: **SYSTRA** MANDATARIA / **SOTECNI** MANDANTE / **ROXSOUL** S.p.A. CONSULENZA E ASSISTENZA TECNICA NEL CAMPO DELLA GEINGENERIA

**PROGETTO ESECUTIVO**

**LINEA FERROVIARIA NAPOLI - BARI, TRATTA NAPOLI-CANCELLO, IN VARIANTE TRA LE PK 0+000 E PK 15+585, INCLUSE LE OPERE ACCESSORIE, NELL'AMBITO DEGLI INTERVENTI DI CUI AL D.L. 133/2014, CONVERTITO IN LEGGE 164 / 2014**

DISEGNO OPERE A VERDE PLANIMETRIA DEGLI INTERVENTI OPERE A VERDE LUNGO LINEA - TAV.4

APPALTATORE	PROGETTAZIONE
DIRETTORE TECNICO Ing. M. PANISI 12/09/18	DIRETTORE DELLA PROGETTAZIONE Ing. A. CHECCHI 12/09/18

COMMESSA	LOTTO	FASE	ENTE TIPO DOC.	OPERA/DISCIPLINA	PROGR.	REV.	SCALA:
IF1M	00	E	ZZ	P5	IA0000	004	B 1:5000

Rev.	Descrizione	Redatto	Data	Verificato	Data	Approvato	Data	Autorizzato Data
A	EMISSIONE	D. DARI	14/06/18	S. CANALE	15/06/18	A. RONDINARA	15/06/18	S. CANALE
B	EMISSIONE PER REV	D. DARI	10/09/18	S. CANALE	11/09/18	A. RONDINARA	11/09/18	S. CANALE

File: IF1M.0.0.E.ZZ.P5.IA.00.0.0.004-B.DWG n. Elab.: