



QUOTE COORDINATE  
Le quote coordinate misurano la distanza orizzontale e verticale da un punto di origine denominato riferimento ad una lavorazione.

0.00 quote punto d'origine  
0.00 quote coordinate distanza verticale  
0.00 quote coordinate distanza orizzontale

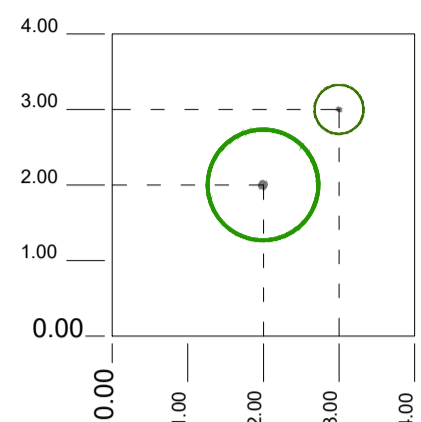

KEY PLAN

IA01 - TRATTA DA 0+000 A 2+450

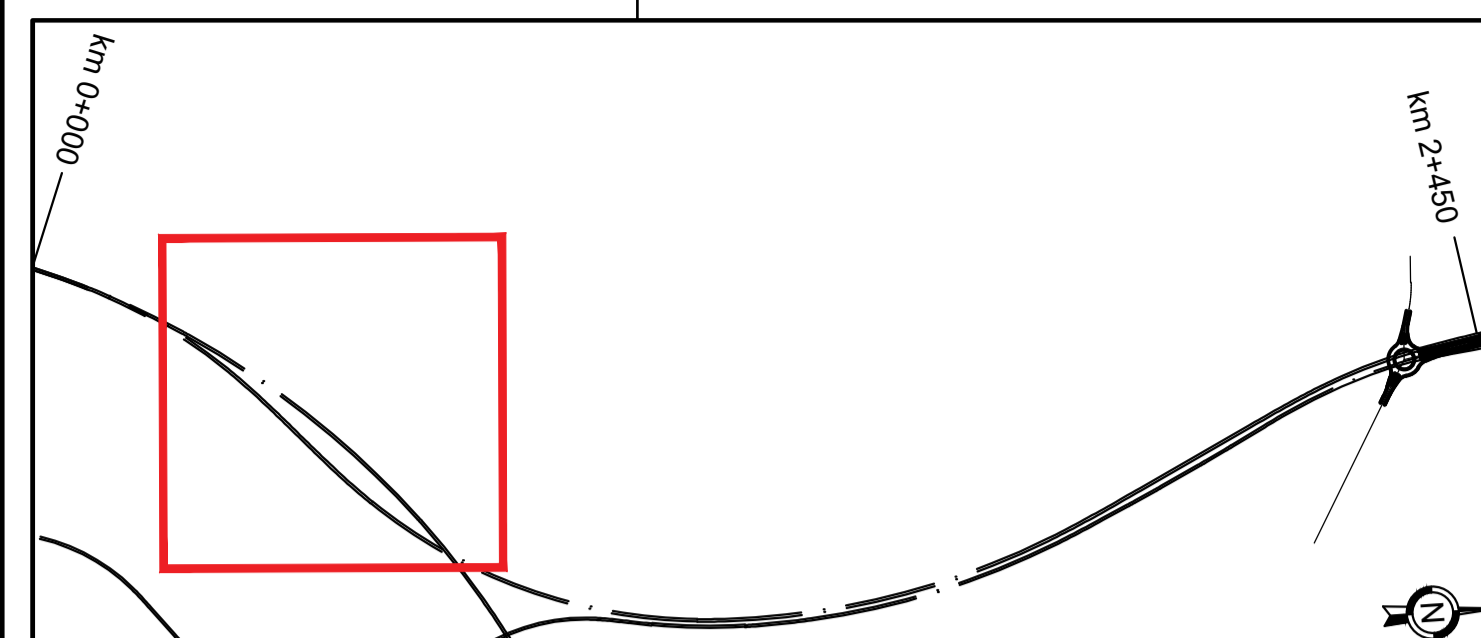

ELENCO TIPOLOGIE OPERE A VERDE  
(rif. Album dei Tipologici - elab. IF1M.0.0.E.ZZ.DX.IA.00.0.0.001-B)


- Idrosemina
- Sistemazione aree intercluse\_Alberi di II, III e IV Grandezza-Arbusti h<3.00 m

LEGENDA OPERE A VERDE

- SPECIE ARBOREE**
- SPECIE ARBOREE - II GRANDEZZA  
QI - *Quercus ilex*
  - SPECIE ARBOREE III GRANDEZZA  
Ca - *Carpinus orientalis*
  - SPECIE ARBOREE IV GRANDEZZA  
Am - *Acer monspessulanum L.*
- SPECIE ARBUSTIVE**
- SPECIE ARBUSTIVE h<m.3  
Pm - *Phillyrea media*  
Cys - *Cytisus scoparius*

Sistemazione aree intercluse in ambito urbano

- QI - *Quercus ilex*
- Ca - *Carpinus orientalis*
- Am - *Acer monspessulanum L.*
- Pm - *Phillyrea media*
- Cys - *Cytisus scoparius*

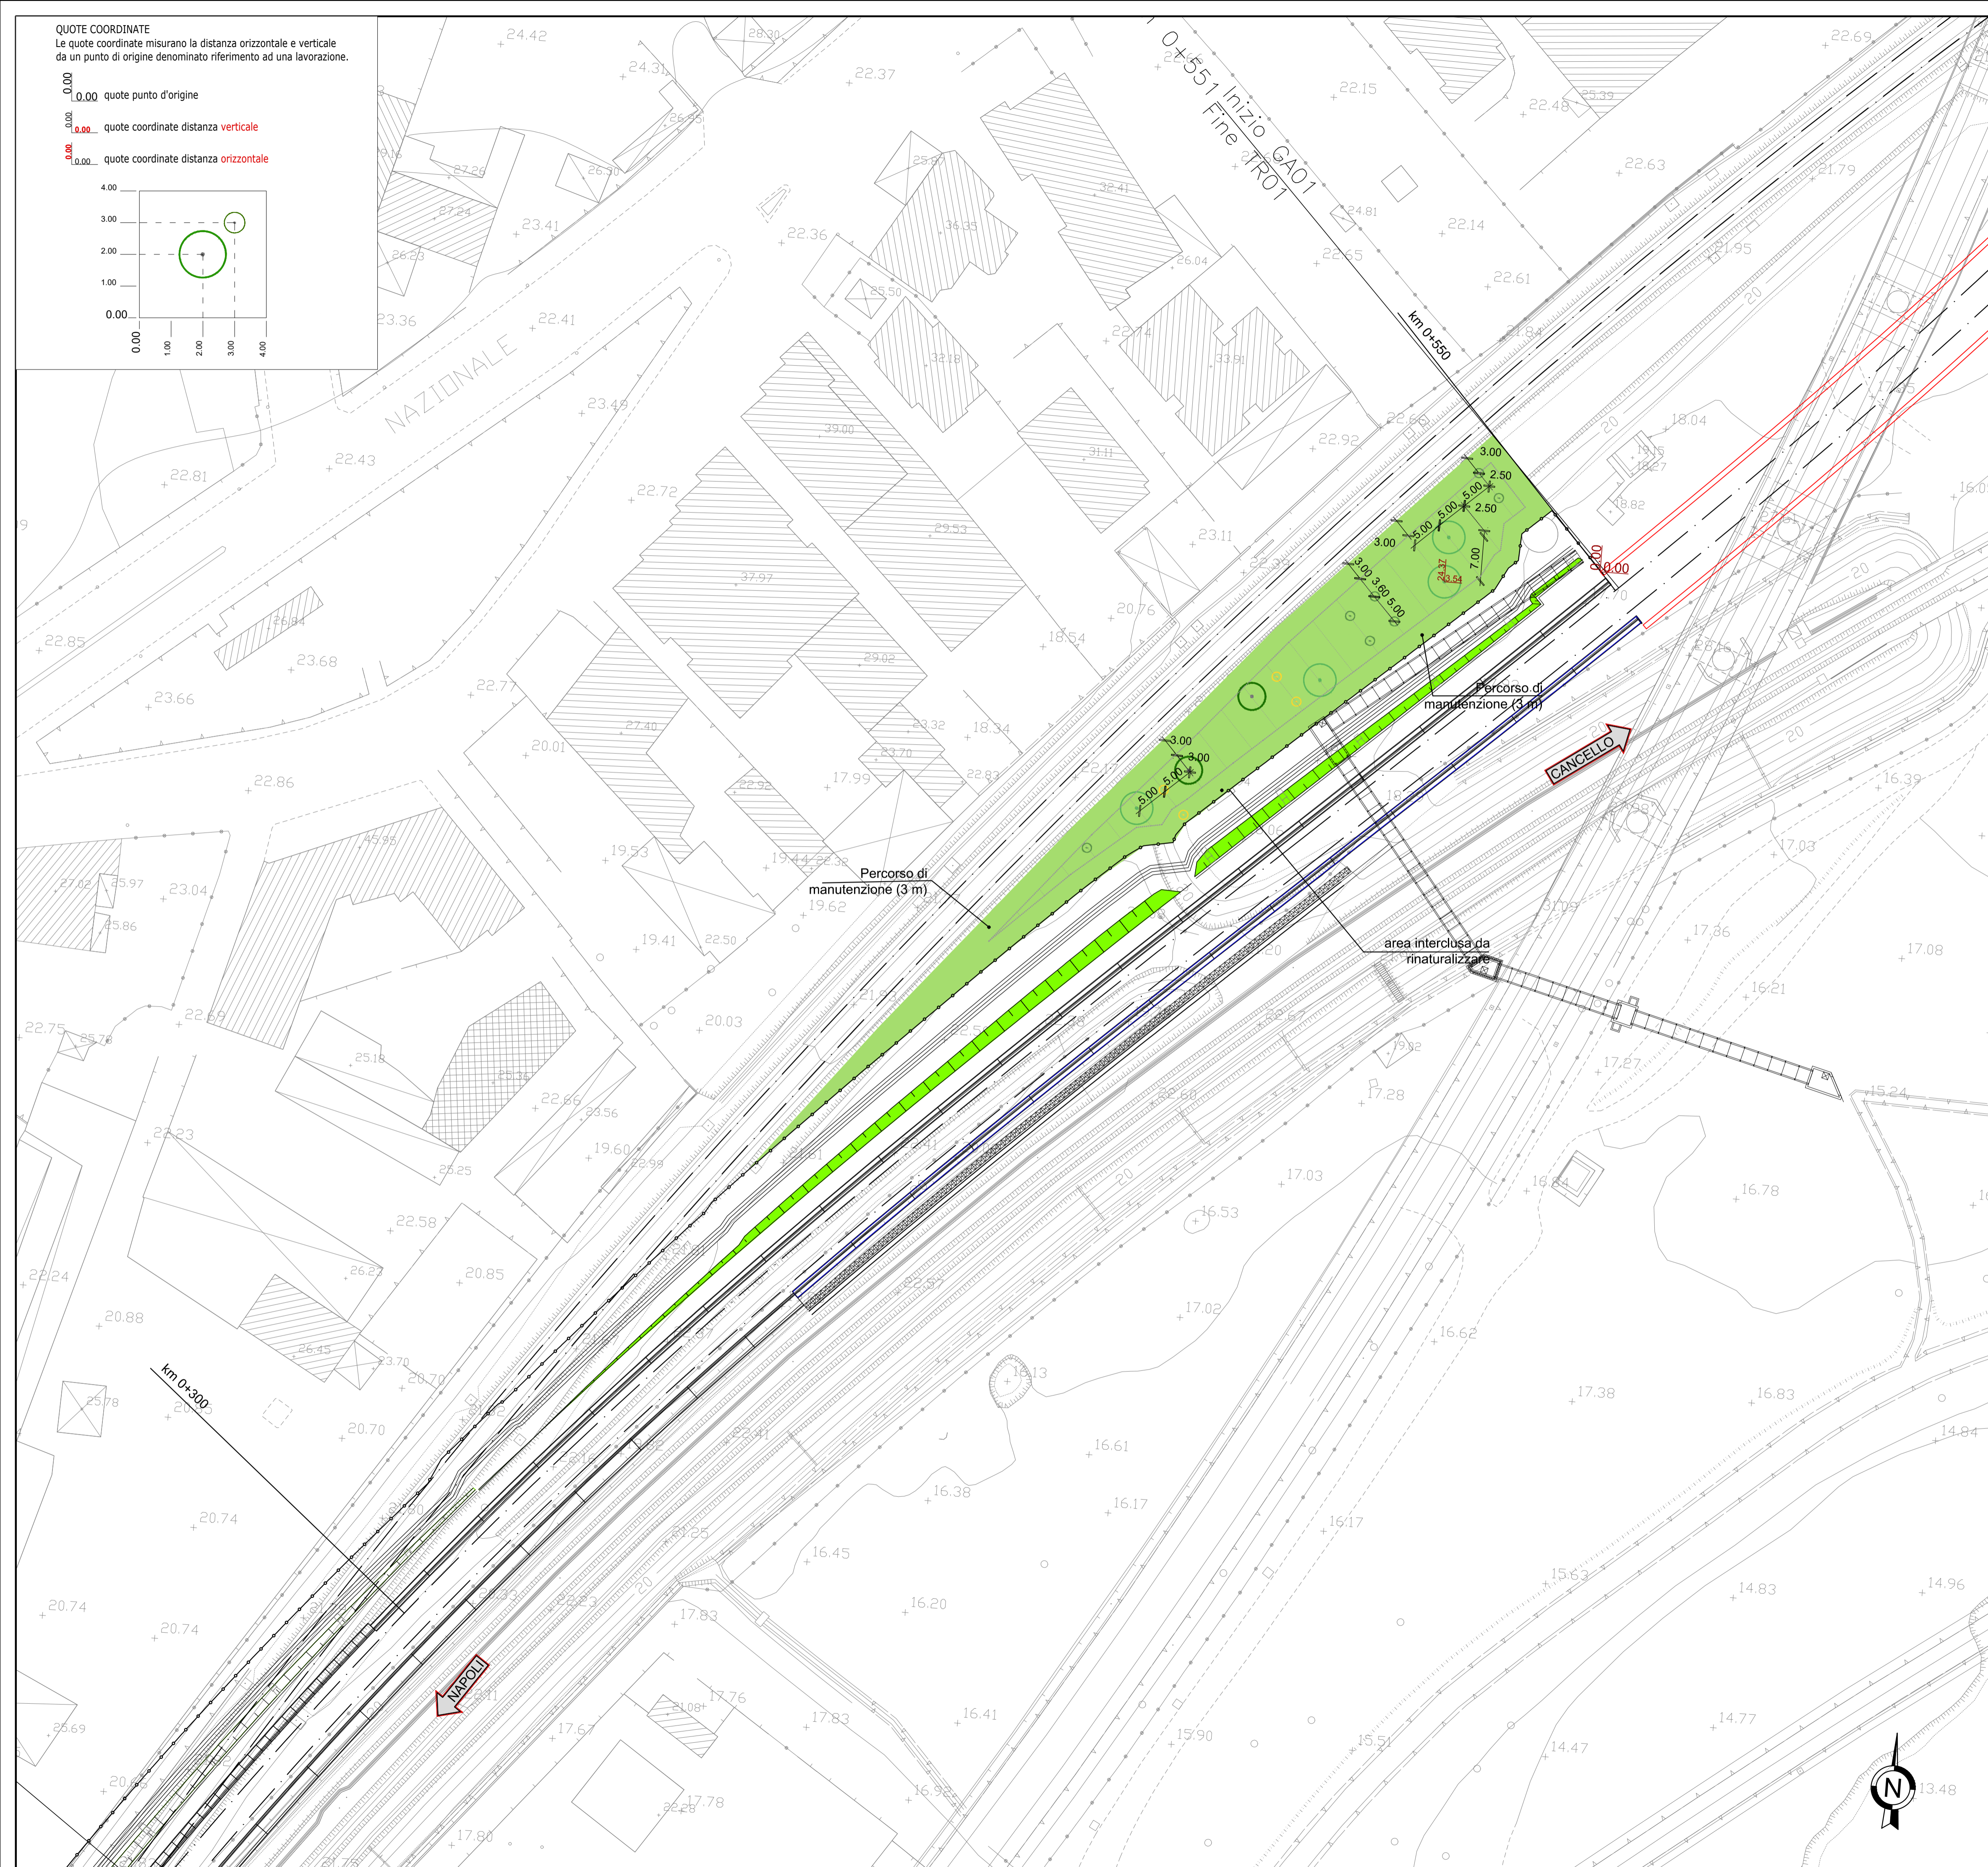

COMMITTENTE:  
**RFI**  
RETE FERROVIARIA ITALIANA  
GRUPPO FERROVIE DELLO STATO ITALIANE

DIREZIONE LAVORI:  
**ITALFERR**  
GRUPPO FERROVIE DELLO STATO ITALIANE

APPALTATORE:  
MANDATARIA: **salini impregilo** MANDANTE: **ASTALDI**

PROGETTAZIONE:  
MANDATARIA: **SYSTRA** MANDANTI: **SOTECNI** **ROXSOUL**  
CONSULENZA E ASSISTENZA TECNICA nel campo delle GEOTECNICHE

PROGETTO ESECUTIVO  
**LINEA FERROVIARIA NAPOLI - BARI, TRATTA NAPOLI-CANCELLO, IN VARIANTE TRA LE PK 0+000 E PK 15+585, INCLUSE LE OPERE ACCESSORIE, NELL'AMBITO DEGLI INTERVENTI DI CUI AL D.L. 133/2014, CONVERTITO IN LEGGE 164 / 2014**

DISEGNO  
OPERE A VERDE  
IA01 - TRATTA DA KM 0+000 A KM 2+450  
IA10001 area a verde da Km 0+300 a Km 0+550 - Stralco planimetrico di dettaglio

| APPALTATORE                                     | PROGETTAZIONE  |
|---|--|
| DIRETTORE TECNICO<br>Ing. M. PANISI<br>12/09/18 | DIRETTORE DELLA PROGETTAZIONE<br>Ing. A. CHECCHI<br>12/09/18 |

|          |       |      |                |                  |        |      |        |
|----------|-------|------|----------------|------------------|--------|------|--------|
| COMMESSA | LOTTO | FASE | ENTE TIPO DOC. | OPERA/DISCIPLINA | PROGR. | REV. | SCALA: |
| IF1M     | 00    | E    | ZZ P8          | IA0100           | 001    | B    | 1:500  |

| Rev. | Descrizione       | Redatto | Data     | Verificato | Data     | Approvato    | Data     | Autorizzato Data |
|------|-------------------|---------|----------|------------|----------|--------------|----------|------------------|
| A    | EMISSIONE         | D. DARI | 14/06/18 | S. CANALE  | 15/06/18 | A. RONDINARA | 15/06/18 | S. CANALE        |
| B    | EMISSIONE PER REV | D. DARI | 10/09/18 | S. CANALE  | 11/09/18 | A. RONDINARA | 11/09/18 | S. CANALE        |