
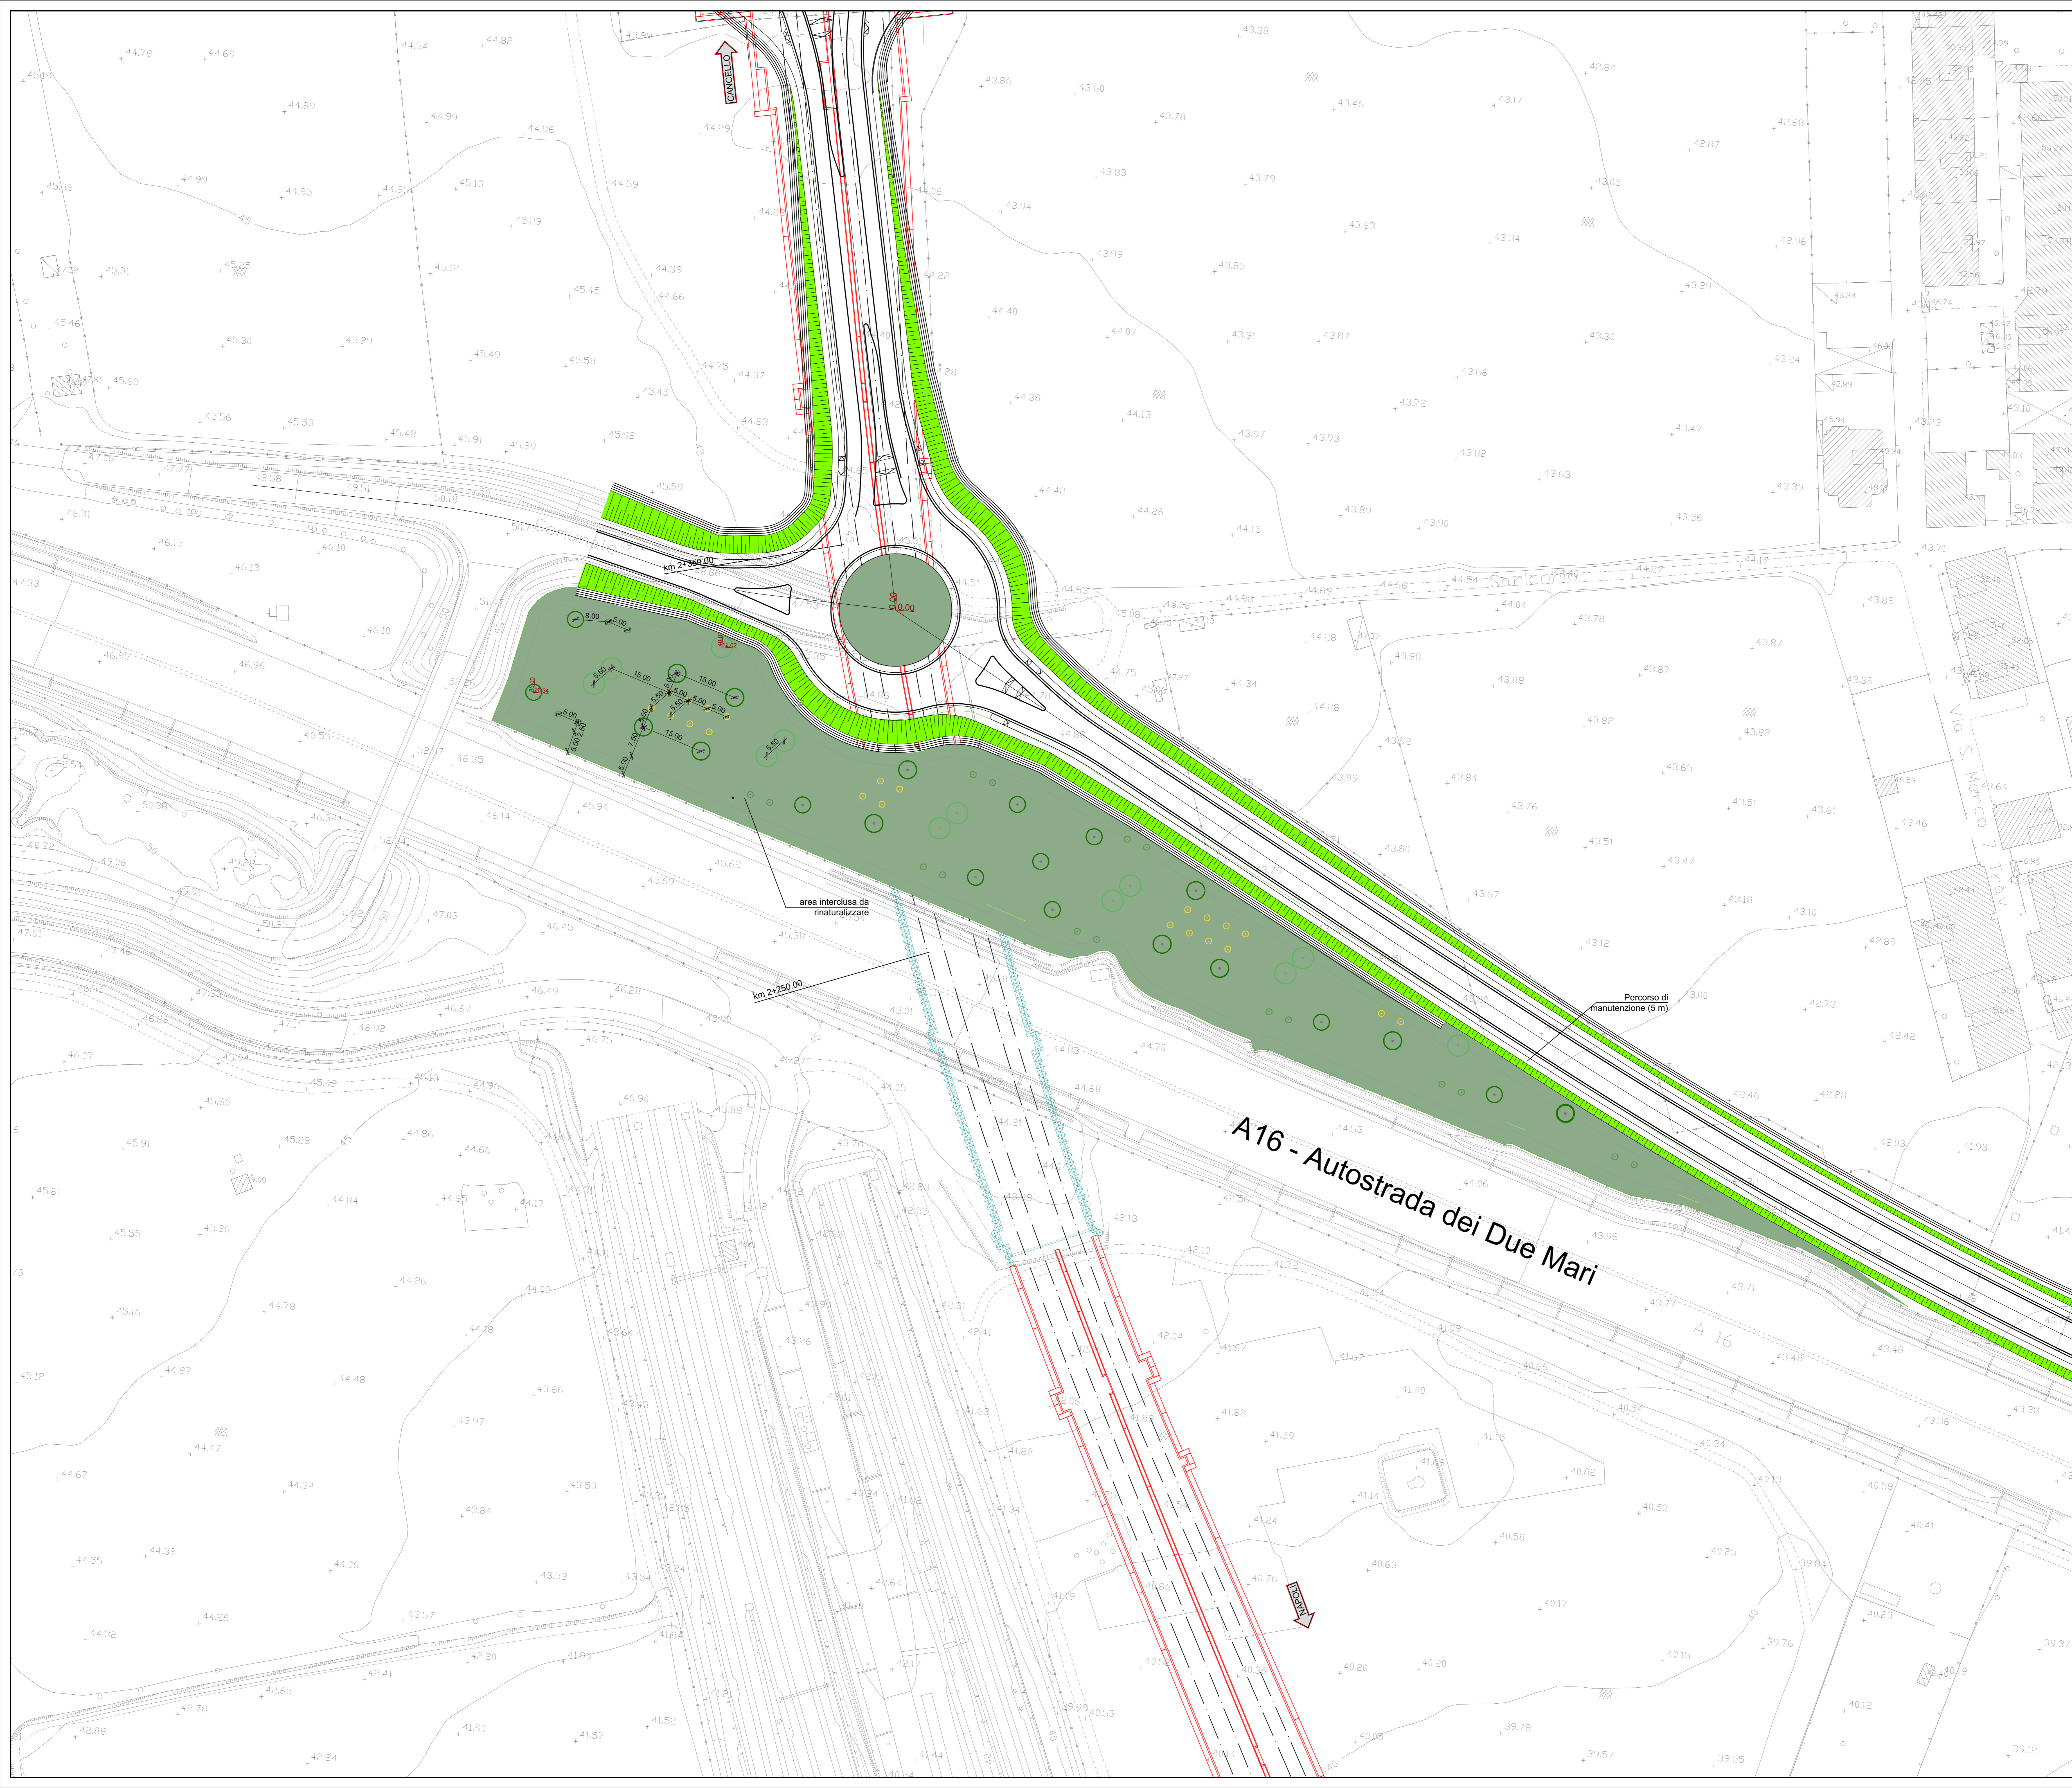


- LEGENDA OPERE A VERDE**
- SPECIE ARBOREE**
- SPECIE ARBOREE - II GRANDEZZA
Qi - Quercus ilex
 - SPECIE ARBOREE III GRANDEZZA
Ca - Carpinus orientalis
 - SPECIE ARBOREE IV GRANDEZZA
Am - Acer monspessulanum L.
- SPECIE ARBUSTIVE**
- SPECIE ARBUSTIVE h<m.3
Pm - Phillyrea media
Cys - Cytisus scoparius

- Sistemazione aree intercluse in ambito urbano**
- Qi - Quercus ilex
 - Ca - Carpinus orientalis
 - Am - Acer monspessulanum L.
 - Pm - Phillyrea media
 - Cys - Cytisus scoparius

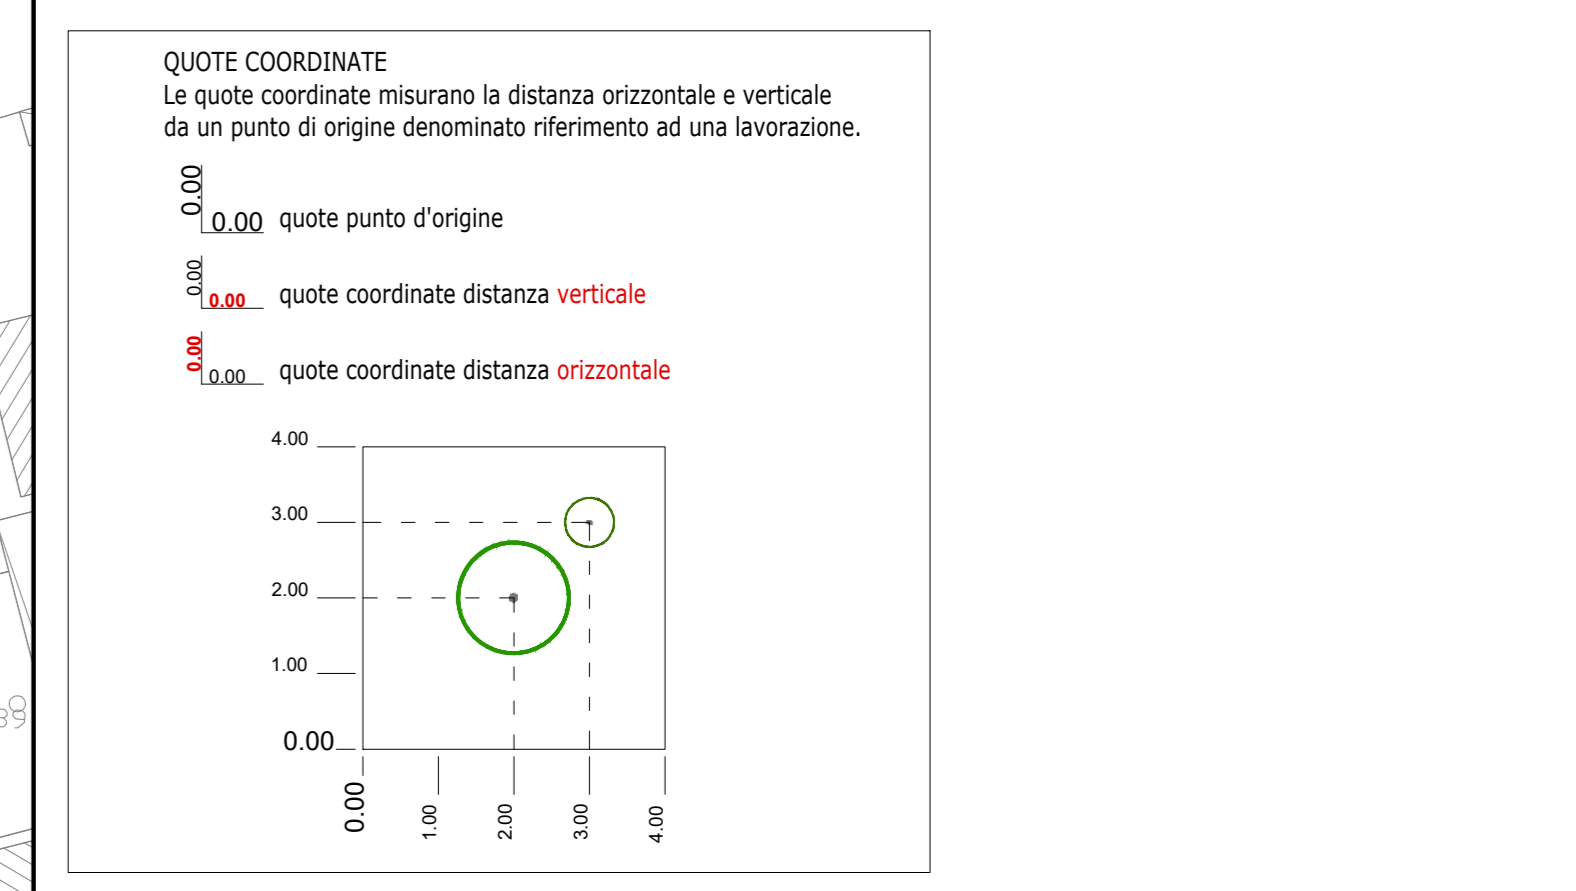

COMMITTENTE: RFI - RETE FERROVIARIA ITALIANA - GRUPPO FERROVIE DELLO STATO ITALIANO

DIREZIONE LAVORI: ITALFERR - GRUPPO FERROVIE DELLO STATO ITALIANO

APPALTATORE: salini impregilo - ASTALDI

PROGETTAZIONE: SYSTRA - SOTECNI - ROCKSOIL

PROGETTO ESECUTIVO

LINEA FERROVIARIA NAPOLI - BARI, TRATTA NAPOLI-CANCELLO, IN VARIANTE TRA LE PK 0+000 E PK 15+585, INCLUSE LE OPERE ACCESSORIE, NELL'AMBITO DEGLI INTERVENTI DI CUI AL D.L. 133/2014, CONVERTITO IN LEGGE 164 / 2014

DISEGNO

OPERE A VERDE
IA01 - TRATTA DA KM 0+000 A KM 2+450
IA10002 area a verde da Km 2+250 a Km 2+350 - Stralcio planimetrico di dettaglio

APPALTATORE	PROGETTAZIONE
DIRETTORE DELLA TECNICA Ing. M. PANISI 12/09/18	DIRETTORE DELLA PROGETTAZIONE Ing. A. CHECCHI 12/09/18

COMMESSA	LOTTO	FASE	ENTE TIPO DOC.	OPERA/DISCIPLINA	PROGR.	REV.	SCALA:
IF1M	00	E	ZZ	P8	IA0100	002	1:500

Rev.	Descrizione	Redatto	Data	Verificato	Data	Approvato	Data	Autorizzato	Data
A	EMMISSIONI PER REV.	D. DARI	14/09/18	S. CANALE	15/09/18	A. RONDANNA	15/09/18	S. CANALE	15/09/18
B	EMMISSIONI PER REV.	D. DARI	10/09/18	S. CANALE	11/09/18	A. RONDANNA	11/09/18	S. CANALE	11/09/18

Fil: IF1M.0.0.E.ZZ.P8.IA.01.0.0.002-B.DWG n. Elab: 12/09/18