

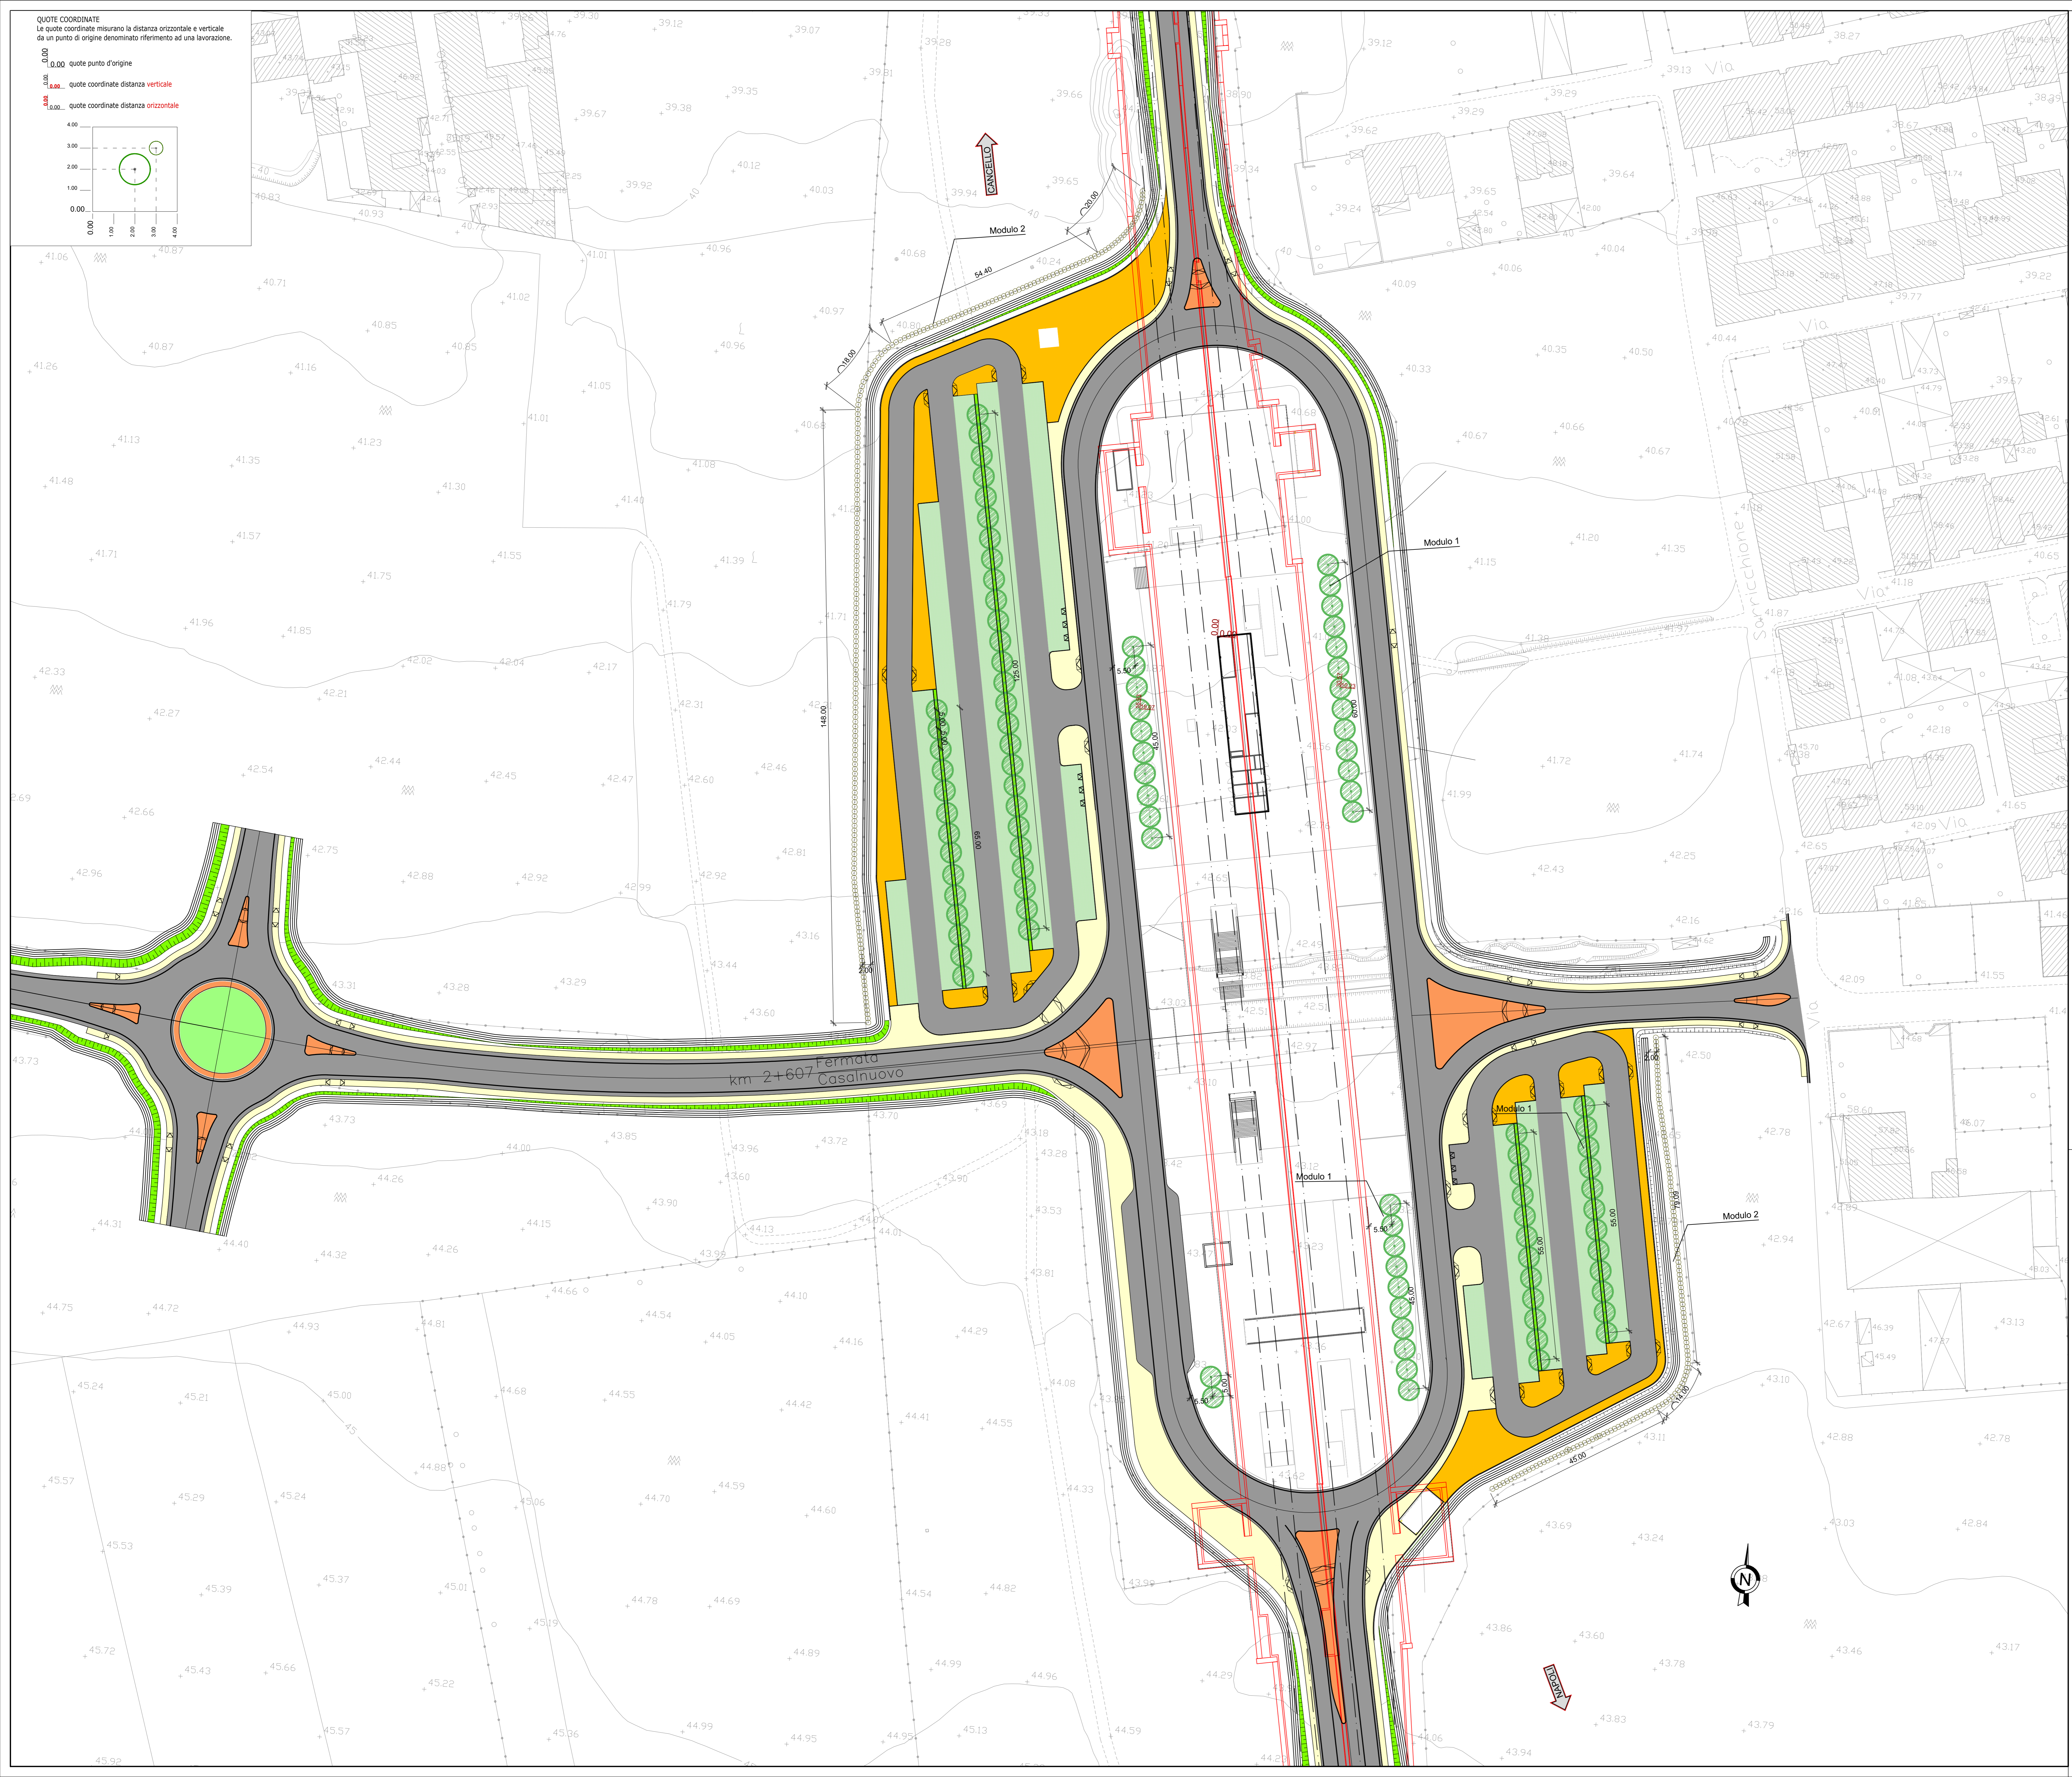


QUOTE COORDINATE  
Le quote coordinate misurano la distanza orizzontale e verticale da un punto di origine denominato riferimento ad una lavorazione.

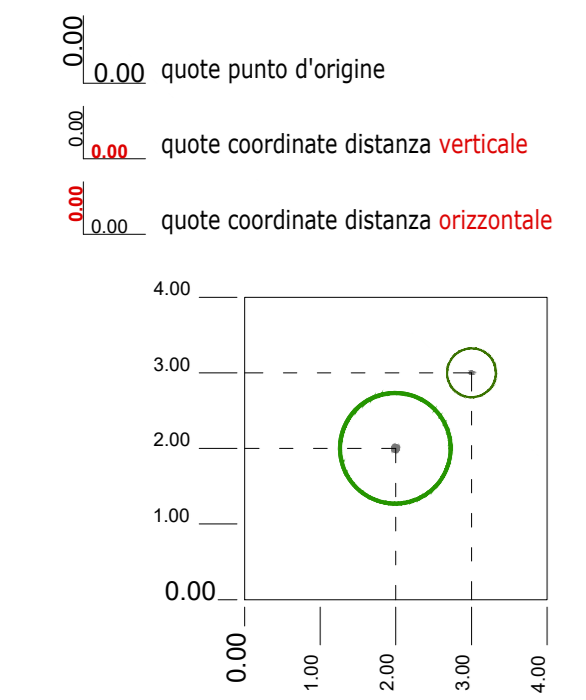

**KEYPLAN**  
IA02 - FERMATA DI CASALNUOVO DA 2+450 A KM 2+800

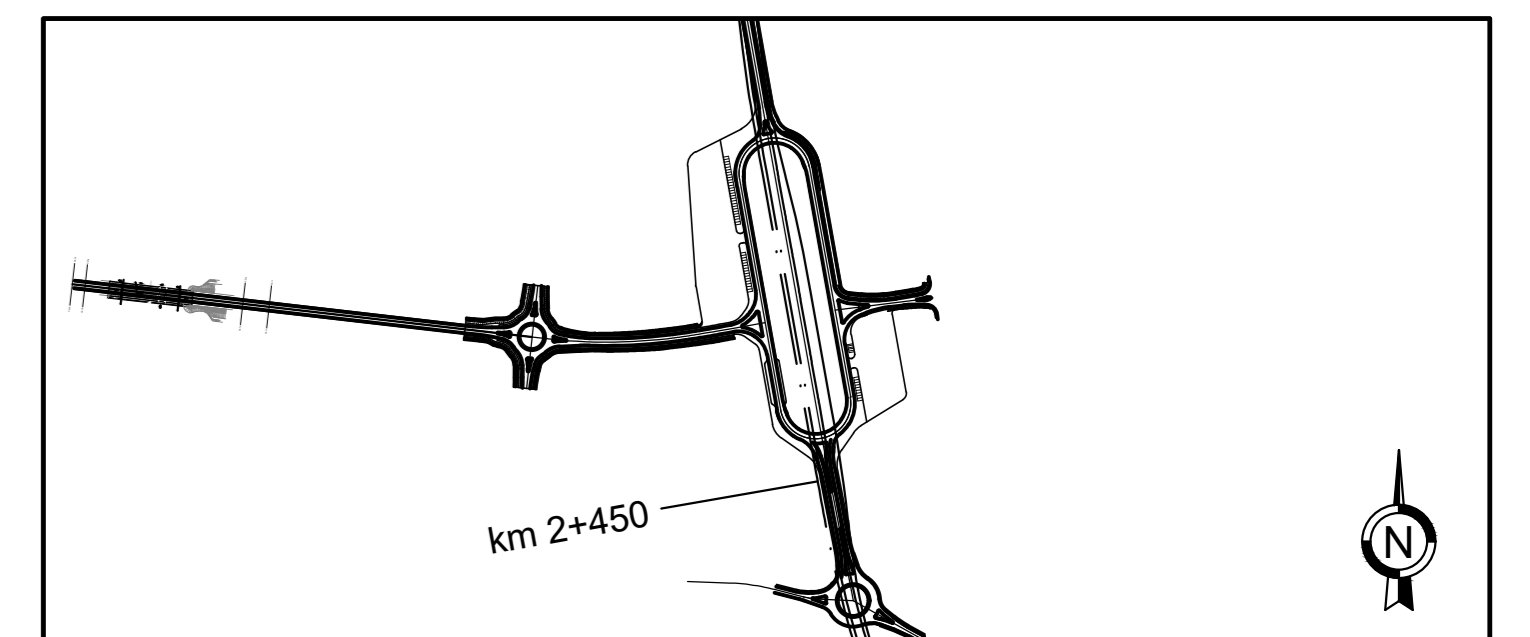

**ELENCO TIPOLOGIE OPERE A VERDE**  
(rif. Album dei Tipologici - elab. IFIM.0.0.E.ZZ.BZ.IA.00.0.X.001-A)

- Idrosemina
- MODULO 1 - Alberature in filari di IV grandezza
- MODULO 2 - Alberature perimetrali
- MODULO 3 - Gruppi arbustivi

**LEGENDA OPERE A VERDE**

- MODULO 1: SPECIE ARBOREE**
- SPECIE ARBOREE IV GRANDEZZA  
Ces - *Cercis siliquastrum*
- MODULO 2: SPECIE ARBUSTIVE**
- SPECIE ARBUSTIVE h<m.3  
La - *Laurus nobilis*
- MODULO 3: SPECIE ARBUSTIVE**
- SPECIE ARBUSTIVE h<m.3  
Cys - *Cytisus scoparius*  
Ln - *Laurus nobilis*  
Vt - *Viburnum tinus*  
Pm - *Phyllirea media*

COMMITTENTE: **RFI**  
RETE FERROVIARIA ITALIANA  
GRUPPO FERROVIE DELLO STATO ITALIANO

DIREZIONE LAVORI: **ITALFERR**  
GRUPPO FERROVIE DELLO STATO ITALIANO

APPALTATORE: **salini impregilo** **ASTALDI**

PROGETTAZIONE: **SYSTRA** **SOTECNI** **ROCKSOIL**

**PROGETTO ESECUTIVO**  
**LINEA FERROVIARIA NAPOLI - BARI, TRATTA NAPOLI-CANCELLO,**  
**IN VARIANTE TRA LE PK 0+000 E PK 15+585, INCLUSE LE OPERE ACCESSORIE,**  
**NELL'AMBITO DEGLI INTERVENTI DI CUI AL D.L. 133/2014, CONVERTITO IN LEGGE 164 / 2014**

**DISEGNO**  
OPERE A VERDE  
IA02 - FERAMATA DI CASALNUOVO DA KM 2+450 A KM 2+800  
IA20001 FERMATA DI CASALNUOVO - STRALCIO DI DETTAGLIO

APPALTATORE		PROGETTAZIONE					
DIRETTORE DELLA TECNICO Ing. M. PANISI 12/09/18		DIRETTORE DELLA PROGETTAZIONE Ing. A. CHECCHI 12/09/18					
COMMESSA	LOTTO	FASE	ENTE TIPO DOC.	OPERA/DISCIPLINA	PROGR.	REV.	SCALA:
IFIM	00	E	ZZ	P8	IA02001	001	1:500
Rev.	Descrizione	Redatto	Data	Verificato	Data	Approvato	Data
A	EMMISSIONE PER REV.	D. DARI	14/09/18	S. CANALE	15/09/18	A. RONDANNA	15/09/18
B	EMMISSIONE PER REV.	D. DARI	10/09/18	S. CANALE	11/09/18	A. RONDANNA	11/09/18

n. Elab.: 12/09/18