

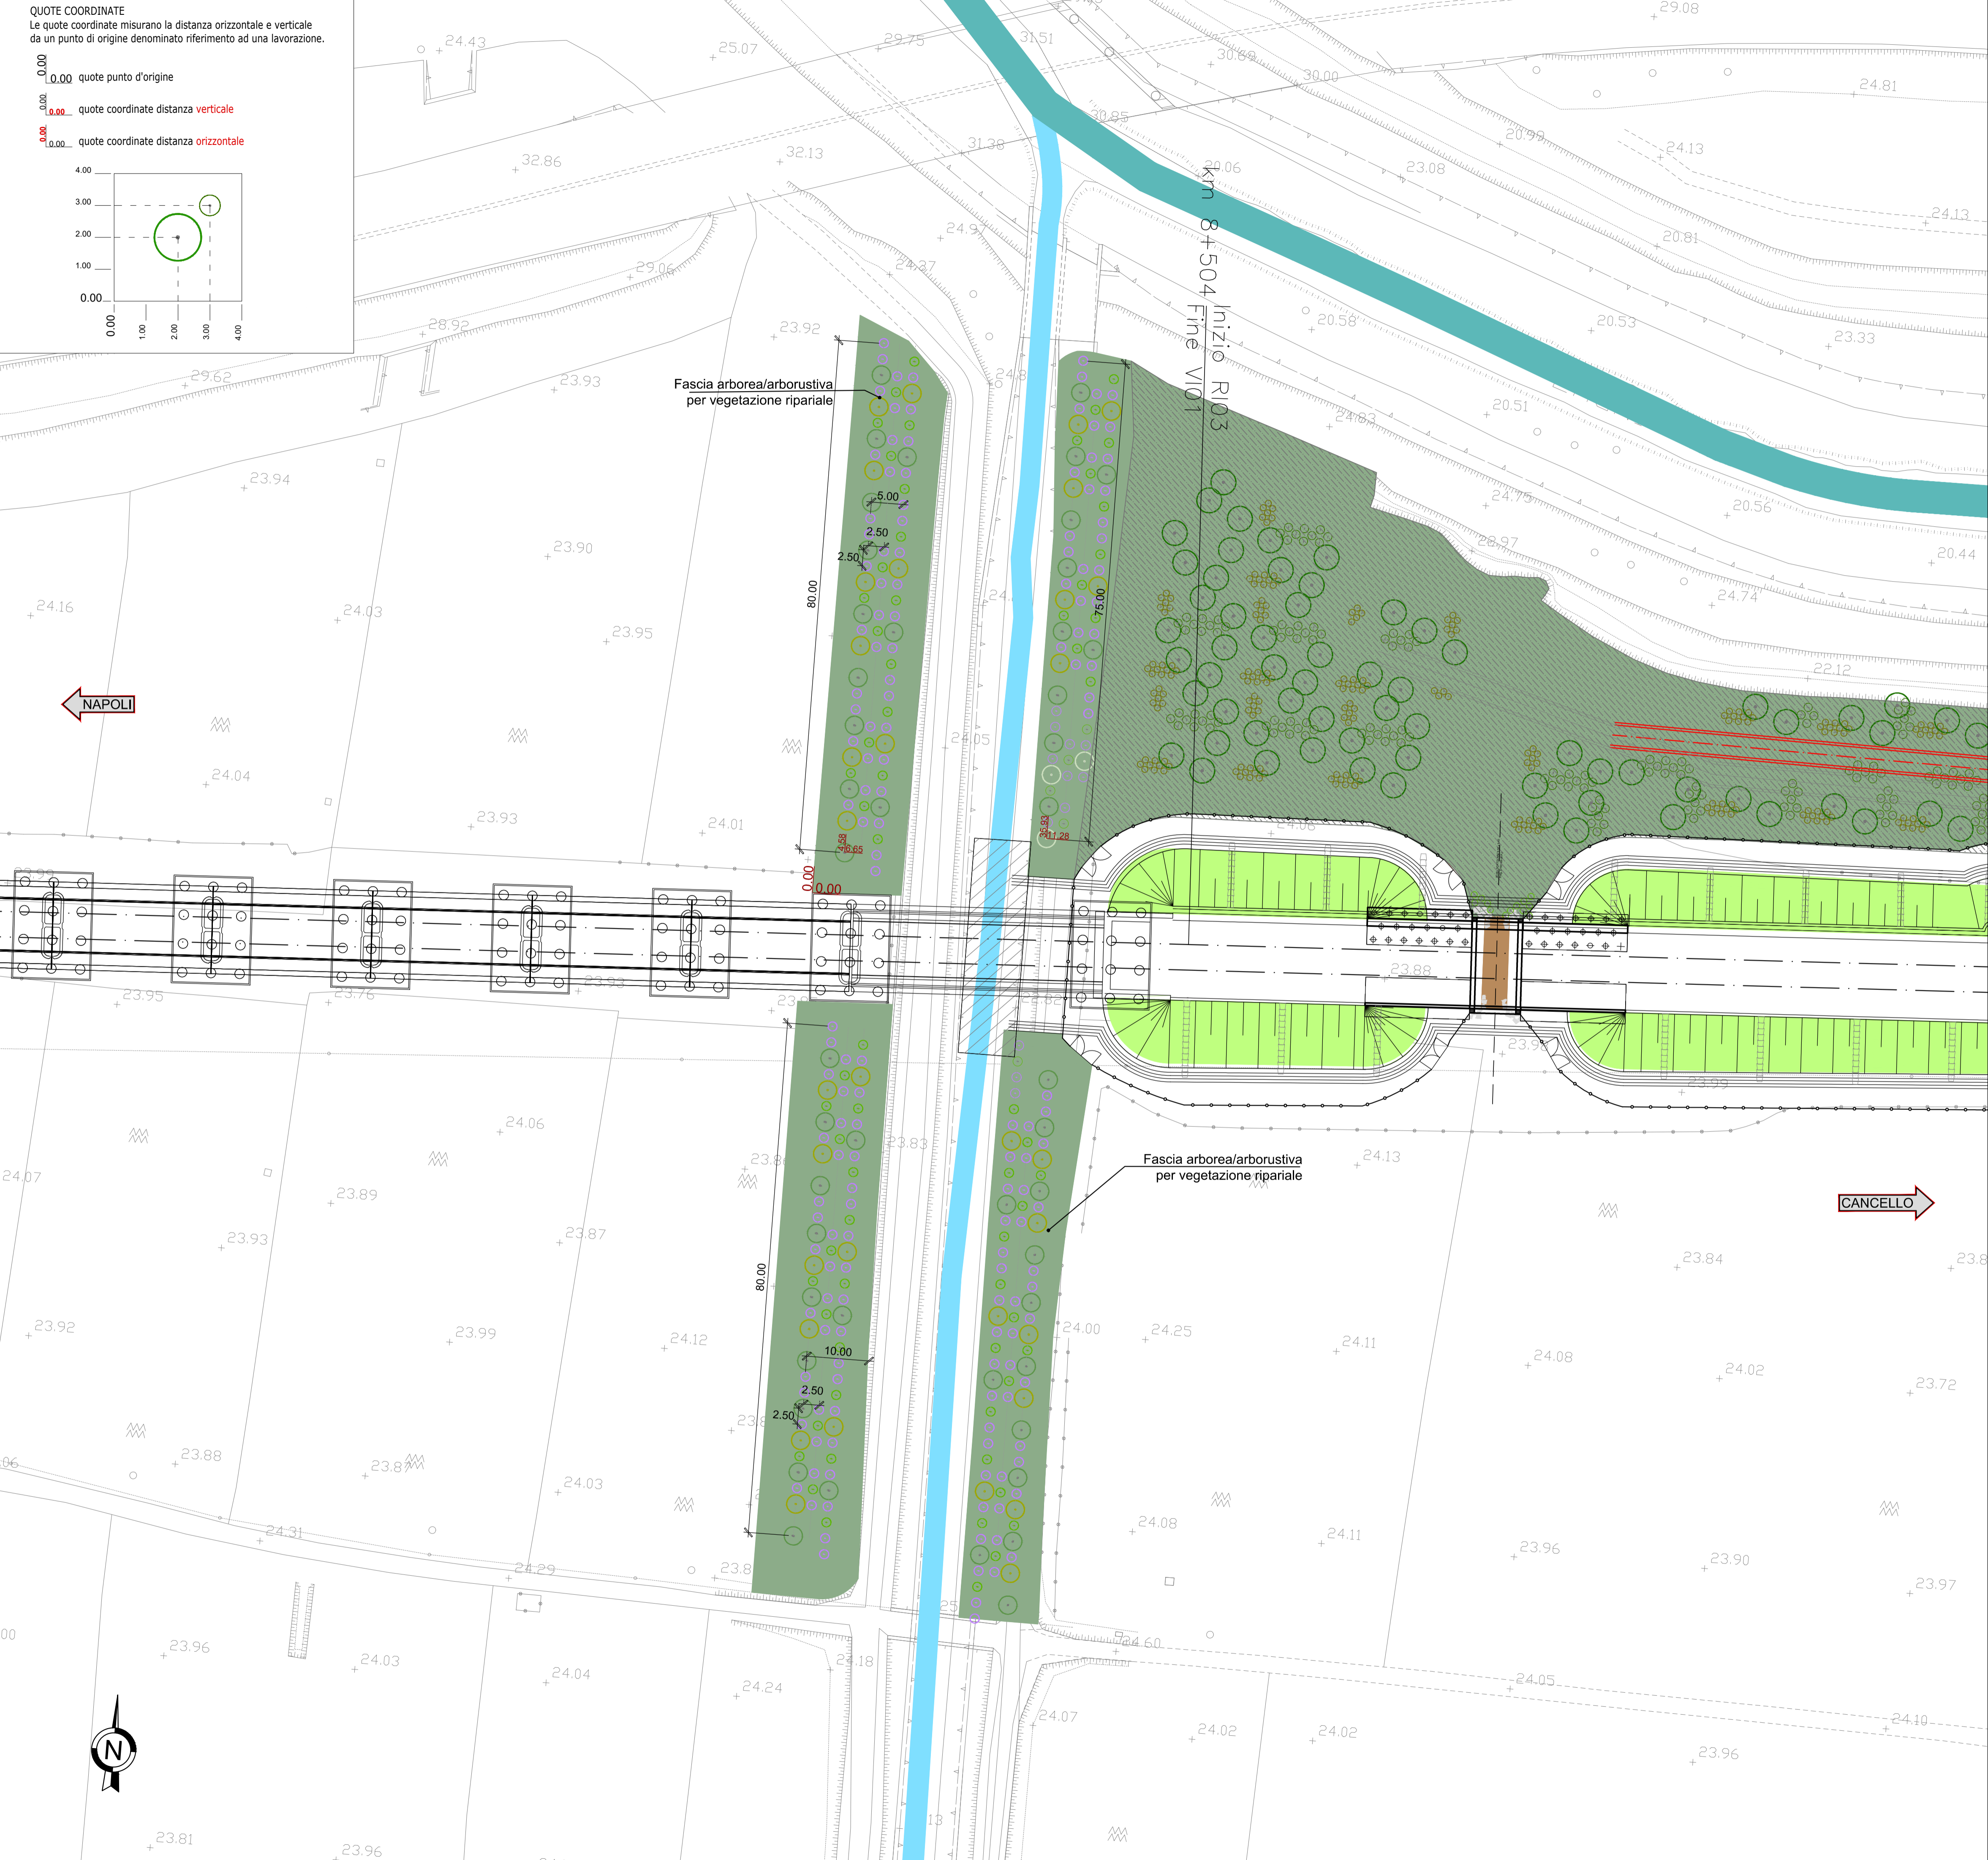


QUOTE COORDINATE
Le quote coordinate misurano la distanza orizzontale e verticale da un punto di origine denominato riferimento ad una lavorazione.

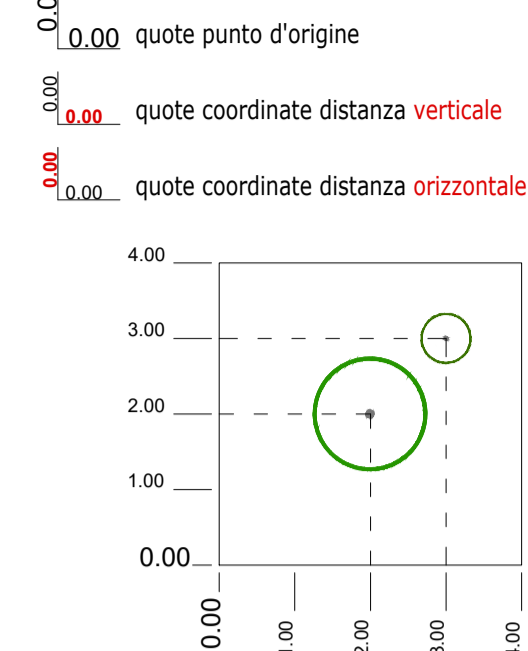

KEY PLAN IA05 - TRATTA DA 8+450 A KM 9+750

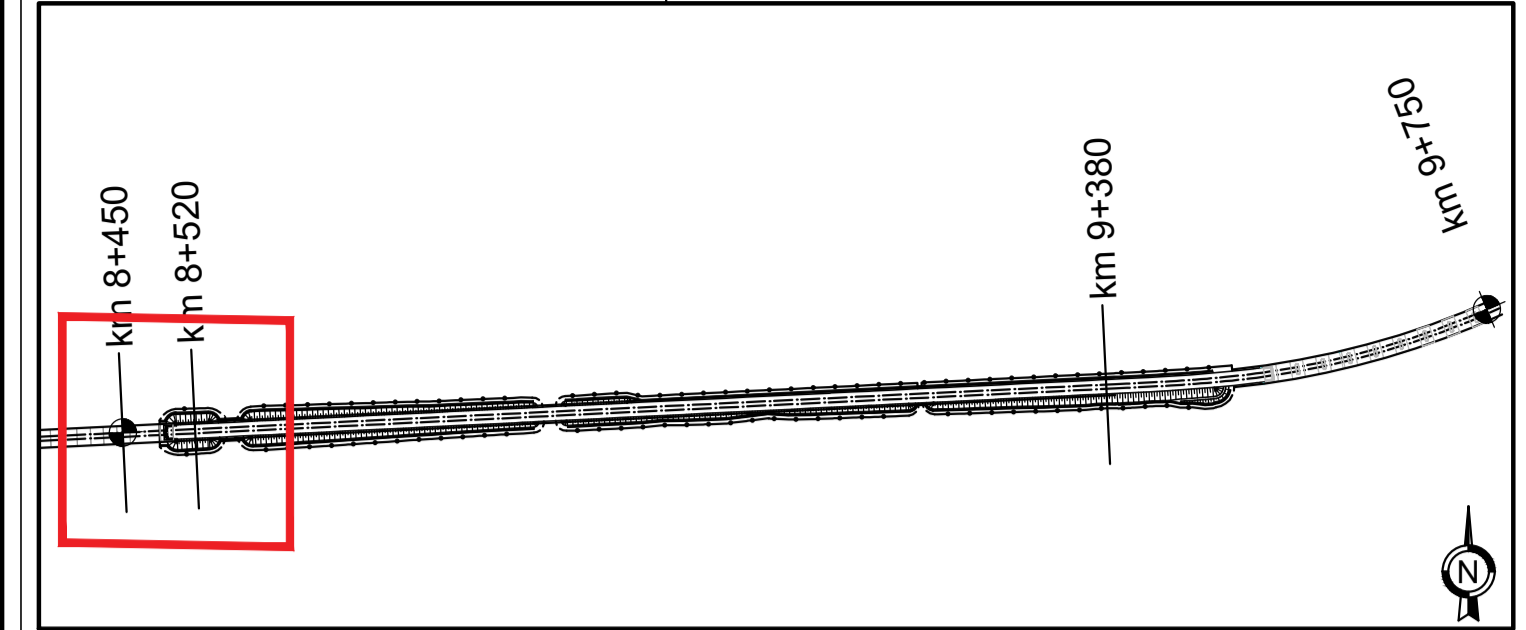

ELENCO TIPOLOGIE OPERE A VERDE
(rif. Album dei Tipologici - elab. IF1M.0.0.E.ZZ.DX.IA.00.0.0.001-B)

- Idrosemina
- Fascia arborea-arbustiva per vegetazione ripariale_ Alberi di I-II Grandezza_Arbusti misti h<m. 3

LEGENDA OPERE A VERDE

- SPECIE ARBOREE**
- SPECIE ARBOREE I GRANDEZZA
Sa - Salix alba
Po - Populus alba
 - SPECIE ARBOREE II GRANDEZZA
Ag - Alnus glutinosa
- SPECIE ARBUSTIVE**
- SPECIE ARBUSTIVE h>m.3
Sp - Salix purpurea
Sc - Salix caprea

- Fascia arborea-arbustiva per vegetazione ripariale
- Sa - Salix alba
 - Po - Populus Alba
 - Ag - Alnus glutinosa
 - Sp - Salix purpurea
 - Sc - Salix Caprea

COMMITTENTE:
RFI
RETE FERROVIARIA ITALIANA
GRUPPO FERROVIE DELLO STATO ITALIANE

DIREZIONE LAVORI:
ITALFERR
GRUPPO FERROVIE DELLO STATO ITALIANE

APPALTATORE:
MANDATARIA: **salini impregilo** MANDANTE: **ASTALDI**

PROGETTAZIONE:
MANDATARIA: **SYSTRA** MANDANTE: **SOTECNI** **REXSOUL**
S.p.A. CONSULENZA E ASSISTENZA TECNICA nel campo delle GEOTECNICHE

PROGETTO ESECUTIVO
LINEA FERROVIARIA NAPOLI - BARI, TRATTA NAPOLI-CANCELLO, IN VARIANTE TRA LE PK 0+000 E PK 15+585, INCLUSE LE OPERE ACCESSORIE, NELL'AMBITO DEGLI INTERVENTI DI CUI AL D.L. 133/2014, CONVERTITO IN LEGGE 164 / 2014
DISEGNO
OPERE A VERDE
IA05 - TRATTA DAL KM 8+450 A KM 9+750
IA500001 VEGETAZIONE SPONDALE - DA KM 8+450 A KM 8+850 - STRALCIO DI DETTAGLIO

APPALTATORE	PROGETTAZIONE
DIRETTORE TECNICO Ing. M. PANISI 12/09/18	DIRETTORE DELLA PROGETTAZIONE Ing. A. CHECCHI 12/09/18

COMMESSA	LOTTO	FASE	ENTE TIPO DOC.	OPERA/DISCIPLINA	PROGR.	REV.	SCALA:
IF1M	00	E	ZZ P8	IA0500	001	B	1:500

Rev.	Descrizione	Redatto	Data	Verificato	Data	Approvato	Data	Autorizzato Data
A	EMISSIONE	D. DARI	14/06/18	S. CANALE	15/06/18	A. RONDINARA	15/06/18	S. CANALE
B	EMISSIONE PER REV	D. DARI	10/09/18	S. CANALE	11/09/18	A. RONDINARA	11/09/18	S. CANALE