
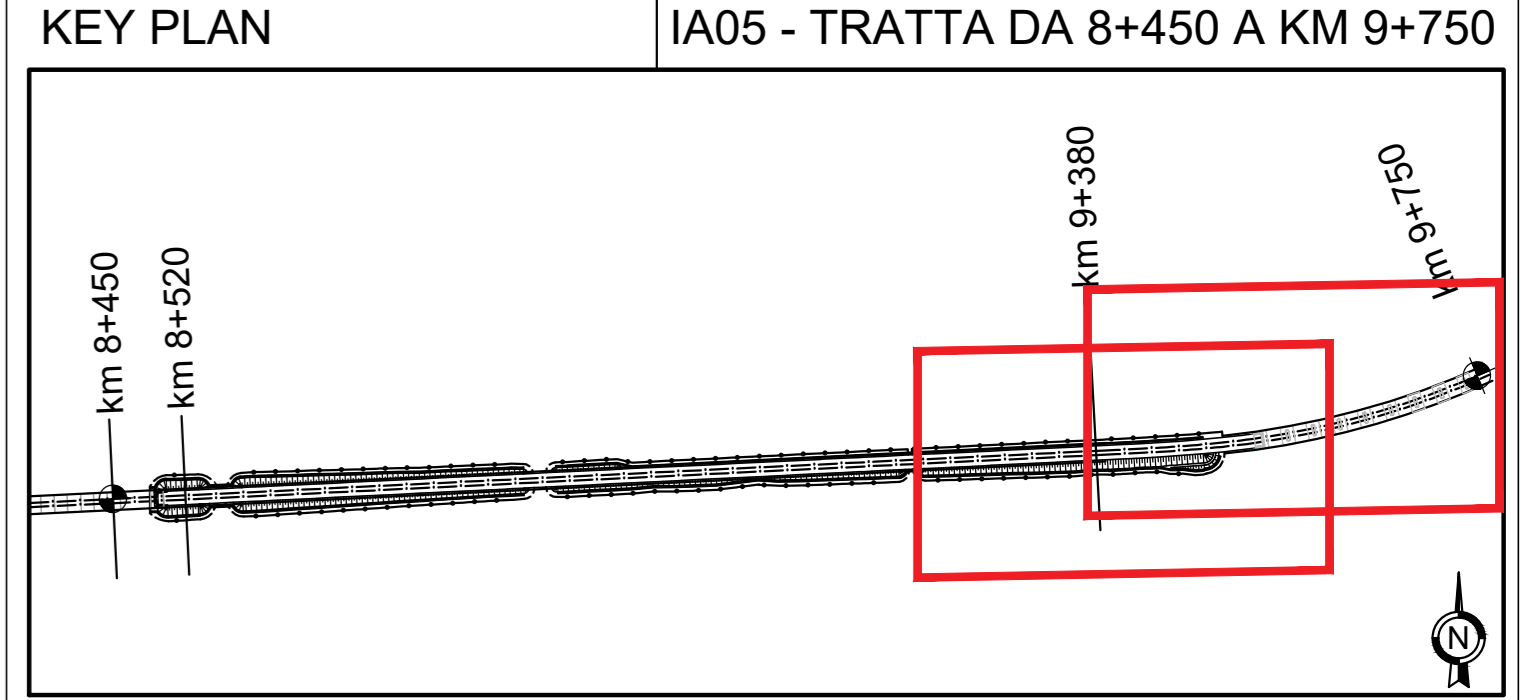
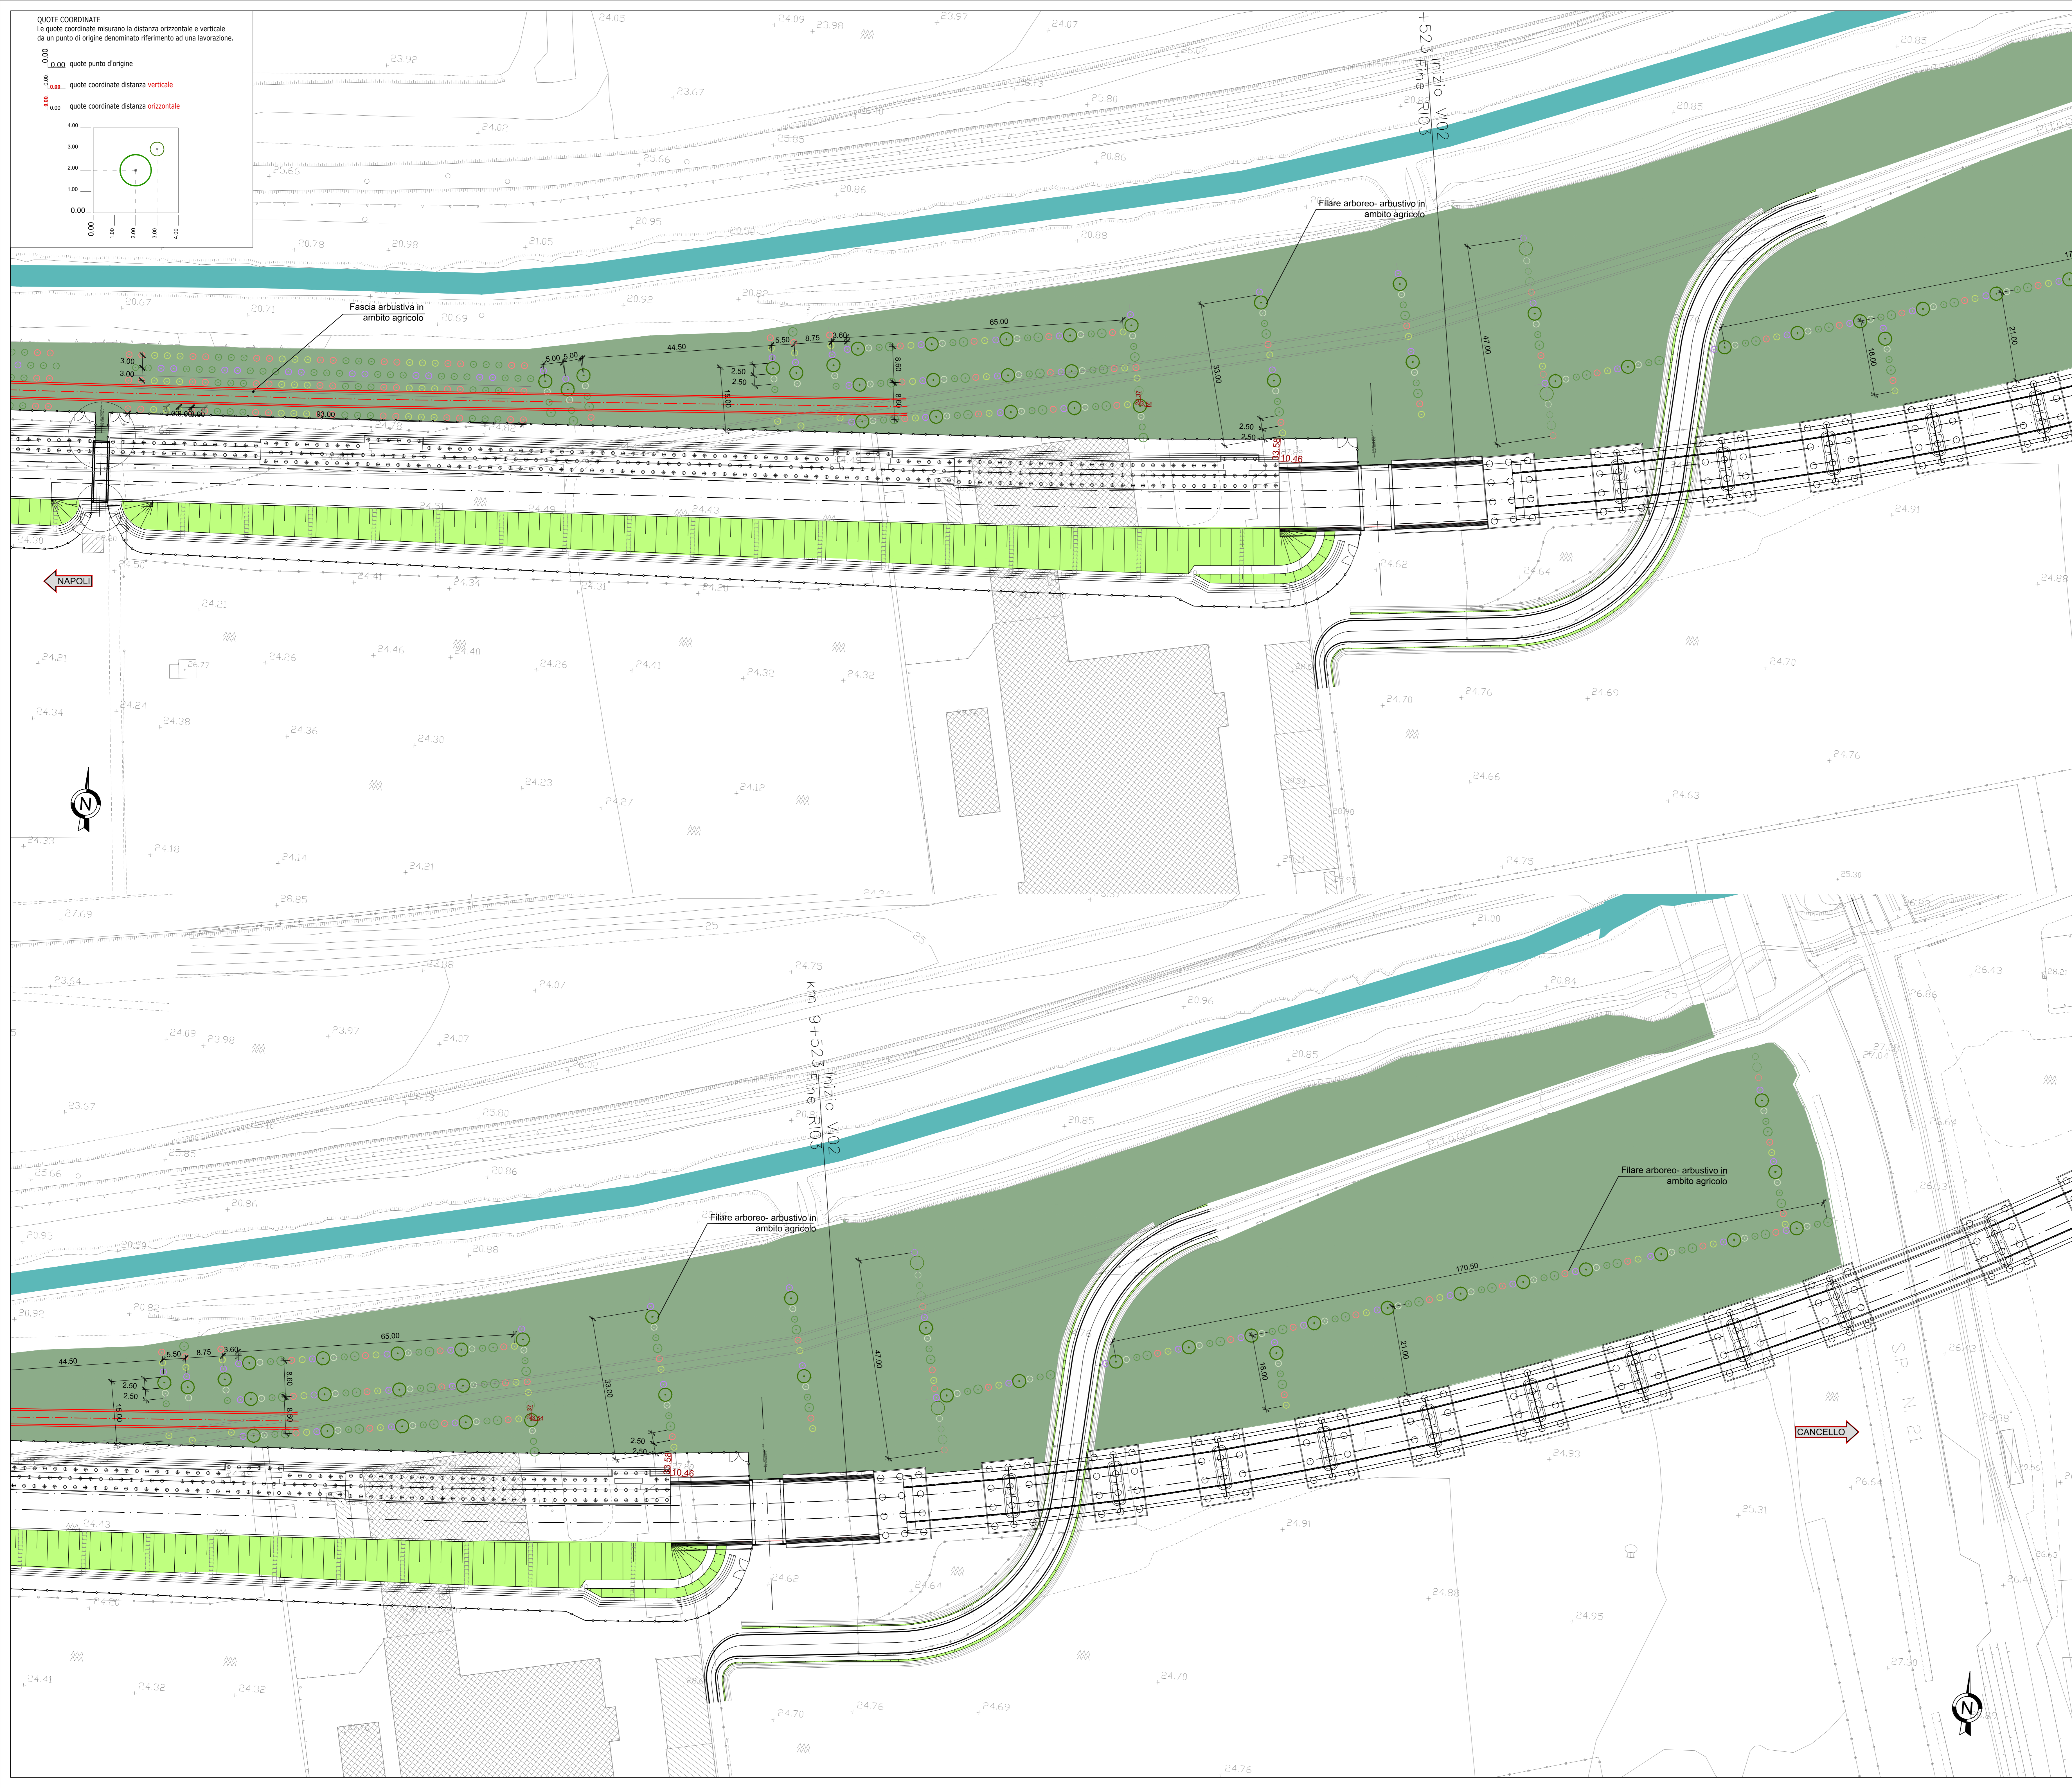


Le quote coordinate misurano la distanza orizzontale e verticale da un punto di origine denominato riferimento ad una lavorazione.

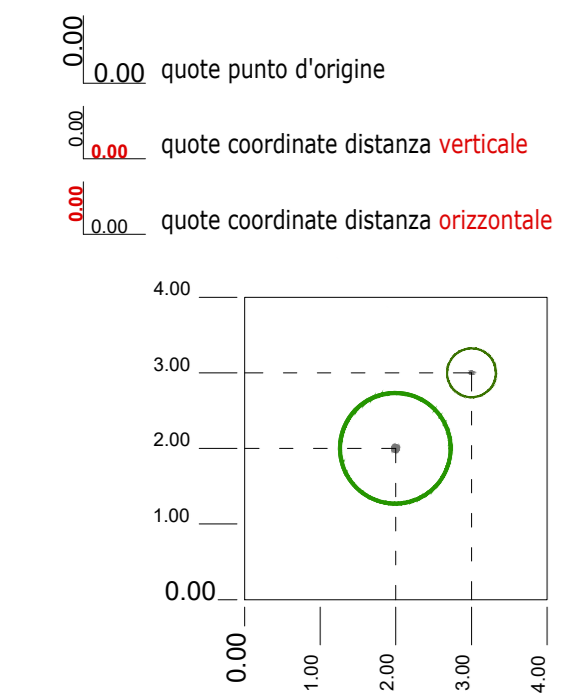

ELENCO TIPOLOGIE OPERE A VERDE
 (rif. *Album dei Tipologici - elab. IF1M.0.0.E.ZZ.DX.IA.00.0.0.001-B*)

- Idrosemina
- Filari arborei-arbustivi singoli in ambito agricolo_Alberi di III e IV Grandezza-Arbusti misti
- Fascia arbustiva in ambito agricolo_Arbusti misti h<m. 3
- Formazione boscata e fasce boscate in ambito ripariale_Alberi di I-III-IV Grandezza e Arbusti misti h<m. 3 e h>m.3
- Fascia arboreo-arbustiva per vegetazione ripariale_Alberi di I-II Grandezza_Arbusti misti h<m. 3

LEGENDA OPERE A VERDE

- SPECIE ARBOREE**
- SPECIE ARBOREE I GRANDEZZA
 Sa - Salix alba
 Po - Populus alba
 Pn - Populus nigra Italica
 - SPECIE ARBOREE II GRANDEZZA
 Ag - Alnus glutinosa
 - SPECIE ARBOREE III GRANDEZZA
 Fo - Fraxinus ornus
 Sp - Salix purpurea
 - SPECIE ARBOREE IV GRANDEZZA
 Am - Acer monspessulanum I.
- SPECIE ARBUSTIVE**
- SPECIE ARBUSTIVE h>m.3
 Sp - Salix purpurea
 Ra - Rhamnus alaternus
 Sc - Salix caprea
 - SPECIE ARBUSTIVE h<m.3
 Pm - Phillyrea media
 Vt - Viburnum tinus
 Ra - Rhamnus alaternus
 Sc - Salix caprea

- Filari arborei-arbustivi singoli in ambito agricolo**
- Fo - Fraxinus ornus
 - Am - Acer monspessulanum I.
 - Sp - Salix purpurea, Sc - Salix caprea
 - Pm - Phillyrea media, Vt - Viburnum tinus, Ra - Rhamnus alaternus

- Fascia arbustiva in ambito agricolo**
- Pm - Phillyrea media, Vt - Viburnum tinus, Ra - Rhamnus alaternus, Sc - Salix caprea

- Formazione boscata e fasce boscate in ambito ripariale**
- Sa - Salix alba, Po - Populus alba
 - Fo - Fraxinus ornus
 - Am - Acer monspessulanum I.
 - Sp - Salix purpurea, Sc - Salix caprea, Ra - Rhamnus alaternus
 - Pm - Phillyrea media, Vt - Viburnum tinus,

- Fascia arboreo-arbustiva per vegetazione ripariale**
- Sa - Salix alba, Po - Populus alba
 - Ag - Alnus glutinosa
 - Sp - Salix purpurea
 - Sc - Salix Caprea

COMMITTENTE: RETE FERROVIARIA ITALIANA GRUPPO FERROVIE DELLO STATO ITALIANO

DIREZIONE LAVORI: GRUPPO FERROVIE DELLO STATO ITALIANO

APPALTATORE:

PROGETTAZIONE:

PROGETTO ESECUTIVO
LINEA FERROVIARIA NAPOLI - BARI, TRATTA NAPOLI-CANCELLO,
IN VARIANTE TRA LE PK 0+000 E PK 15+585, INCLUSE LE OPERE ACCESSORIE,
NELL'AMBITO DEGLI INTERVENTI DI CUI AL D.L. 133/2014, CONVERTITO IN LEGGE 164 / 2014

DISEGNO
 OPERE A VERDE
 IA05 - TRATTA DAL KM 8+450 A KM 9+750
 IA50002 AREA A VERDE REGI LAGNI DA KM 8+500 A KM 9+750 - STRALCIO DI DETTAGLIO Tav. 22

APPALTATORE	PROGETTAZIONE	
DIRETTORE TECNICO Ing. M. PANISI 12/09/18	DIRETTORE DELLA PROGETTAZIONE Ing. A. CHECCHI 12/09/18	

COMMESSA	LOTTO	FASE	ENTE	TIPO DOC.	OPERA/DISCIPLINA	PROGR.	REV.	SCALA:
IF1M	00	E	ZZ	P8	IA05002	003	B	1:500

Rev.	Descrizione	Redatto	Data	Verificato	Data	Approvato	Data	Autorizzato	Data
A	EMMISSIONE	D. DARI	14/09/18	S. CANALE	15/09/18	A. RONDANNA	15/09/18	S. CANALE	
B	EMMISSIONE PER REV.	D. DARI	10/09/18	S. CANALE	11/09/18	A. RONDANNA	11/09/18		