

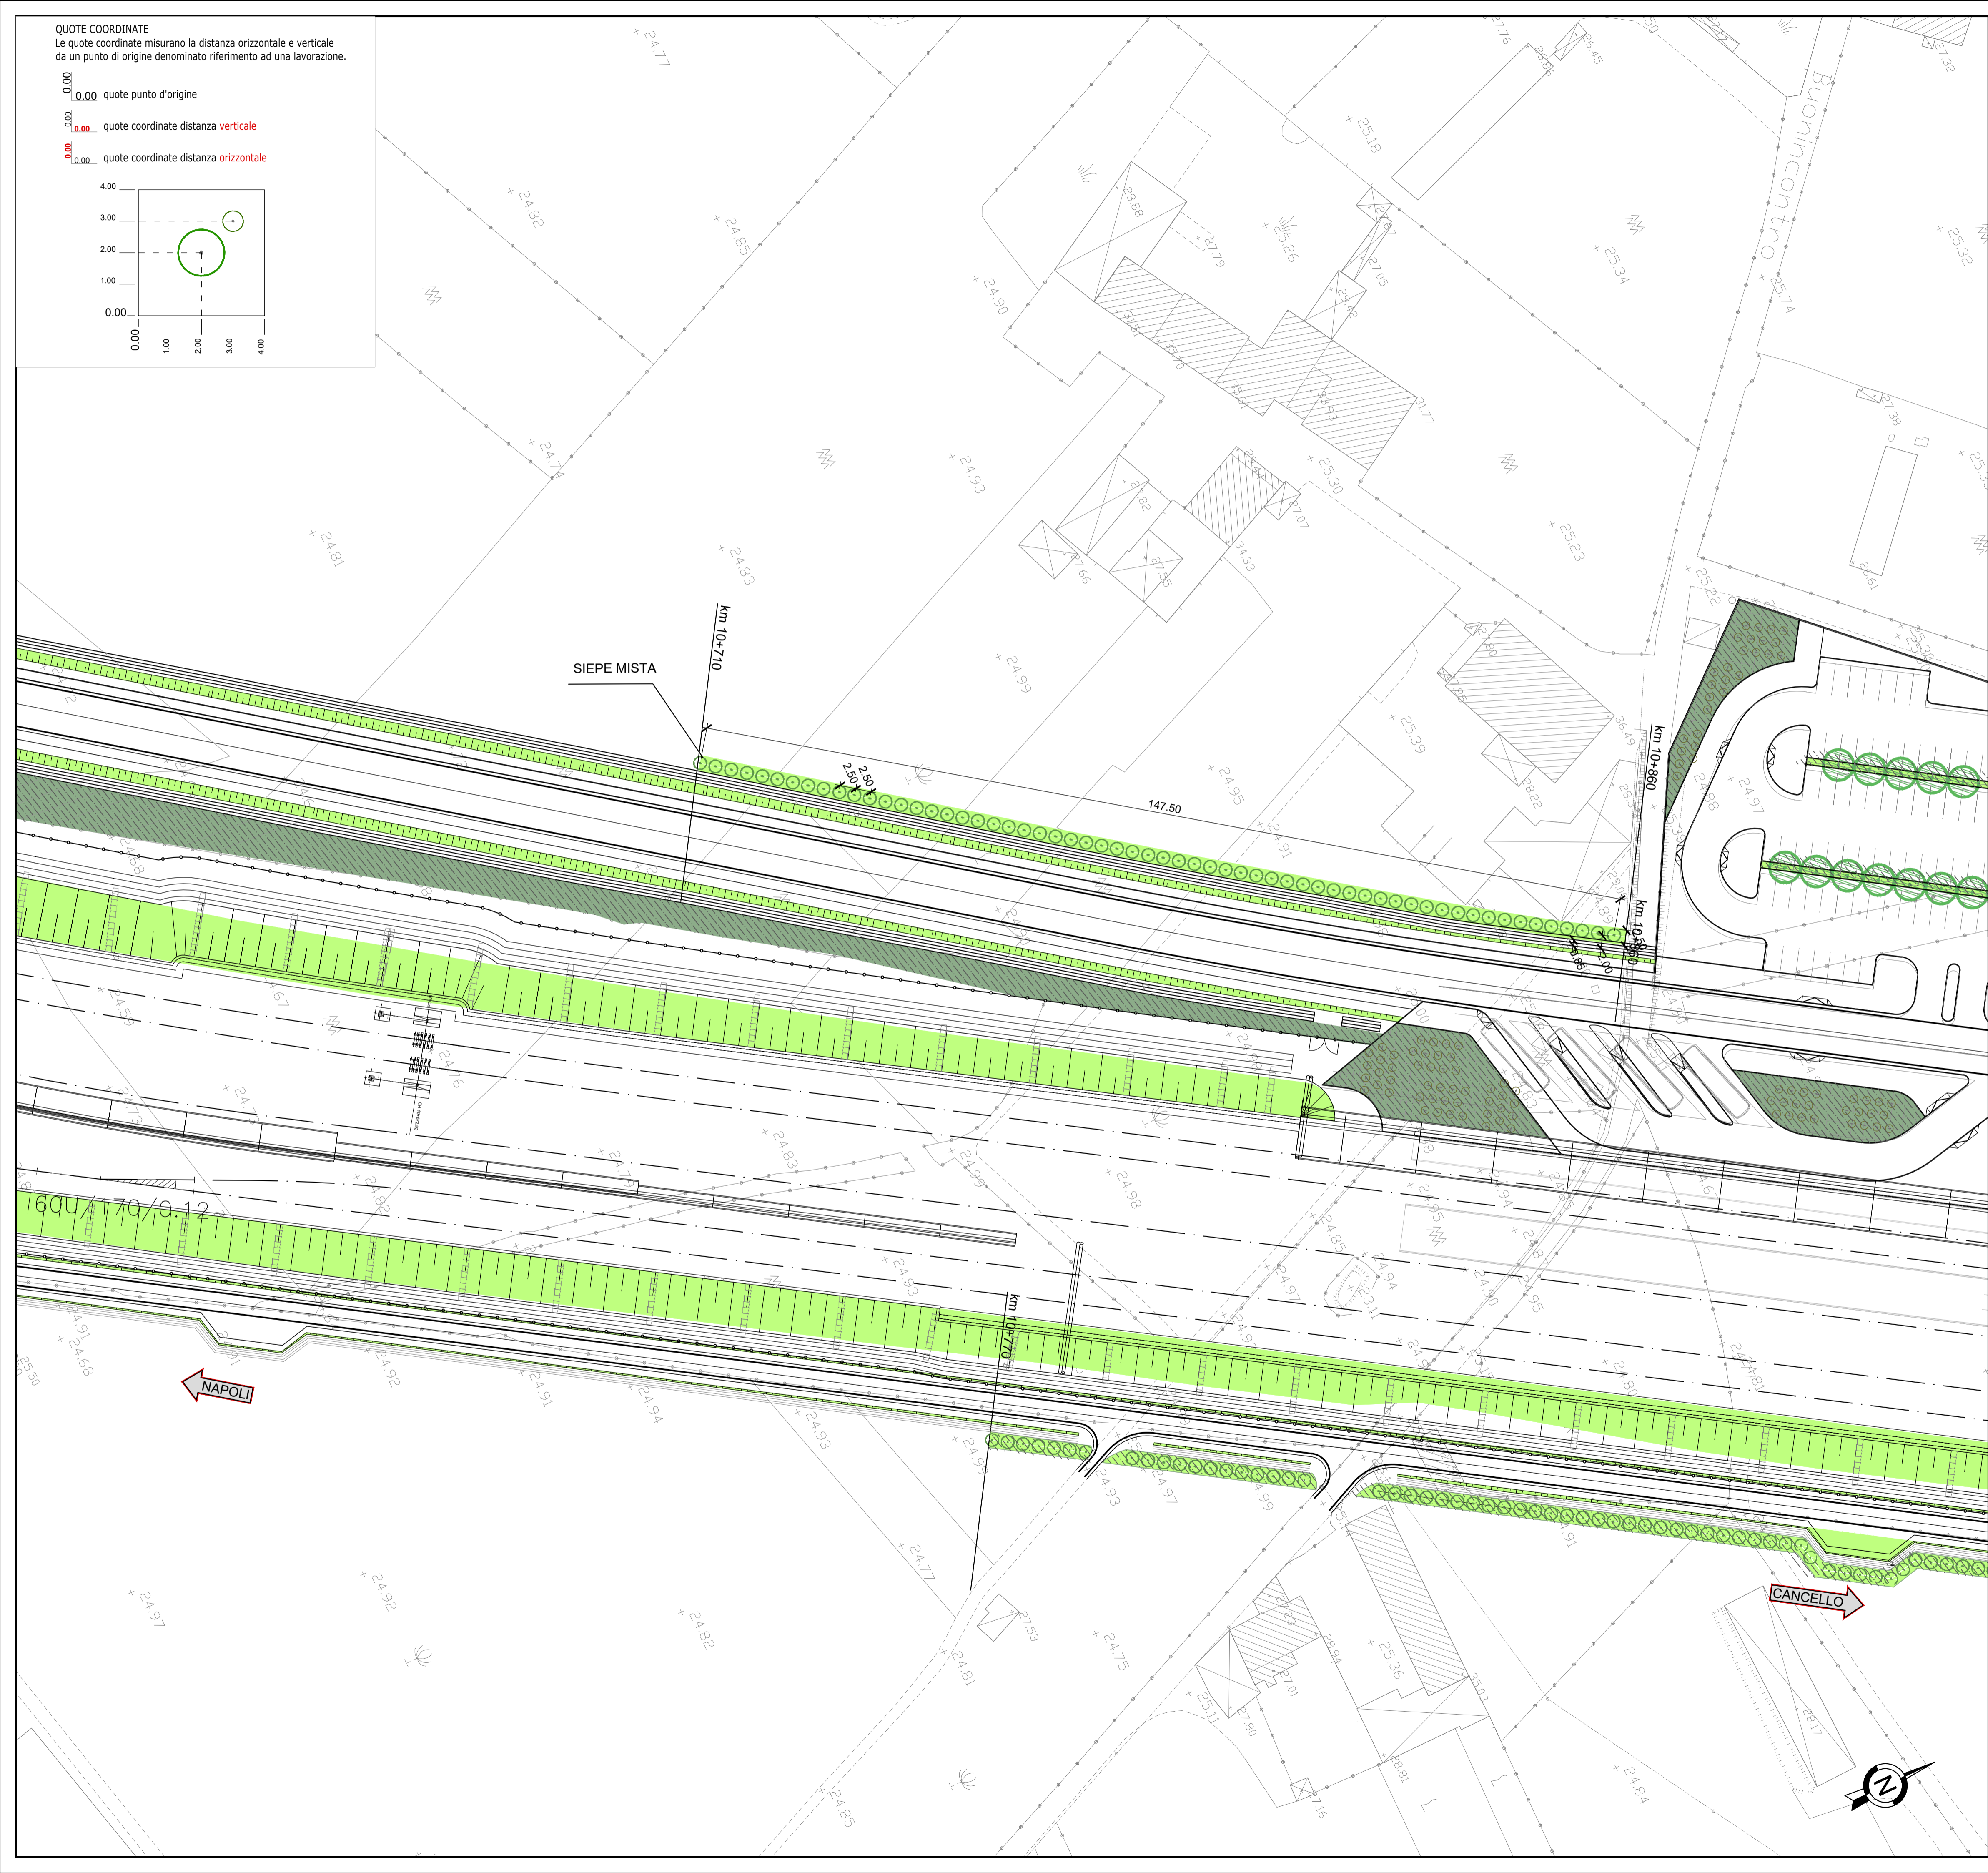


QUOTE COORDINATE
Le quote coordinate misurano la distanza orizzontale e verticale da un punto di origine denominato riferimento ad una lavorazione.

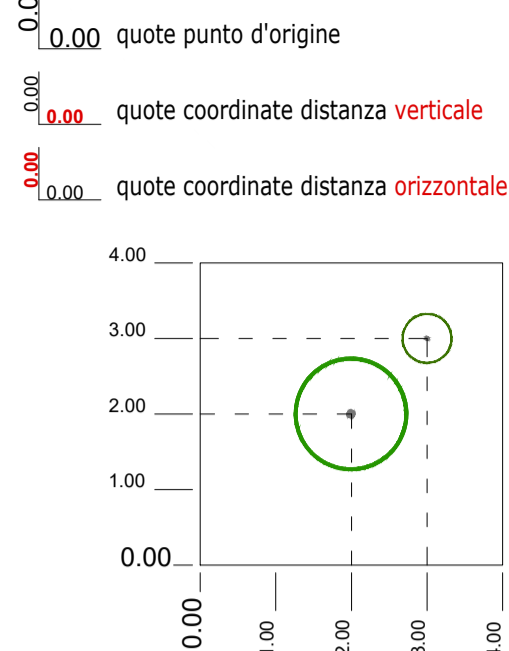

KEY PLAN

IA06 - TRATTA DA 9+800 A 10+980

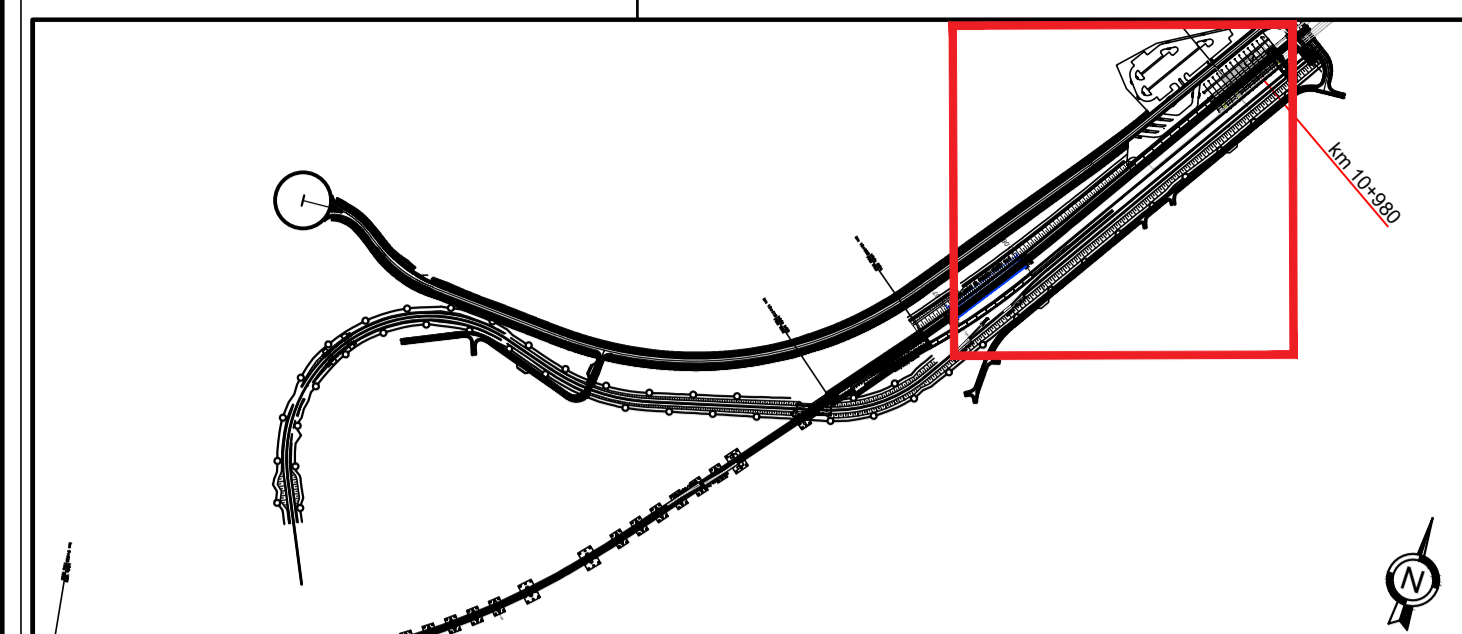

ELENCO TIPOLOGIE OPERE A VERDE
(rif. Album dei Tipologici - elab. IF1M.0.0.E.ZZ.DX.IA.00.0.0.001-B)

- Idrosemina
- Siepi miste_Arbusti h<3.00 m e >3.00m

LEGENDA OPERE A VERDE

- SPECIE ARBUSTIVE**
- SPECIE ARBUSTIVE h<m.3
Bs- *Buxus Sempervirens*
 - SPECIE ARBUSTIVE h>m.3
Pl - *Phillyrea latifolia*
Ln - *Laurus Nobilis*

Siepe mista in ambito agricolo

- Bs- *Buxus Sempervirens*
- Pl - *Phillyrea latifolia*
- Ln - *Laurus Nobilis*

COMMITTENTE: **RFI**
RETE FERROVIARIA ITALIANA
GRUPPO FERROVIE DELLO STATO ITALIANE

DIREZIONE LAVORI: **ITALFERR**
GRUPPO FERROVIE DELLO STATO ITALIANE

APPALTATORE: **salini impregilo** **ASTALDI**

PROGETTAZIONE: **SYSTRA** **SOTECNI** **ROCKSOUL**

PROGETTO ESECUTIVO
LINEA FERROVIARIA NAPOLI - BARI, TRATTA NAPOLI-CANCELLO,
IN VARIANTE TRA LE PK 0+000 E PK 15+585, INCLUSE LE OPERE ACCESSORIE,
NELL'AMBITO DEGLI INTERVENTI DI CUI AL D.L. 133/2014, CONVERTITO IN LEGGE 164 / 2014

DISEGNO
OPERE A VERDE
IA006 - TRATTA DAL KM 9+800 A KM 10+980
IA600004 DA KM 10+710 A KM 10+680 - STRALCIO PLANIMETRICO DI DETTAGLIO

APPALTATORE	PROGETTAZIONE
DIRETTORE TECNICO Ing. M. PANISI 12/09/18	DIRETTORE DELLA PROGETTAZIONE Ing. A. CHECCHI 12/09/18

COMMESSA	LOTTO	FASE	ENTE	TIPO	DOC.	OPERA/DISCIPLINA	PROGR.	REV.	SCALA:
IF1M	00	E	ZZ	P8		IA06000	004	B	1:500

Rev.	Descrizione	Redatto	Data	Verificato	Data	Approvato	Data	Autorizzato Data
A	EMMISSIONE	D. DARI	14/06/18	S. CANALE	15/06/18	A. RONDINARA	15/06/18	S. CANALE
B	EMMISSIONE PER REV	D. DARI	10/09/18	S. CANALE	11/09/18	A. RONDINARA	11/09/18	S. CANALE