
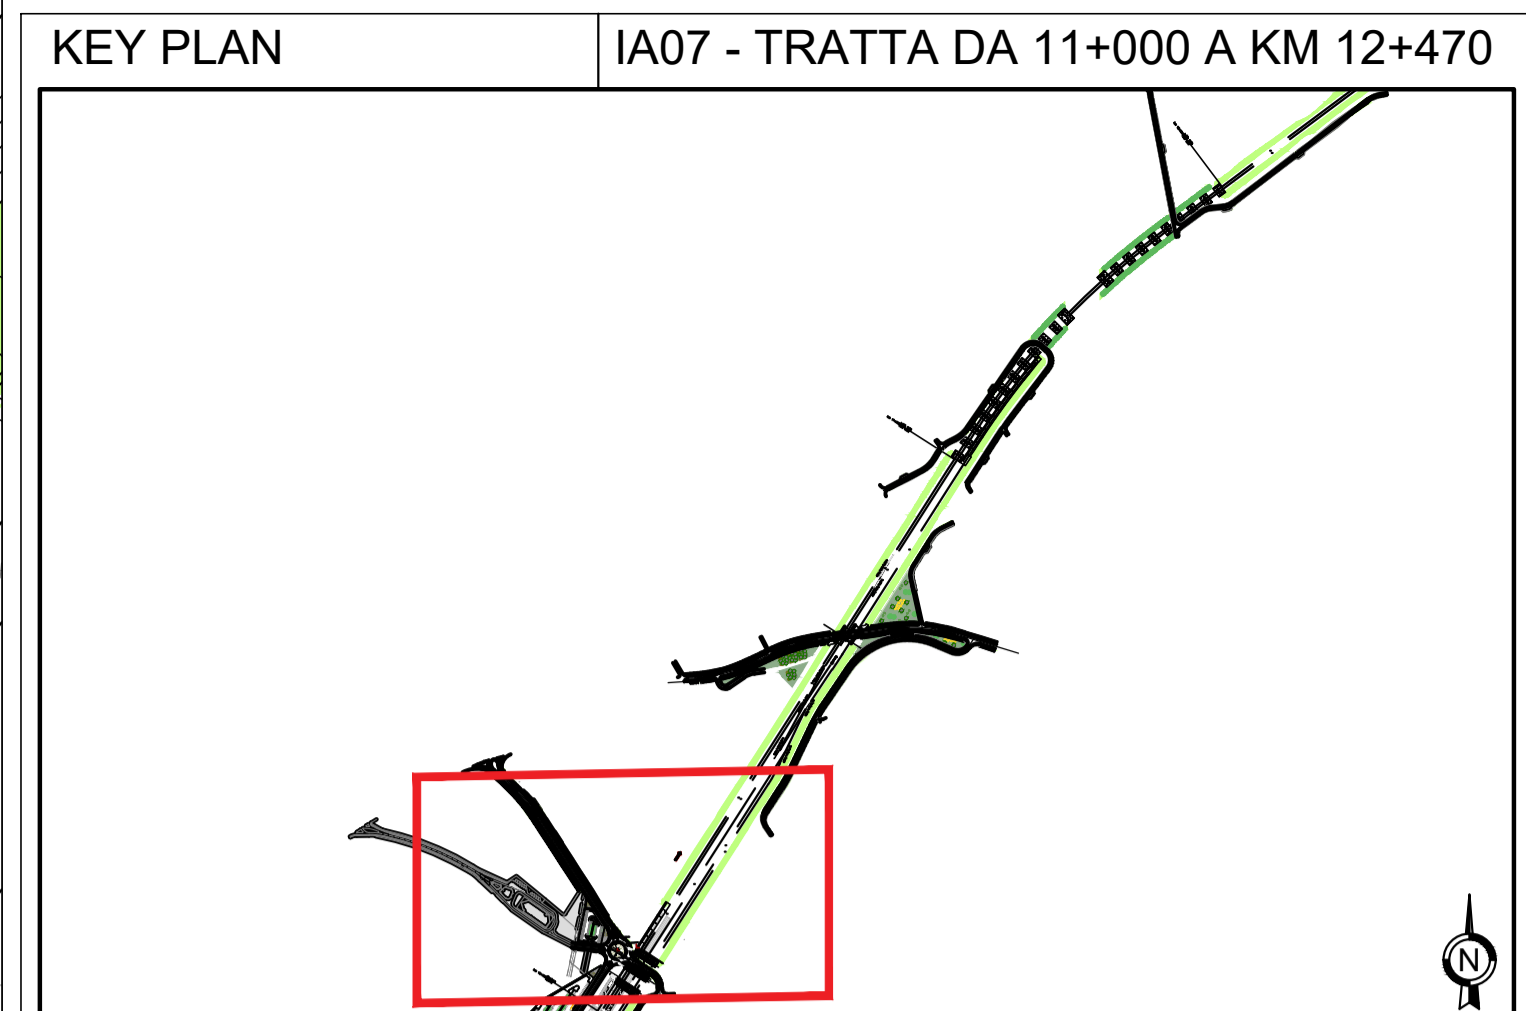
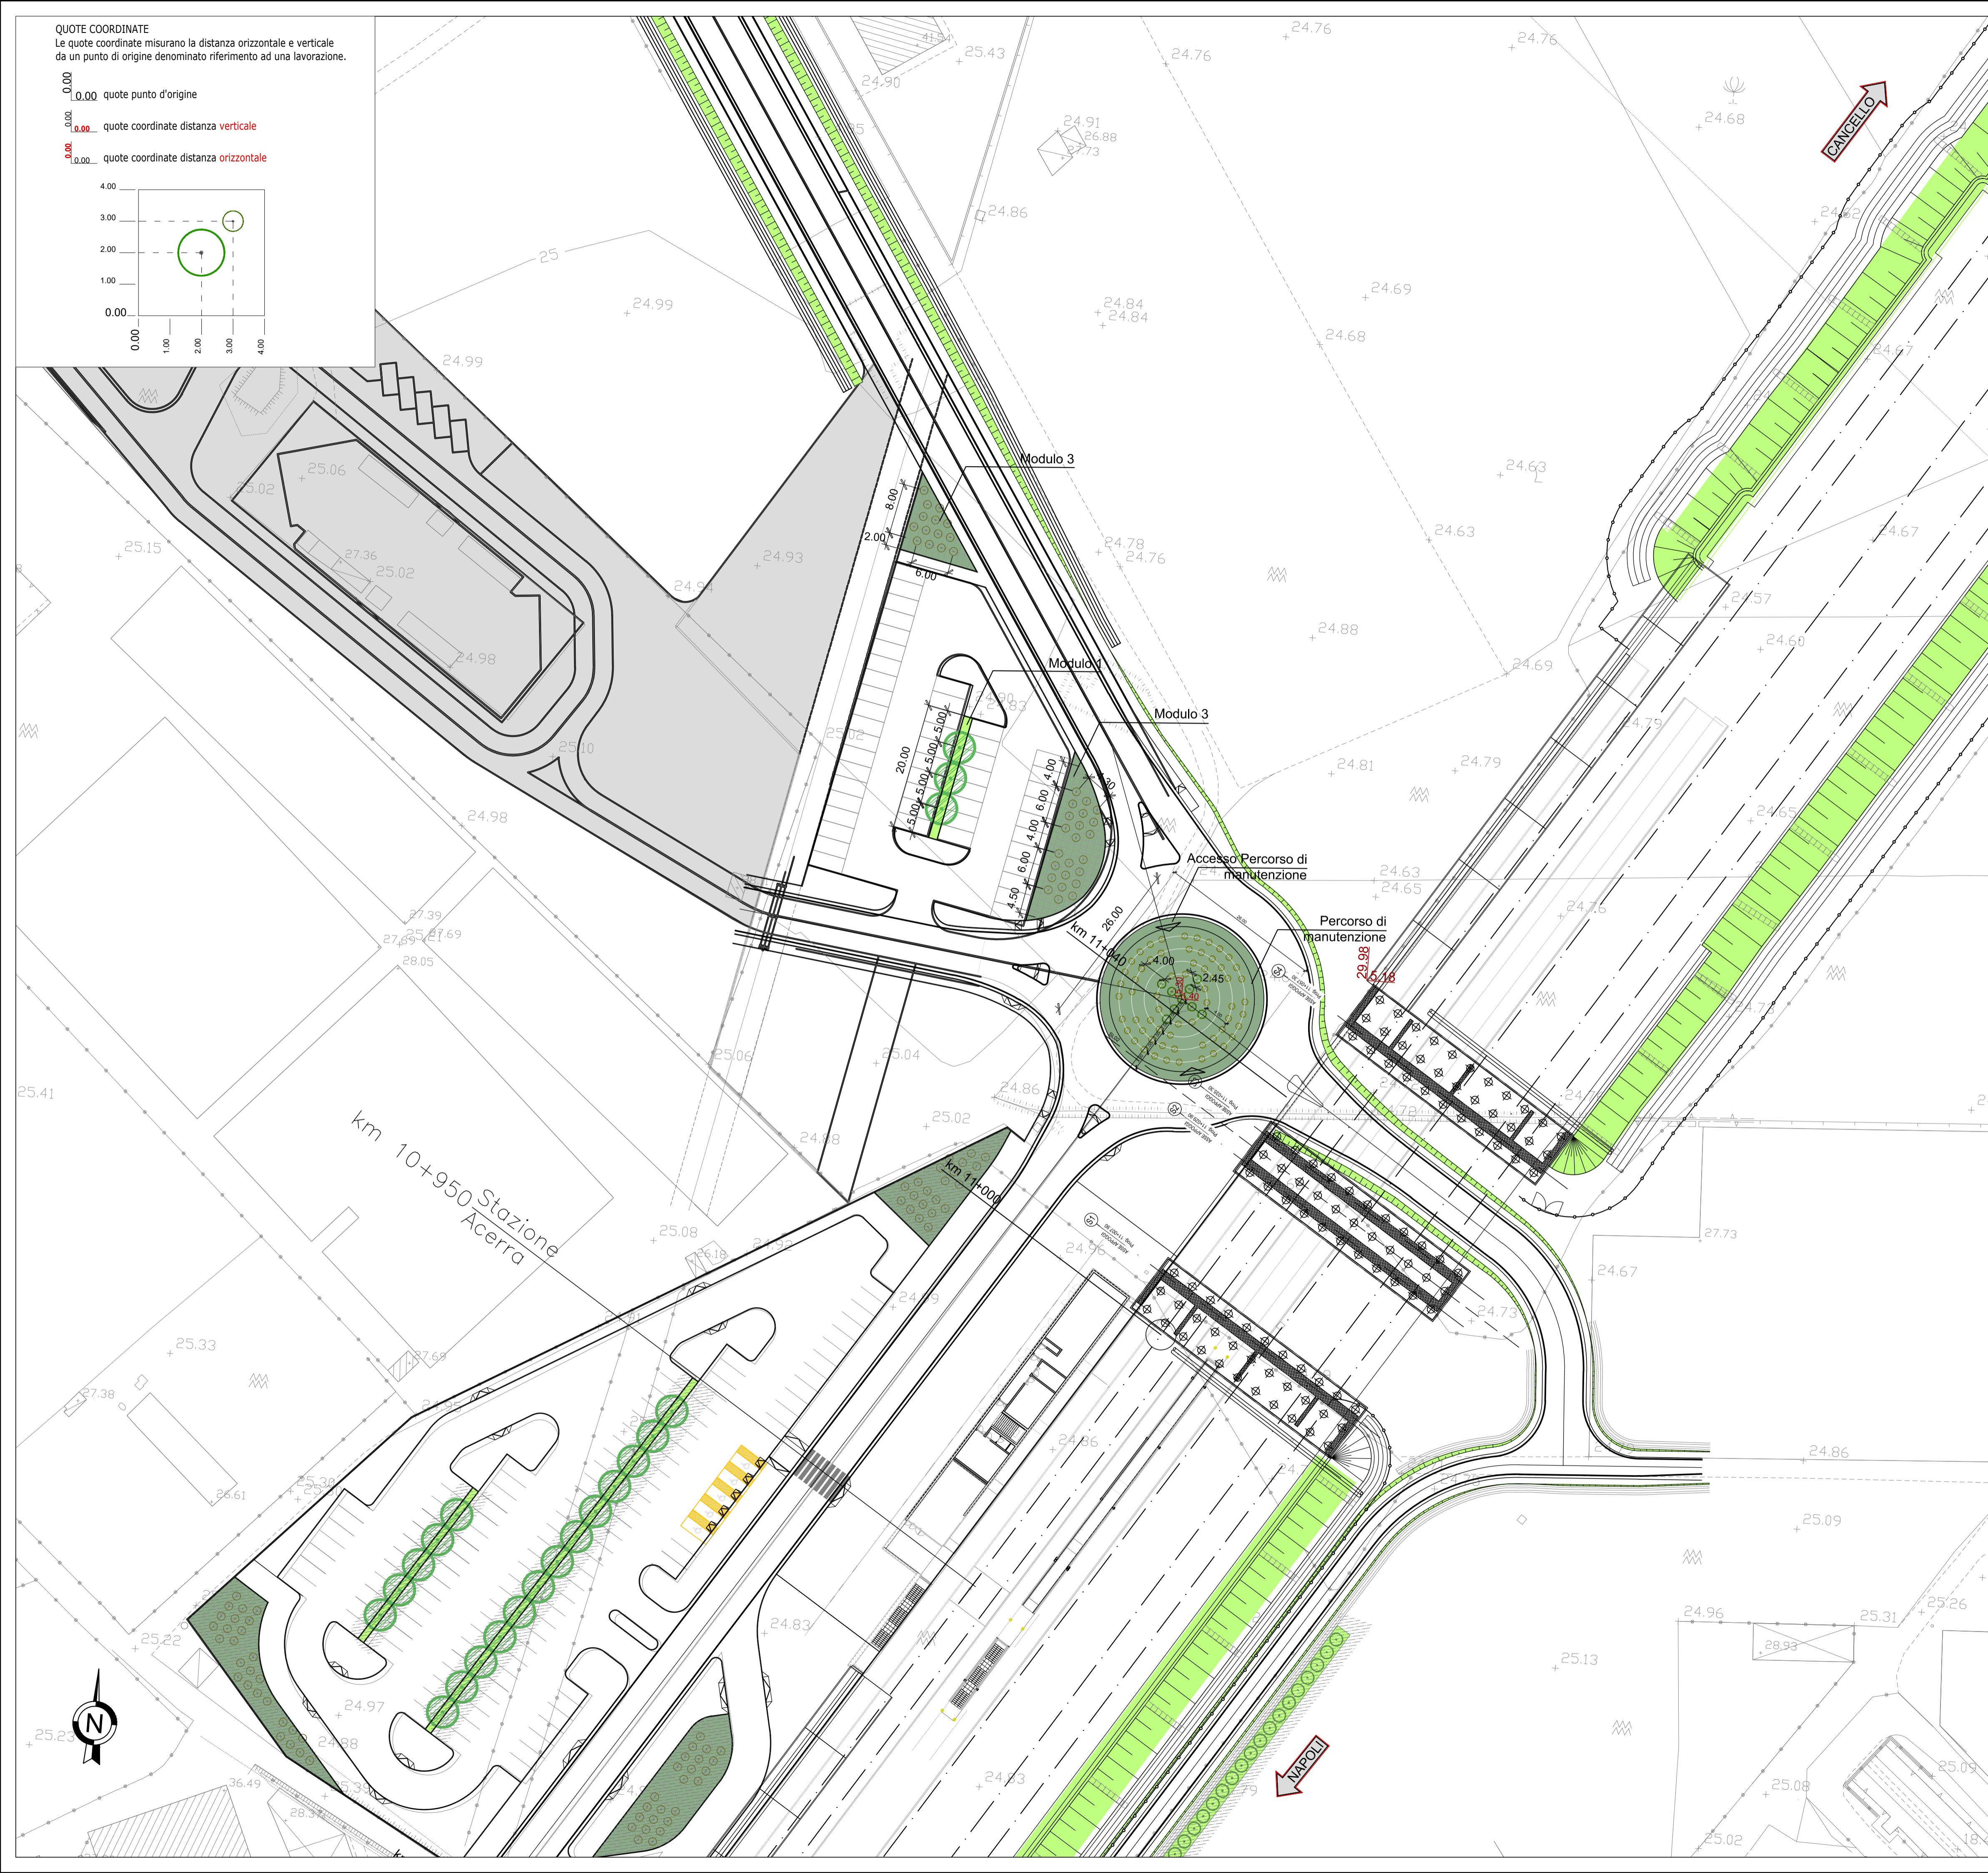


QUOTE COORDINATE
Le quote coordinate misurano la distanza orizzontale e verticale da un punto di origine denominato riferimento ad una lavorazione.

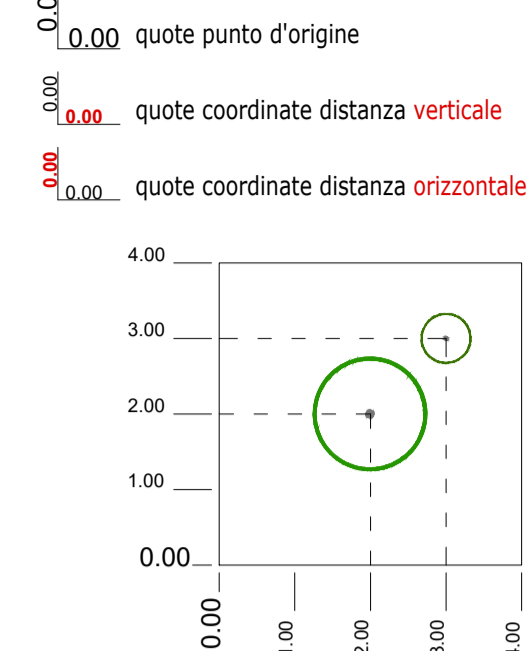

ELENCO TIPOLOGIE OPERE A VERDE
(rif. *Album dei Tipologici - elab. IF1M.0.0.E.ZZ.DX.IA.00.0.0.001-B*)

- Idrosemina
- Rotatoria con arbusti ornamentali
- MODULO 1 - Alberature in filari di IV grandezza
- MODULO 3 - Gruppi arbustivi

LEGENDA OPERE A VERDE

- SPECIE ARBUSTIVE**
- SPECIE ARBUSTIVE h>m.3
Pg - *Punica granatum L*
 - SPECIE ARBUSTIVE h<m.3
Pm - *Phillyrea media*
Pi - *Pistacia lentiscus*
Cys - *Cytisus scoparius*
Ri - *Rosa "Iceberg"*
- MODULO 1:**
- SPECIE ARBOREE IV GRANDEZZA
Ces - *Cercis siliquastrum*
- MODULO 3:**
- SPECIE ARBUSTIVE h<m.3
Cys - *Cytisus scoparius*
Ln - *Laurus nobilis*
Vt - *Viburnum tinus*
Pm - *Phyllirea media*

COMMITTENTE: RETE FERROVIARIA ITALIANA GRUPPO FERROVIE DELLO STATO ITALIANE

DIREZIONE LAVORI: GRUPPO FERROVIE DELLO STATO ITALIANE

APPALTATORE: MANDATARIA: MANDANTE:

PROGETTAZIONE: MANDATARIA: MANDANTE: S.P.A. CONSULENZA E ASSISTENZA TECNICA nel campo della GEODINAMICA

PROGETTO ESECUTIVO

LINEA FERROVIARIA NAPOLI - BARI, TRATTA NAPOLI-CANCELLO, IN VARIANTE TRA LE PK 0+000 E PK 15+585, INCLUSE LE OPERE ACCESSORIE, NELL'AMBITO DEGLI INTERVENTI DI CUI AL D.L. 133/2014, CONVERTITO IN LEGGE 164 / 2014

DISEGNO

OPERE A VERDE
IA07 - TRATTA DAL KM 11+000 A KM 12+470
IA700001 ROTATORIA AL KM 11+042 - STRALCIO DI DETTAGLIO

APPALTATORE	PROGETTAZIONE
DIRETTORE TECNICO Ing. M. PANISI 12/09/18	DIRETTORE DELLA PROGETTAZIONE Ing. A. CHECCHI 12/09/18

COMMESSA	LOTTO	FASE	ENTE	TIPO	DOC.	OPERA/DISCIPLINA	PROGR.	REV.	SCALA:
IF1M	00	E	ZZ	P8		IA0700	001	B	1:500

Rev.	Descrizione	Redatto	Data	Verificato	Data	Approvato	Data	Autorizzato Data
A	EMISSIONE	D. DARI	14/06/18	S. CANALE	15/06/18	A. RONDINARA	15/06/18	S. CANALE
B	EMISSIONE PER REV	D. DARI	10/09/18	S. CANALE	11/09/18	A. RONDINARA	11/09/18	S. CANALE

File: IF1M.0.0.E.ZZ.P8.IA.07.0.0.001-B.DWG | n. Elab.: