

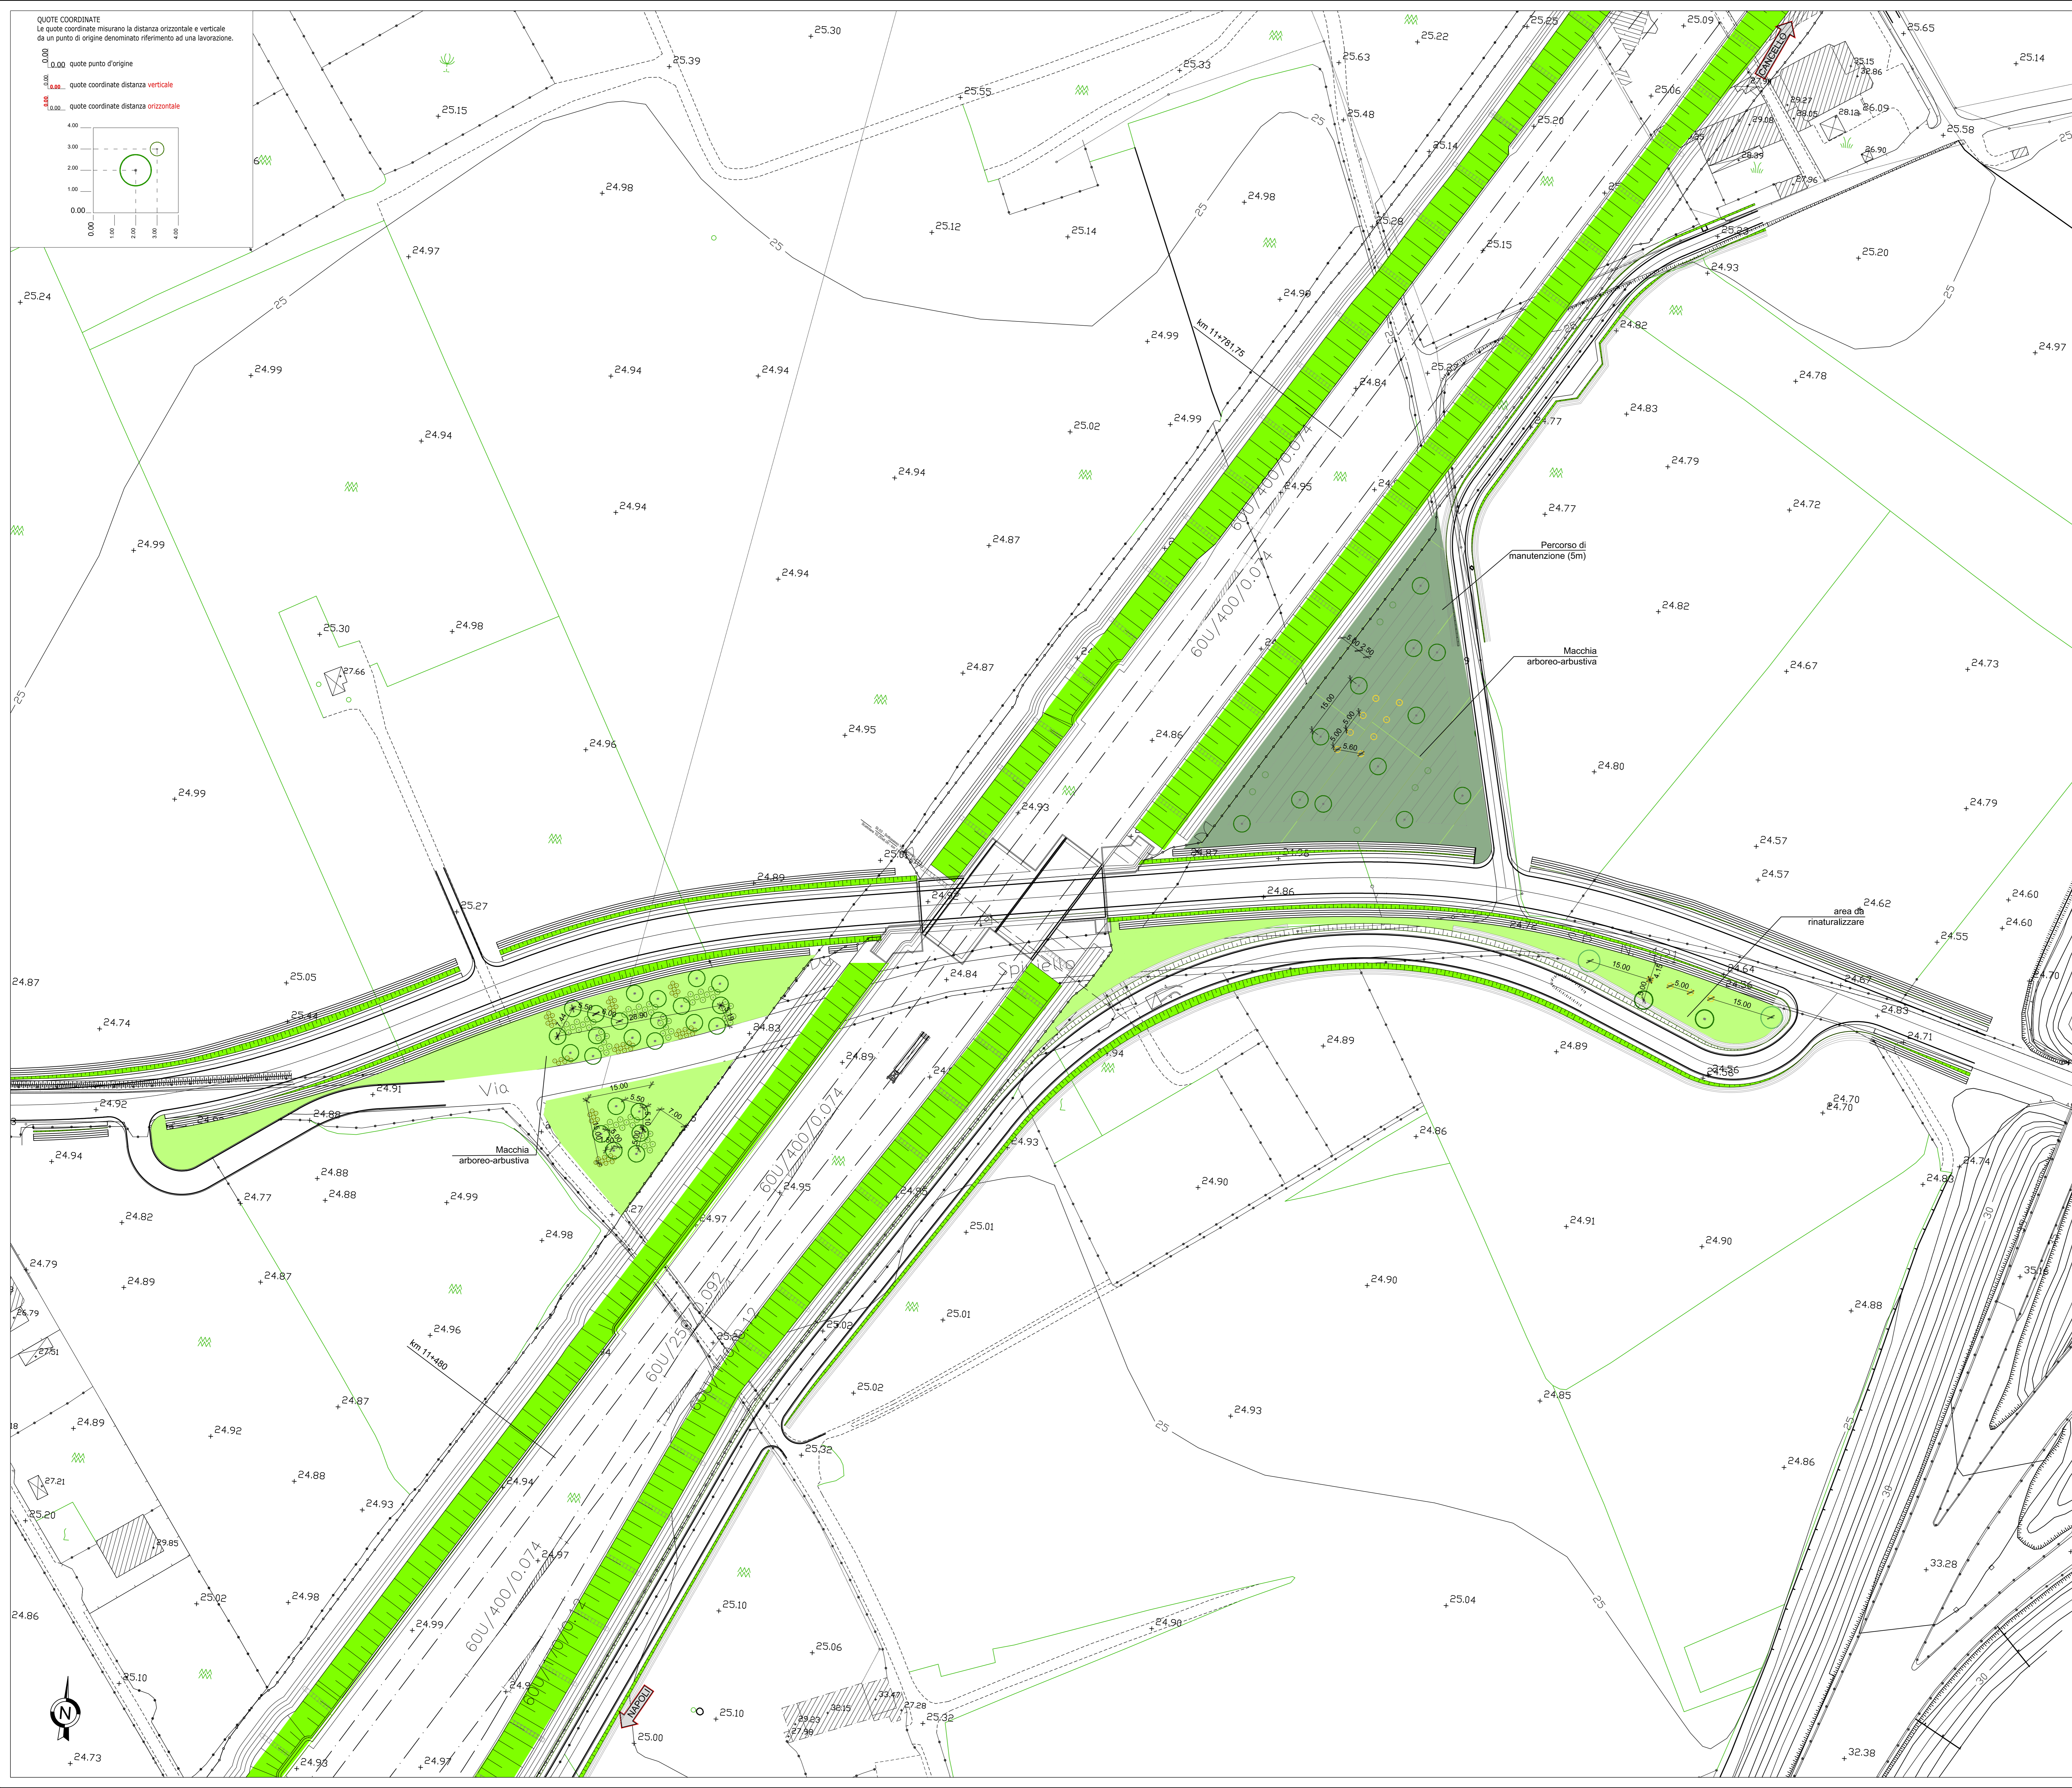


QUOTE COORDINATE
Le quote coordinate misurano la distanza orizzontale e verticale da un punto di origine denominato riferimento ad una lavorazione.

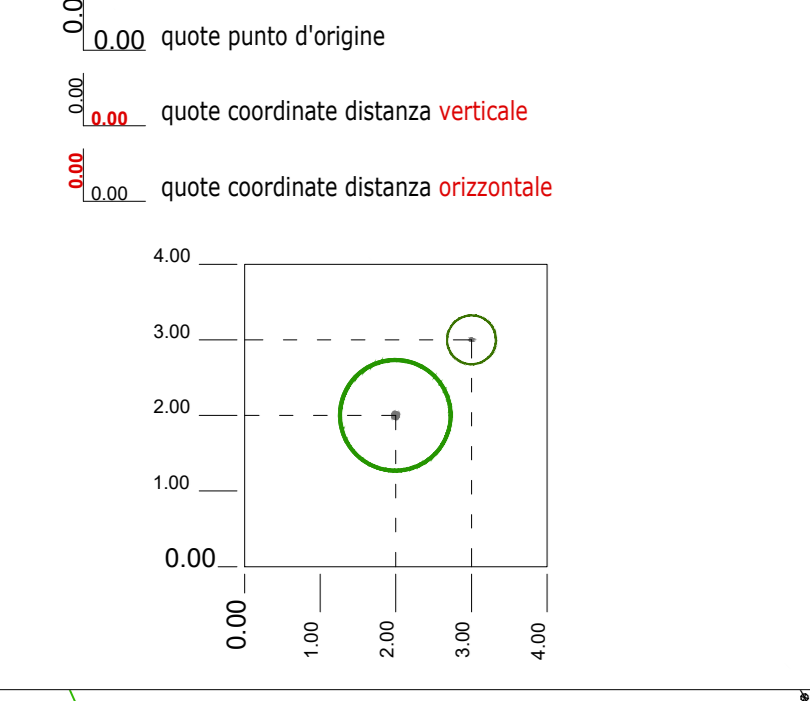

KEY PLAN IA07 - TRATTA DA 11+000 A KM 12+470

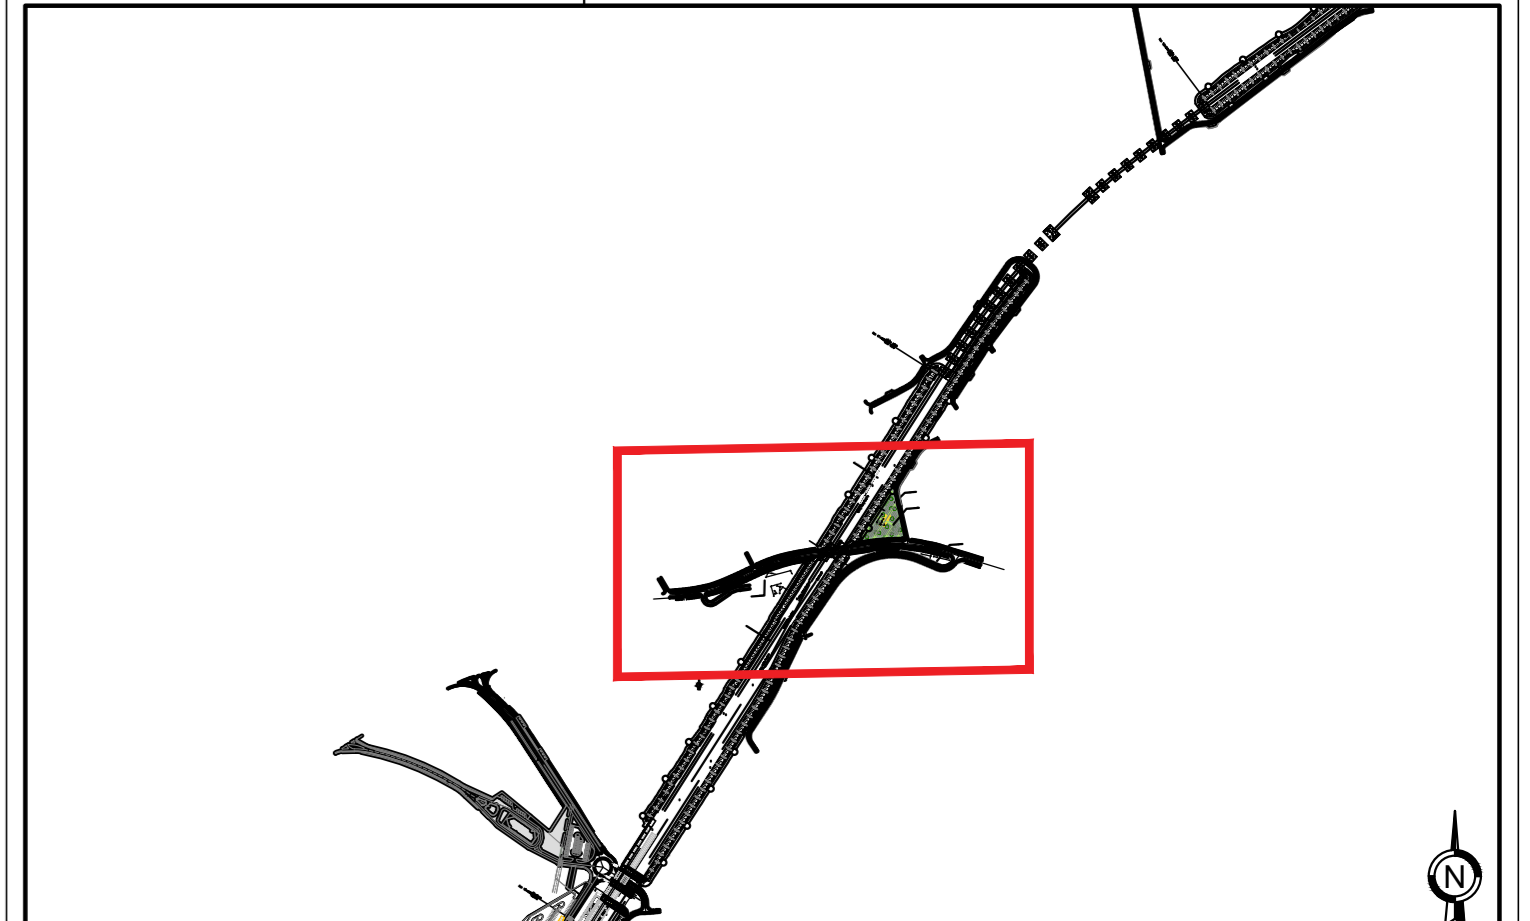

ELENCO TIPOLOGIE OPERE A VERDE
(rif. *Album dei Tipologici - elab. IF1M.0.0.E.ZZ.DX.IA.00.0.0.001-B*)

- Idrosemina
- Formazione boscata e fasce boscate in ambito ripariale_Alberi di I-III-IV Grandezza e Arbusti misti h<m. 3 e h>m.3
- Sistemazione aree intercluse_Alberi di II, III e IV Grandezza-Arbusti h<3.00 m

LEGENDA OPERE A VERDE

- SPECIE ARBOREE**
- SPECIE ARBOREE II GRANDEZZA
Ql - Quercus ilex
Sa - Salix alba
Po - Populus alba
 - SPECIE ARBOREE III GRANDEZZA
Ca - Carpinus orientalis
 - SPECIE ARBOREE IV GRANDEZZA
Am - Acer monspessulanum L.
 - SPECIE ARBOREE III GRANDEZZA
Fo - Fraxinus ornus
Sp - Salix purpurea
- SPECIE ARBUSTIVE**
- SPECIE ARBUSTIVE h<m.3
Pm - Phillyrea media
Cys - Cytisus scoparius
 - SPECIE ARBUSTIVE h>m.3
Sp - Salix purpurea
Ra - Rhamnus alaternus
Sc - Salix caprea

- Sistemazione aree intercluse in ambito periurbano
- Ql - Quercus ilex
 - Ca - Carpinus orientalis
 - Am - Acer monspessulanum L.
 - Pm - Phillyrea media
 - Cys - Cytisus scoparius

- Formazione boscata e fasce boscate in ambito periurbano
- Sa - Salix alba, Po - Populus alba
 - Fo - Fraxinus ornus
 - Am - Acer monspessulanum L.
 - Sp - Salix purpurea, Sc - Salix caprea, Ra - Rhamnus alaternus
 - Pm - Phillyrea media, Vt - Viburnum tinus,

COMMITTENTE: RFI RETE FERROVIARIA ITALIANA GRUPPO FERROVIE DELLO STATO ITALIANO

DIREZIONE LAVORI: ITALFERR GRUPPO FERROVIE DELLO STATO ITALIANO

APPALTATORE: salini impregilo ASTALDI

PROGETTAZIONE: SYSTRA SOTECNI ROCKSOIL

PROGETTO ESECUTIVO
LINEA FERROVIARIA NAPOLI - BARI, TRATTA NAPOLI-CANCELLO, IN VARIANTE TRA LE PK 0+000 E PK 15+585, INCLUSE LE OPERE ACCESSORIE, NELL'AMBITO DEGLI INTERVENTI DI CUI AL D.L. 133/2014, CONVERTITO IN LEGGE 164 / 2014

DISEGNO
OPERE A VERDE
IA07 - TRATTA DAL KM 11+000 A KM 12+470
IA700003 AREE INTERCLUSE NUOVA VIABILITA' AL KM 11+390 - STRALCIO DI DETTAGLIO

APPALTATORE	PROGETTAZIONE
DIRETTORE DELLA TECNICO Ing. M. PANISI 12/09/18	DIRETTORE DELLA PROGETTAZIONE Ing. A. CHECCHI 12/09/18

COMMESSA	LOTTO	FASE	ENTE	TIPO DOC.	OPERA/DISCIPLINA	PROGR.	REV.	SCALA:
IF1M	00	E	ZZ	P8	IA0700	004	B	1:500

Rev.	Descrizione	Redatto	Data	Verificato	Data	Approvato	Data	Autorizzato	Data
A	EMMISSIONE	D. DANI	14/09/18	S. CANALE	15/09/18	A. RONDANNA	15/09/18	S. CANALE	
B	EMMISSIONE PER REV.	D. DANI	10/09/18	S. CANALE	11/09/18	A. RONDANNA	11/09/18		