

ELENCO TIPOLOGIE OPERE A VERDE  
(rif. *Album dei Tipologici - elab. IF1M.0.0.E.ZZ.DX.IA.00.0.0.001-B*)

- Idrosemina
- Sistemazione aree intercluse\_Alberi di II, III e IV Grandezza-Arbusti h<3.00 m
- Filari arborei singoli\_Alberi di I e IV Grandezza-Alberature miste



LEGENDA OPERE A VERDE

- SPECIE ARBOREE**
- SPECIE ARBOREE - I GRANDEZZA  
Jr - *Junglans regia*  
Pni - *Populus nigra italica*  
Pp - *Pinus pinea*  
Cs - *Cupressus sempervirens*
  - SPECIE ARBOREE III GRANDEZZA  
Ca - *Carpinus orientalis*
  - SPECIE ARBOREE - II GRANDEZZA  
Qi - *Quercus ilex*
  - SPECIE ARBOREE IV GRANDEZZA  
Am - *Acer monspessulanum L.*  
Ces - *Cercis siliquastrum*

- SPECIE ARBUSTIVE**
- SPECIE ARBUSTIVE h<m.3  
Pm - *Phillyrea media*  
Cys - *Cytisus scoparius*

- Sistemazione aree intercluse in ambito urbano**
- Qi - *Quercus ilex*
  - Ca - *Carpinus orientalis*
  - Am - *Acer monspessulanum L.*
  - Pm - *Phillyrea media*
  - Cys - *Cytisus scoparius*

- Filari arborei singoli in ambito agricolo**
- Jr - *Junglans regia*
  - Pni - *Populus nigra italica*
  - Pp - *Pinus pinea*
  - Cs - *Cupressus sempervirens*
  - Ces - *Cercis Siliquastrum*

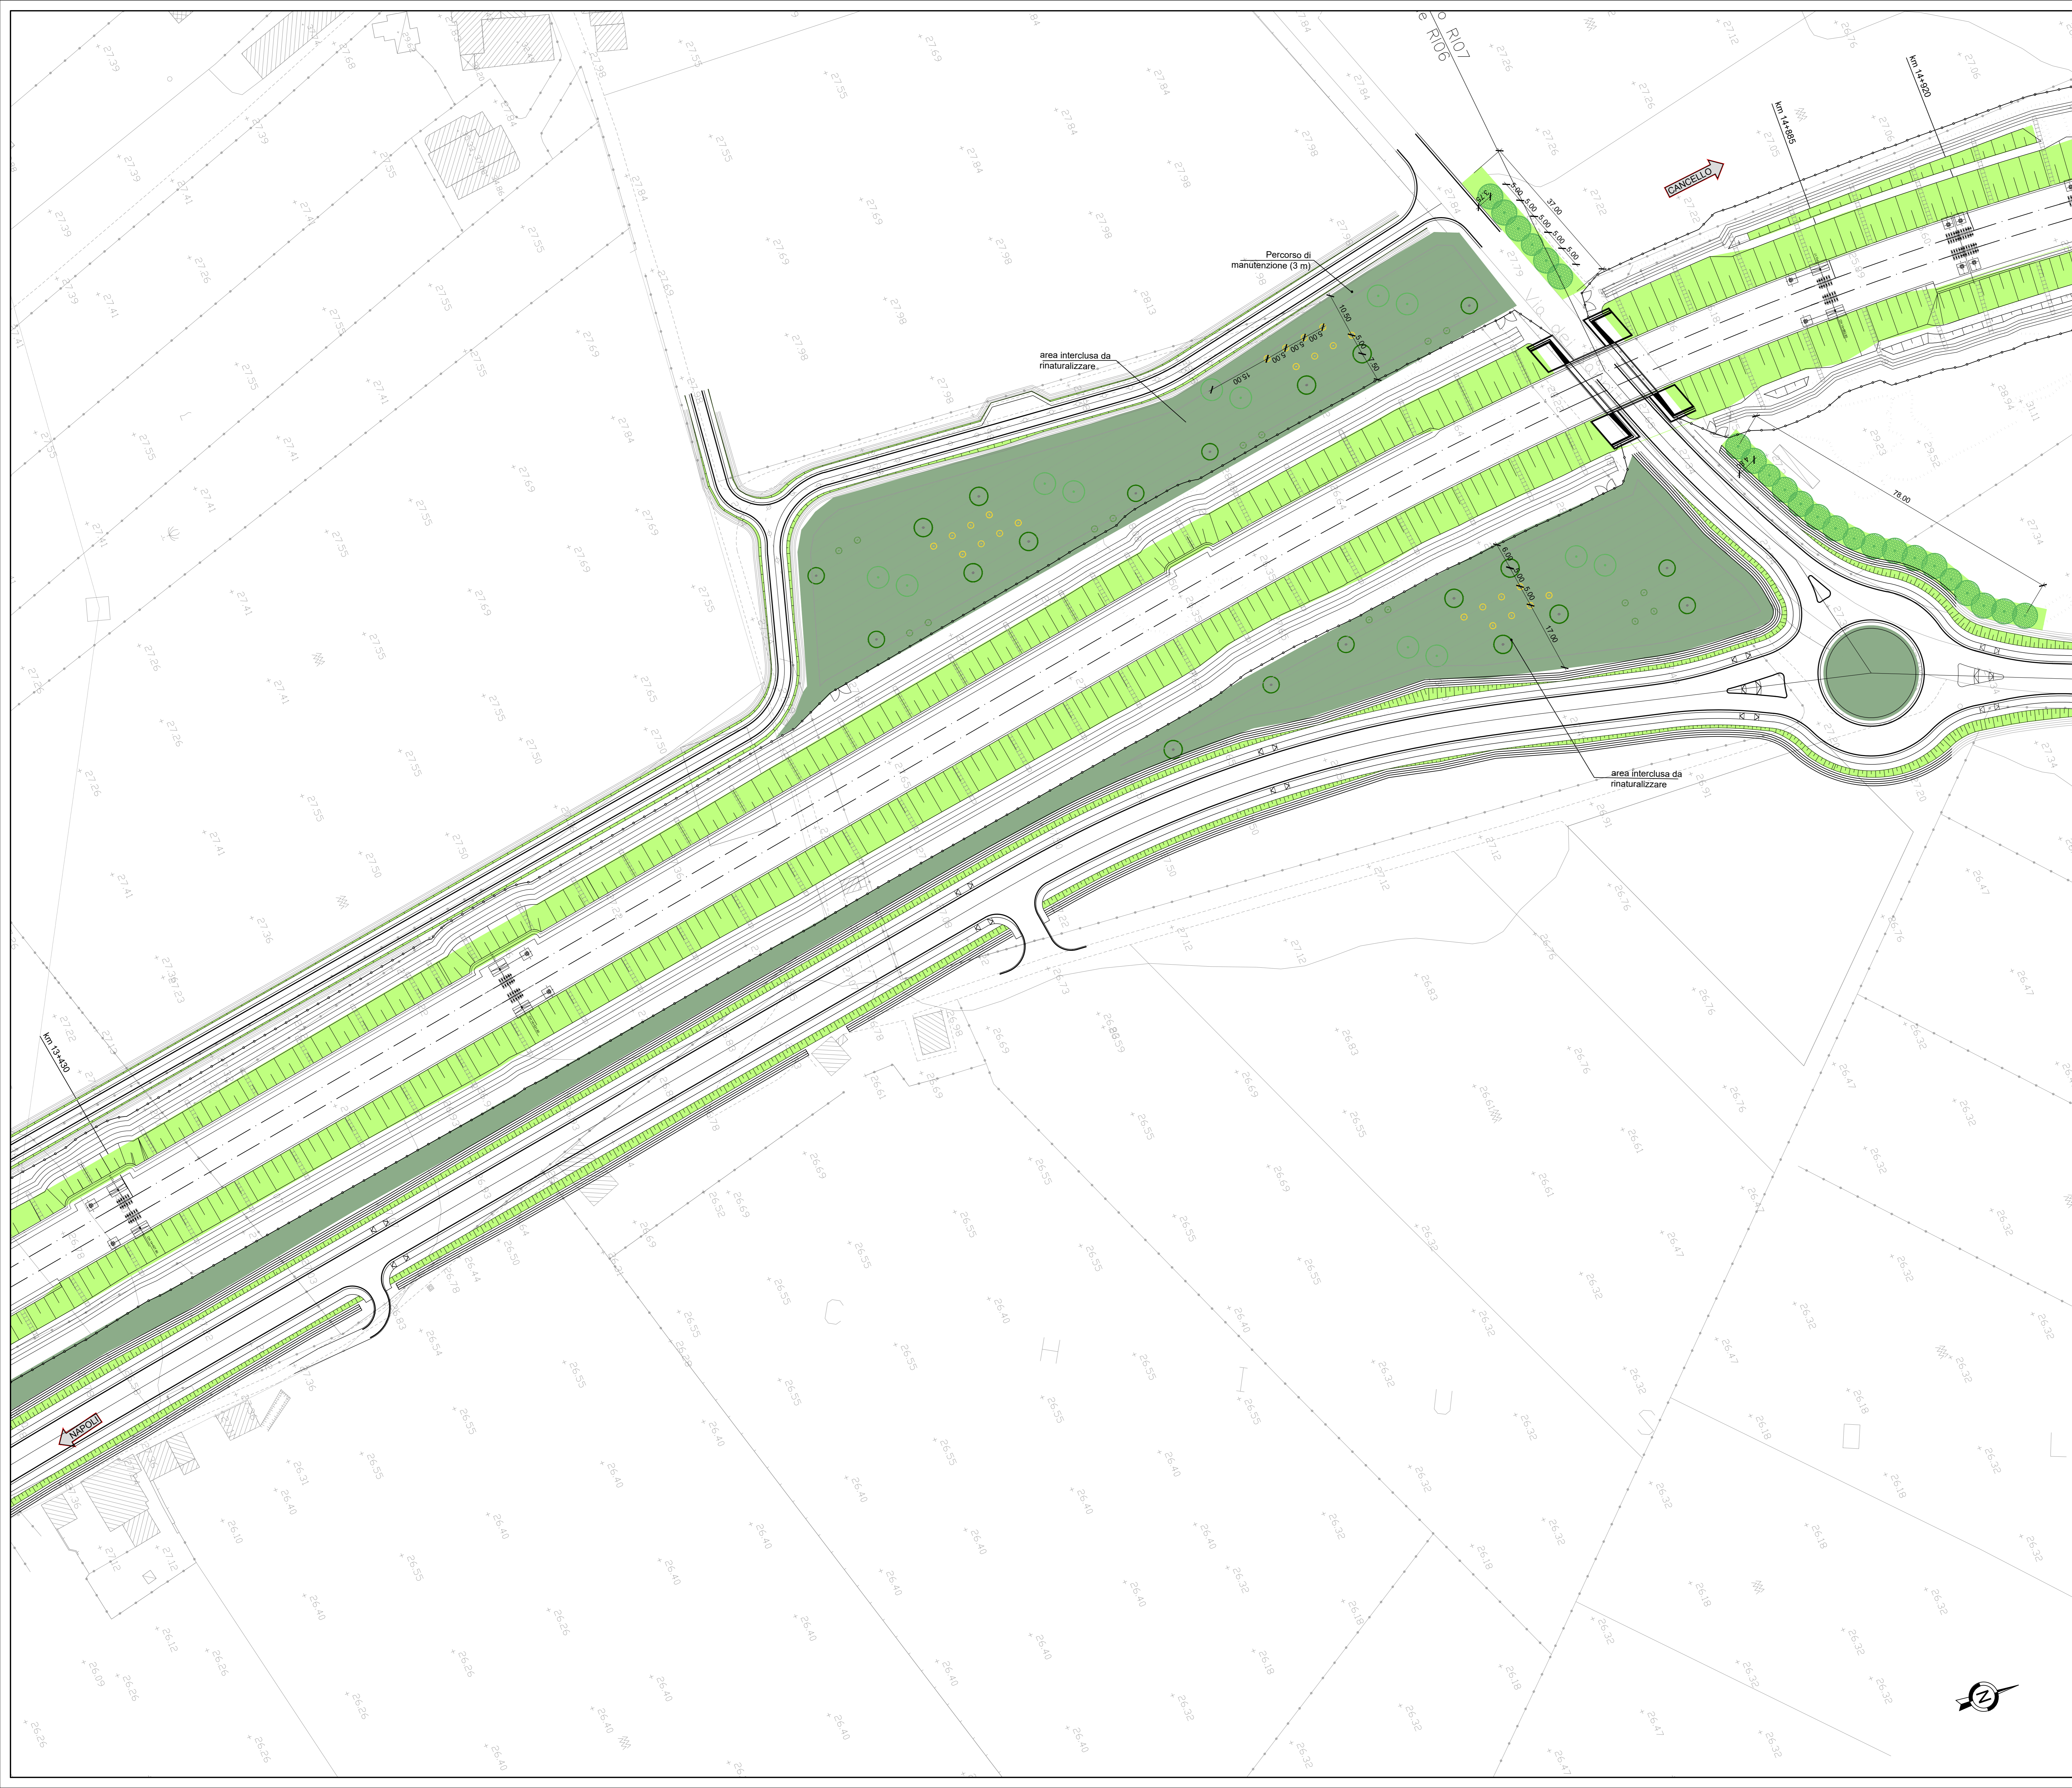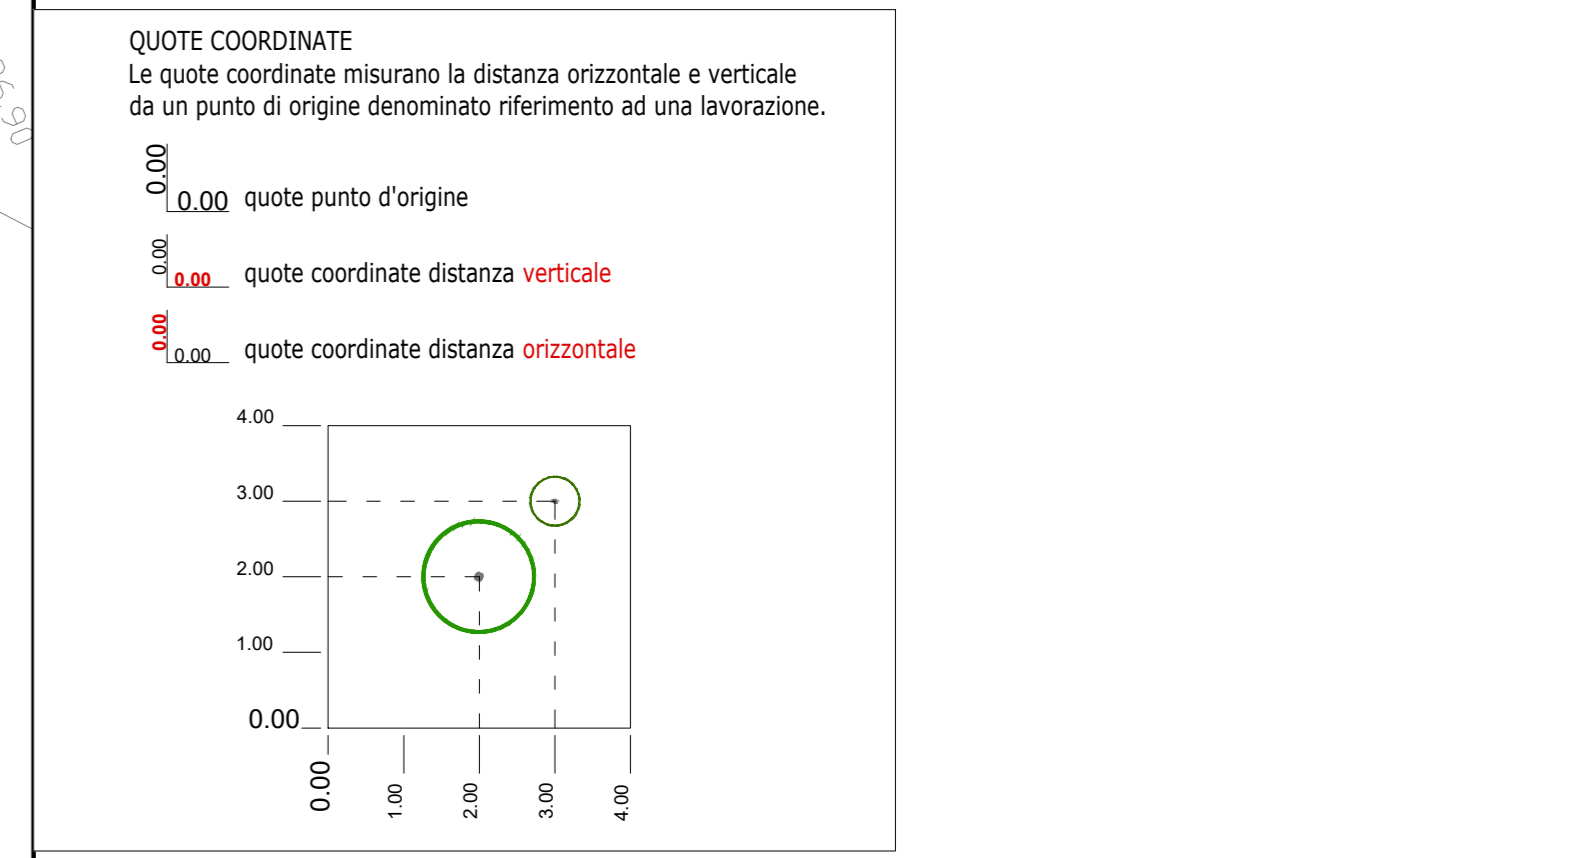

COMMITTENTE: **RFI**  
RETE FERROVIARIA ITALIANA  
GRUPPO FERROVIE DELLO STATO ITALIANO

DIREZIONE LAVORI: **ITALFERR**  
GRUPPO FERROVIE DELLO STATO ITALIANO

APPALTATORE: **salini impregilo** **ASTALDI**

PROGETTAZIONE: **SYSTRA** **SOTECNI** **ROCKSOIL**

**PROGETTO ESECUTIVO**  
**LINEA FERROVIARIA NAPOLI - BARI, TRATTA NAPOLI-CANCELLO, IN VARIANTE TRA LE PK 0+000 E PK 15+585, INCLUSE LE OPERE ACCESSORIE, NELL'AMBITO DEGLI INTERVENTI DI CUI AL D.L. 133/2014, CONVERTITO IN LEGGE 164 / 2014**  
DISEGNO  
OPERE A VERDE  
IA08 - TRATTA DA KM 13+400 A KM 15+560  
IA80004 da Km 14+430 a Km 14+885 - Stralcio planimetrico di dettaglio

APPALTATORE	PROGETTAZIONE		
DIRETTORE DELLA TECNICO Ing. M. PANISI 12/09/18	DIRETTORE DELLA PROGETTAZIONE Ing. A. CHECCHI 12/09/18		
COMMESSA	LOTTO	FASE	ENTE TIPO DOC.
IF1M	00	E	ZZ PZ
OPERADISCIPLINA	PROGR.	REV.	SCALA:
IA08004	004	B	1:500

Rev.	Descrizione	Redatto	Data	Verificato	Data	Approvato	Data	Autorizzato	Data
A	EMMISSIONE	D. DARI	14/09/18	S. CANALE	15/09/18	A. RONDANNA	15/09/18	S. CANALE	
B	EMMISSIONE PER REV.	D. DARI	10/09/18	S. CANALE	11/09/18	A. RONDANNA	11/09/18		

Fik:IF1M.0.0.E.ZZ.PZ.IA.08.0.004-B.DWG n. Elab: \_\_\_\_\_