
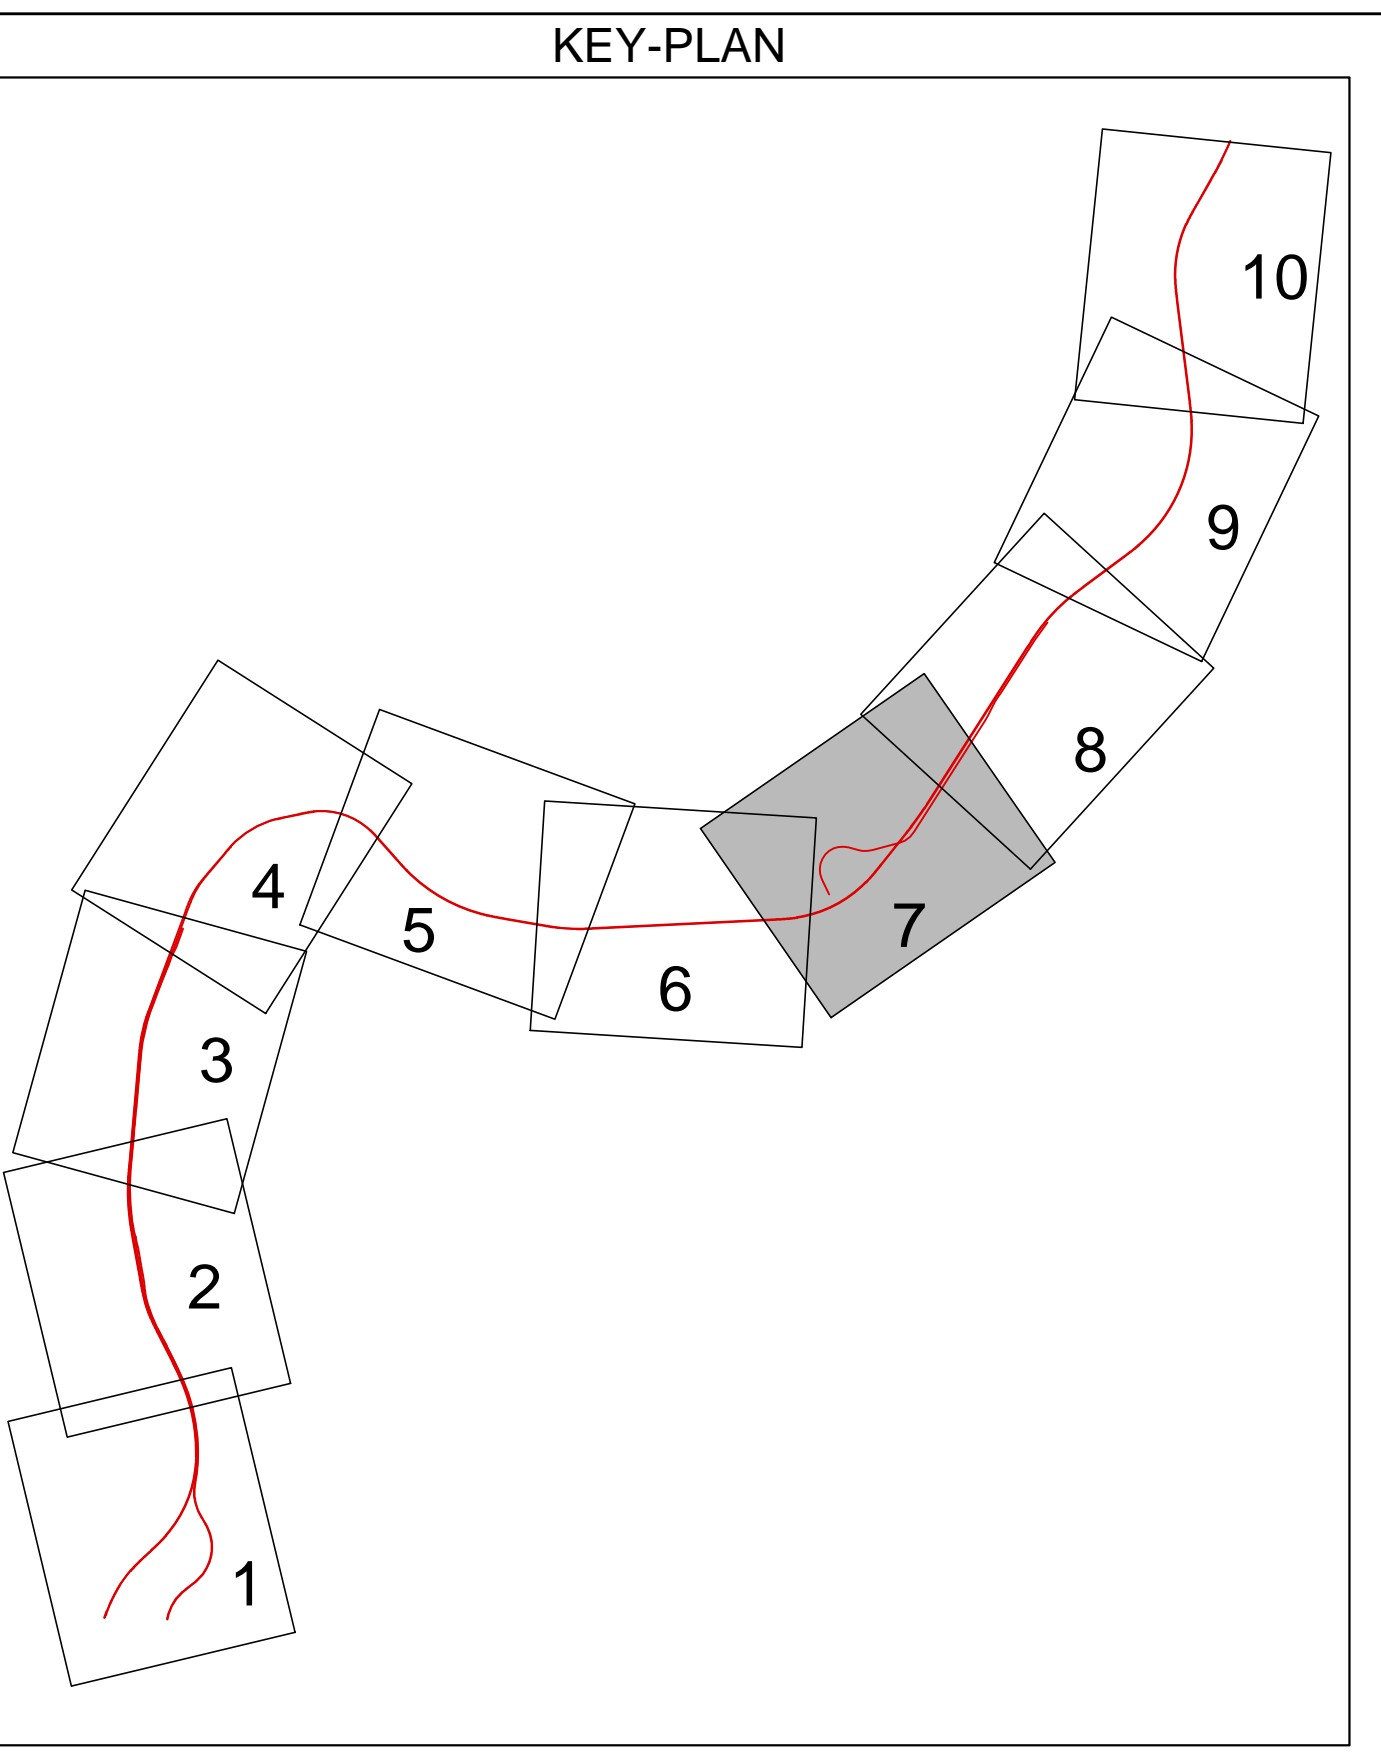


AREA TRF-01
 ATTIVITA' PREVISTE PER LA GESTIONE DEI RIFIUTI PRESENTI SULL'AREA

- 1) Perimetrazione di dettaglio dei cumuli
- 2) Valutazione dei volumi di trave presenti
- 3) Campionamento ed analisi di classificazione e omologhi rifiuti
- 4) Allestimento di un'opposta area di cantiere, tramite ditta autorizzata, per la esecuzione in sicurezza delle operazioni di rimozione
- 5) Rimozione dei primi 10 cm di suolo sottostante che sarà gestito come rifiuto
- 6) Campionamento ed analisi del suolo in corrispondenza delle zone di infissione delle trave
- 7) In caso di contaminazione del suolo rimozione dello strato contaminato che sarà gestito come rifiuto e prelievo di 1 campione di suolo ogni 100 mq di area di sedime interessata dall'eventuale contaminazione

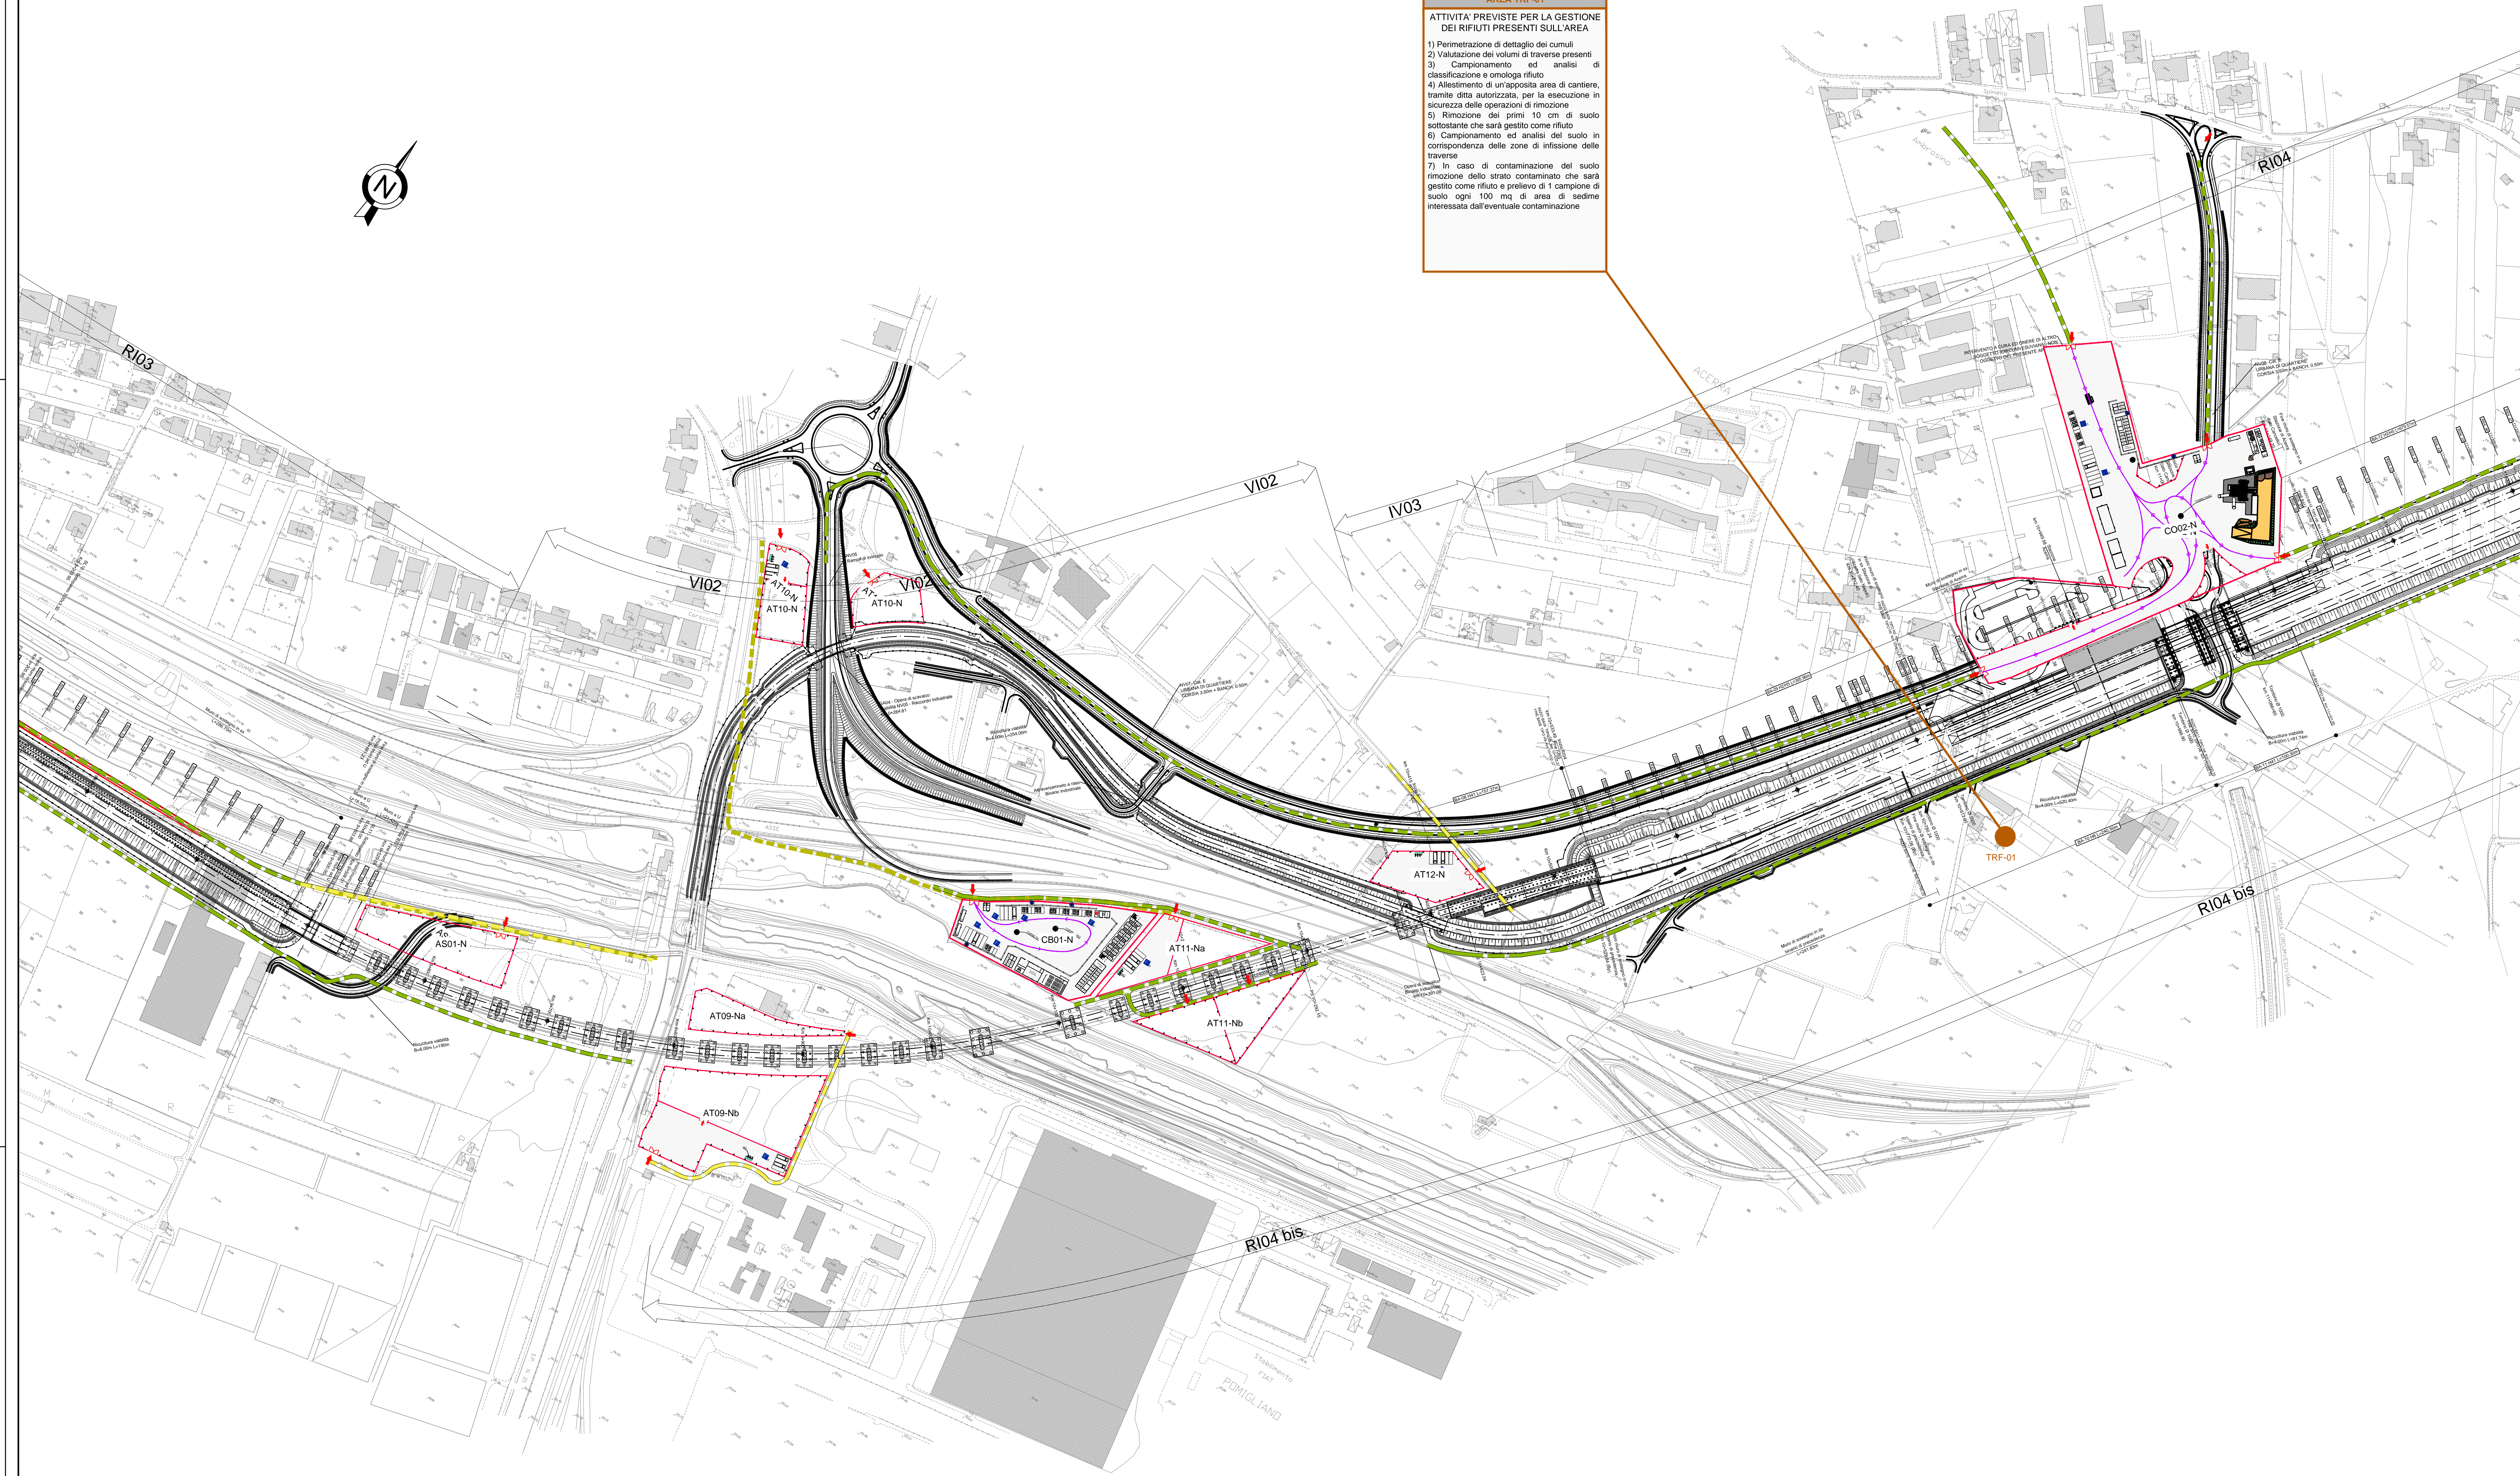

LEGENDA

- AREA INTERESSATA DA PRESENZA DI CUMULI DI RIFIUTI ABBANDONATI SOPRASUOLO
- AREA RECINTATA CON TRAVESE FERROVIARIE IN LEGNO
- TRF-01

STIMA DI MASSIMA DEI QUANTITATIVI DI RIFIUTI SOPRASUOLO PRESENTI DIFFERENZIATI PER CODICI CER (t/ov)

ART.	TIPOLOGIA DI RIFIUTO	CODICE CER	FAMIGLIA CER	DESCRIZIONE	MATERIA RIFIUTO	CATEGORIA RIFIUTO	QUANTITA' (t/ov)	AREA ALTRE (t/ov)
1	Bottiglie e tanche in plastica	15 01 02	Rifiuti di imballaggio	Imballaggi in plastica	Plastica	Speciali	64	17
2	Bidon in metallo	15 01 04	Rifiuti di imballaggio	Imballaggi metallici	Metallo	Speciali	126	34
3	Imballaggi	15 01 06	Rifiuti di imballaggio	Imballaggi in materiale misto	Materiale misto	Speciali	1275	340
4	Imballaggi	15 01 10	Rifiuti di imballaggio	Imballaggi contenenti residui di sostanze pericolose	Vari	Speciali	26	7
5	Bottiglie	15 01 07	Rifiuti di imballaggio	Imballaggi in vetro	Vetro	Speciali	4	1
6	Stracci ed indumenti	15 02 03	Rifiuti di imballaggio	Avanzi di tessile fibroso	Materiale misto	Speciali	3	1
7	Pneumatici	16 01 03	Rifiuti non specificati altrimenti	Pneumatici fuori uso	Gomma	Speciali	128	34
8	Veicoli fuori uso	18 01 06	Rifiuti non specificati altrimenti	Veicoli fuori uso	Metallo	Speciali	170	0
9	Cemento	17 01 01	Rifiuti da operazioni di demolizione	Cemento	Demolizioni	Speciali	319	65
10	Motore	17 01 02	Rifiuti da operazioni di demolizione	Motore	Demolizioni	Speciali	8	2
11	Carrozze	17 01 03	Rifiuti da operazioni di demolizione	Materiale e ceramica	Demolizioni	Speciali	6	2
12	Materiali misti	17 01 07	Rifiuti da operazioni di demolizione	Miscugli di scorie di demolizione	Demolizioni	Speciali	6	2
13	Legno	17 02 01	Rifiuti da operazioni di demolizione	Legno	Legno	Speciali	4	1
14	Pezzi di plastica	17 02 03	Rifiuti da operazioni di demolizione	Plastica	Plastica	Speciali	3	1
15	Vetro	20 01 02	Rifiuti urbani	Vetro	Vetro	Urbani	3	1
16	Veicoli	20 01 10	Rifiuti urbani	Abbigliamento	Tessili	Urbani	13	3
17	Materiali e dotti	20 01 11	Rifiuti urbani	Prodotti tessili	Tessili	Urbani	13	3
18	Elettrodomestici fuori uso	20 01 23	Rifiuti urbani	Apparecchiatura elettrica fuori uso	Materiale misto	Urbani	6	2
19	Elettrodomestici fuori uso	20 01 40	Rifiuti urbani	Apparecchiatura elettronica fuori uso	Materiale misto	Urbani	64	17
20	Legno con sostanze pericolose	20 01 36	Rifiuti urbani	Legno con sostanze pericolose	Legno	Urbani	0	0
21	Vari	20 03 01	Rifiuti urbani	Rifiuti di demolizione	Materiale misto	Urbani	1530	408
22	Rifiuti ingombranti	20 03 02	Rifiuti urbani	Rifiuti ingombranti	Demolizioni	Urbani	255	68
23	Ferro e acciaio	17 04 05	Rifiuti da costruzione	ne	ne	Speciali	4	1
24	Metallo misto	17 04 07	Rifiuti da costruzione	ne	ne	Speciali	4	1
25	Lattine di eroga	17 06 00	Rifiuti da operazioni di demolizione	Materiale da demolizione	Demolizioni	Speciali	0	0

COMMITTENTE: **RFI RETE FERROVIARIA ITALIANA GRUPPO FERROVIE DELLO STATO ITALIANE**

DIREZIONE LAVORI: **ITALFERR GRUPPO FERROVIE DELLO STATO ITALIANE**

APPALTATORE: **MANDATARIA: salini impregilo MANDANTE: ASTALDI**

PROGETTAZIONE: **MANDATARIA: SYSTRA MANDANTI: SOTECNI, ROCK SOL**

PROGETTO ESECUTIVO

LINEA FERROVIARIA NAPOLI - BARI, TRATTA NAPOLI-CANCELLO, IN VARIANTE TRA LE PK 0+000 E PK 15+585, INCLUSE LE OPERE ACCESSORIE, NELL'AMBITO DEGLI INTERVENTI DI CUI AL D.L. 133/2014, CONVERTITO IN LEGGE 164 / 2014

DISEGNO

PROGETTO AMBIENTALE DELLA CANTIERIZZAZIONE
 GESTIONE RIFIUTI SOPRASUOLO
 PLANIMETRIA DI INDIVIDUAZIONE E PERIMETRAZIONE DELLE AREE INTERESSATE

Tav. 7

APPALTATORE		PROGETTAZIONE	
DIRETTORE TECNICO	Ing. M. PANISI	DIRETTORE DELLA PROGETTAZIONE	Ing. A. CHECCHI

COMMESSA	LOTTO	FASE	ENTE	TIPO DOC.	OPERAZIONE	PROGR.	REV.	SCALA:
IF1M	00	E	ZZ	PE	TA000X	017	B	1:2.000

Rev.	Descrizione	Redatto	Data	Verificato	Data	Approvato	Data	Autorizzato	Data
A	EMMISSIONE	SM	14/01/14	CANCE	10/01/14	ROBERRA	10/01/14	CANCE	
B	EMMISSIONE PER RUV	SM	10/01/14	CANCE	11/01/14	ROBERRA	11/01/14		

File: IF1M.0.0.E.ZZ.PE.TA.00.X.017.B.DWG n. Emis: 1