


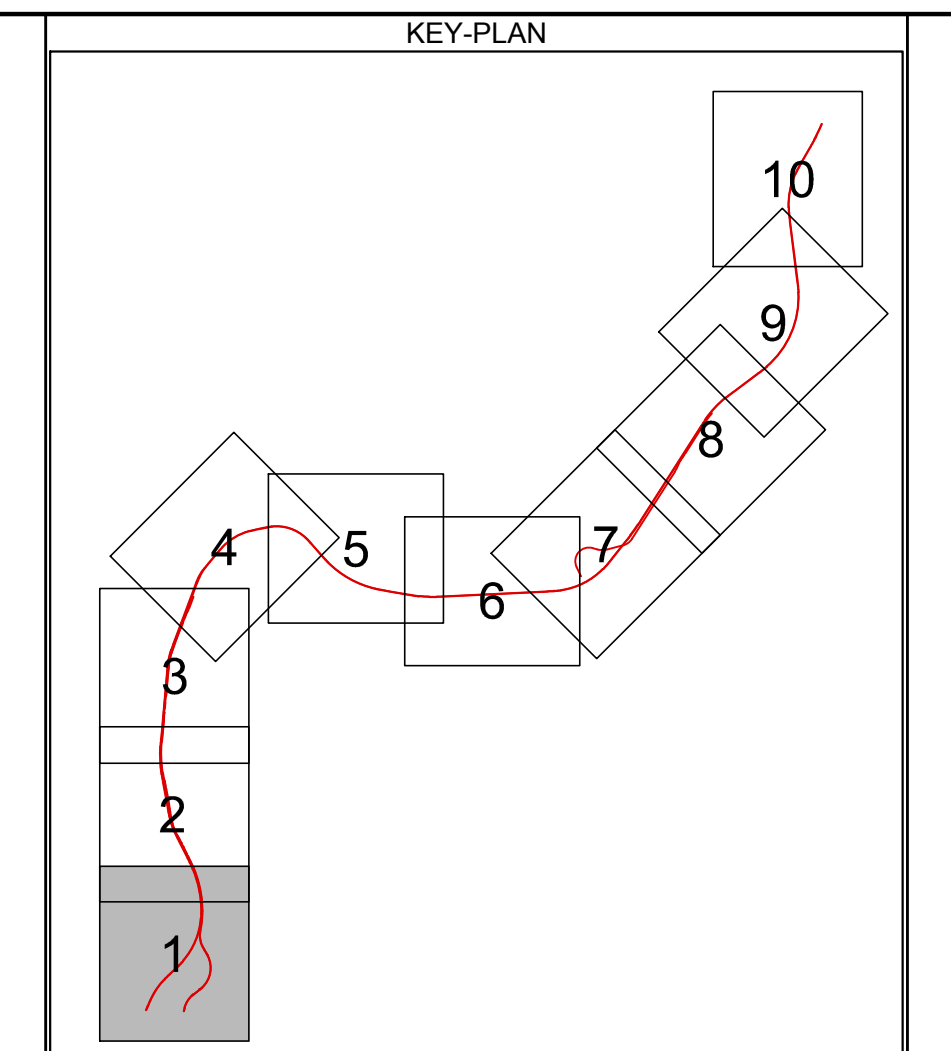

NOTA BENE

- E43PZ
- E44PZ
- E45PZ
- E46PZ
- E47PZ
- E48PZ
- E49PZ
- E50PZ
- E51PZ

PIEZOMETRI PER IL MONITORAGGIO IN FASE DI SCARICO GALLERIA ARTIFICIALE GA01A



- LEGENDA**
- Rv-Rp** Tenere vegetale (Rv) e terreno di riporto (Rp)
 - DI** Depositi piroclastici vulcano-sedimentari rimaneggiati e depositi fluviali di origine carbonatica e vulcanoclastica. Localmente sono presenti sabbie e limi argillosi di origine lagunare e lacustre. **Olocene storico e recente.**
 - Po** Prodotti piroclastici di età recente, costituiti da sabbie, limi e ghiaie di origine piroclastica da flegrea che vesuviana. Si ritrovano lapilli indifferenziati, cenere e pomice chiare. **Olocene storico e recente.**
 - Pf** Proclastiti del terzo periodo flegreo. Prodotti piroclastici indifferenziati provenienti da vari centri eruttivi costituiti da lapilli, cenere, pomice grigie e paleosoli. **Olocene.**
 - TL Ts** Ignimbrite campana costituita da depositi tuffici di colore grigio-giallastro e rossastro a differente grado di sabbatizzazione (Ts) e da depositi di tuffi cenere da parzialmente a totalmente zeolitizzati di colore giallo e ricco in scorie (Ts). **Pleistocene superiore.**
 - Pb** Proclastite di base costituita da tuffi in facies cineritica (da sabbie fini e grossolane a tratti limose e ghiaiose) con presenza di pomice. Tali depositi sono posti alla base dell'ignimbrite campana costituita da tuffi in facies cineritica e pomicea. **Pleistocene superiore.**
- INDAGINI PREGRESSE**
- BH40A** Sondaggi geognostici Campagna 1996 (Progetto Esecutivo tratta Roma - Napoli)
 - S8** Sondaggi geognostici a carotaggio continuo Campagna 1998
 - PNIF34R10** Sondaggi geognostici a carotaggio continuo Campagna aprile 2009 (Progetto Preliminare Variante Linea Cancello - Napoli)
 - S1a** Sondaggi geognostici Campagna ottobre 2013 (Progetto Definitivo Variante Linea Cancello - Napoli)
 - S19a** Sondaggi geognostici Campagna maggio 2014 (Progetto Definitivo Variante Linea Cancello - Napoli)
 - S20-pz** Sondaggi geognostici Campagna dicembre 2014 (PZ = Piezometro, DH = Down Hole) (Progetto Definitivo Variante Linea Cancello - Napoli)
 - S21** Sondaggi geognostici Campagna febbraio-aprile 2015 (Progetto Definitivo Variante Linea Cancello - Napoli)
 - PZ1** Pozzetti esplorativi Campagna febbraio-aprile 2015 (Progetto Definitivo Variante Linea Cancello - Napoli)
 - S21_bis** Sondaggi geognostici Campagna giugno 2015 (Progetto Definitivo Variante Linea Cancello - Napoli)
- Sondaggi Geognostici Gennaio-Marzo 2018 (Progetto Esecutivo)**
- E7** Sondaggio a carotaggio continuo
 - ESPZ** Sondaggio a carotaggio continuo con tubo piezometrico
 - ESDH** Sondaggio a carotaggio continuo con tubo per prova Down-Hole
 - ECPT7** Prova penetrometrica statica (CPT)
 - EPOZ5** Pozzetti esplorativi
- Limiti stratigrafici verificati con Cartografia Geologica CARG 2014 (Scala 1:50000) e Cartografia Geologica d'Italia (Scala 1:100000)
 - Aree inondabili (Cartografia Piano P.T.R. Campania)
 - Aree soggette a fenomeni di trasporto liquido e solido (Cartografia Piano P.T.R. Campania)
 - Canali di bonifica dei Regi Laghi - Canali minori
 - Confini Comunali
 - Tracciato di progetto

COMMITTENTE: **RFI** - **RETTA FERROVIARIA ITALIANA** - GRUPPO FERROVIE DELLO STATO ITALIANE

DIREZIONE LAVORI: **ITALFER** - GRUPPO FERROVIE DELLO STATO ITALIANE

APPALTATORE: **salini impregilo** - **ASTALDI**

PROGETTAZIONE: **SYSTRA** - **SOTECNI** - **ROK SOL**

PROGETTO ESECUTIVO

LINEA FERROVIARIA NAPOLI - BARI, TRATTA NAPOLI-CANCELLO, IN VARIANTE TRA LE PK 0+000 E PK 15+585, INCLUSE LE OPERE ACCESSORIE, NELL'AMBITO DEGLI INTERVENTI DI CUI AL D.L. 133/2014, CONVERTITO IN LEGGE 164 / 2014

DISEGNO

GEOLGIA - GEOMORFOLOGIA - IDROGEOLOGIA

CARTA GEOLOGICA - GEOMORFOLOGICA GENERALE TAV. 1/10

APPALTATORE	PROGETTAZIONE
DIRETTORE TECNICO	DIRETTORE DELLA PROGETTAZIONE
Ing. M. PANISI	Ing. A. CHIODI

COMMESSA	LOTTO	FASE	ENTE	TIPO DOC.	OPERA/DISCIPLINA	PROGR.	REV.	SCALA:
IF1M	00	E	ZZ	G6	GE000X	001	A	1:2.000

Rev.	Descrizione	Redatto	Data	Verificato	Data	Approvato	Data	Autorizzato	Data
A	EMISSIONE	VITELLO	15/01/18	PENNO	15/01/18	BELOCCIO	15/01/18	PENNO	15/01/18

F:\k\IF1M.0.0.E.ZZ.G6.00.0.X.001-A.DWG