

LEGENDA SIMBOLOGIA SONDAGGI

- N-SPT
- CAMPIONE RIMANEGGATO
- CAMPIONE INDISTURBATO
- CAMPIONE LITODE
- PROVA DI PERMEABILITA'
- QUOTA BOCCAFORO (m s.l.m.)
- ▲ LIVELLO MASSIMO FALDA DA PIEZOMETRO
- ▲ LIVELLO MINIMO FALDA DA PIEZOMETRO

Piezometro TA:
tubo aperto
tratto cieco
tratto filtrante

LEGENDA LITOLOGICO-STRATIGRAFICHE

LINEA LITOLOGICO-STRATIGRAFICHE

- Rv: TERRENO VEGETALE
- R: MATERIALE DI RIPIRO ANTROPICO
- Di: DEPOSITI PIROCLASTICI RIMANEGGATI, SABBIE LIMOSO-ARGILLOSE E/O ARGILLOSO-LIMOSE
- Po: DEPOSITI PIROCLASTICI DI ETA' RECENTE, SABBIE MEDIO-FINI IN MATRICE LIMOSA, LOCALMENTE CON SPINA
- Pb: PIROCLASTICI DI BASE, TUF IN FACIES ONIRITICA E POMICE: SCOLTI O POCO AGGREGATI
- TL: TUFO LITODE
- Ts: TUFO ALTERATO, SFATTO



SUSCETTIBILITA' ALLA LIQUEFAZIONE

- ZONE SUSCETTIBILI A LIQUEFAZIONE (DA DATI DOWN-HOLE, SPT, CPT)
- ZONE SUSCETTIBILI A LIQUEFAZIONE (DA DATI DOWN-HOLE O DA DATI SPT)

LEGENDA GEOLOGICO - STRATIGRAFICA

- Rv-Rp: TERRENO VEGETALE (Rv) E TERRENO DI RIPIRO (Rp)
- Di: DEPOSITI PIROCLASTICI RIMANEGGATI, OLICINE STORICO E RECENTE, DEPOSITI PIROCLASTICI VULCANO-SEDIMENTARI E DEPOSITI FLUVIALI E DUNE, GAMBONATA E VULCANOCLASTICA, LOCALMENTE SABBIE E LIME ARGILLOSE
- Po: DEPOSITI PIROCLASTICI DI ETA' RECENTE, OLICINE STORICO E RECENTE, PRODOTTI PIROCLASTICI DI VARIA NATURA DI ORIGINE SLABICA E VEGETARIA, COSTITUITI DA LAPILLI INDIFFERENTI, CENERI, POMICE CHIARE E PALEGGIOLI
- TL Ts: CONMBRITE CAMPANA, PLEISTOCENE SUPERIORE, TUFO CAMPANO GRIGIO DEL PRIMO PERIODO, FLEGREO, DI COLORE GRIGIO-CAFFERATO (TL), SIANO, PRESENTI LIVELLI DI TUFO ONIRITICO ZODIACATO DI COLORE GIALLO (Ts)
- Pb: PIROCLASTICI DI BASE, PLEISTOCENE SUPERIORE, PRODOTTI PIROCLASTICI POSTI ALLA BASE DELLA SERIE DELL'ONIRITICA CAMPANA, COSTITUITI DA TUFFI IN FACIES ONIRITICA E POMICE

ALTRI SIMBOLI
— LIMITE STRATIGRAFICO CERTO
- - - LIMITE STRATIGRAFICO IPOTIZZATO
— LIVELLINATA DI PROGETTO

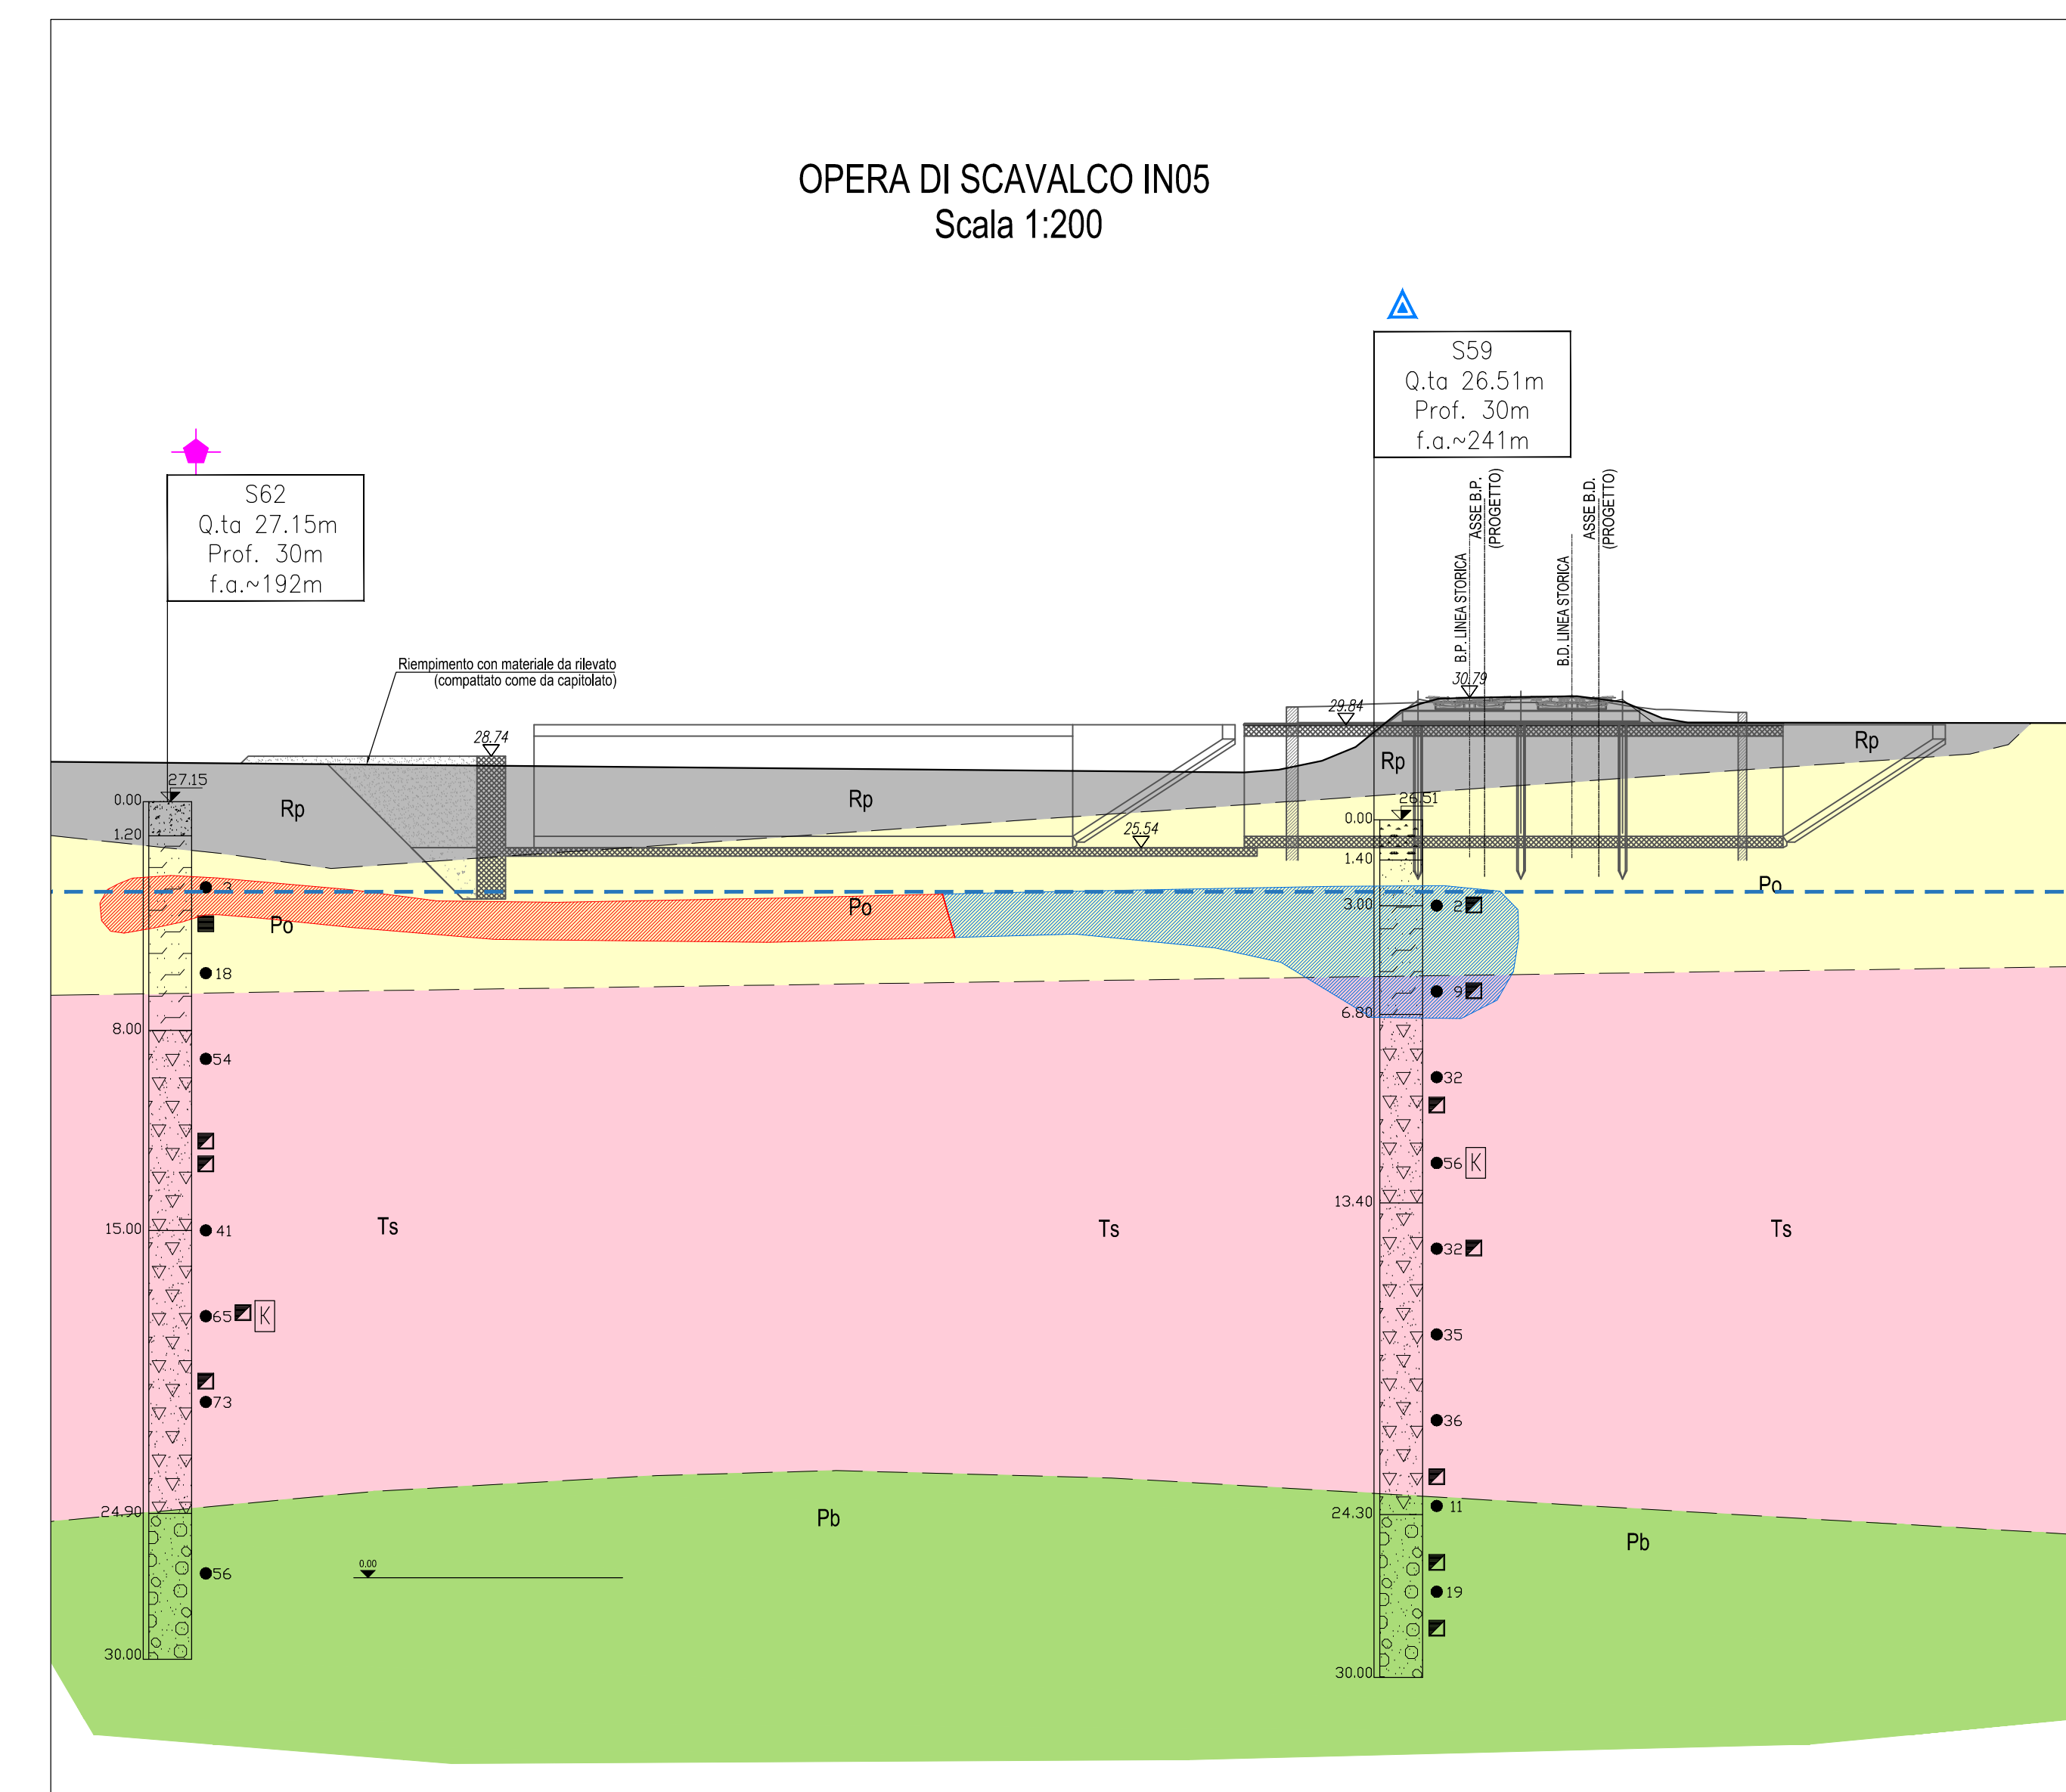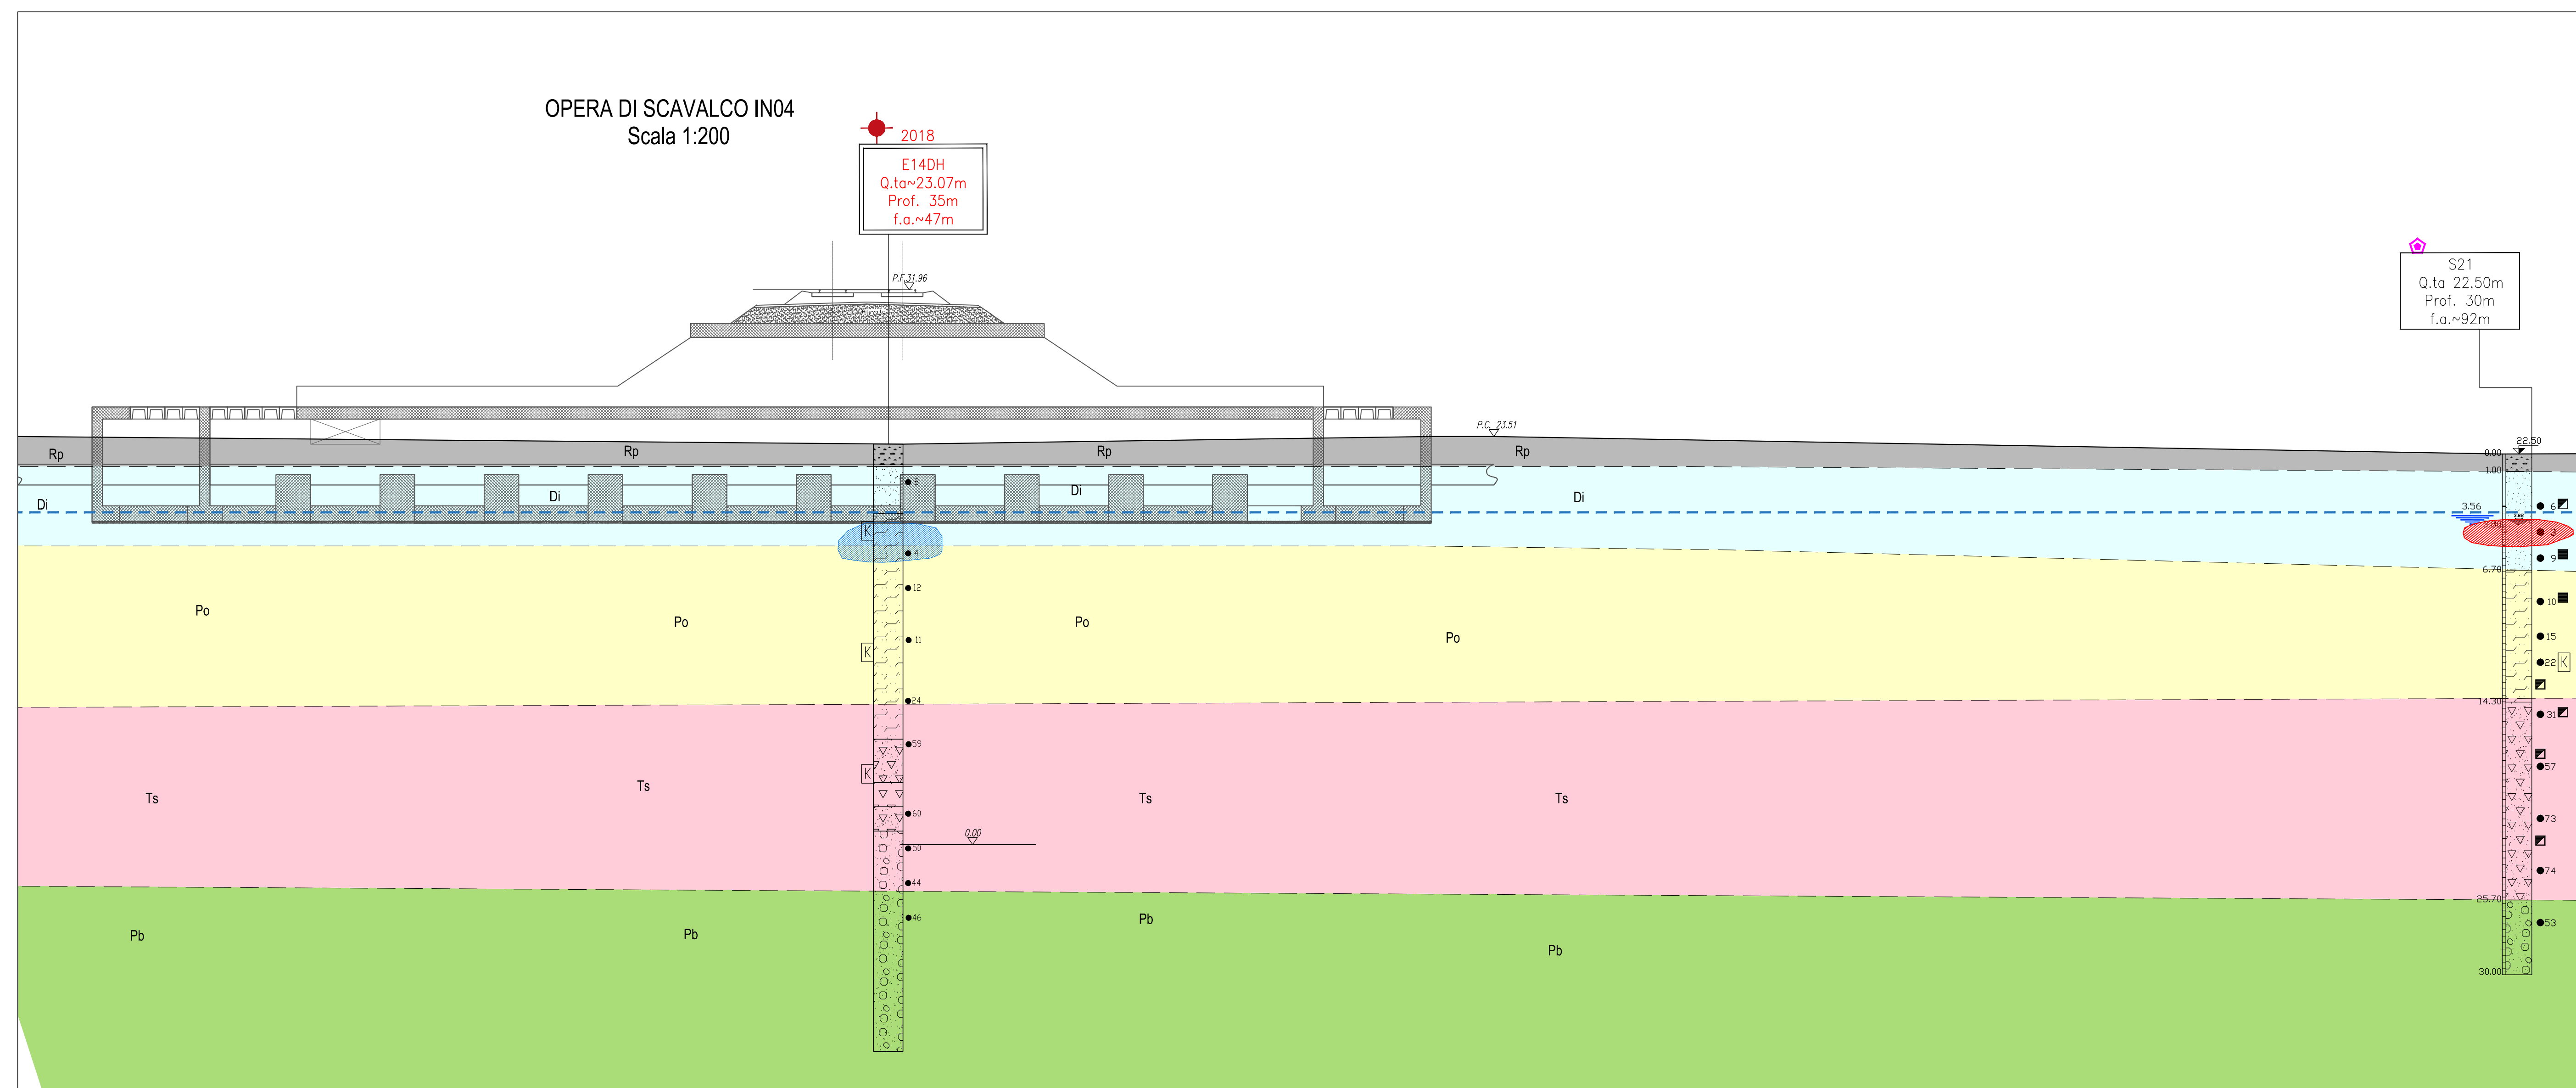

COMMITTENTE: **RFI** INFRASTRUTTURE FERROVIARIE ITALIANE

DIREZIONE LAVORI: **ITALFER** GRUPPO FERROVIE DELLO STATO ITALIANE

APPALTATORE: **salini impreglio** **ASTALDI**

PROGETTAZIONE: **SYSTRA** **SOTECNI** **ROCKSOIL**

PROGETTO ESECUTIVO

LINEA FERROVIARIA NAPOLI - BARI, TRATTA NAPOLI-CANCELLO, IN VARIANTE TRA LE PK 0+000 E PK 15+585, INCLUSE LE OPERE ACCESSORIE, NELL'AMBITO DEGLI INTERVENTI DI CUI AL D.L. 133/2014, CONVERTITO IN LEGGE 164 / 2014

DISEGNO
GEOLOGIA - GEOMORFOLOGIA - IDROGEOLOGIA
SEZIONI GEOLOGICO - STRATIGRAFICHE
OPERE DI SCAVALCO - IN01 - IN02 - IN03 - IN04 - IN05 - TAV. 1 DI 8

APPALTATORE	PROGETTAZIONE
DIREZIONE DELLA PROGETTAZIONE Ing. M. PANISI	DIREZIONE DELLA PROGETTAZIONE Ing. A. CHECCHI

COMMESSA	LOTTO	FASE	ENTE TIPO DOC.	OPERADISCIPLINA	PROGR.	REV.	SCALA:
IF1M	00	E	ZZ	ZZ	G	E	0/0/1
							0/0/1
							A
							VARIE

Rev.	Descrizione	Redatto	Data	Verificato	Data	Approvato	Data	Autorizzato	Data
A	EMISSIONE	VITELLO	14/06/18	PERINO	10/06/18	BELLOCCHIO	10/06/18	PERINO	

File: IF1M.0.E.ZZ.GE.00.1.001.A.DWG