

LEGENDA SIMBOLOGIA SONDAZZI

- NPT
- CAMPIONE RIMANEGGATO
- CAMPIONE INDISTURBATO
- CAMPIONE LIQIDE
- PROVA DI PERMEABILITA'
- ↓ QUOTA BOCCAFORNO (m s.l.m.)
- ↕ LIVELLO MASSIMO FALDA DA PIEZOMETRO
- ↕ LIVELLO MINIMO FALDA DA PIEZOMETRO

Piezometro TA:
tubo aperto 20cm
tratto cieco
tratto filtrante

LEGENDA LITOLOGICO - STRATIGRAFICA

LINEA LITOLOGICO-STRATIGRAFICHE

- Rv: TERRENO VEGETALE
- R: MATERIALE DI RIPIRTO ANTROPICO
- DI: DEPOSITI PIROCLASTICI RIMANEGGATI, SABBIE LIMOSO-ARGILOSE E/O ARGILLOSO-LIMOSE
- Pb: DEPOSITI PIROCLASTICI DI ETA' RECENTE, SABBIE MEZO-FINI IN MATRICE LIMOSA, LOCALMENTE CON GHIAIA
- TL: PIROCLASTICI DI BASE, TUFFI IN FASE CINERITICA E POMICIA, SCISTI O POCO ASSENTI
- Ts: TUFO LIQIDE
- Pb: TUFO ALTERATO, STAFFO



SUSCETTIBILITA' ALLA LIQUEFAZIONE

Zone suscettibili a liquefazione (da dati DOWN-HOLE, SPT, CPT) - Zone suscettibili a liquefazione (da dati DOWN-HOLE O DA DATI SPT)

LEGENDA GEOLOGICO - STRATIGRAFICA

- Rv-Rp: TERRENO VEGETALE (Rv) e TERRENO DI RIPIRTO (Rp)
- DI: DEPOSITI PIROCLASTICI RIMANEGGATI, GLUCINE STORICO E RECENTE, DEPOSITI PIROCLASTICI VULCANICO-SEDIMENTARI E DEPOSITI FLUVIALI E DI ORIGINE CARBONATICA E VULCANOCLASTICA, LOCALMENTE SABBIE E LIM ARGILLOSI
- Pb: DEPOSITI PIROCLASTICI DI ETA' RECENTE, GLUCINE STORICO E RECENTE, DEPOSITI PIROCLASTICI DI VARIA NATURA DI ORIGINE STORICA E VELOCINA, COSTITUITI DA LAPILLI INDIFFERENZIATI, GHERI, POMICI CHIARE E PALLEGGIOLI
- TL, Ts: UNIMBRITE CAMPANA PLEISTOCENE SUPERIORE, TUFO CAMPANO GRIGIO DEL PRIMO PERIODO FLEGREO, DI COLORE GRIGIO-GIALLISTRO (Ts) SONO PRESINTI LIVELLI DI TUFO QUINERICO
- Pb: PIROCLASTICI DI BASE PLEISTOCENE SUPERIORE, DEPOSITI PIROCLASTICI POSTI ALLA BASE DELLA SERIE DELL'UNIMBRITE CAMPANA, COSTITUITI DA TUFFI IN FASE CINERITICA E POMICIA

ALTRI SIMBOLI
- - - LIMITE STRATIGRAFICO CERTO
- - - LIMITE STRATIGRAFICO IPOTIZZATO
- - - LIVELLETTA DI PROGETTO

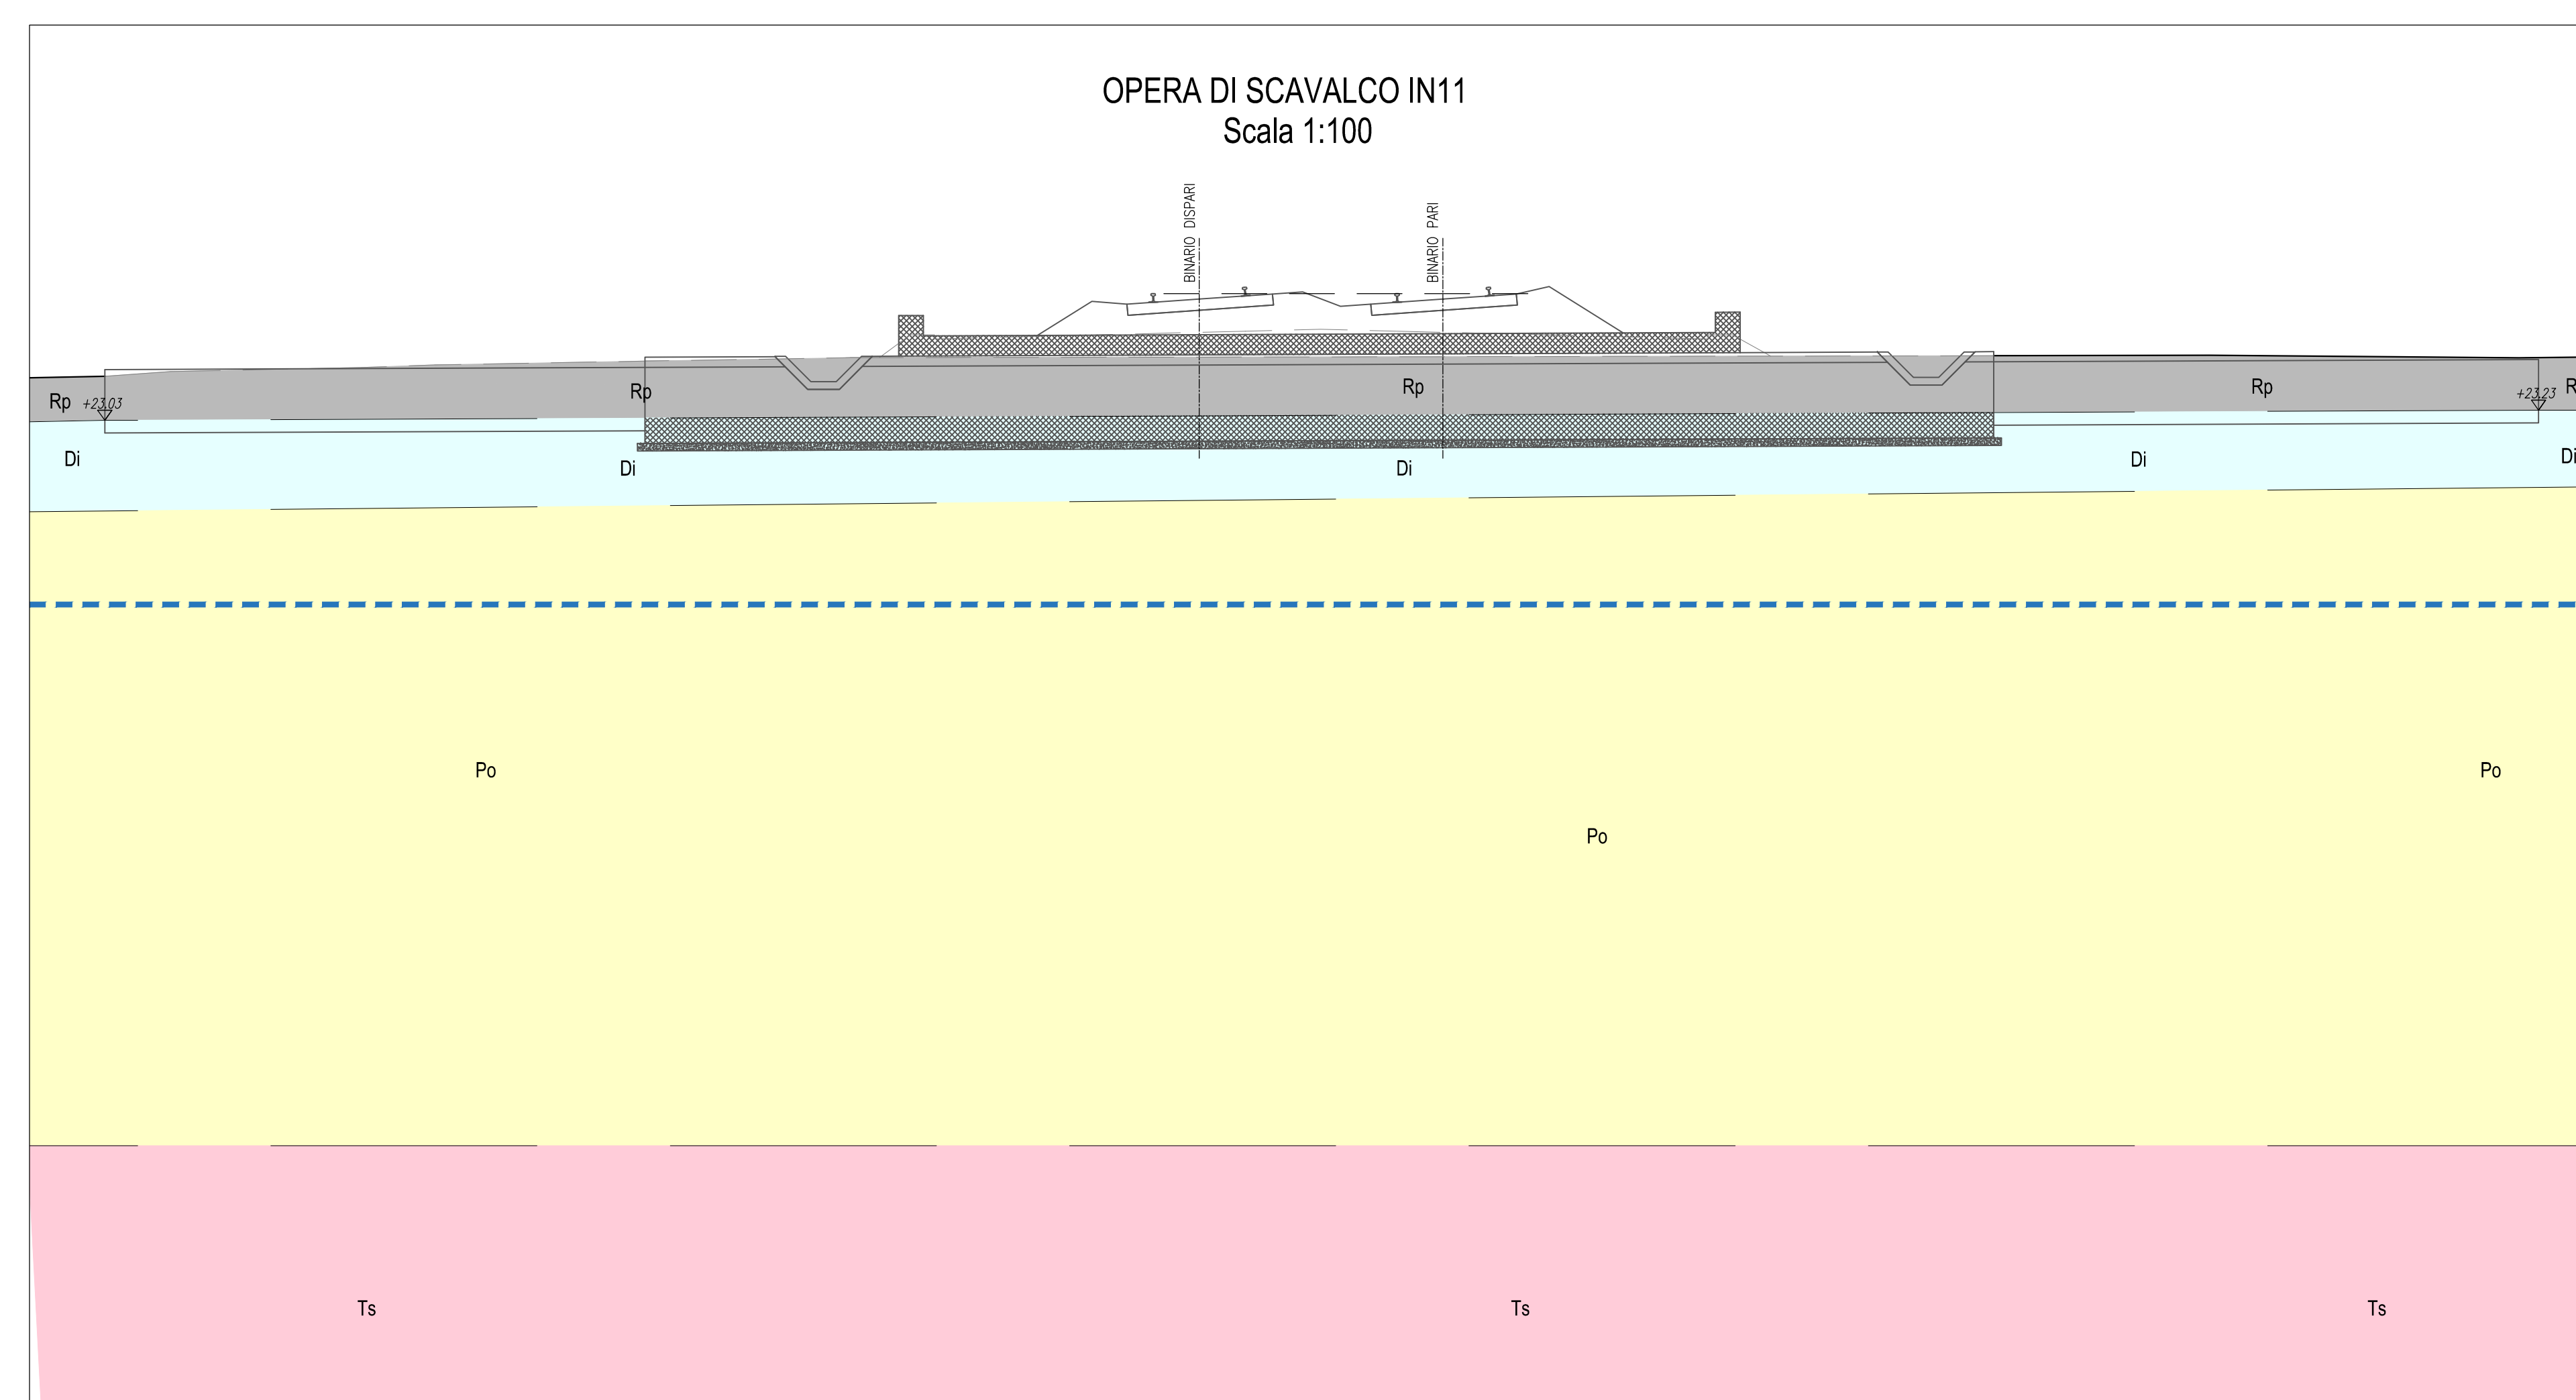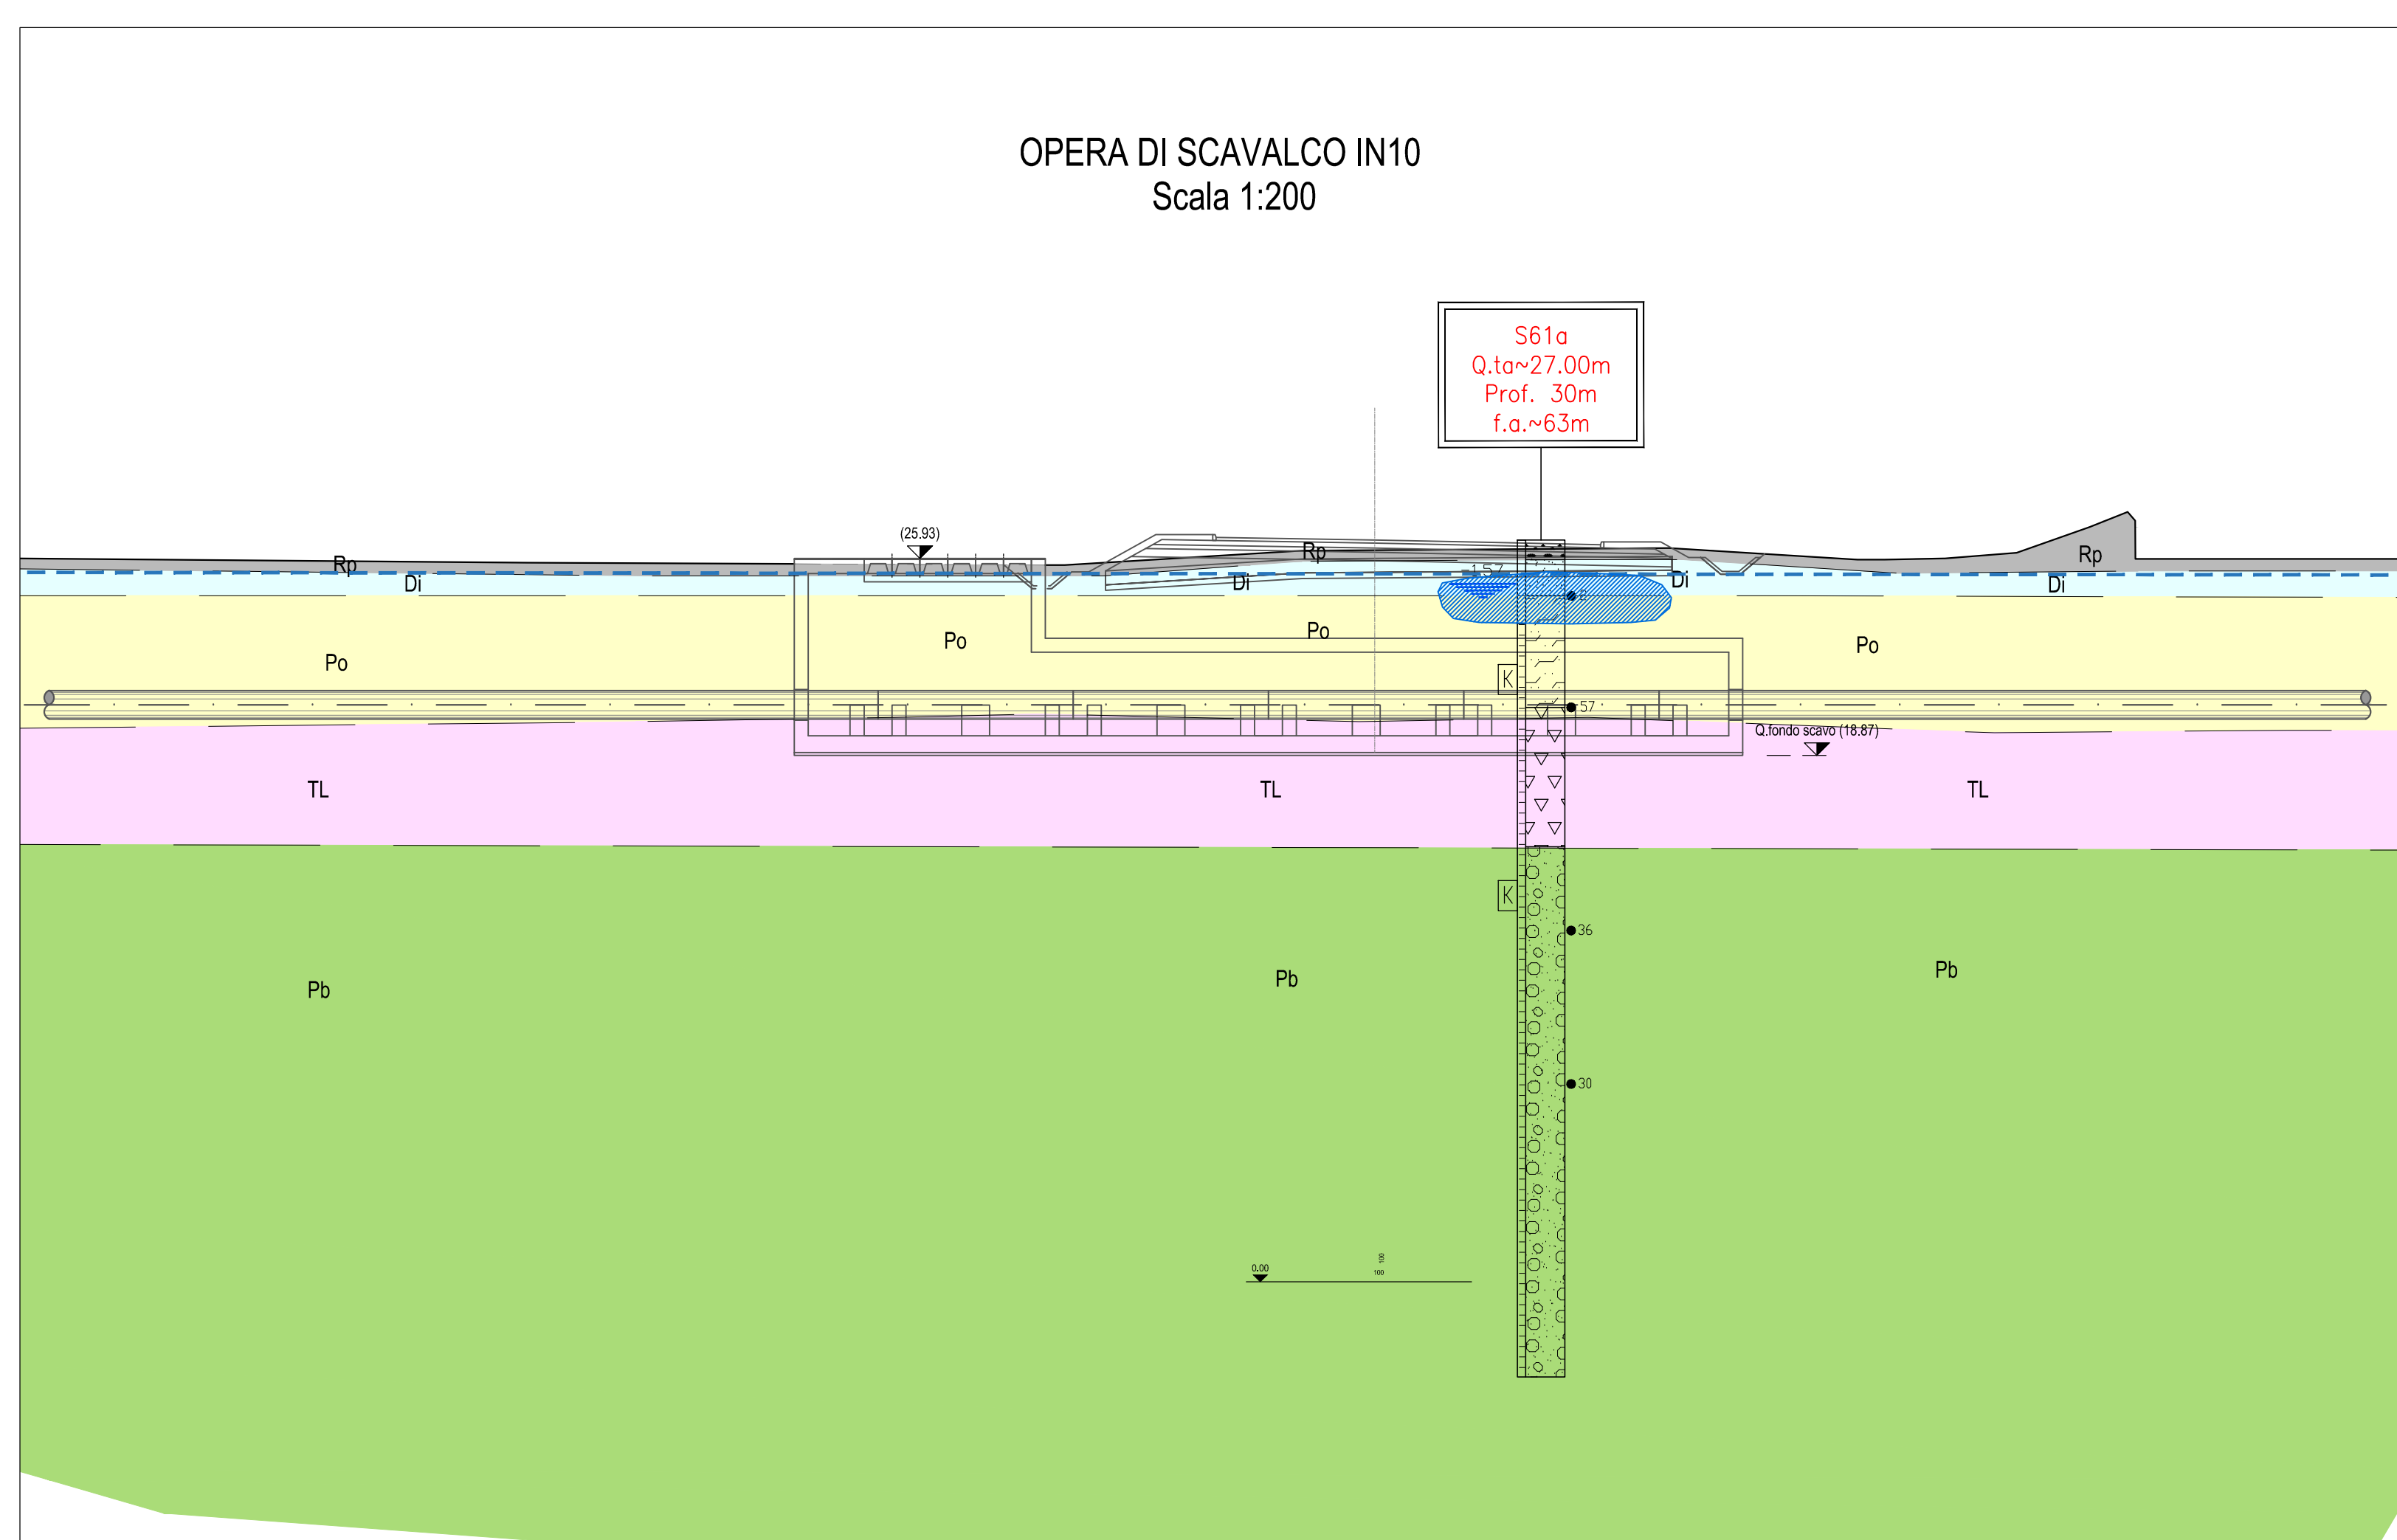

COMMITTENTE: **RFI** - RETE FERROVIARIA ITALIANA - GRUPPO FERROVIE DELLO STATO ITALIANE

DIREZIONE LAVORI: **ITALFERR** - GRUPPO FERROVIE DELLO STATO ITALIANE

APPALTATORE: **salini impregio** / **ASTALDI**

PROGETTAZIONE: **SYSTRA** / **SOTECNI** / **ROCK SOIL**

PROGETTO ESECUTIVO

LINEA FERROVIARIA NAPOLI - BARI, TRATTA NAPOLI-CANCELLO, IN VARIANTE TRA LE PK 0+000 E PK 15+585, INCLUSE LE OPERE ACCESSORIE, NELL'AMBITO DEGLI INTERVENTI DI CUI AL D.L. 133/2014, CONVERTITO IN LEGGE 164 / 2014

DISEGNO
GEOLOGIA - GEOMORFOLOGIA - IDROGEOLOGIA
SEZIONI GEOLOGICO - STRATIGRAFICHE
OPERE DI SCAVALCO - IN06 - IN07 - IN08 - IN09 - IN10 - IN11 - TAV. 2 DI 8

APPALTATORE	PROGETTAZIONE
DIRETTORE TECNICO Ing. M. PANISI	DIRETTORE DELLA PROGETTAZIONE Ing. A. CHECCHI

COMMESSA	LOTTO	FASE	ENTE TIPO DOC.	OPERA/DISCIPLINA	PROGR.	REV.	SCALA:
IF11M	00	E	ZZ	GE	01	01	VARIE

Rev.	Descrizione	Redatto	Data	Verificato	Data	Approvato	Data	Autorizzato	Data
A	EMISSIONE	VITELLO	14/04/18	PONOMO	15/04/18	MELLOCCO	15/04/18	PONOMO	

FILE STAMPA: **inferrc8**

FILE DI AUTORIZZAZIONE: **M**

FILE STAMPA: **inferrc8**

FILE DI AUTORIZZAZIONE: **M**