
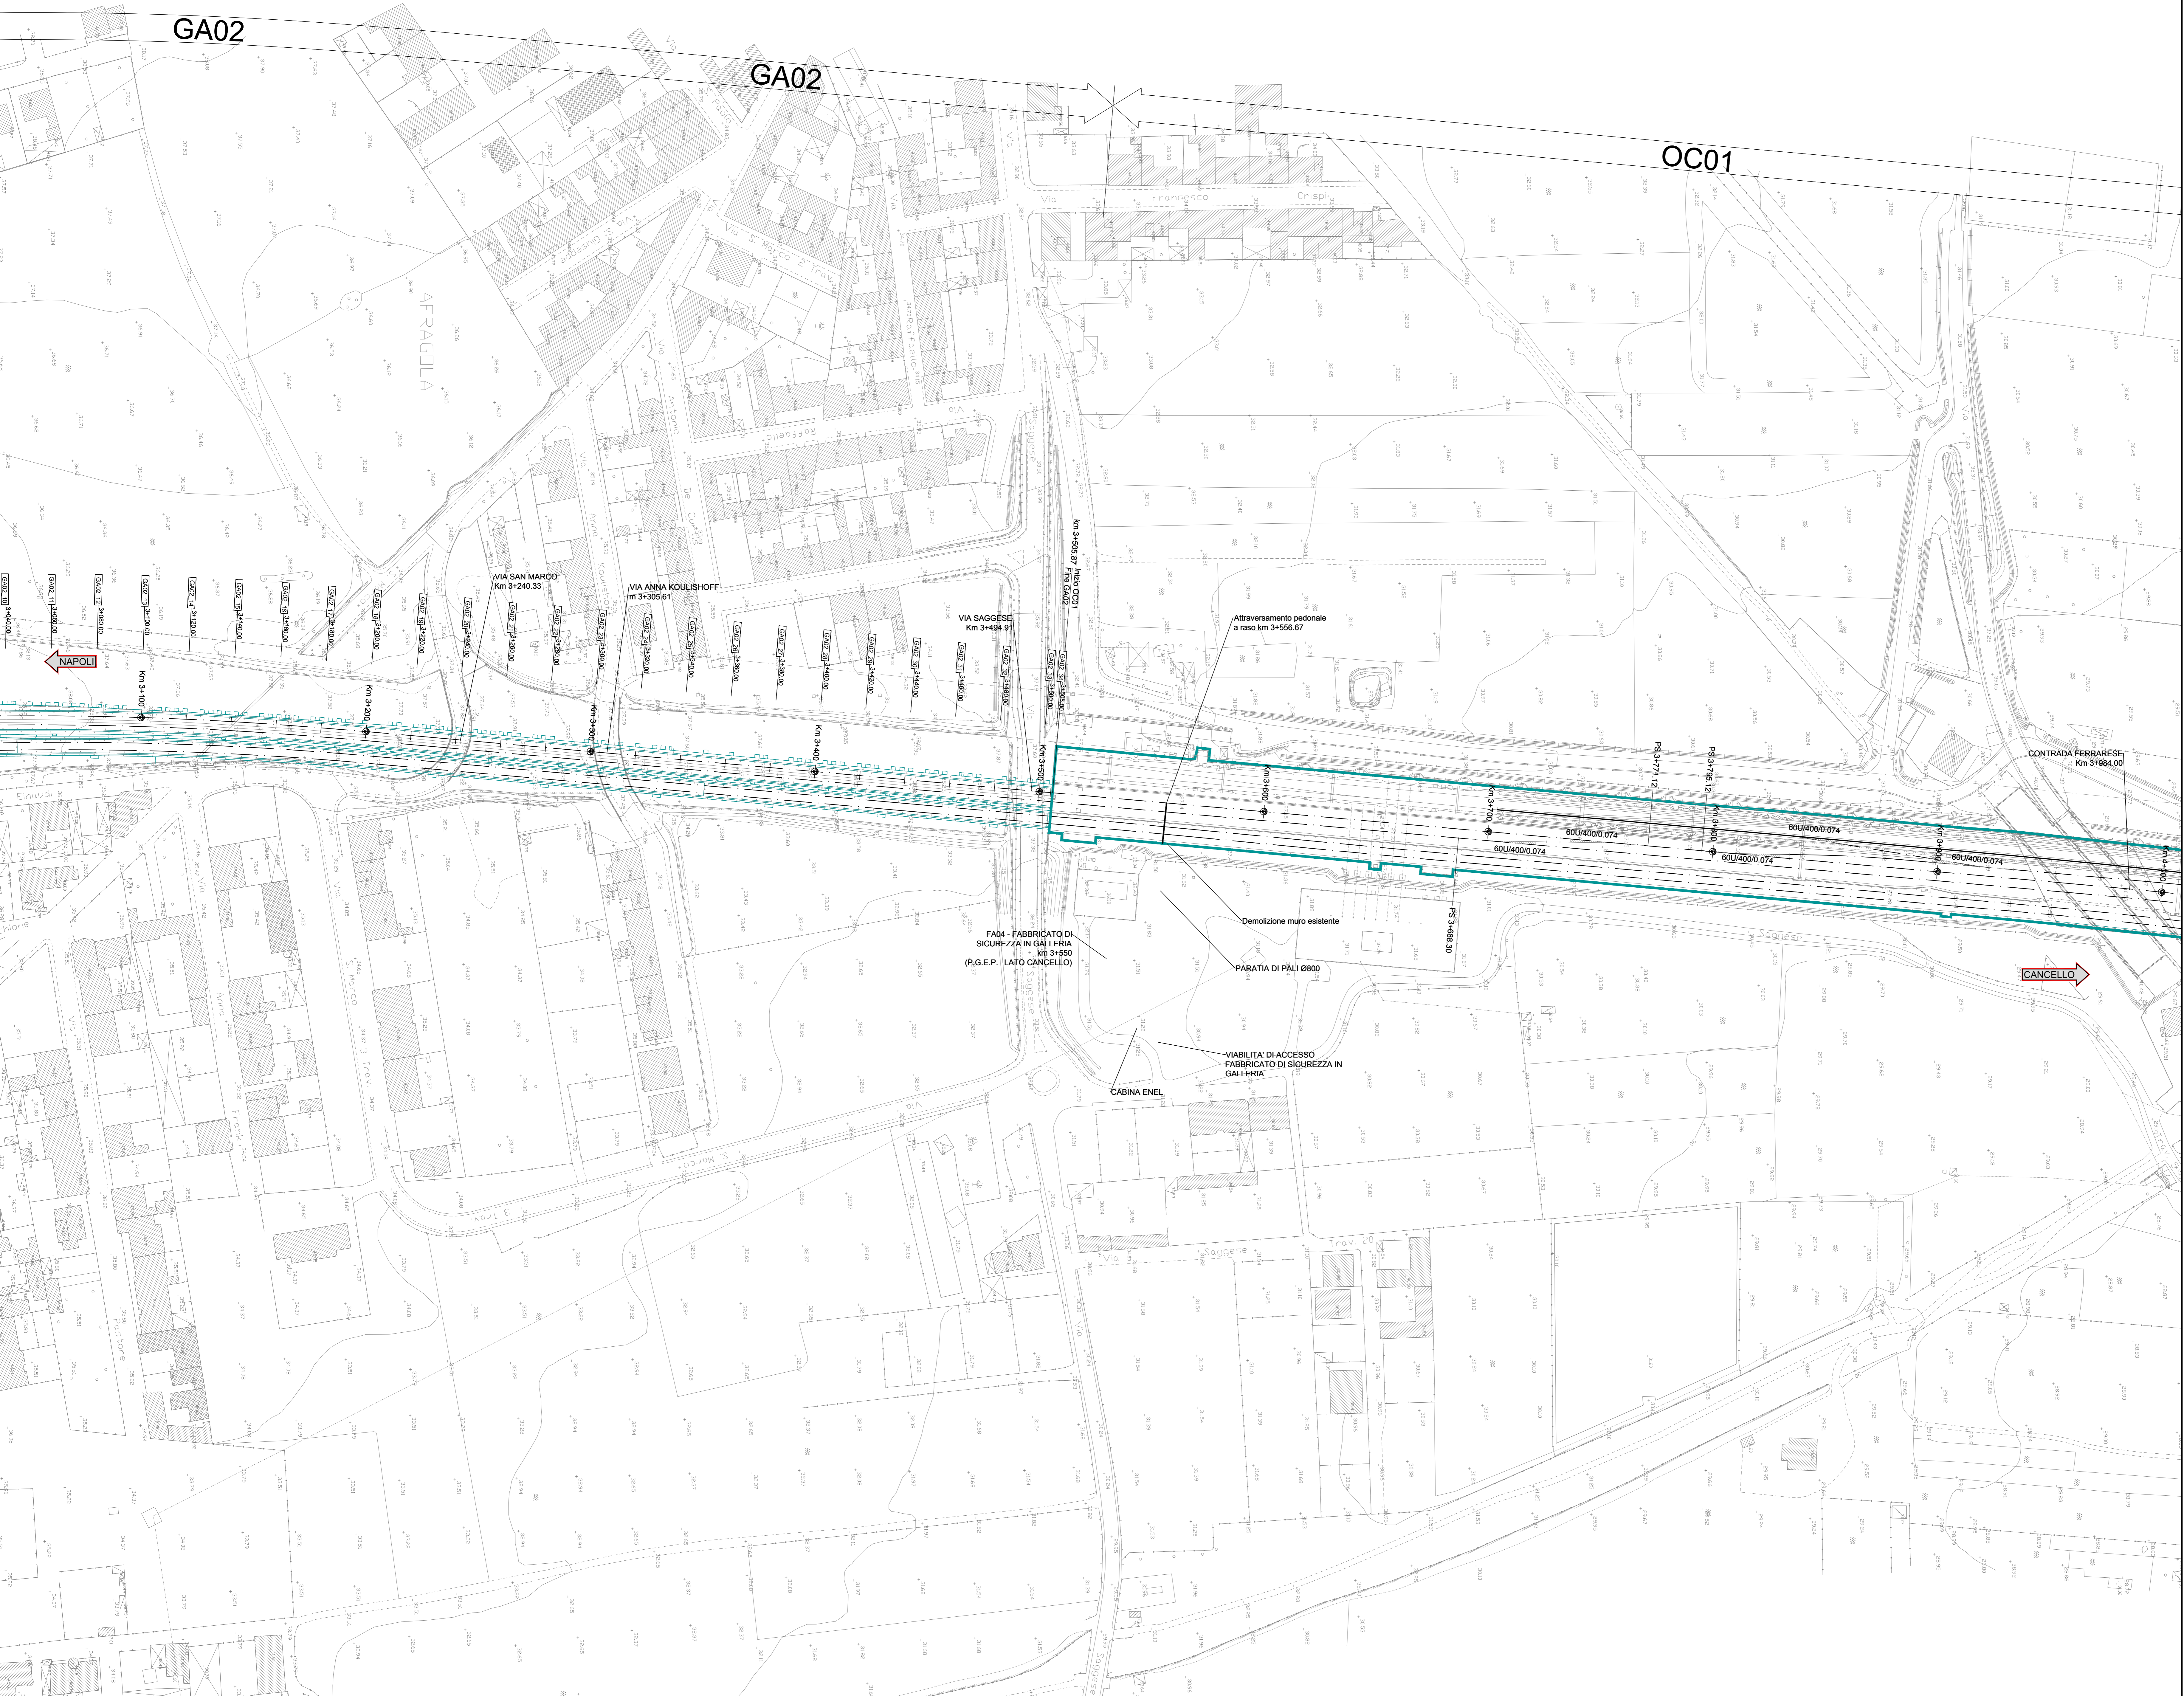


KEY-PLAN

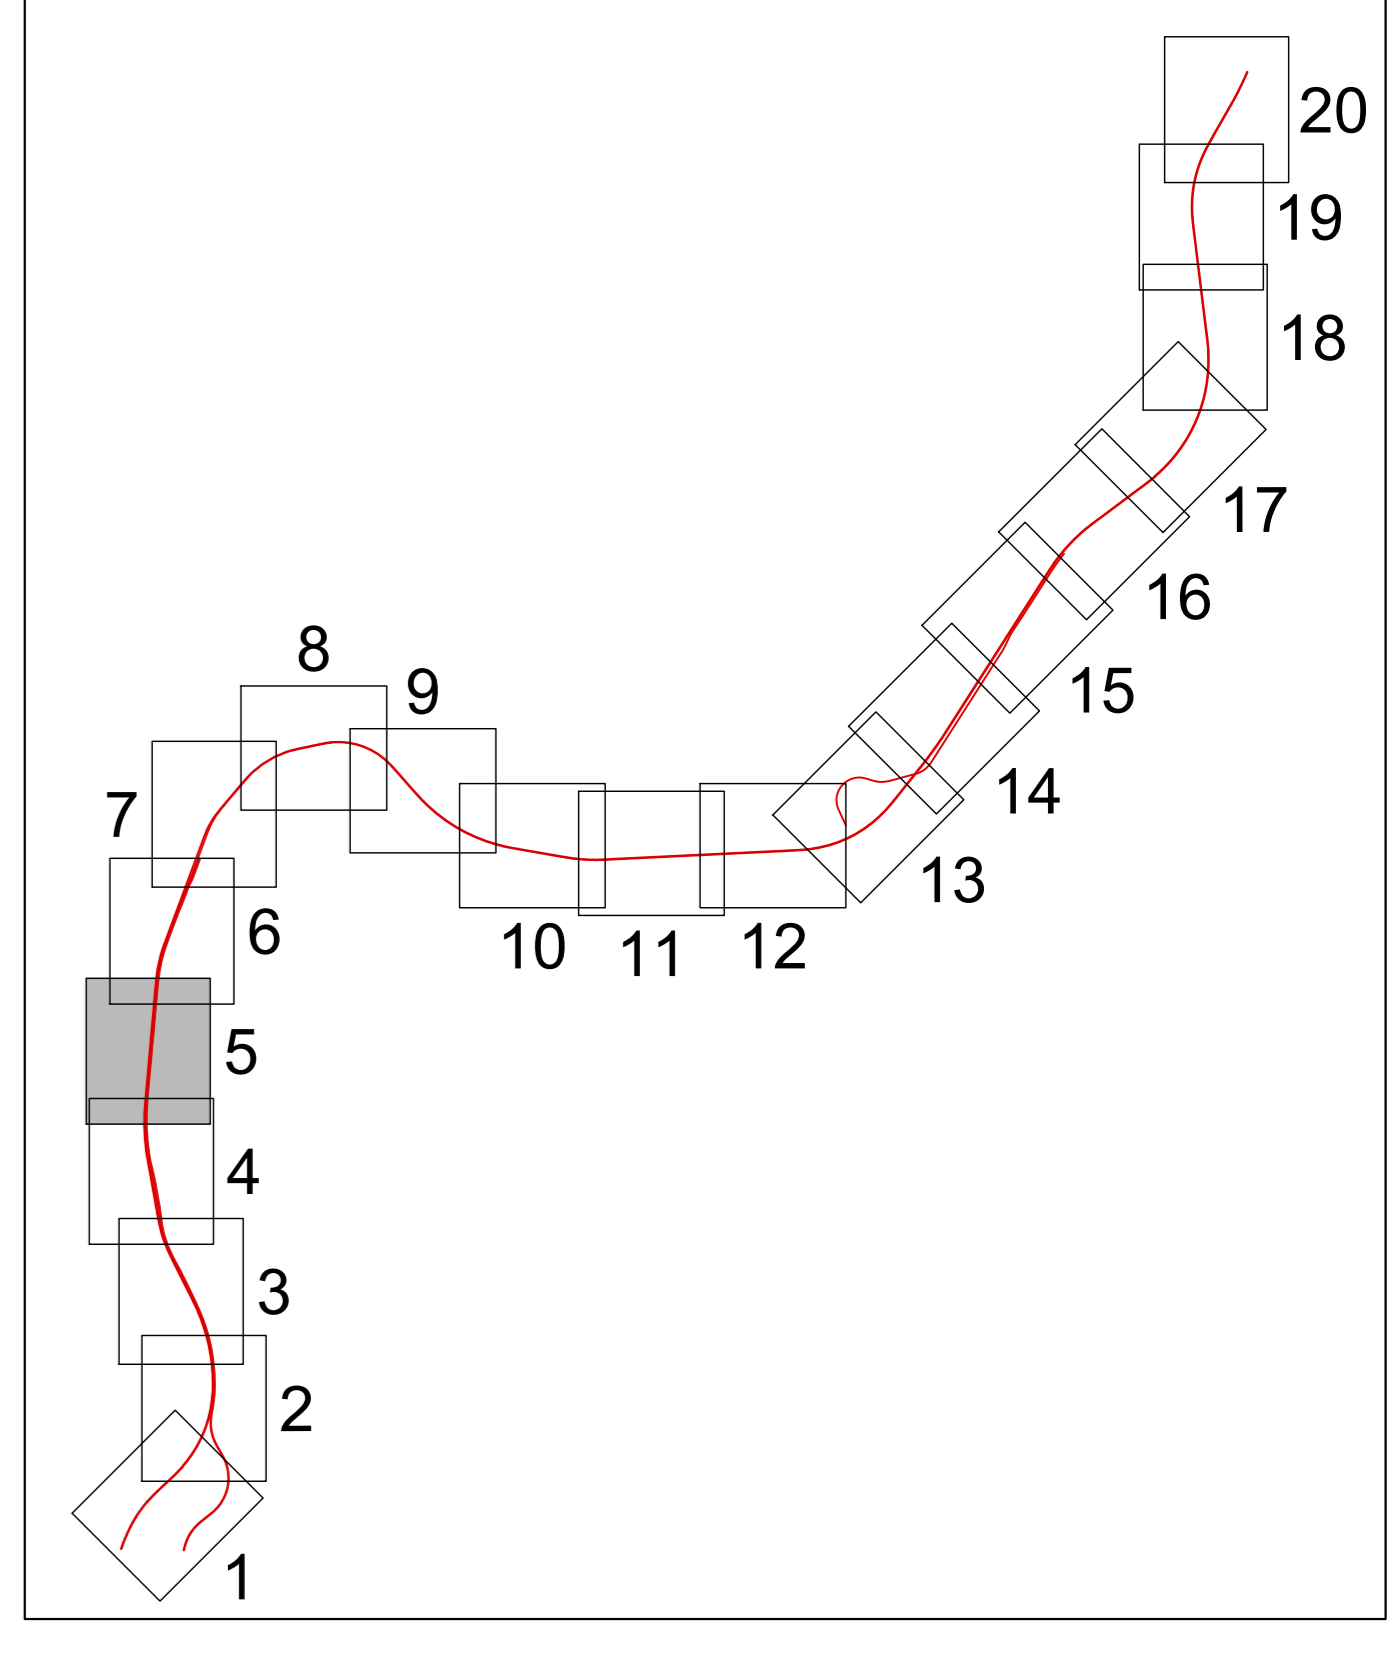

- CANALETTA DIETRO BA
- FOSSO DI GUARDIA
- CANALETTA O TUBO SOTTO MARCIAPIEDE
- FOSSO DISPERDENTE
- CANALETTA SOTTO GALLERIA
- DOCCIONI AD OGNI PILA CON Ø315
- TUBAZIONE Ø315
- TUBAZIONE Ø400
- TUBAZIONE Ø500

COMMITTENTE: **RFI**  
 RETE FERROVIARIA ITALIANA  
 GRUPPO FERROVIE DELLO STATO ITALIANE

DIREZIONE LAVORI: **ITALFER**  
 GRUPPO FERROVIE DELLO STATO ITALIANE

APPALTATORE: **salini impregilo** **ASTALDI**

PROGETTAZIONE: **SYSTRA** **SOTECNI** **rocksoil**

**PROGETTO ESECUTIVO**  
**LINEA FERROVIARIA NAPOLI - BARI, TRATTA NAPOLI-CANCELLO,**  
**IN VARIANTE TRA LE PK 0+000 E PK 15+585, INCLUSE LE OPERE ACCESSORIE,**  
**NELL'AMBITO DEGLI INTERVENTI DI CUI AL D.L. 133/2014, CONVERTITO IN LEGGE 164 / 2014**

IDROLOGIA E IDRAULICA  
 GENERALE  
 Planimetria drenaggio di piattaforma ferroviaria - Tav. 5

APPALTATORE	PROGETTAZIONE
DIRETTORE TECNICO Ing. M. PANISI	DIRETTORE DELLA PROGETTAZIONE Ing. A. CHECCHI

COMMESSA	LOTTO	FASE	ENTE TIPO DOC.	OPERA/DISCIPLINA	PROGR.	REV.	SCALA:
IF1M	00	E	ZZ P7	100002	005	B	1:1.000

Rev.	Descrizione	Redatto	Data	Verificato	Data	Approvato	Data	Autorizzato	Data
A	EMMISSIONE	FRANCHI	14/09/2018	CERARDI	15/09/2018	PAZZA	15/09/2018	LACRO	
B	EMMISSIONE PER REV	FRANCHI	15/09/18	CERARDI	11/10/18	PAZZA	11/10/18		