


SEZIONI TIPOLOGICHE DEI FOSSI DI GUARDIA				
CODICE FOSSO	SEZIONE	Base min [cm]	Base max [cm]	H [cm]
FT1	Sezione trapezoidale sponda 1/1	50	150	50
FT2	Sezione trapezoidale sponda 1/1	70	210	70
FT3	Sezione trapezoidale sponda 1/1	100	300	100
FT4	Sezione trapezoidale sponda 1/1	120	360	120

FOSSI DI GUARDIA: RECAPITO B			
CODICE FOSSO	SEZIONE TIPO	L [m]	I [%]
B01	FT1	360	0,10
B02	FT1	360	0,10

FOSSI DI GUARDIA: RECAPITO C			
CODICE FOSSO	SEZIONE TIPO	L [m]	I [%]
C01	FT1	105	0,10
C02	FT1	105	0,10
C03	FT1	506	0,10
C04	FT1	522	0,10
C05	FT1	21	0,10
C06	FT1	102	0,10

SMALTIMENTO VI01					
CODICE	Pk inizio	Pk fine	Pendenza	Smaltimento	L [m]
	6+910	6+653,4	0,24%	doccioni ad ogni pila con ø 315	
	7+741	7+729,8	0,813%	nessuna tubazione	11,2
T01-T02	7+729,8	7+496,5	0,813%	ø 315	244,5
T03-T04	7+496,5	7+128,12	0,813%	ø 400	612,88
T05-T06	7+128,12	6+910	0,813%	ø 500	831
	7+741	7+752,2	0,659%	nessuna tubazione	11,2
T07-T08	7+752,2	7+961,39	0,659%	ø 315	220,39
T09-T10	7+961,39	8+293,44	0,659%	ø 400	552,44
T11-T12	8+293,44	8+490,66	0,659%	ø 500	750

- CANALETTA DIETRO BA
- FOSSO DI GUARDIA
- CANALETTA O TUBO SOTTO MARCIAPIEDE
- FOSSO DISPERDENTE
- CANALETTA SOTTO GALLERIA
- DOCCIONI AD OGNI PILA CON Ø315
- TUBAZIONE Ø315
- TUBAZIONE Ø400
- TUBAZIONE Ø500

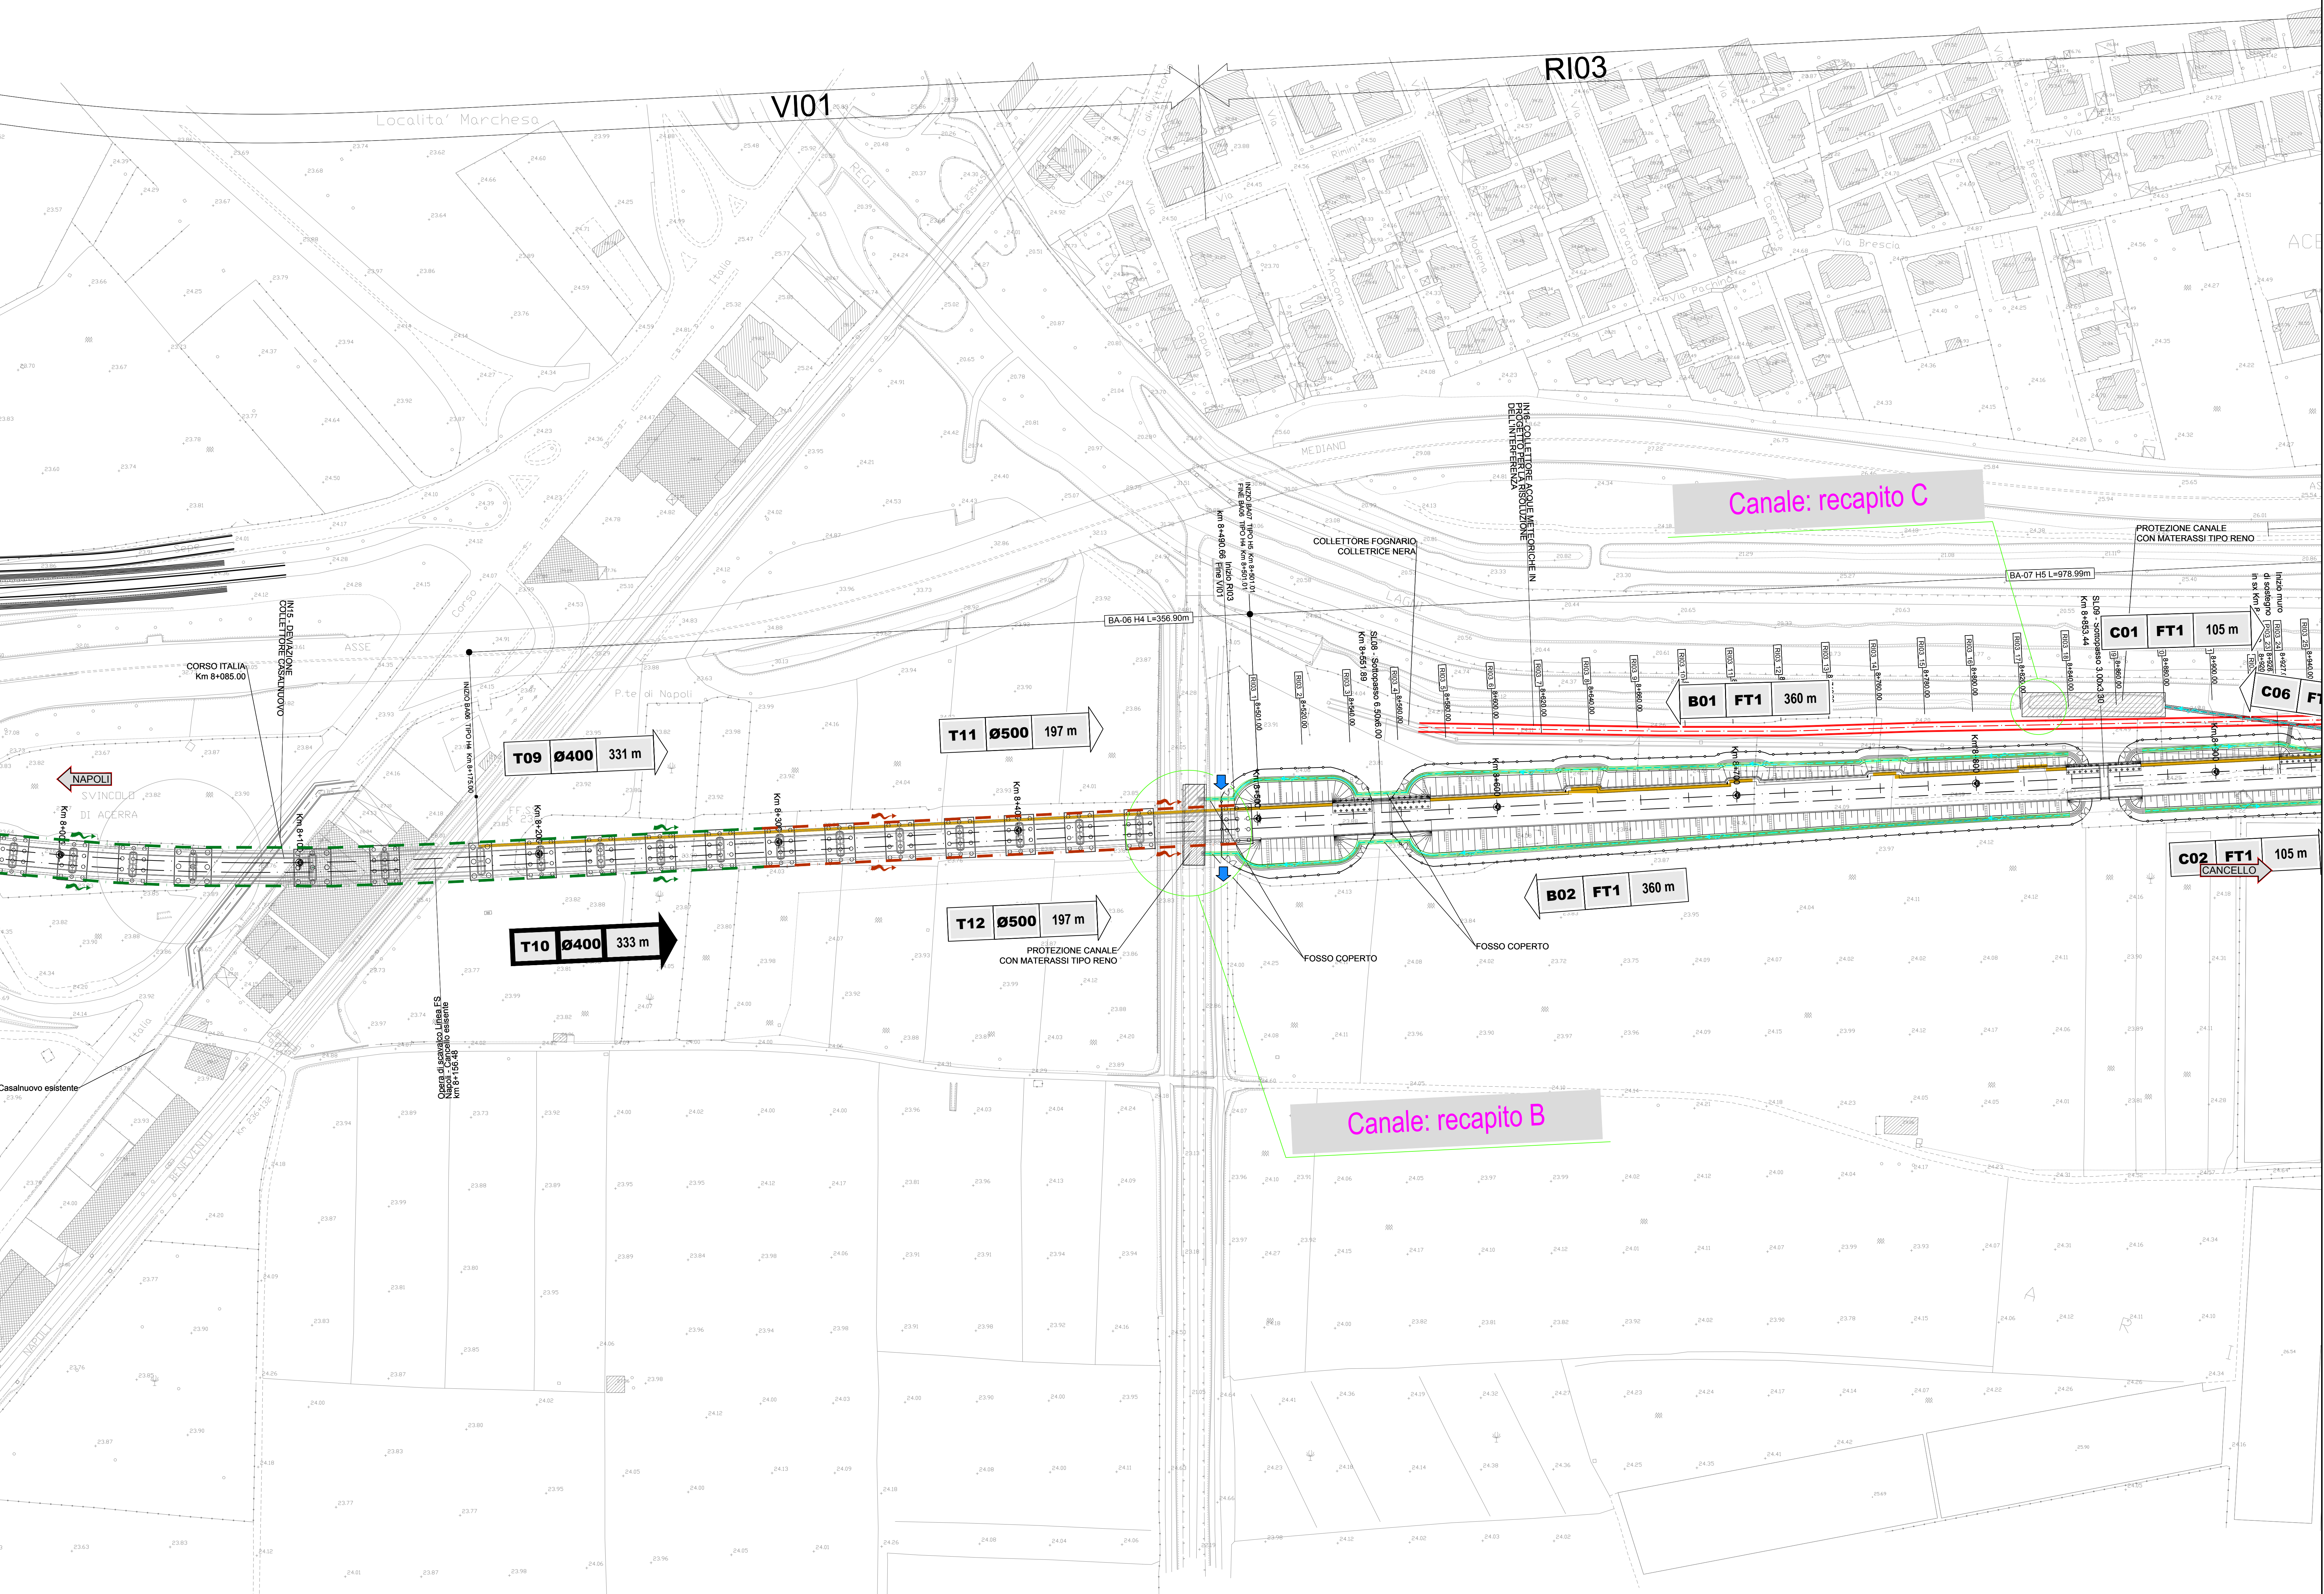

COMMITTENTE: **RFI**
 RETE FERROVIARIA ITALIANA
 GRUPPO FERROVIE DELLO STATO ITALIANO

DIREZIONE LAVORI: **ITALFERR**
 GRUPPO FERROVIE DELLO STATO ITALIANO

APPALTATORE: **salini impregio** **ASTALDI**

PROGETTAZIONE: **SYSTRA** **SOTECNI** **rocksoil**

PROGETTO ESECUTIVO

LINEA FERROVIARIA NAPOLI - BARI, TRATTA NAPOLI-CANCELLO, IN VARIANTE TRA LE PK 0+000 E PK 15+585, INCLUSE LE OPERE ACCESSORIE, NELL'AMBITO DEGLI INTERVENTI DI CUI AL D.L. 133/2014, CONVERTITO IN LEGGE 164 / 2014

IDROLOGIA E IDRAULICA
 GENERALE
 Planimetria drenaggio di piattaforma ferroviaria - Tav. 11

APPALTATORE	PROGETTAZIONE
DIRETTORE TECNICO Ing. M. PANISI	DIRETTORE DELLA PROGETTAZIONE Ing. A. CHECCHI

COMMESSA	LOTTO	FASE	ENTE	TIPO DOC.	OPERA/DISCIPLINA	PROGR.	REV.	SCALA:
I1M	00	E	ZZ	P7	I00002	011	B	1:1.000

Rev.	Descrizione	Redatto	Data	Verificato	Data	Approvato	Data	Autorezzato	Data
A	EMMISSIONE	FRANCHI	10/09/2018	CERARDI	10/09/2018	PAZZA	10/09/2018	LACROCI	
B	EMMISSIONE PER REV	FRANCHI	10/09/18	CERARDI	11/09/18	PAZZA	11/09/18	LACROCI	

File: I1M.0.0.E.ZZ.P7.ID.00.0.2.011.B.DWG n. Elab.: