




CONFRONTO Tr 20 ANTE E POST OPERAM

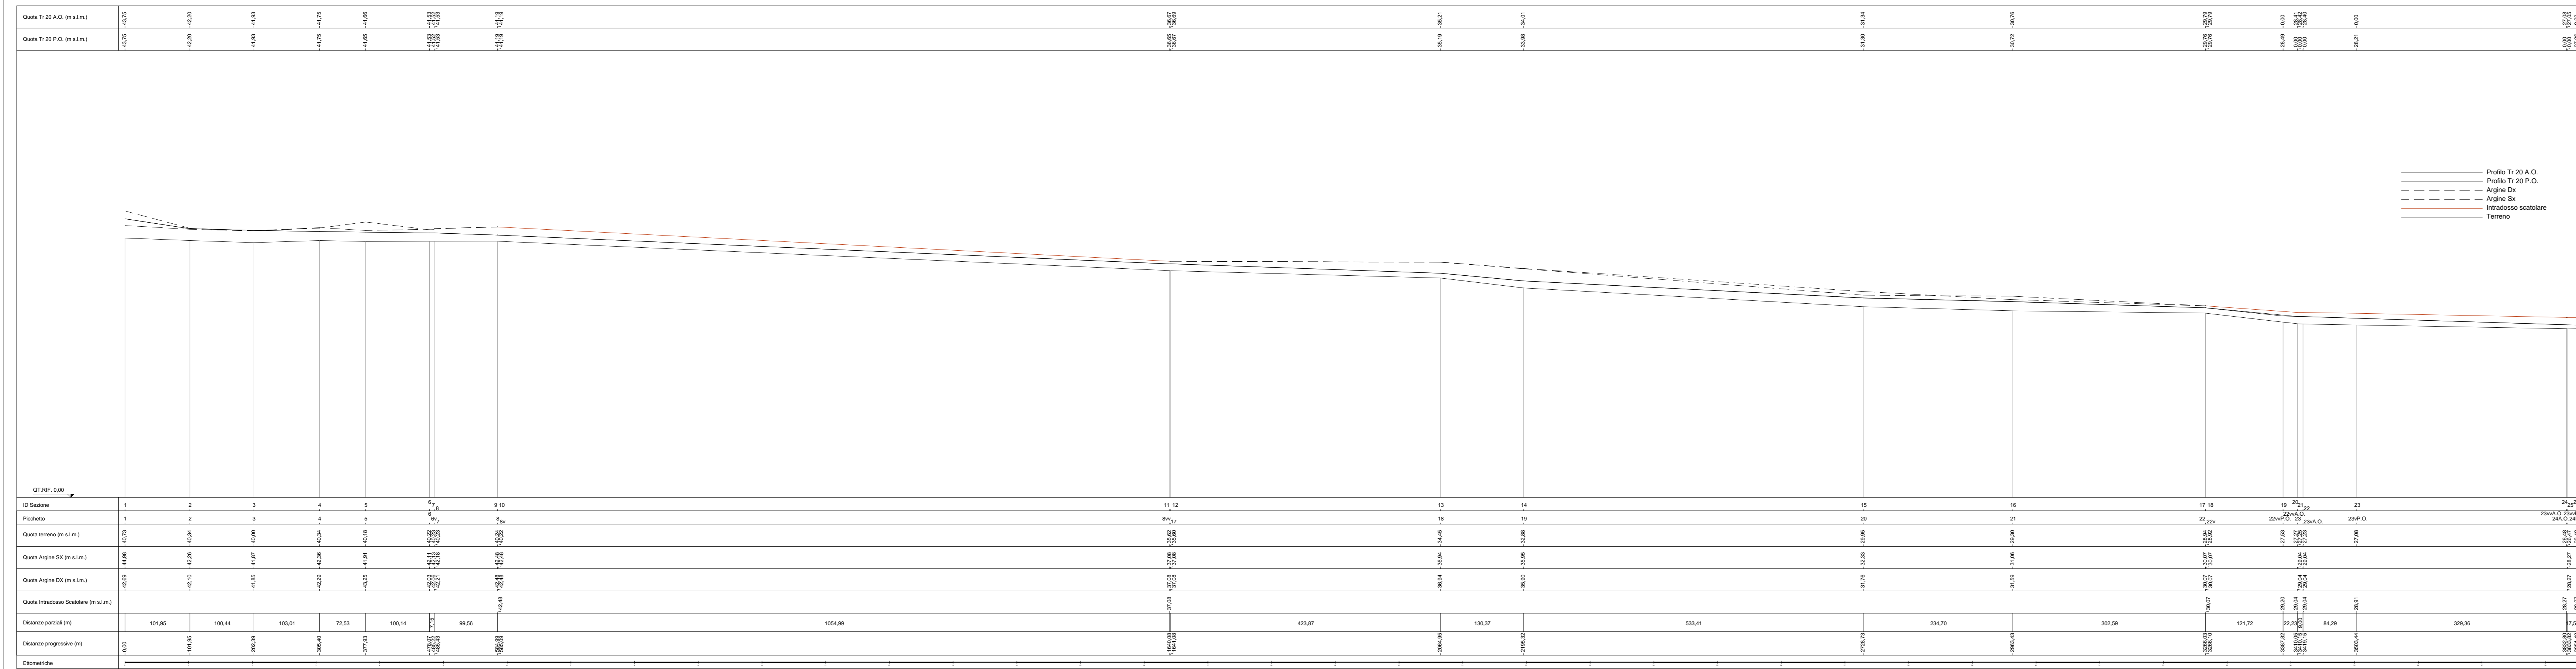

CONFRONTO Tr100 ANTE E POST OPERAM

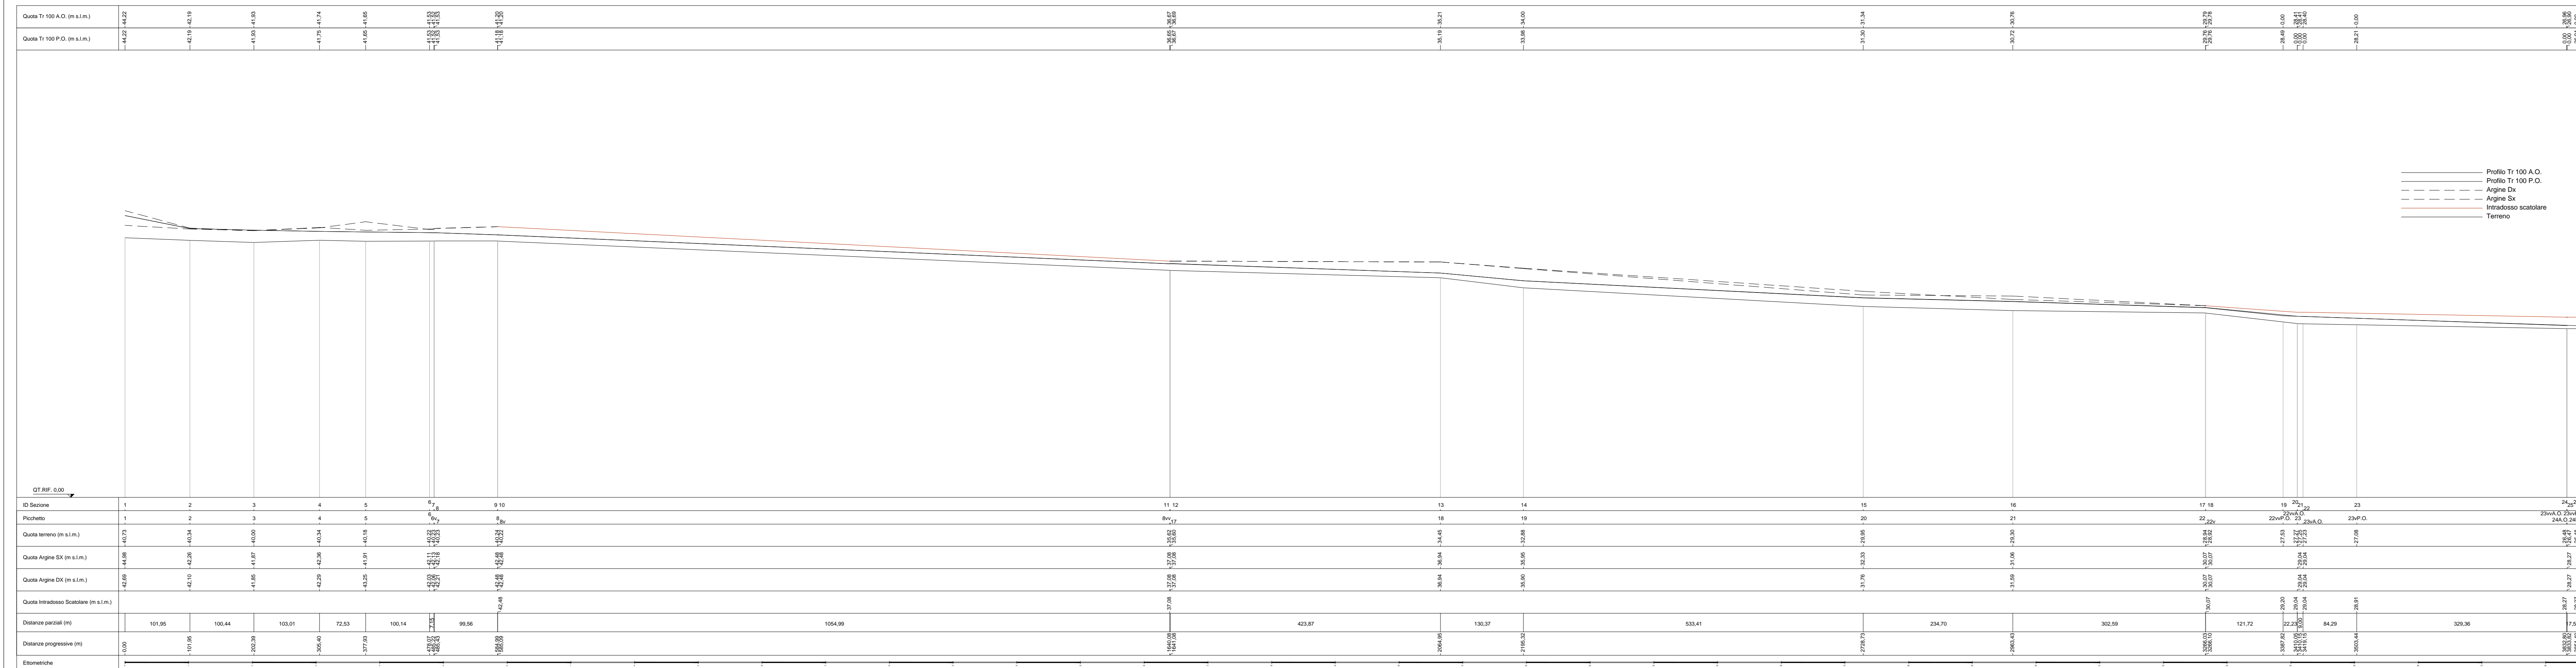

CONFRONTO Tr300 ANTE E POST OPERAM

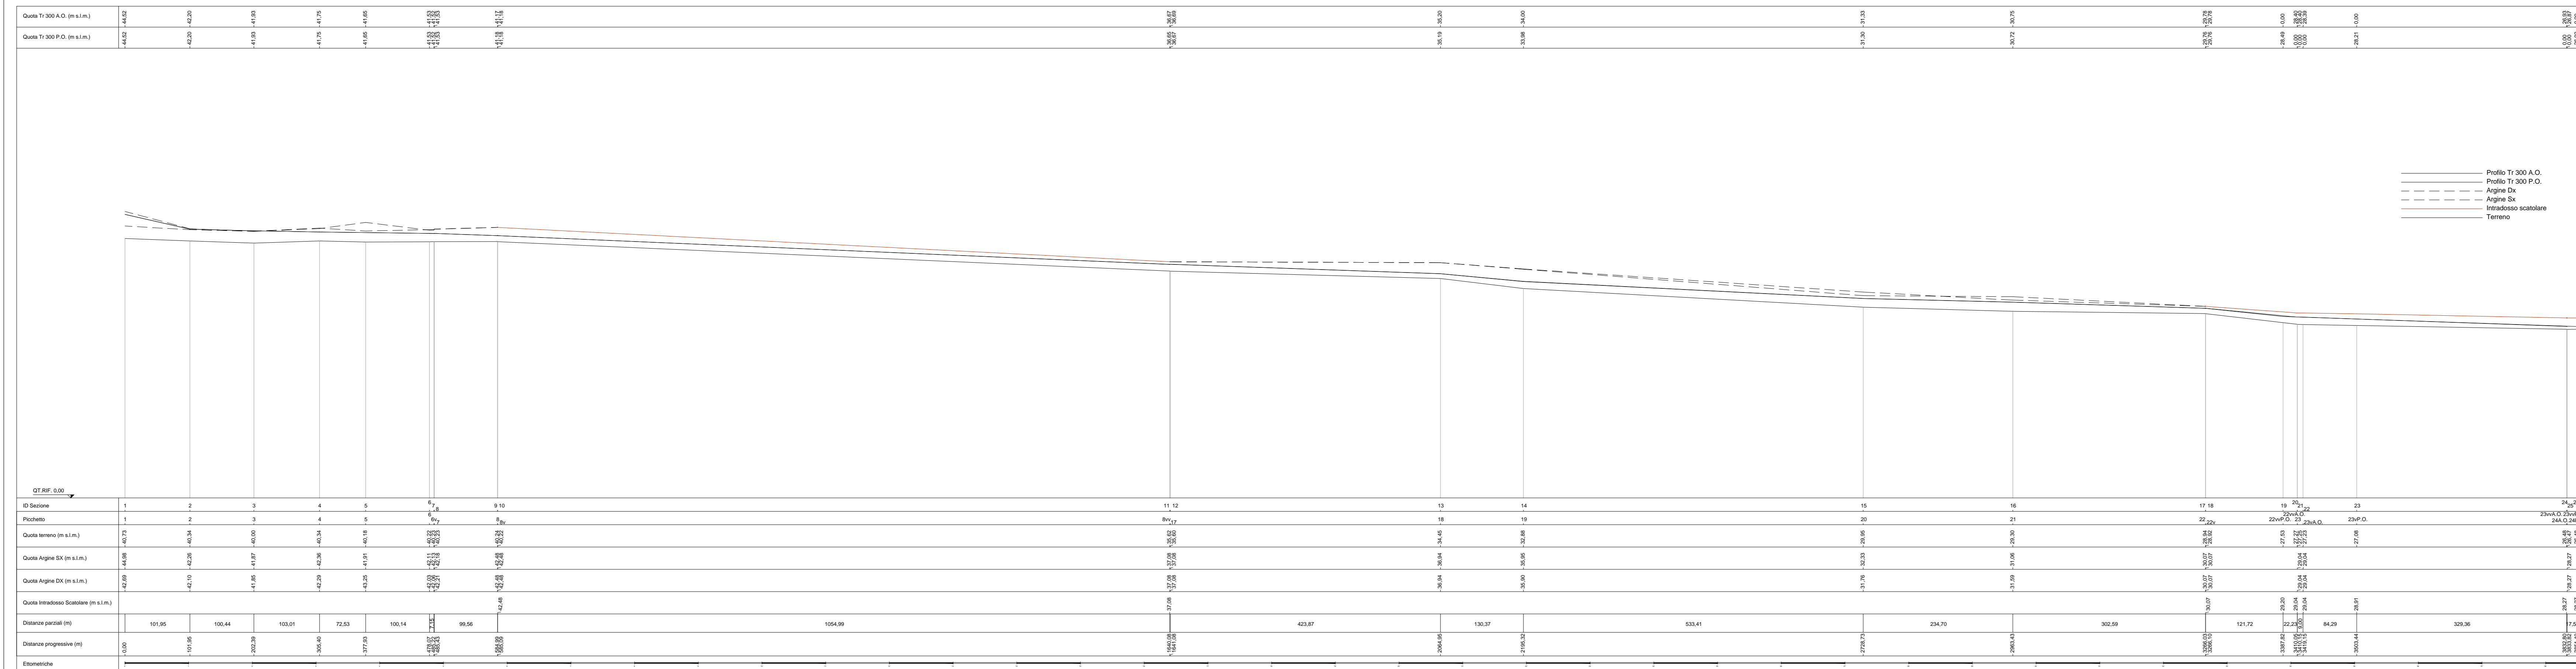

COMMITTENTE: **RFI** RETE FERROVIARIA ITALIANA GRUPPO FERROVIE DELLO STATO ITALIANO

DIREZIONE LAVORI: **ITALFERR** GRUPPO FERROVIE DELLO STATO ITALIANO

APPALTATORE: **salini impregilo** MANDATARIO: **ASTALDI**

PROGETTAZIONE: **SYSTRA** MANDATARIO: **SOTECNI** **ROX SOL**

PROGETTO ESECUTIVO
LINEA FERROVIARIA NAPOLI - BARI, TRATTA NAPOLI-CANCELLO,
IN VARIANTE TRA LE PK 0+000 E PK 15+685, INCLUSE LE OPERE ACCESSORIE,
NELL'AMBITO DEGLI INTERVENTI DI CUI AL D.L. 133/2014, CONVERTITO IN LEGGE 164 / 2014

DISEGNO
 ID- IDROLOGIA E IDRAULICA
 GENERALE
 PROFILI CON LIVELLI ANTE-OPERAM E POST OPERAM

APPALTATORE	PROGETTAZIONE
DIREZIONE DELLA PROGETTAZIONE	Ing. M. PANISI
Ing. A. CHECCHI	

COMMESSA LOTTO FASE ENTE TIPO DOC. OPERA/DISCIPLINA. PROGR. REV. SCALA:

IF1M 00 E ZZ FZ ID0002 001 A Varie

Rev.	Descrizione	Redatto	Data	Verificato	Data	Approvato	Data	Autore/Rev. Data
A	EMISSIONE	TRAFANISE	05/10/18	MANTUSCELLI	05/10/18	PAZZA	05/10/18	MANTUSCELLI 04/10/18

File: IF1M.0.0.E.ZZ.FZ.ID.00.0.001.A.DWG n. Ebb: