PROFILO Viabilità n°1

SEZIONE 8

PROGRESSIVA 134.84

R RIPORTO	m²	21.11
D STRATO DI FONDAZ.	m²	2.35
F FOSSI	m²	0.45
RI RILEVATO	m²	16.29
SC SCOTICO	m²	8.88
a STRATO DI USURA	m	11.80
b BINDER	m	11.80

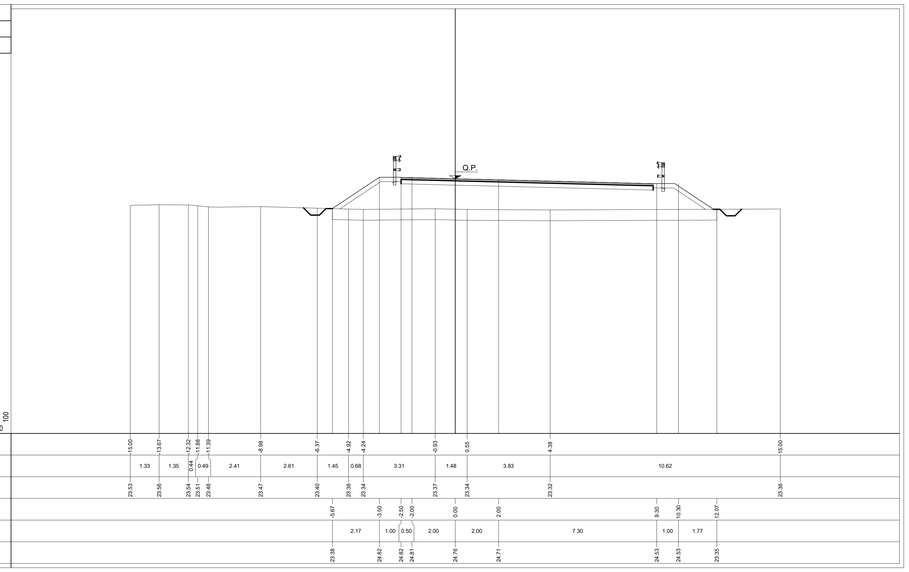

| | | |