PROFILO Viabilità n°2

SEZIONE 1

PROGRESSIVA 0.00

S STERRO	m²	0.23
R RIPORTO	m²	0.46
D STRATO DI FONDAZ.	m²	1.60
F FOSSI	m²	0.40
RI RILEVATO	m²	0.03
SC SCOTICO	m²	5.52
ST STERRO	m²	2.78
a STRATO DI USURA	m	8.00
b BINDER	m	8.00

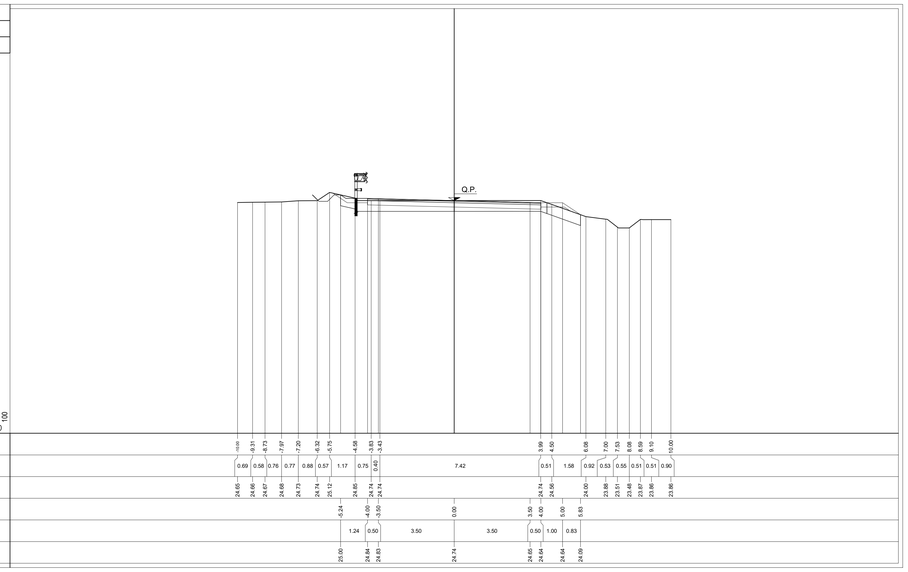

| | | |