
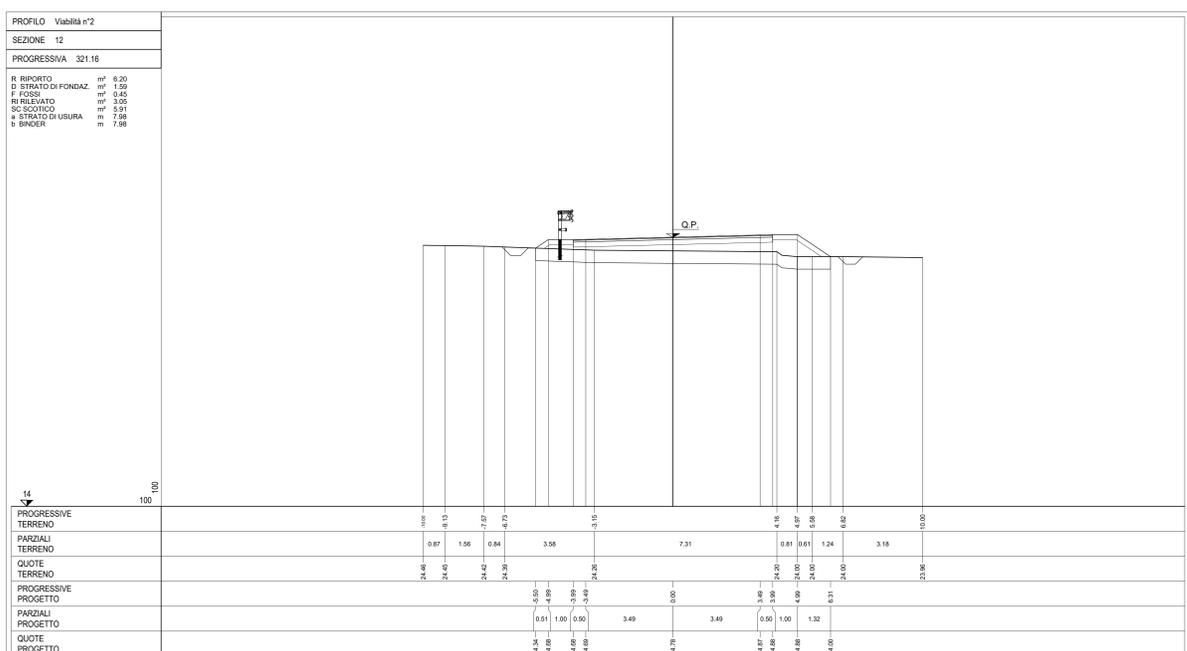
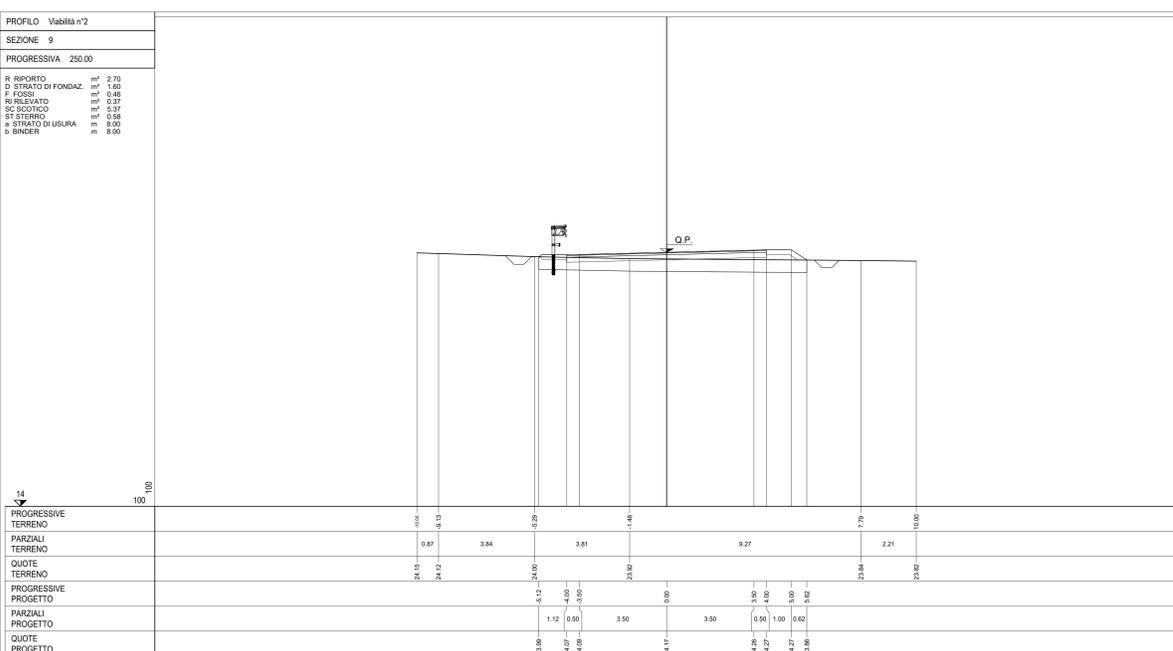
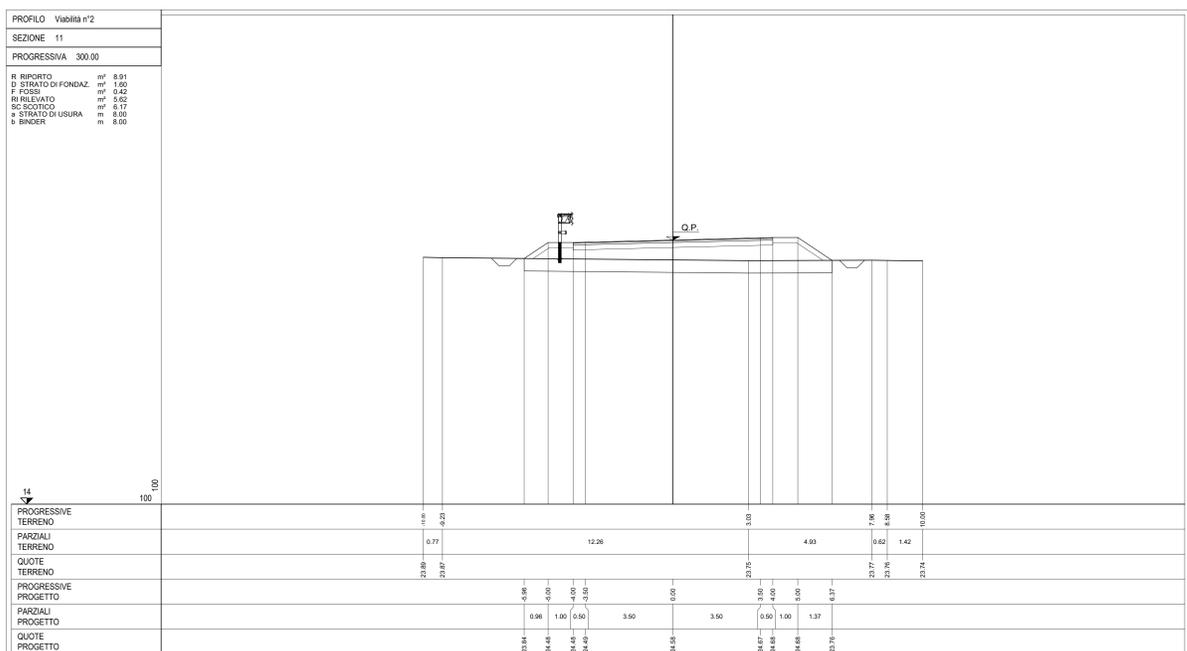
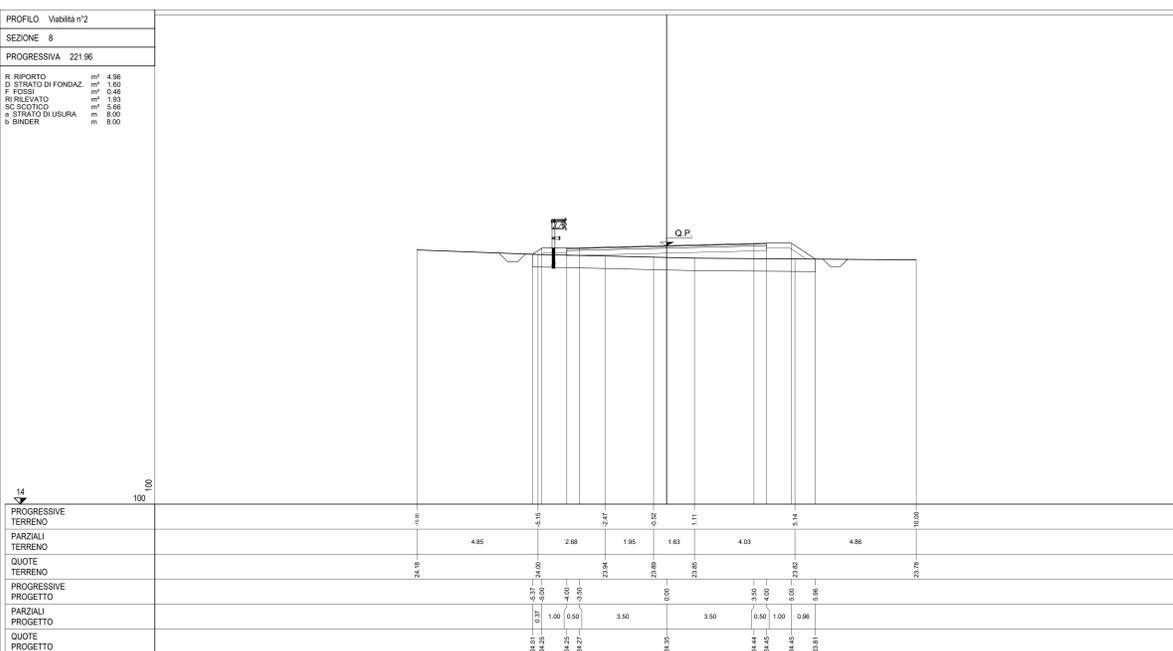
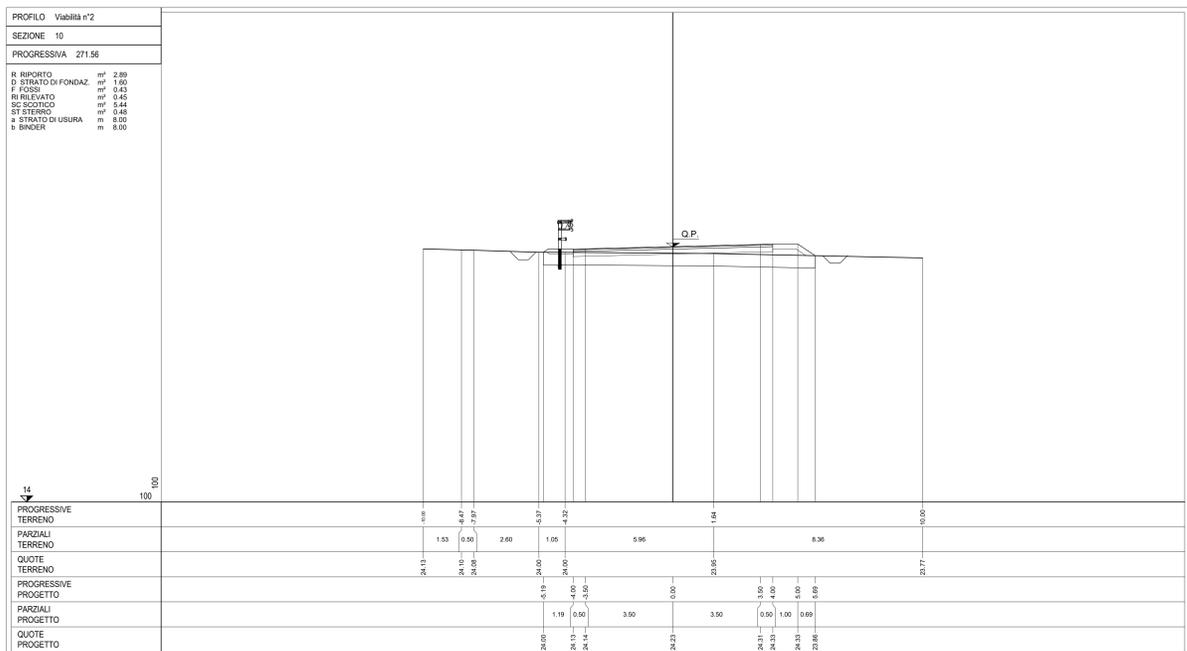


RILEVATI  
RI02 - VIABILITÀ  
DI RICUCITURA n°2

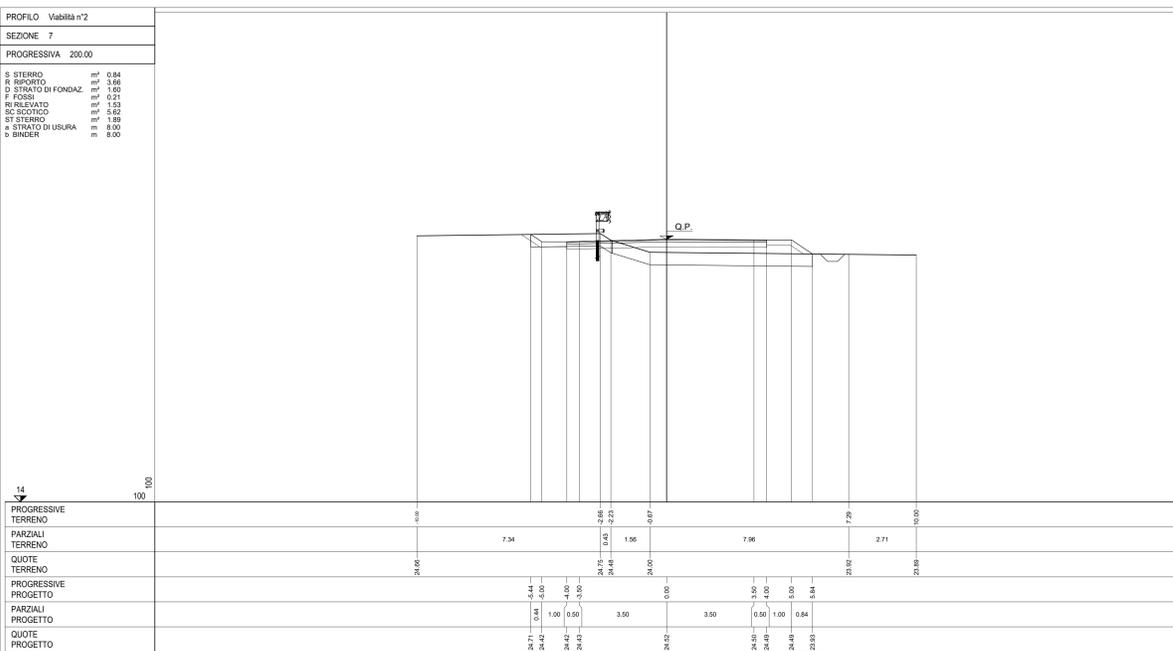

COMMITTENTE: RFI - RETE FERROVIARIA ITALIANA - GRUPPO FERROVIE DELLO STATO ITALIANO

DIREZIONE LAVORI: ITALFERR - GRUPPO FERROVIE DELLO STATO ITALIANO

APPALTATORE: salini impregilo ASTALDI

PROGETTAZIONE: SYSTRA SOTECNI ROCKSOIL

PROGETTO ESECUTIVO

**LINEA FERROVIARIA NAPOLI - BARI, TRATTA NAPOLI-CANCELLO, IN VARIANTE TRA LE PK 0+000 E PK 15+585, INCLUSE LE OPERE ACCESSORIE, NELL'AMBITO DEGLI INTERVENTI DI CUI AL D.L. 133/2014, CONVERTITO IN LEGGE 164 / 2014**

DISEGNO

RILEVATI  
RI02 - RILEVATO DA KM 5+288,38 A KM 6+653,40  
VIABILITA' DI RICUCITURA  
VIABILITA' N° 2  
SEZIONI TRASVERSALI - Tav 2 di 4

APPALTATORE	PROGETTAZIONE
DIRETTORE TECNICO Ing. M. PANISI	DIRETTORE DELLA PROGETTAZIONE Ing. A. CHECCHI

COMMESSA LOTTO FASE ENTE TIPO DOC. OPERA/DISCIPLINA PROGR. REV. SCALA:

IF1M 00 E ZZ WA RI0227 002 A 1:100

Rev.	Descrizione	Redatto	Data	Verificato	Data	Approvato	Data	Autorizzato	Data
A	EMMISSIONE	TRAPANESE	14/09/18	MARTURCELLI	15/09/18	PAZZA	15/09/18	MARTURCELLI	15/09/18

File: IF1M 0.0.E.ZZ.WA.RI.02.2.7.002-A.DWG n. Elab.: