SEZIONE N.: 1

DIST. PROG.: 0.00

S STERRO	m²	0.40
R RIPORTO	m²	0.01
D STRATO DI FONDAZ.	m²	1.12
SC SCOTICO	m²	4.02
ST STERRO	m²	2.69
a STRATO DI USURA	m	5.60
b BINDER	m	5.60

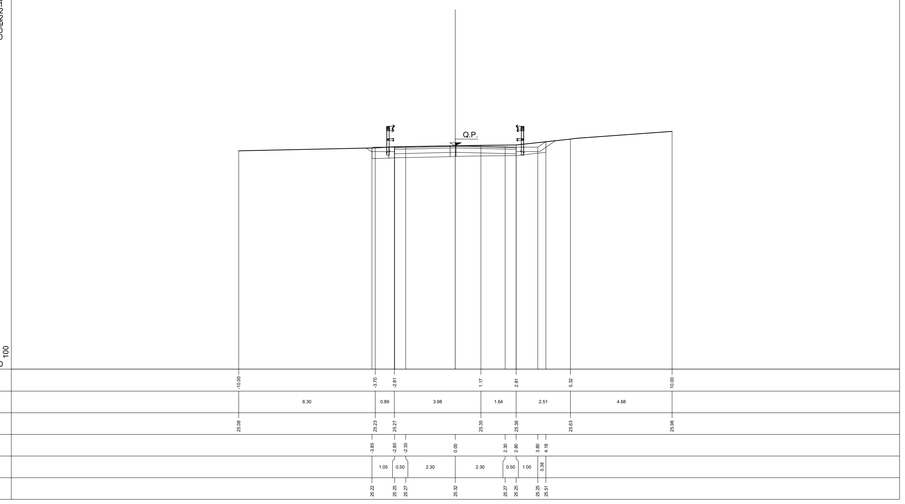

SEZIONE N.: 2

DIST. PROG.: 4.45

R RIPORTO	m²	0.21
D STRATO DI FONDAZ.	m²	1.14
F FOSSI	m²	0.47
SC SCOTICO	m²	3.95
ST STERRO	m²	1.96
a STRATO DI USURA	m	5.76
b BINDER	m	5.76

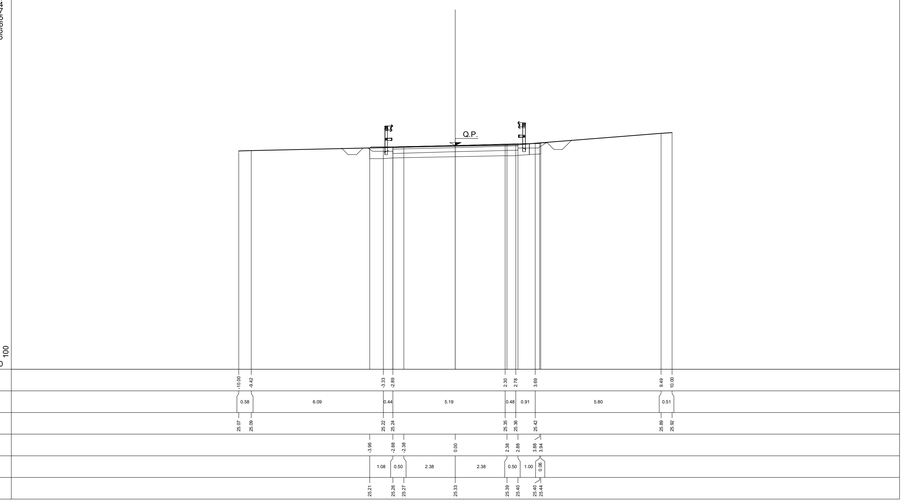

SEZIONE N.: 3

DIST. PROG.: 26.25

R RIPORTO	m²	1.86
D STRATO DI FONDAZ.	m²	1.20
F FOSSI	m²	0.29
RI RILEVATO	m²	0.03
SC SCOTICO	m²	4.24
ST STERRO	m²	0.40
a STRATO DI USURA	m	6.00
b BINDER	m	6.00

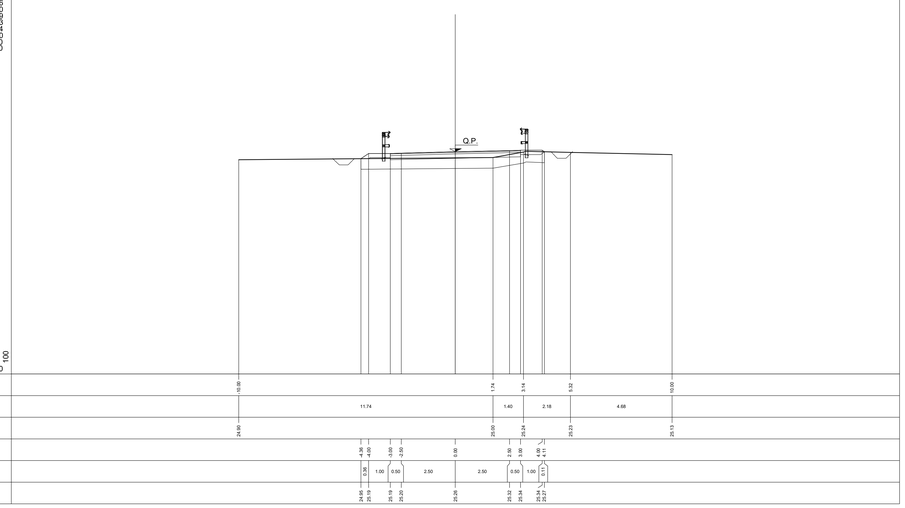

SEZIONE N.: 4

DIST. PROG.: 48.05

R RIPORTO	m²	2.10
D STRATO DI FONDAZ.	m²	1.20
F FOSSI	m²	0.42
RI RILEVATO	m²	0.17
SC SCOTICO	m²	4.37
ST STERRO	m²	0.36
a STRATO DI USURA	m	6.00
b BINDER	m	6.00

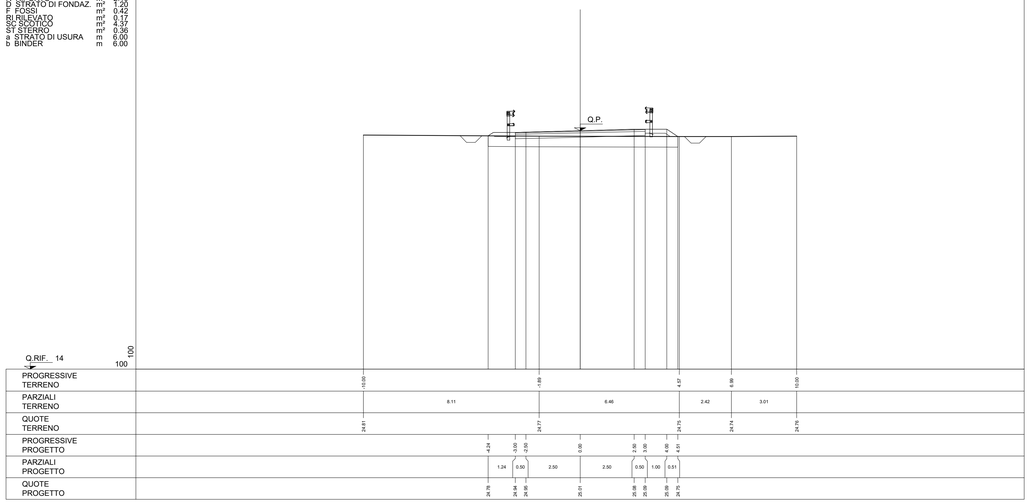

SEZIONE N.: 5

DIST. PROG.: 50.02

R RIPORTO	m²	1.95
D STRATO DI FONDAZ.	m²	1.19
F FOSSI	m²	0.40
RI RILEVATO	m²	0.11
SC SCOTICO	m²	4.33
ST STERRO	m²	0.46
a STRATO DI USURA	m	6.00
b BINDER	m	6.00

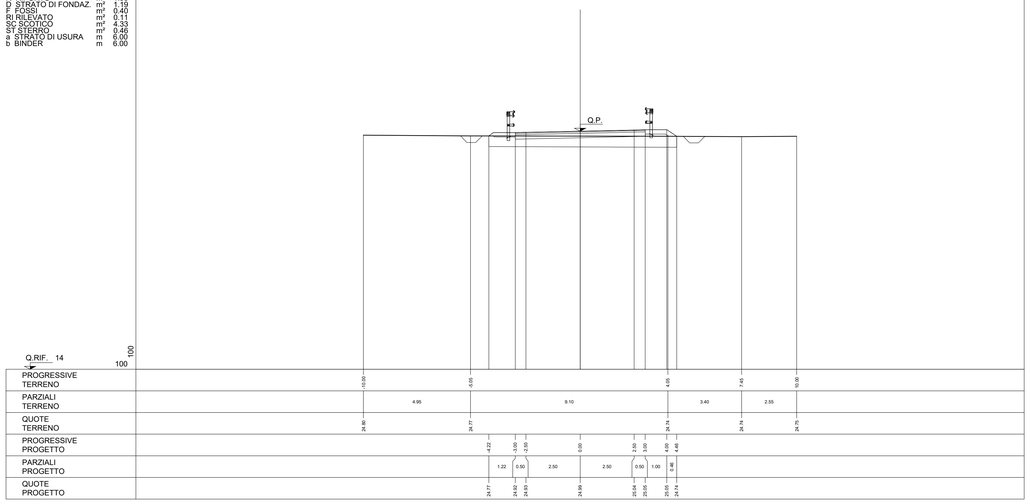

SEZIONE N.: 6

DIST. PROG.: 79.90

R RIPORTO	m²	1.69
D STRATO DI FONDAZ.	m²	1.21
F FOSSI	m²	0.46
RI RILEVATO	m²	0.07
SC SCOTICO	m²	4.28
ST STERRO	m²	0.66
a STRATO DI USURA	m	6.00
b BINDER	m	6.00

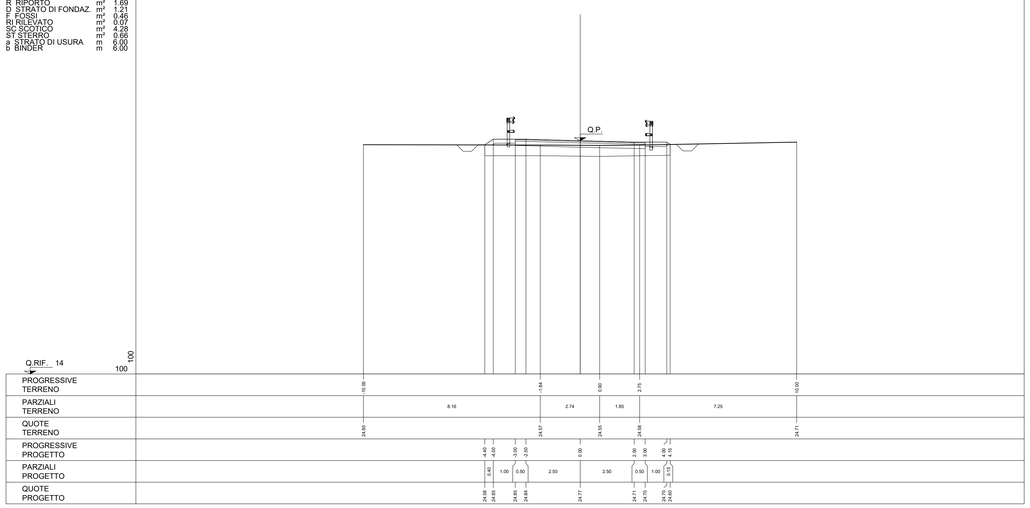

KEY-PLAN

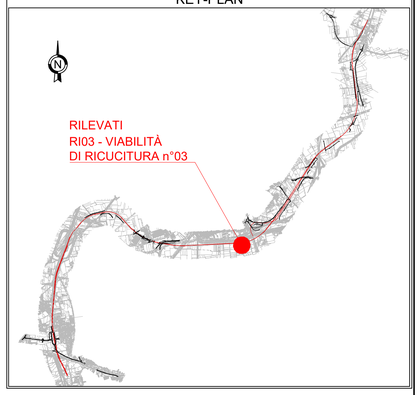

COMMITTENTE:

RFI RETE FERROVIARIA ITALIANA
GRUPPO FERROVIE DELLO STATO ITALIANE

DIREZIONE LAVORI:

ITALFERR
GRUPPO FERROVIE DELLO STATO ITALIANE

APPALTATORE: MANDATARIA: salini impregilo — MANDANTE: ASTALDI

PROGETTAZIONE: MANDATARIA: SYSTRA — MANDANTI: SOTECNI SYSTRA GROUP — ROCKSOIL S.p.A. GEOLOGIA E GEOTECNICA · TECNICA per conto della CODIRONDERA

PROGETTO ESECUTIVO

LINEA FERROVIARIA NAPOLI - BARI, TRATTA NAPOLI-CANCELLO,

IN VARIANTE TRA LE PK 0+000 E PK 15+585, INCLUSE LE OPERE ACCESSORIE,

NELL'AMBITO DEGLI INTERVENTI DI CUI AL D.L. 133/2014, CONVERTITO IN LEGGE 164 / 2014

DISEGNO

RILEVATI

RI03 - RILEVATO DAL KM 8+490.66 AL KM 9+536.29

VIABILITA' DI RICUCITURA

VIABILITA' N° 3

SEZIONI TRASVERSALI - Tav 1 di 3

APPALTATORE	PROGETTAZIONE	
DIRETTORE TECNICO Ing. M. PANISI	DIRETTORE DELLA PROGETTAZIONE Ing. A. CHECCHI	

COMMESSA	LOTTO	FASE	ENTE	TIPO DOC.	OPERA/DISCIPLINA	PROGR.	REV.	SCALA:
IF1M	00	E	ZZ	WA	RI0317	001	A	1:100

Rev.	Descrizione	Redatto	Data	Verificato	Data	Approvato	Data	Autorizzato Data
A	EMISSIONE	TRAPANESE	14/06/18	MARTUSCELLI	15/06/18	PIAZZA	15/06/18	MARTUSCELLI 30/06/18

File: IF1M.0.0.E.ZZ.WA.RI.03.1.7.001-A.DWG — n. Elab.: