
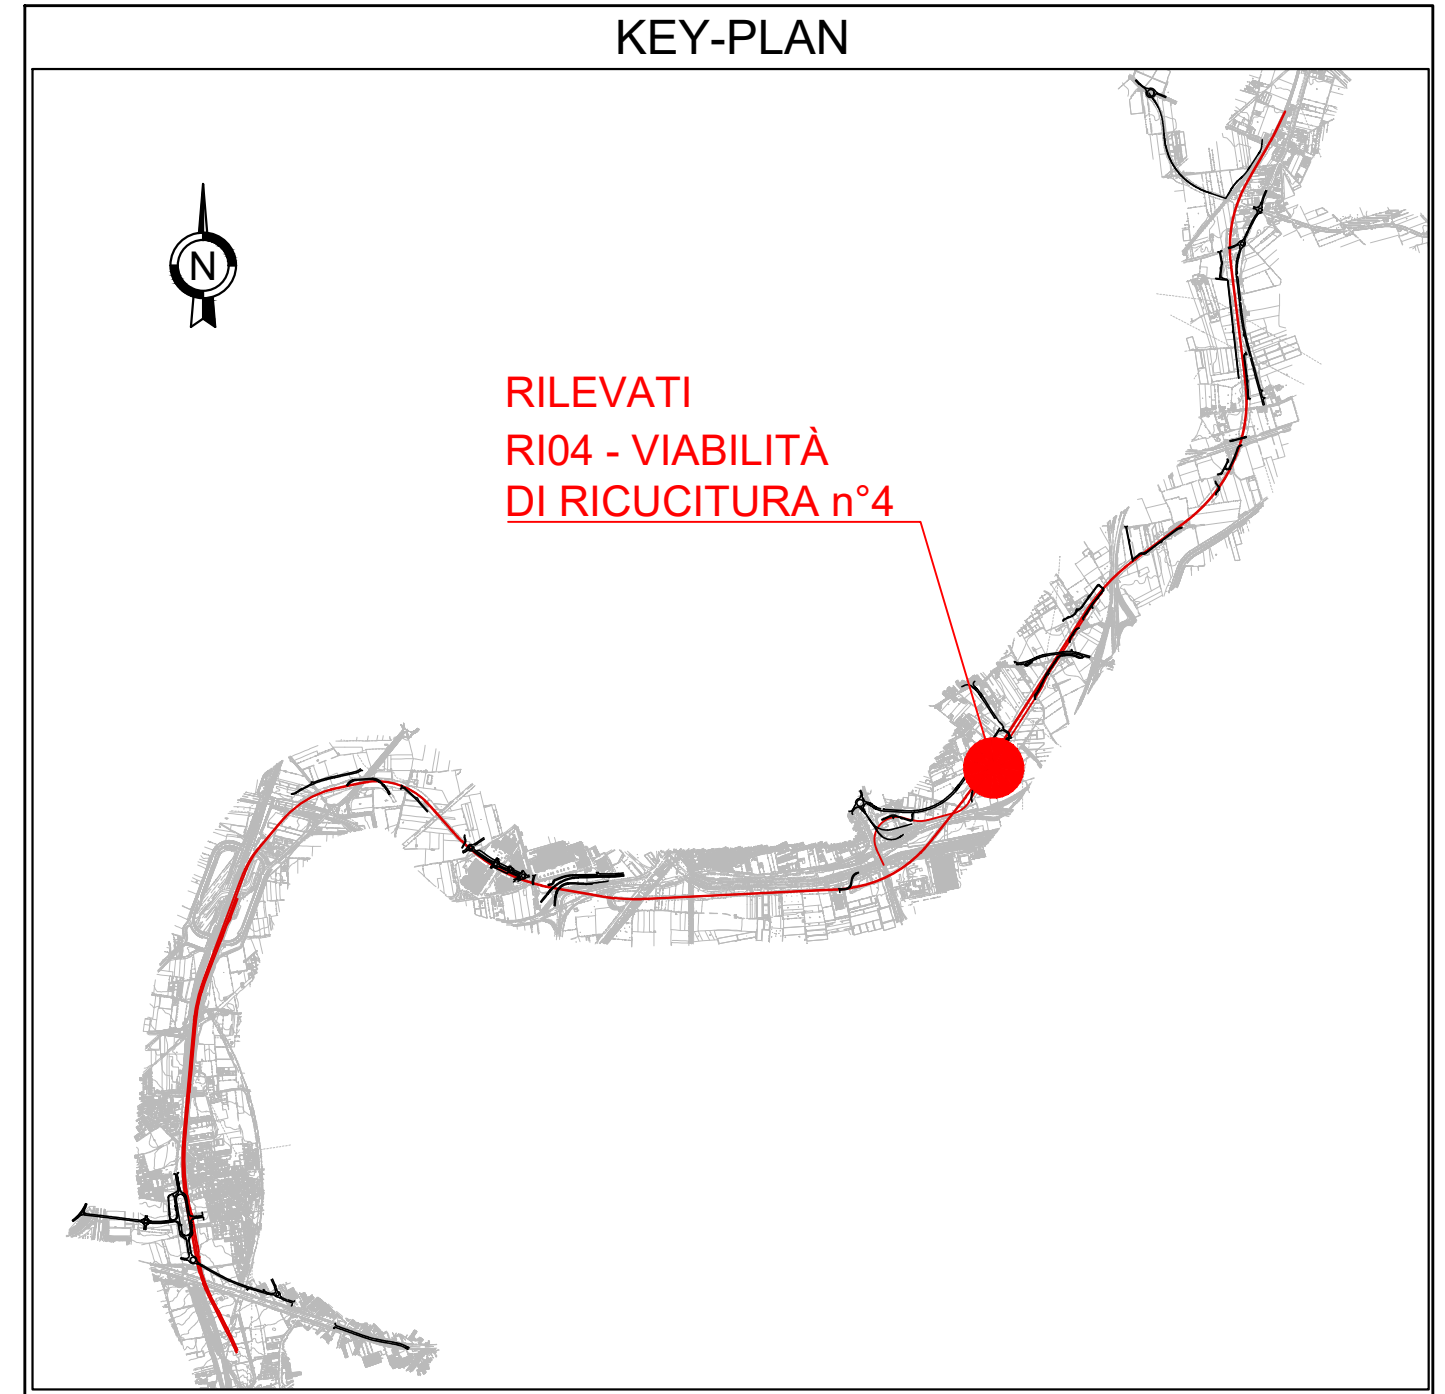


PLANIMETRIA SEGNALETICA E BARRIERE DI SICUREZZA

Scala 1:500

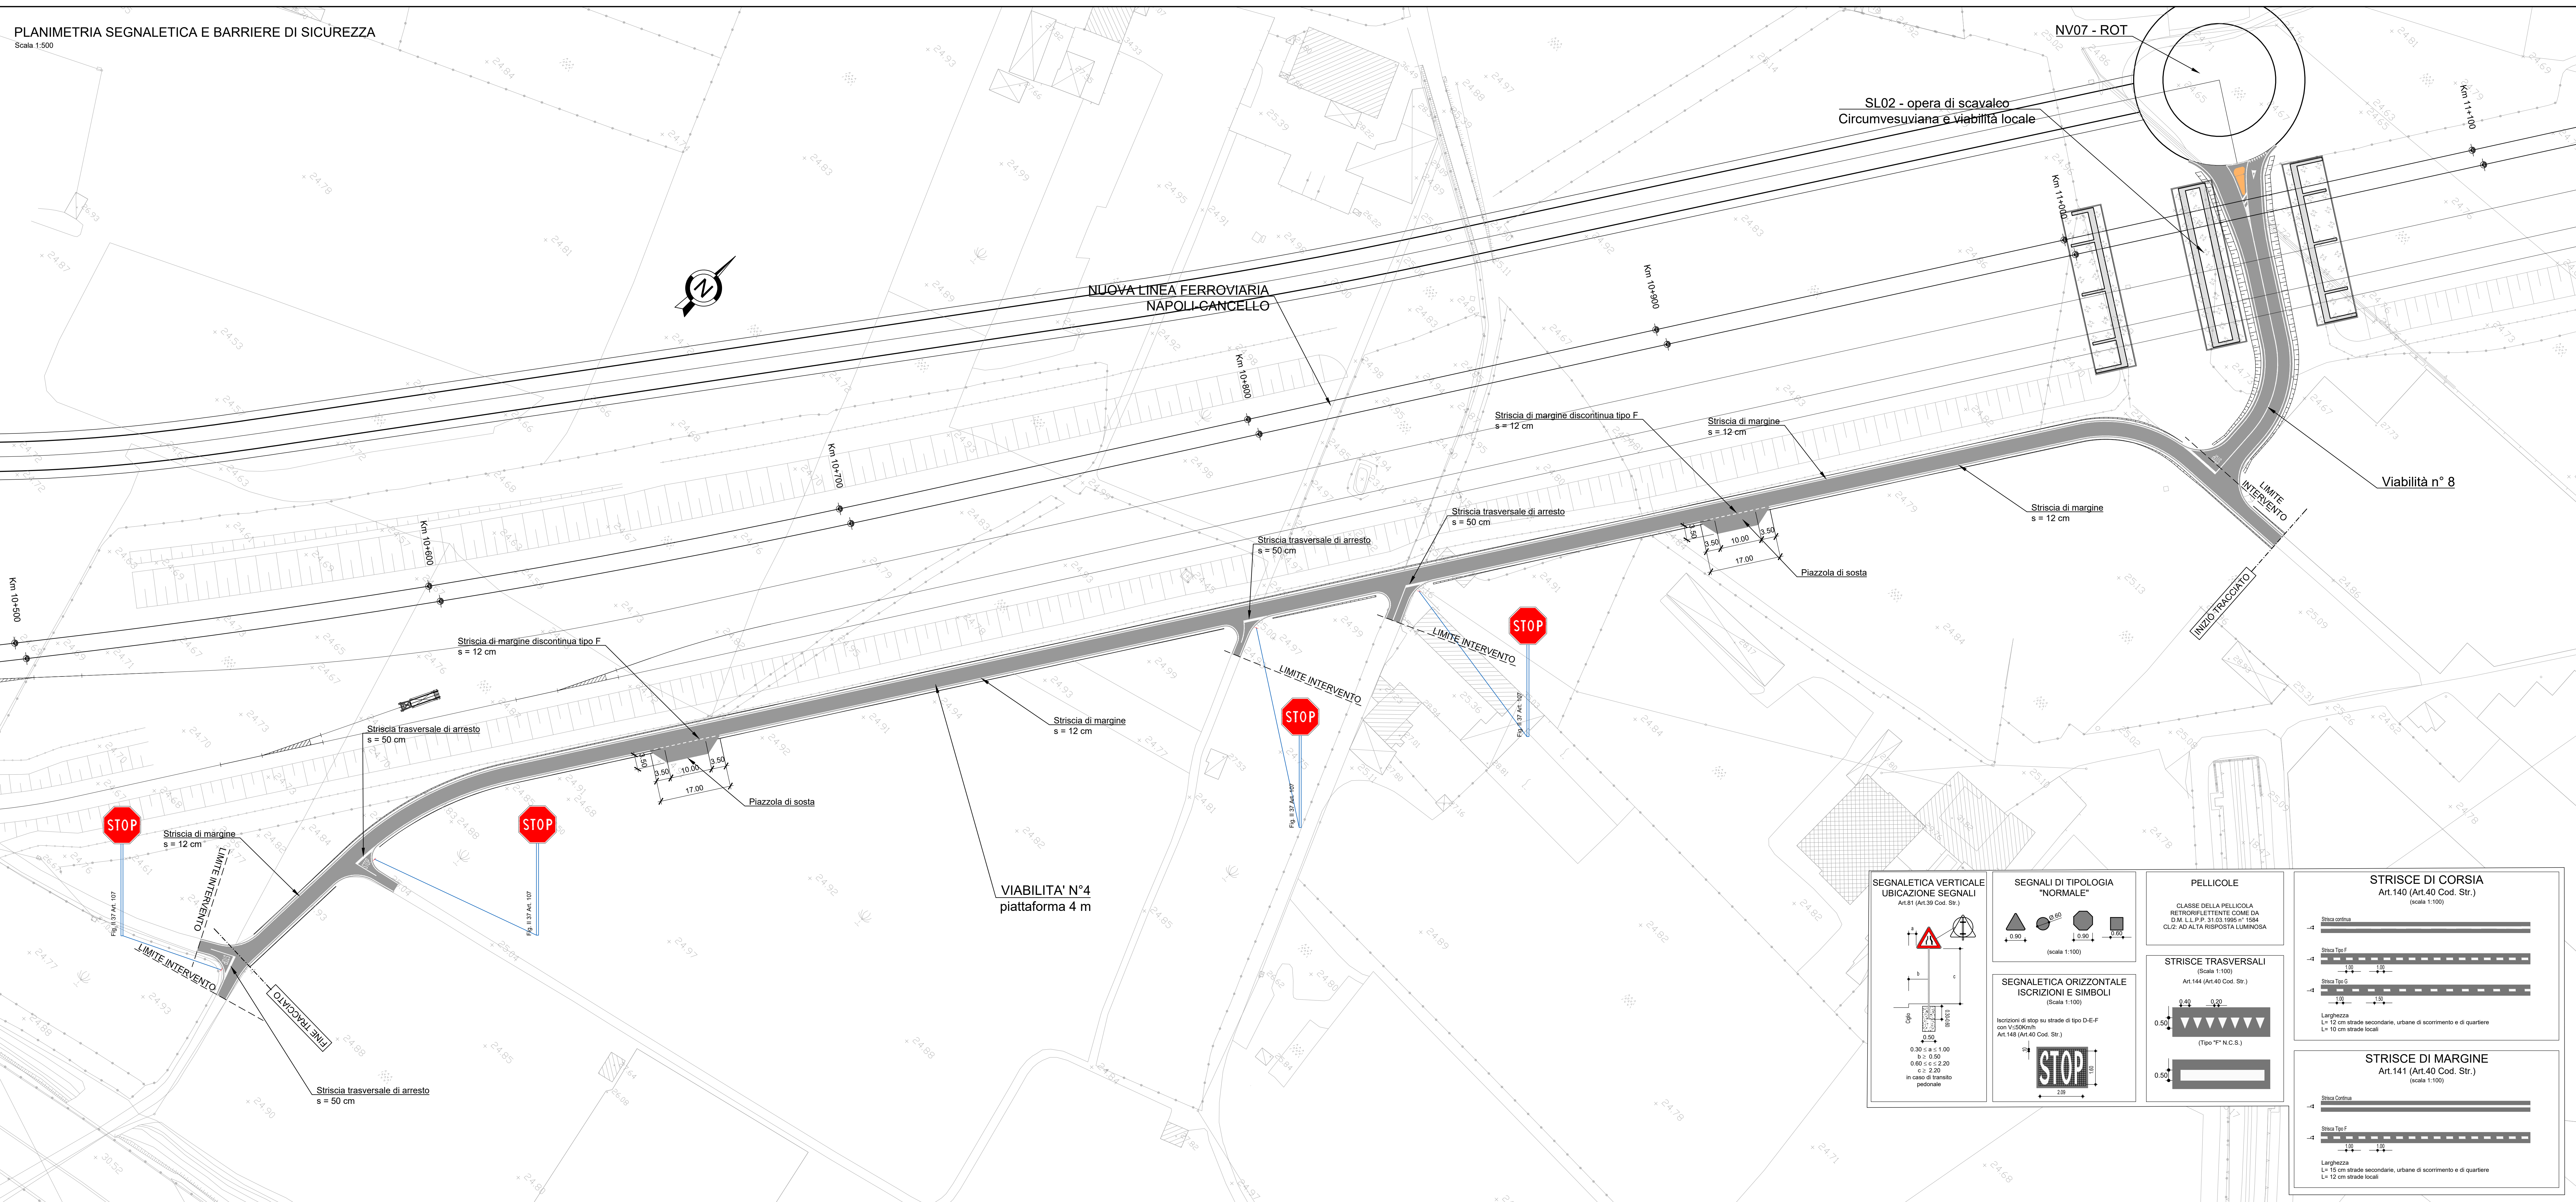

<p><b>SEGNALETICA VERTICALE</b> UBICAZIONE SEGNALI Art.151 (Art.39 Cod. Str.)</p> <p>0,30 ≤ a ≤ 1,00 b = 0,50 0,60 ≤ c ≤ 2,20 in caso di transito pedonale</p>	<p><b>SEGNALI DI TIPOLOGIA "NORMALE"</b></p> <p>(scala 1:100)</p>	<p><b>PELLICOLE</b> CLASSE DELLA PELLICOLA RETROREFLETTENTE COME DA D.M. L.L.P.P. 31/03/1998 n° 1585 CLZ. AD ALTA RISPOSTA LUMINOSA</p>	<p><b>STRISCE DI CORSIA</b> Art.140 (Art.40 Cod. Str.) (scala 1:100)</p> <p>Larghezza L= 12 cm strade secondarie, urbane di scorrimento e di quartiere L= 10 cm strade locali</p>
<p><b>SEGNALETICA ORIZZONTALE</b> ISCRIZIONI E SIMBOLI (Art.148 (Art.40 Cod. Str.))</p> <p>2,00</p>	<p><b>STRISCE TRASVERSALI</b> Art.144 (Art.40 Cod. Str.) (scala 1:100)</p> <p>(Tipo "N" C.S.) (Tipo "P" C.S.)</p>	<p><b>STRISCE DI MARGINE</b> Art.141 (Art.40 Cod. Str.) (scala 1:100)</p> <p>Larghezza L= 15 cm strade secondarie, urbane di scorrimento e di quartiere L= 12 cm strade locali</p>	

COMMITTENTE: RETE FERROVIARIA ITALIANA GRUPPO FERROVIE DELLO STATO ITALIANE

DIREZIONE LAVORI: GRUPPO FERROVIE DELLO STATO ITALIANE

APPALTATORE: MANDATARIA: MANDANTE:

PROGETTAZIONE: MANDATARIA: MANDANTI:

**PROGETTO ESECUTIVO**  
**LINEA FERROVIARIA NAPOLI - BARI, TRATTA NAPOLI-CANCELLO, IN VARIANTE TRA LE PK 0+000 E PK 15+585, INCLUSE LE OPERE ACCESSORIE, NELL'AMBITO DEGLI INTERVENTI DI CUI AL D.L. 133/2014, CONVERTITO IN LEGGE 164 / 2014**

**DISEGNO**  
RILEVATI  
RI04 - RILEVATO STAZIONE DI ACERRA DA KM 10+527,60 AL KM 11+858,76  
VIABILITA' DI RICUCITURA  
VIABILITA' N° 4  
PLANIMETRIA SEGNALETICA E BARRIERE DI SICUREZZA

APPALTATORE	PROGETTAZIONE
DIRETTORE TECNICO Ing. M. PANISI	DIRETTORE DELLA PROGETTAZIONE Ing. A. CHECCHI

COMMESSA	LOTTO	FASE	ENTE TIPO DOC.	OPERA/DISCIPLINA	PROGR.	REV.	SCALA:
IF1M	00	E	ZZP8	RI0417	003	A	1:500

Rev.	Descrizione	Redatto	Data	Verificato	Data	Approvato	Data	Autoreizzato	Data
A	EMBOSSIONE	TRAPANESE	24/04/2018	MARTELLUCCI	25/04/2018	PAZZA	26/04/2018	MARTELLUCCI	

File: IF1M.0.0.E.ZZP8.RI04.1.7.003-A.DWG n. Embo.