

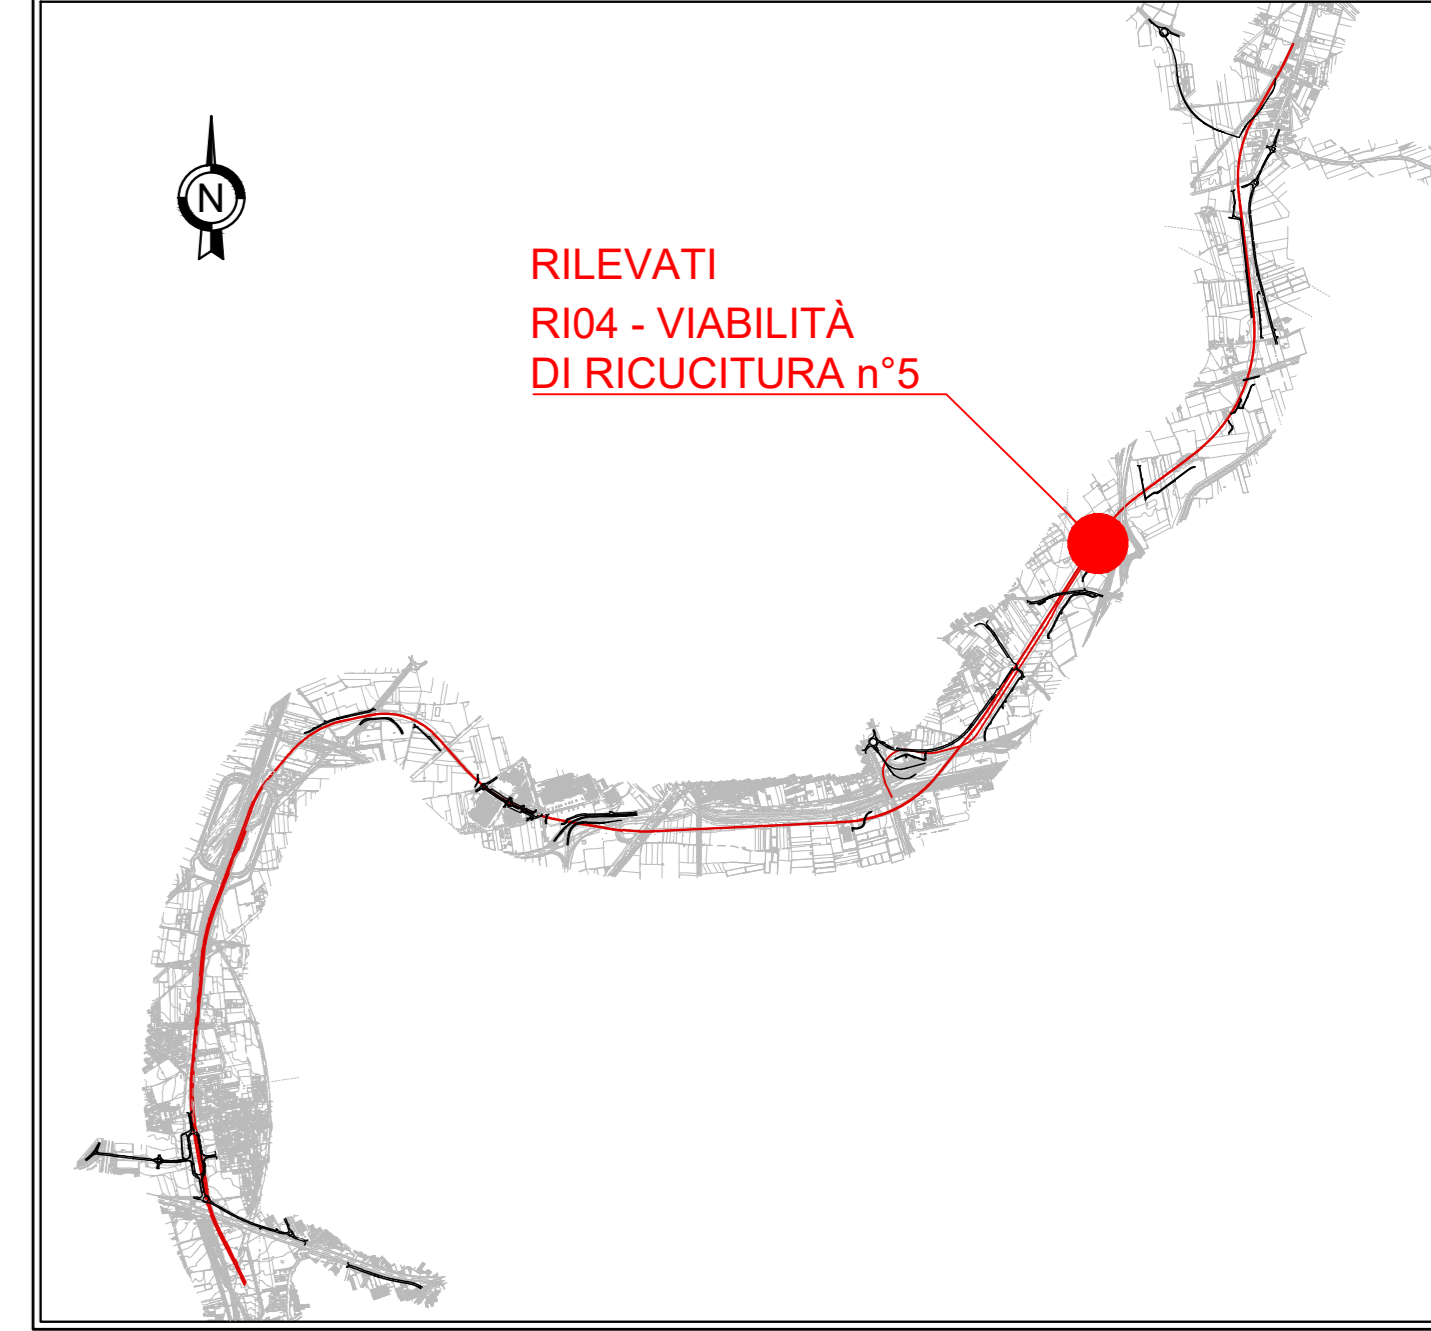
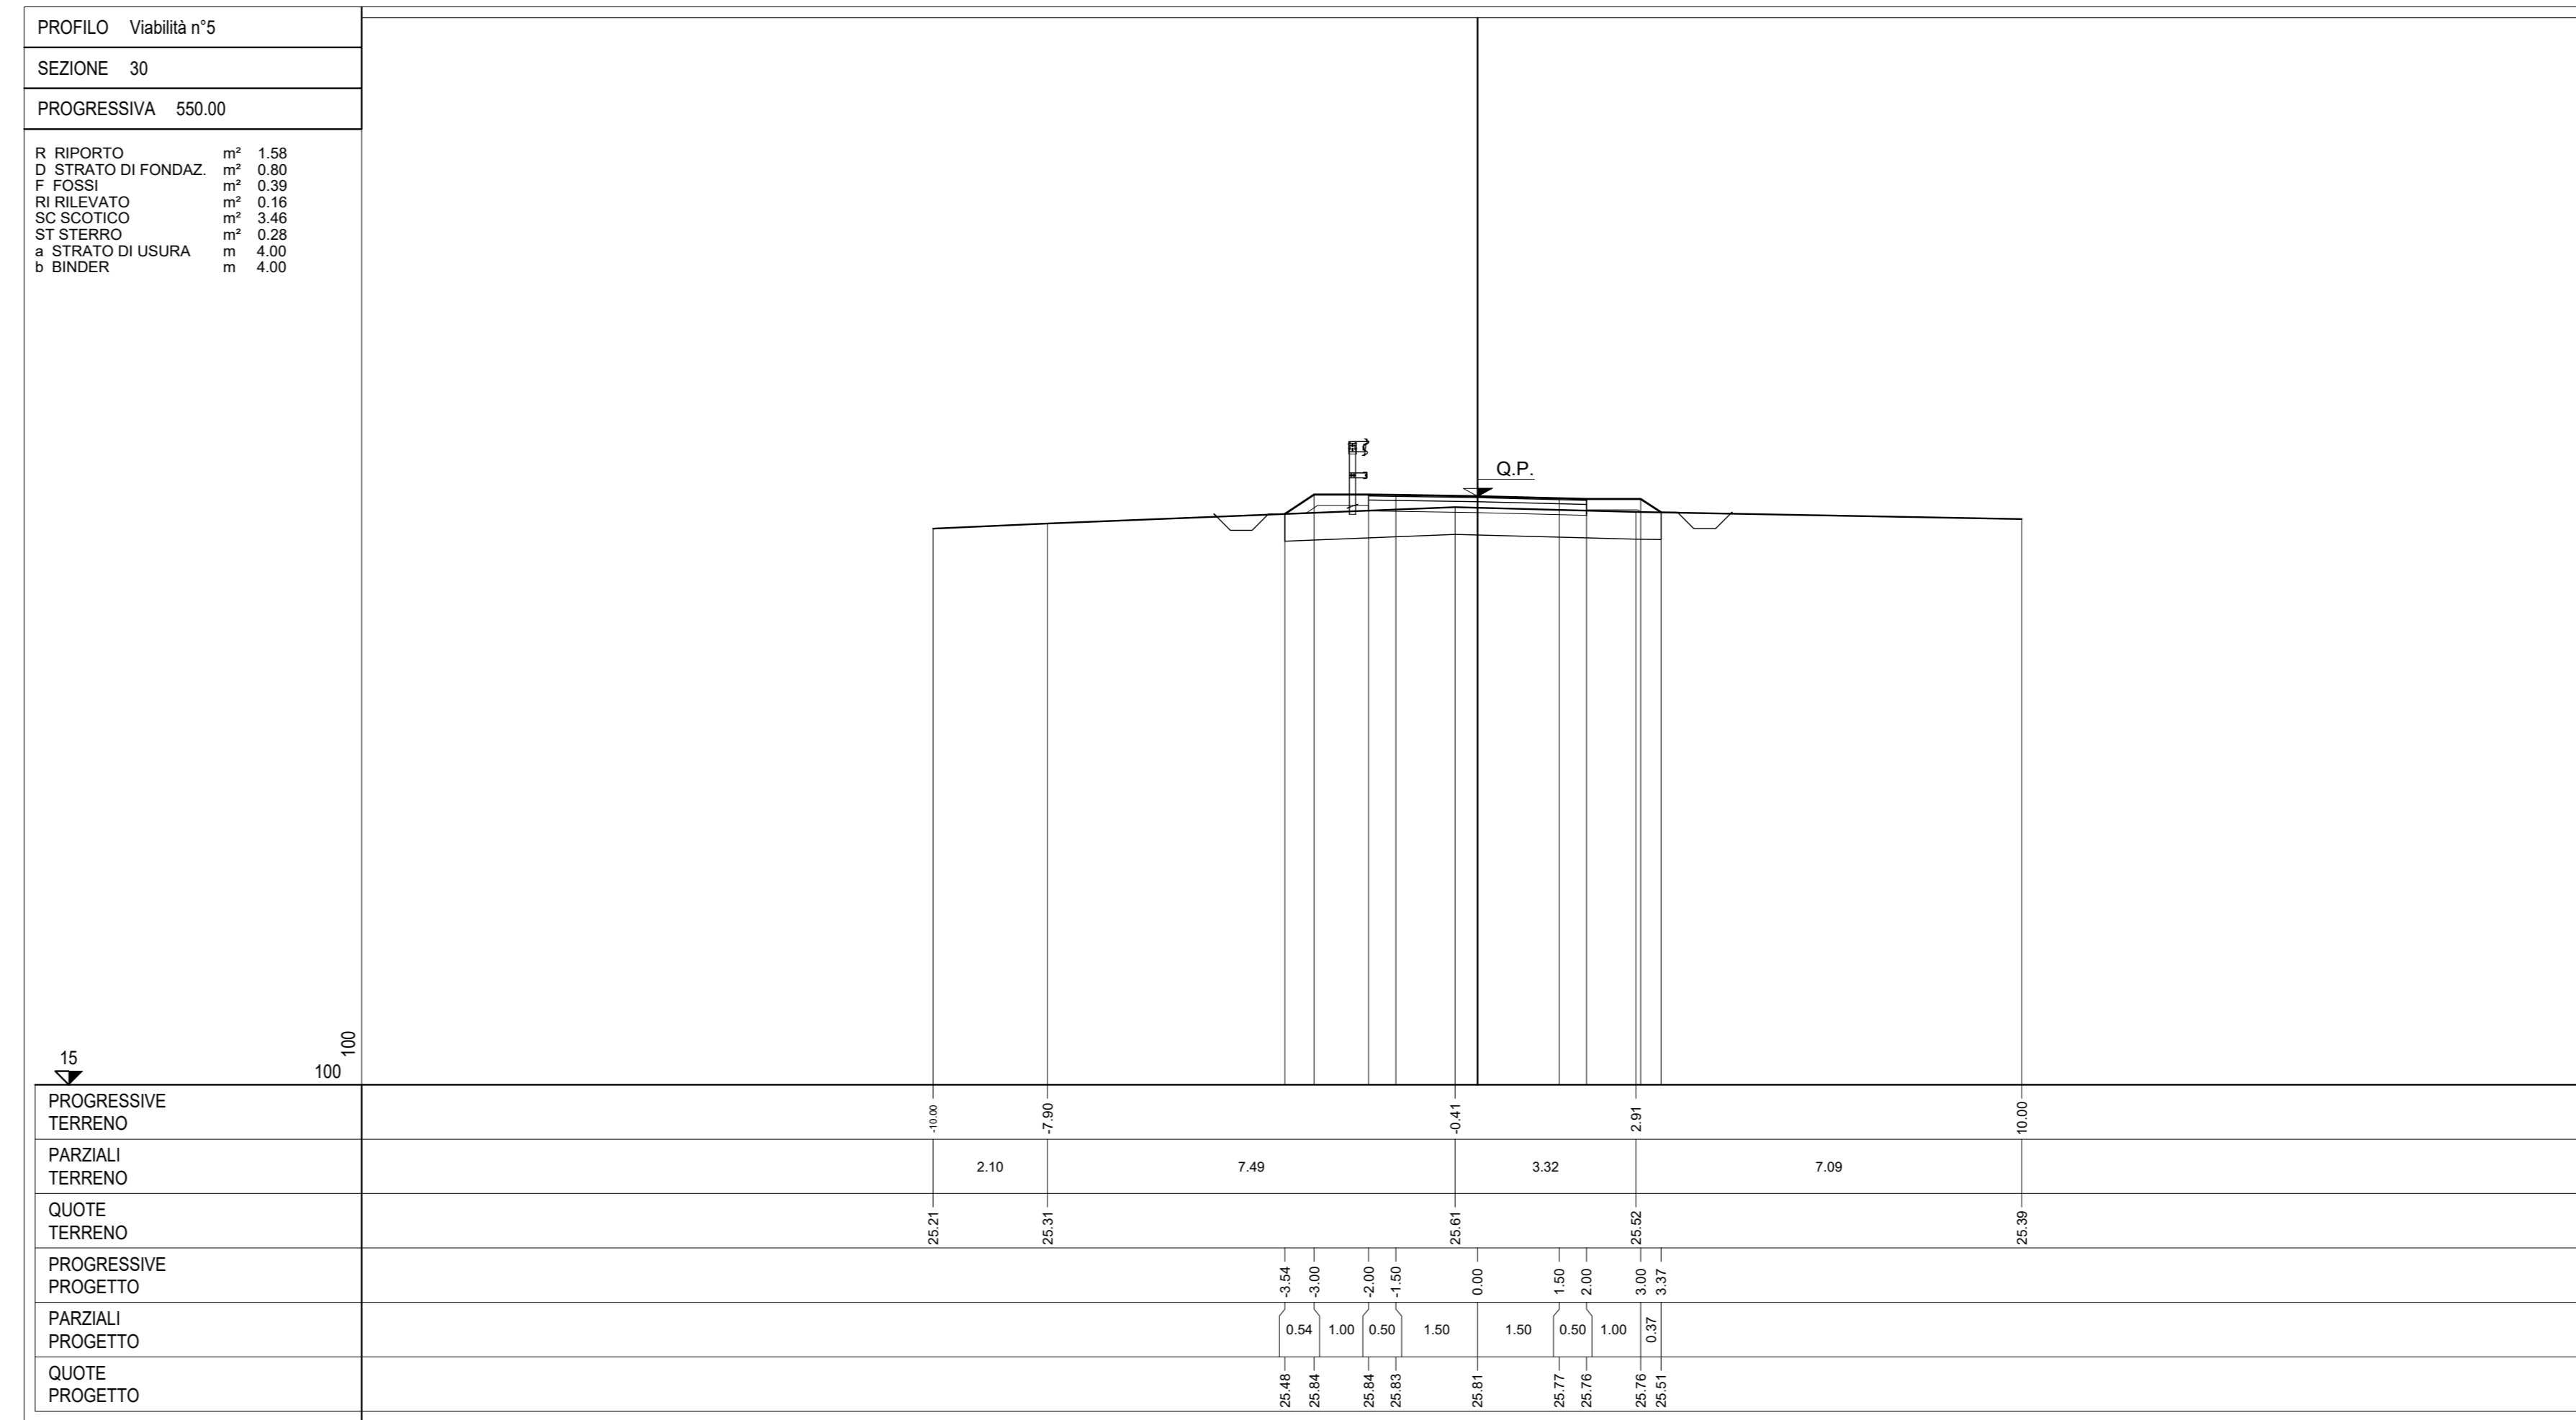
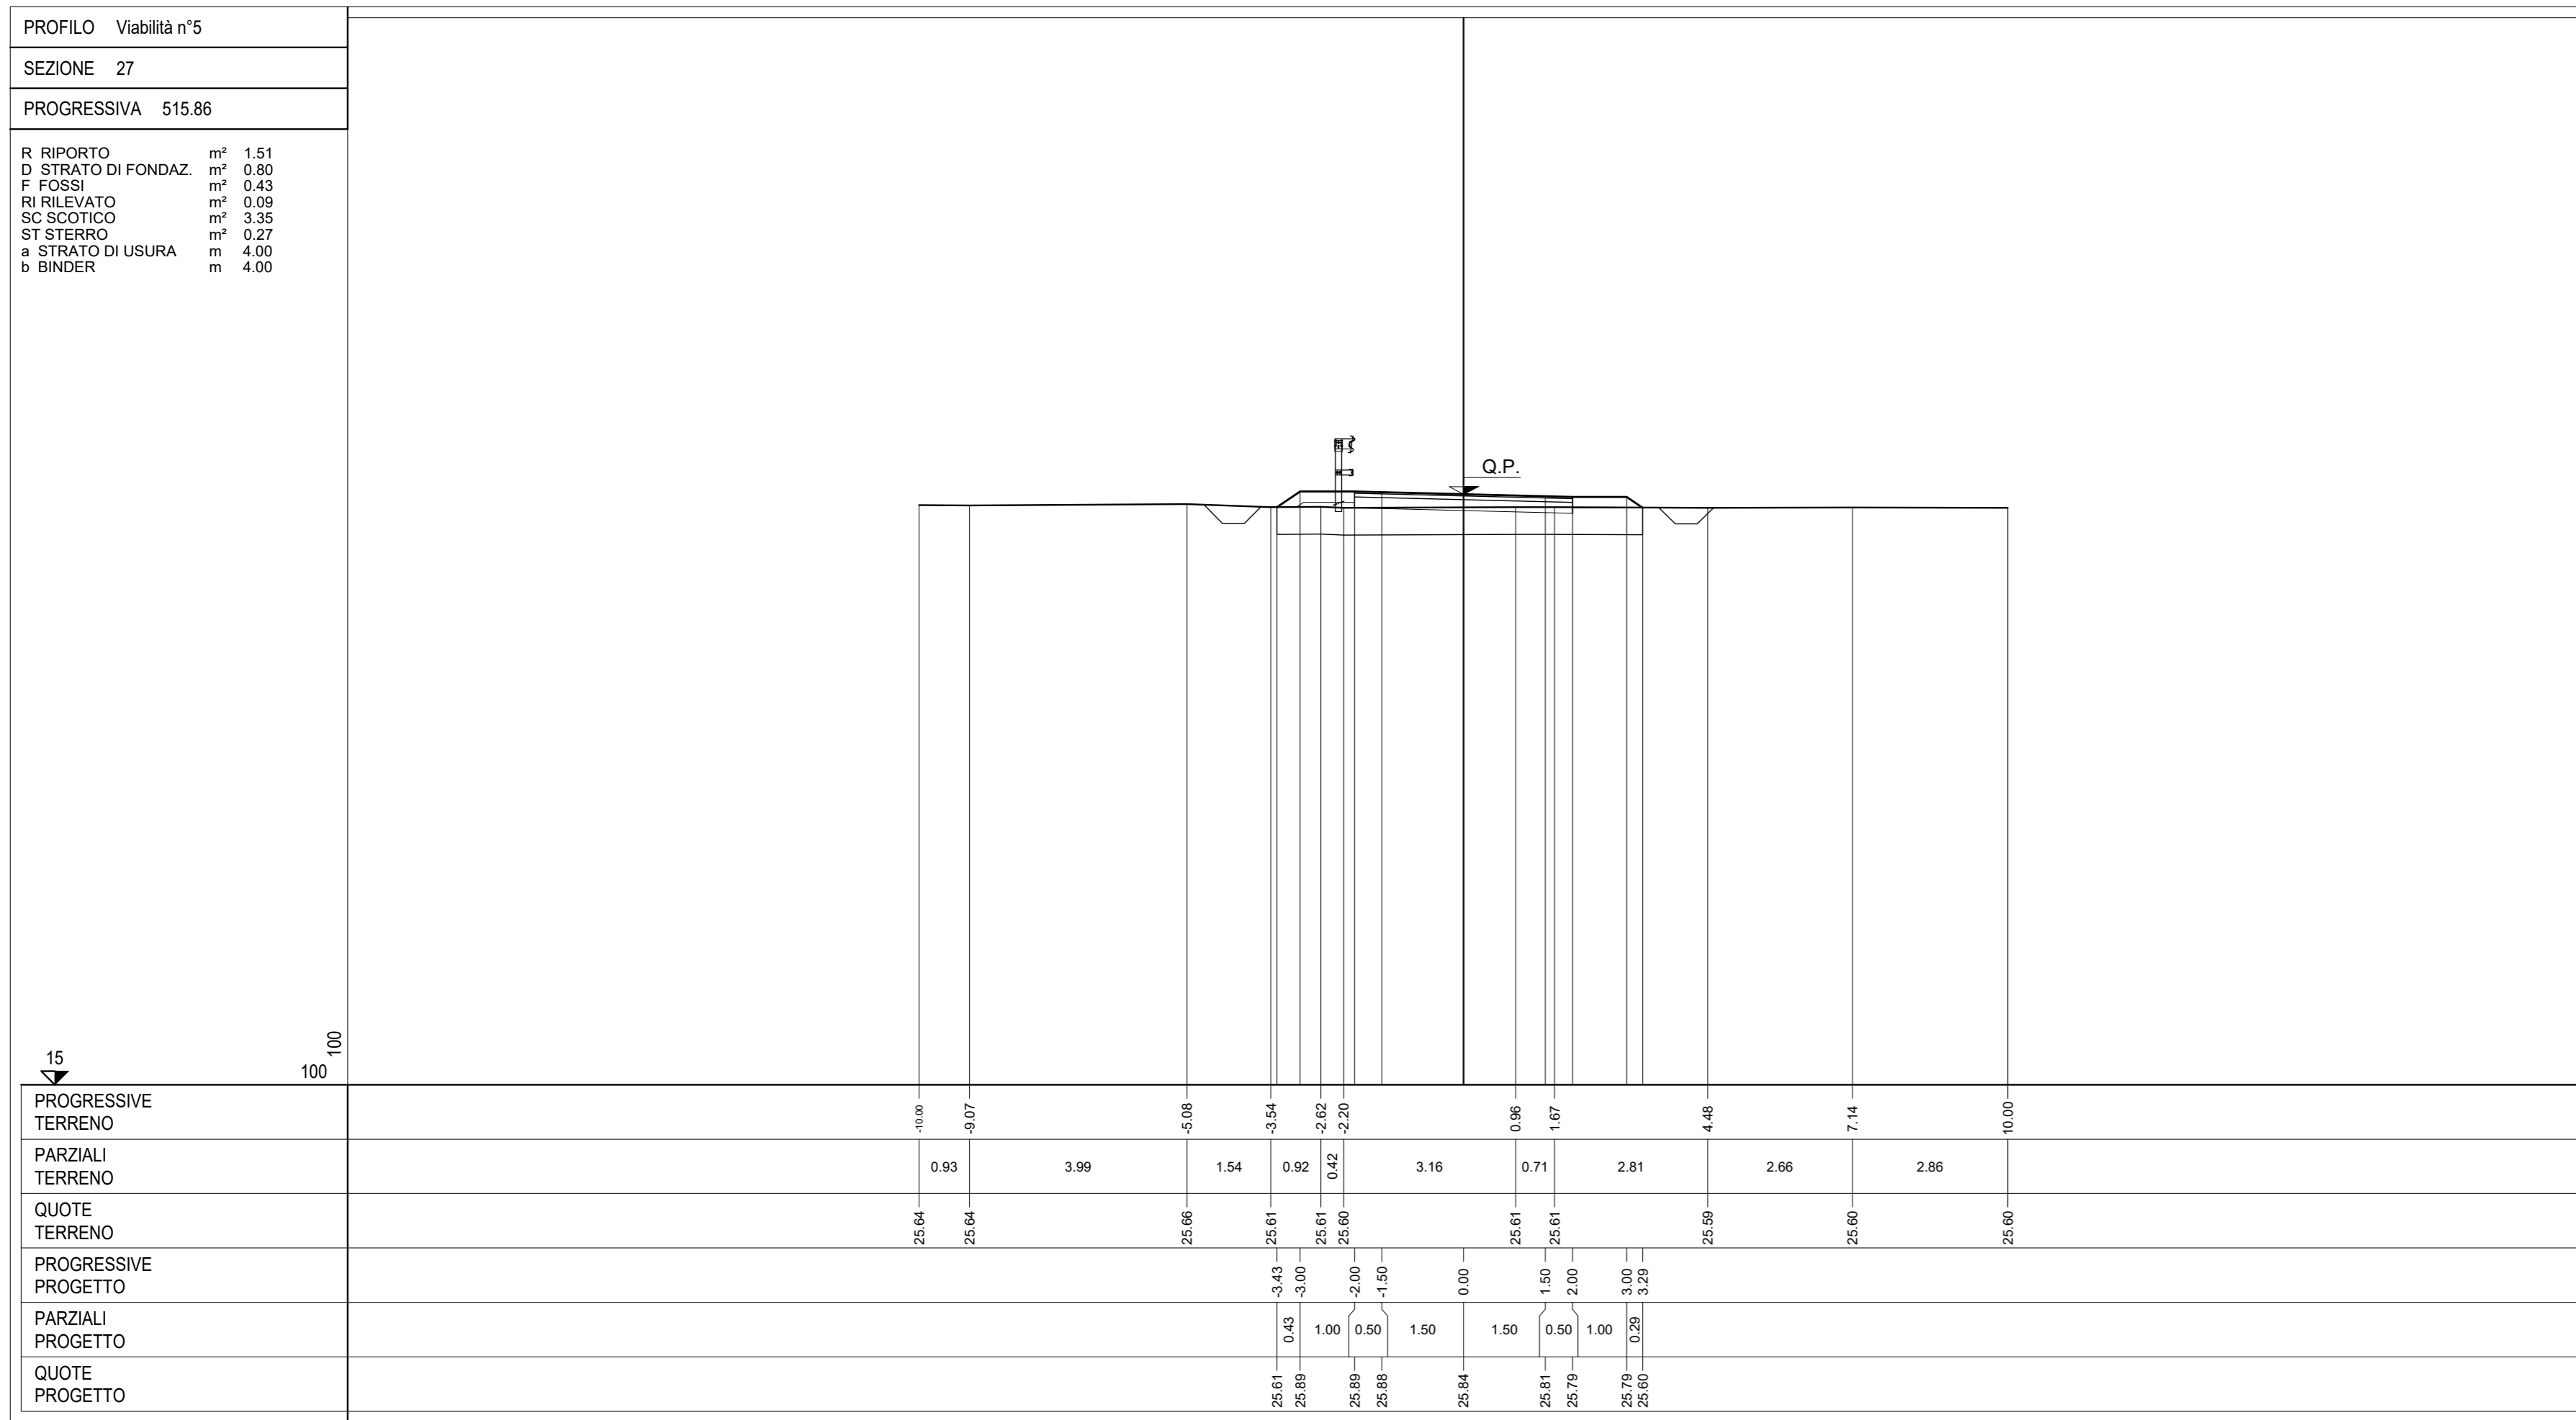
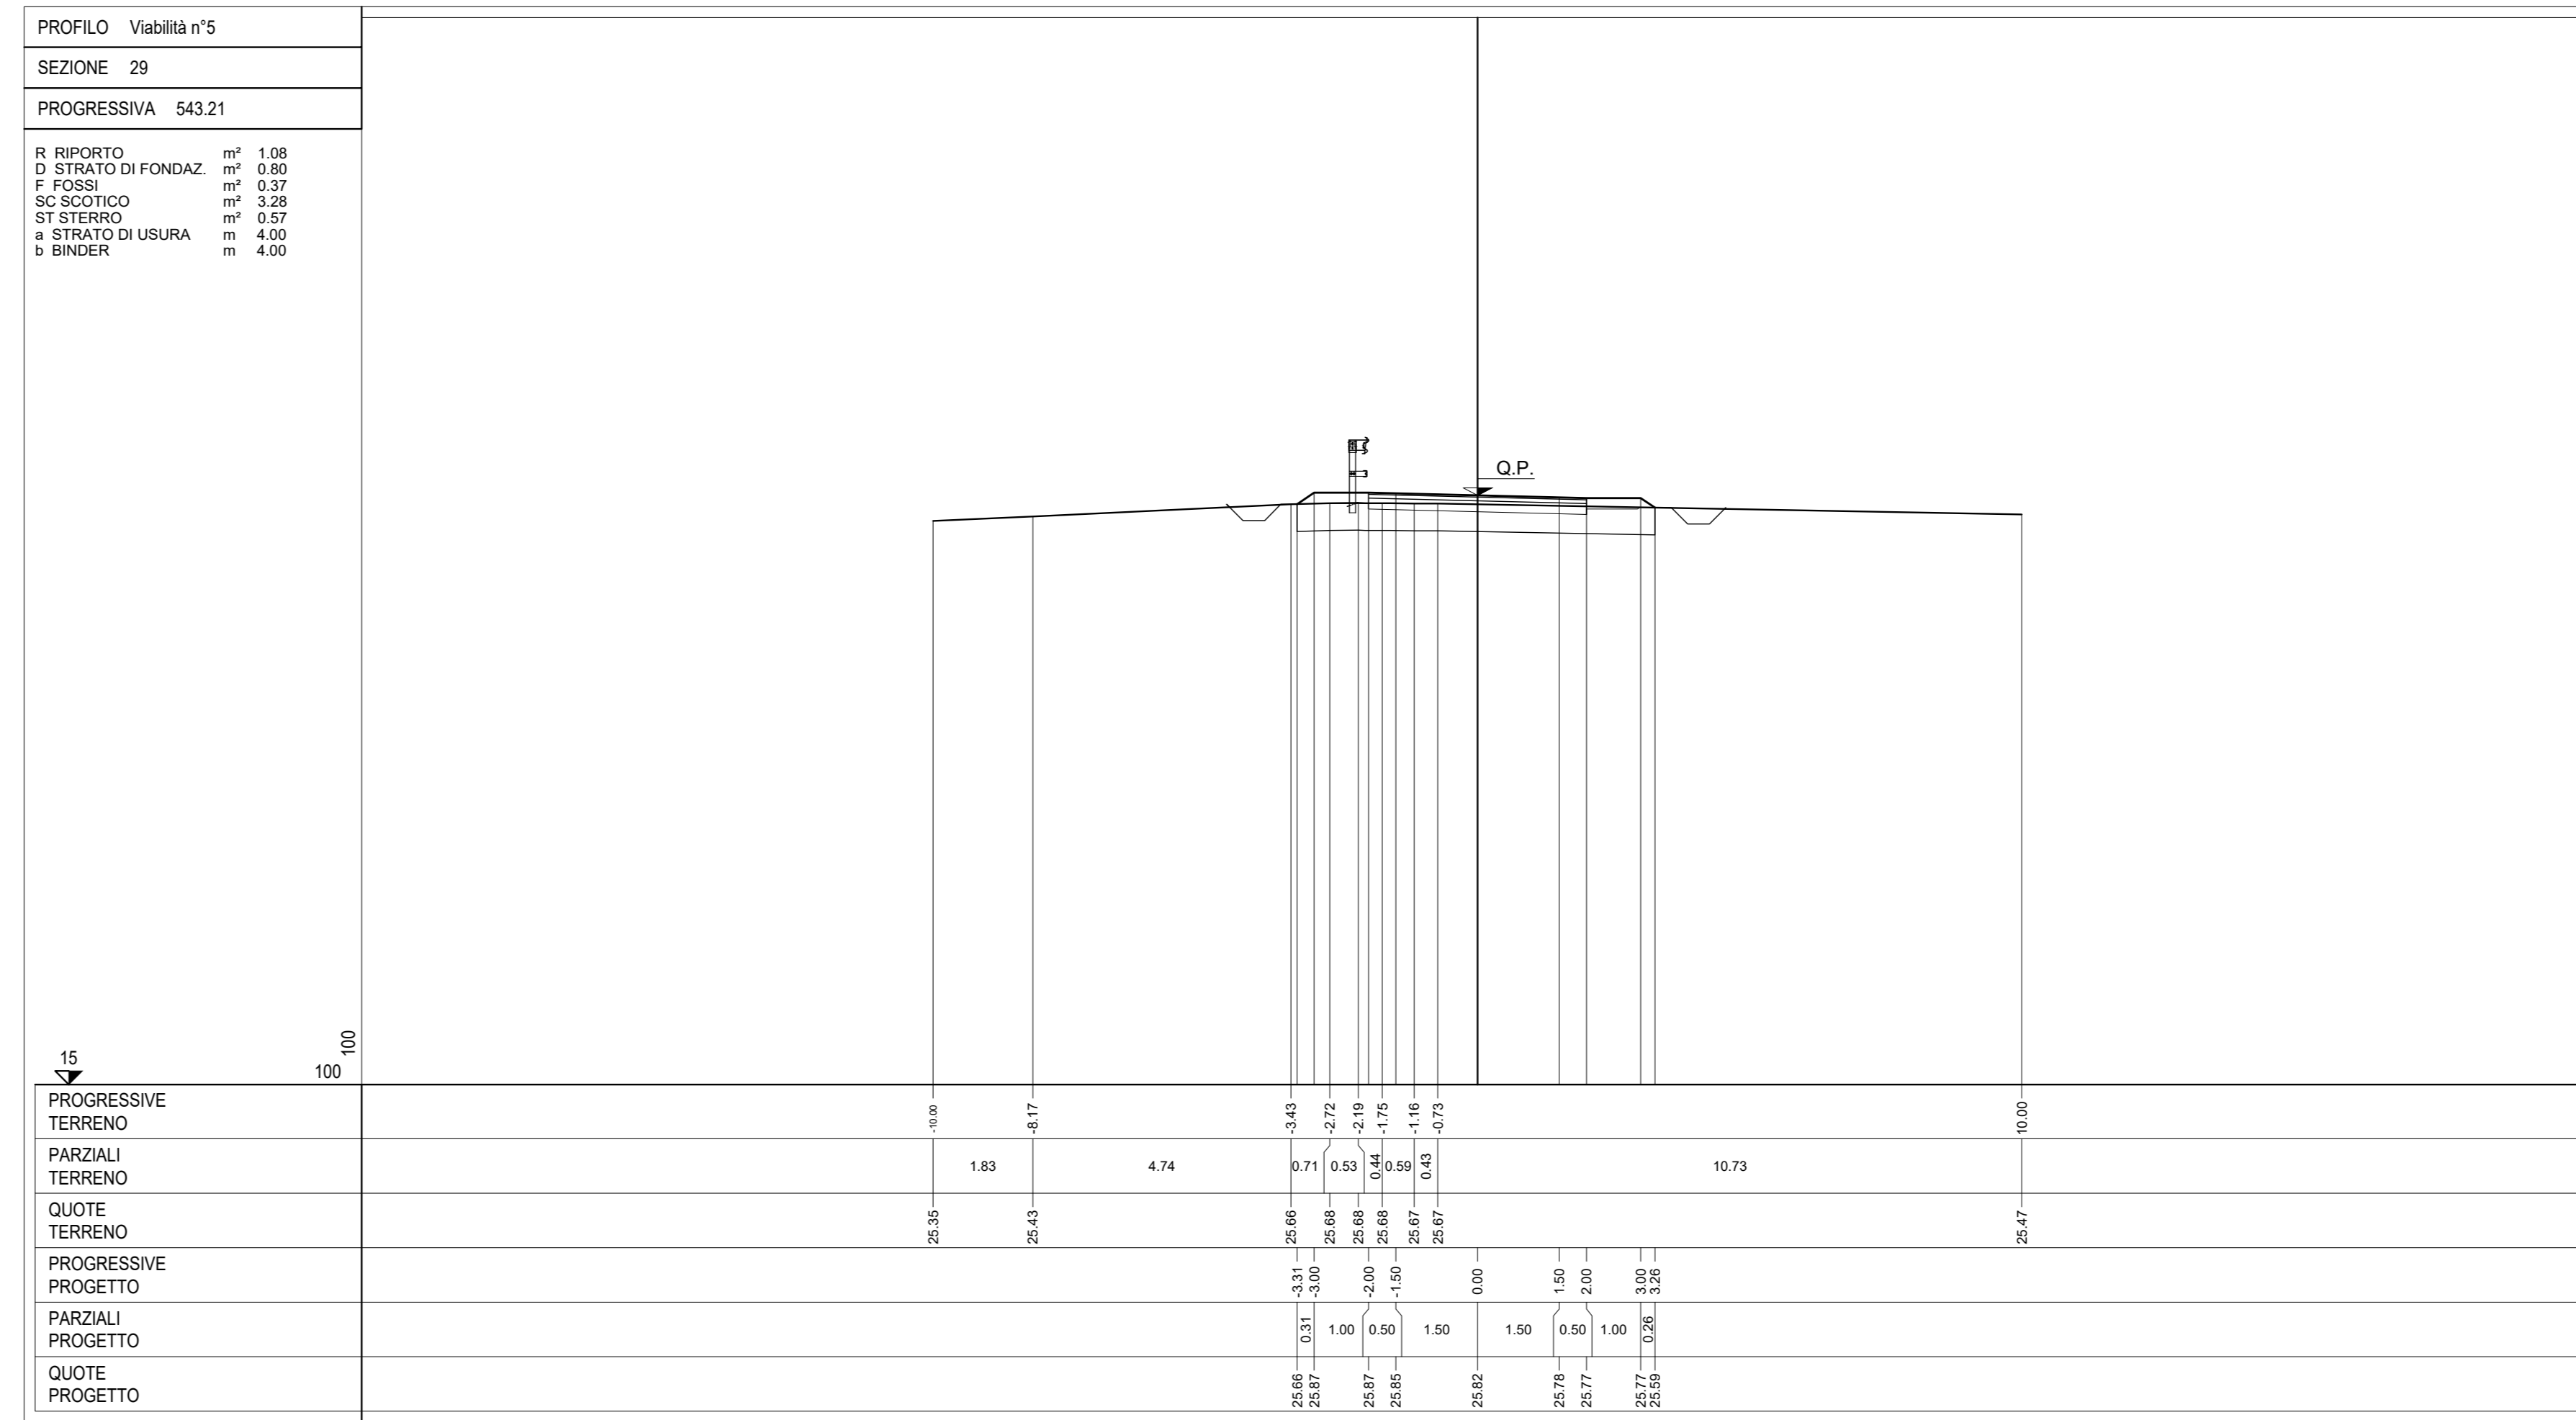
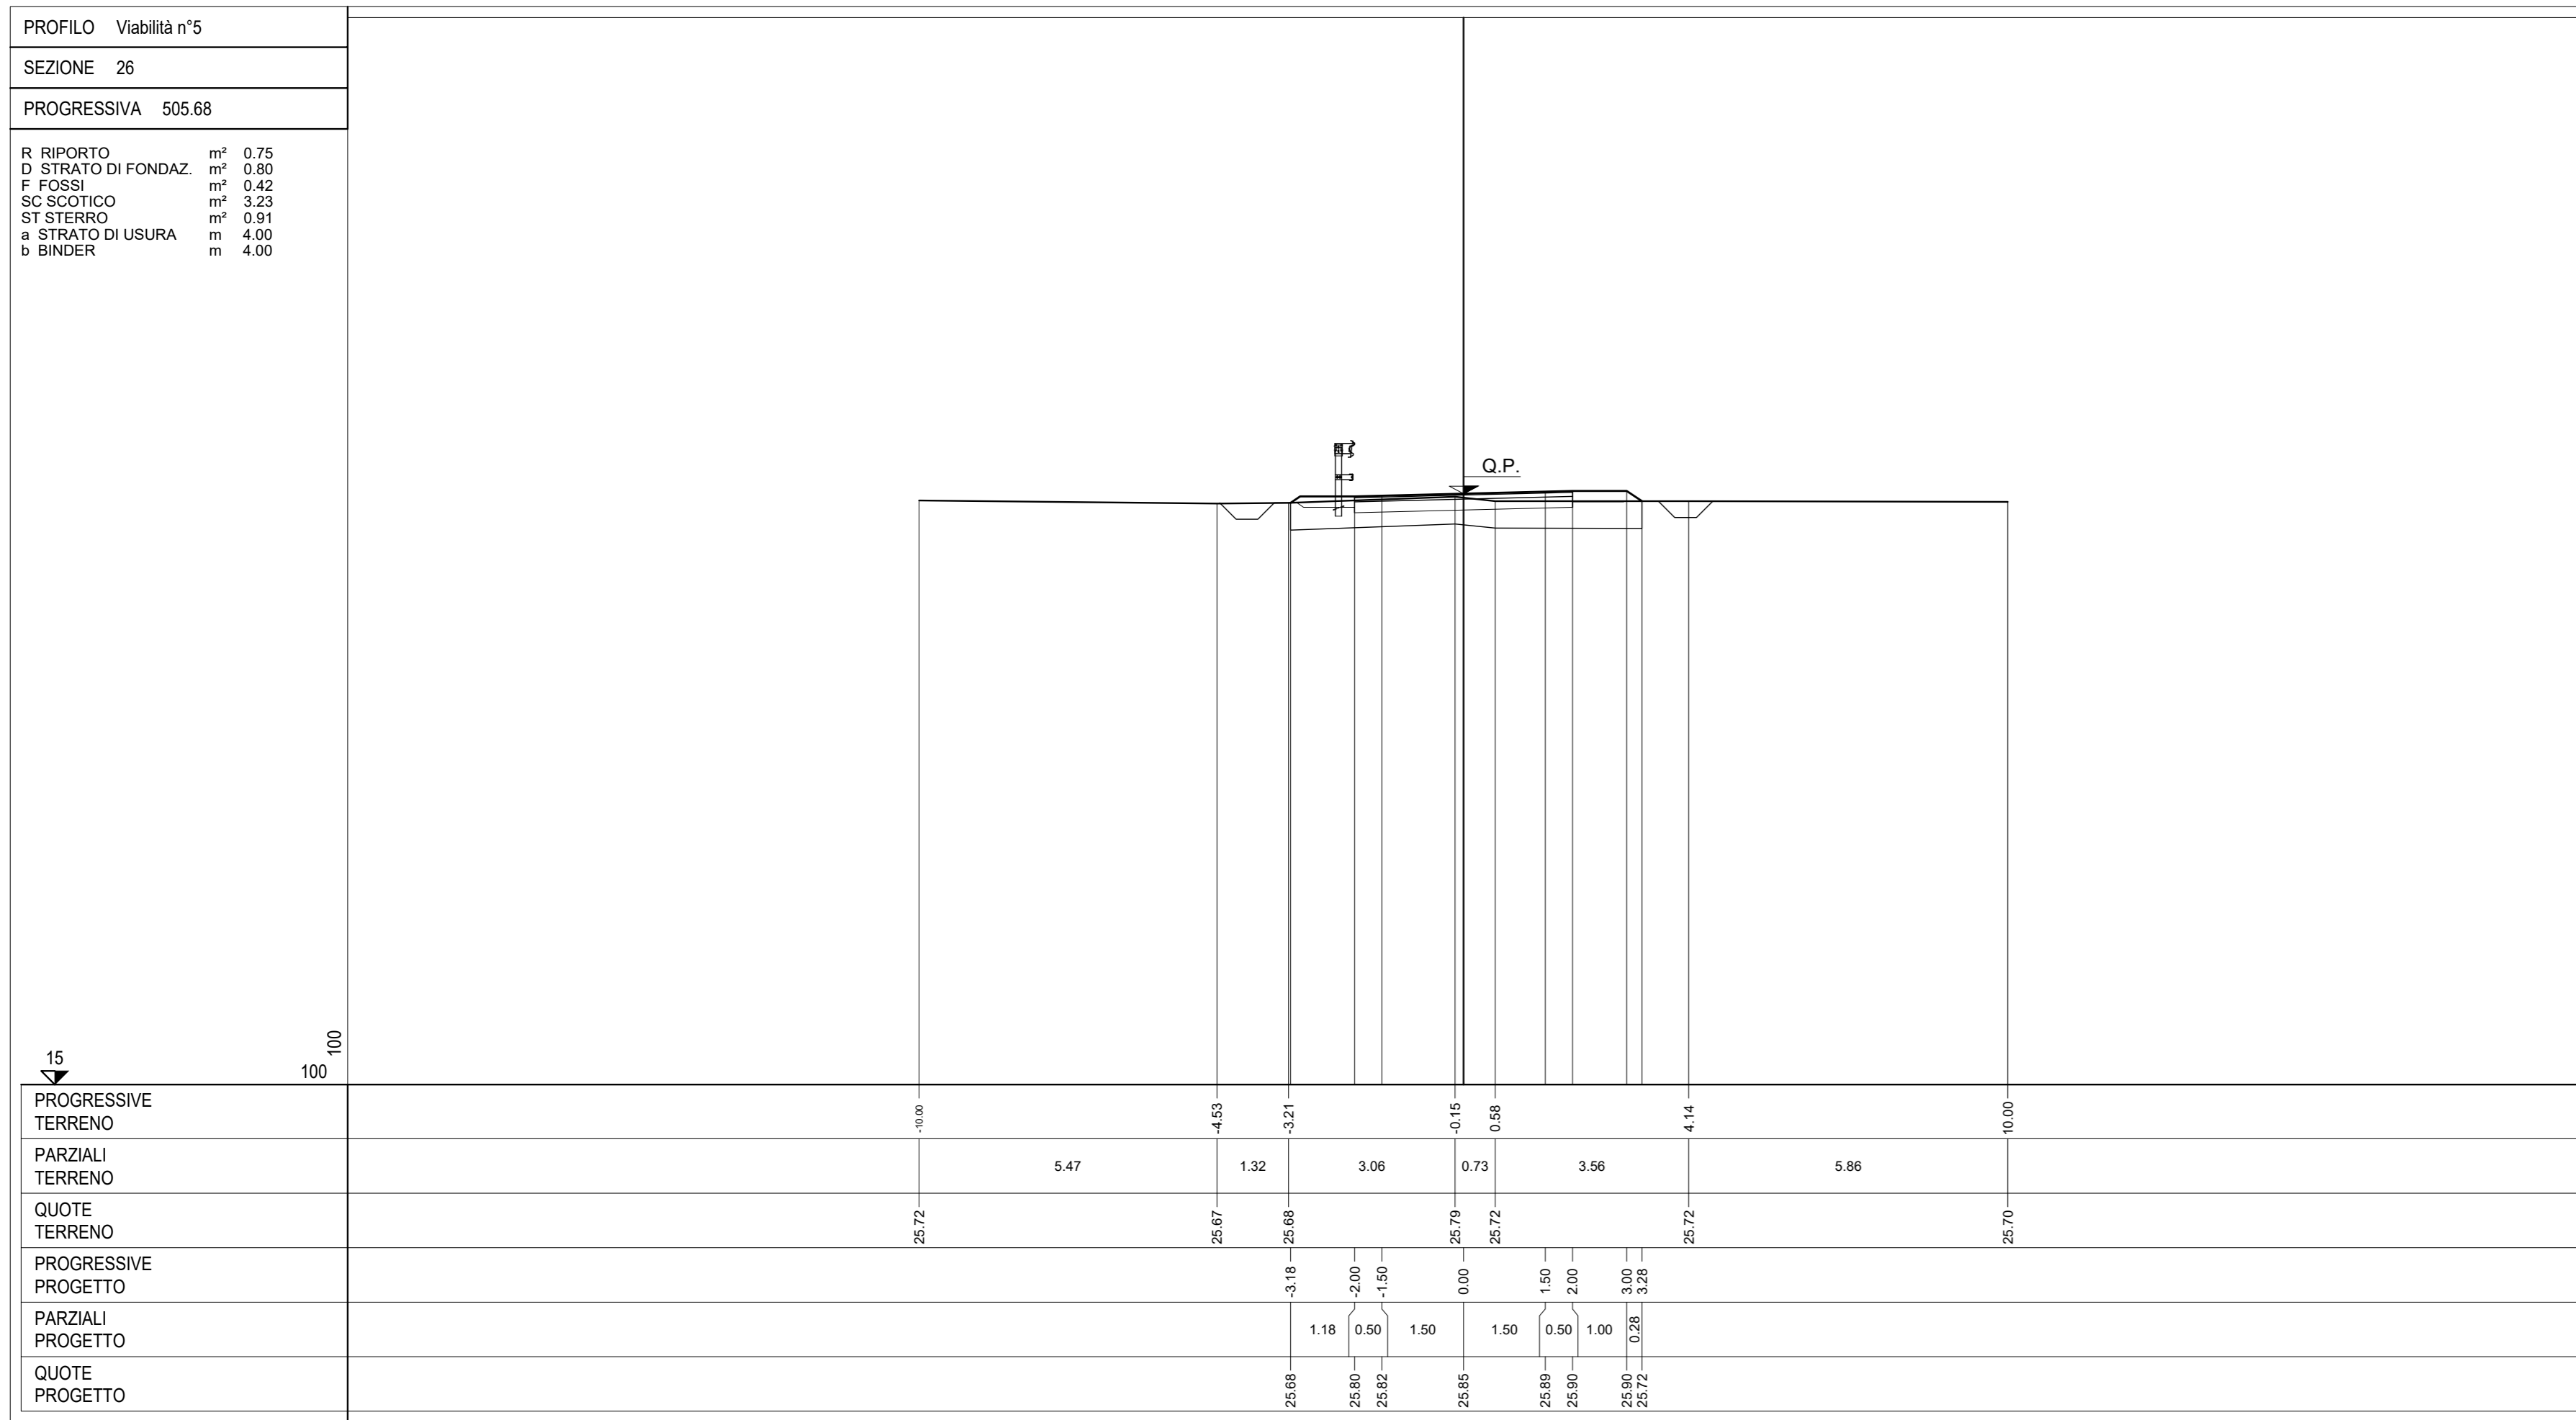


KEY-PLAN

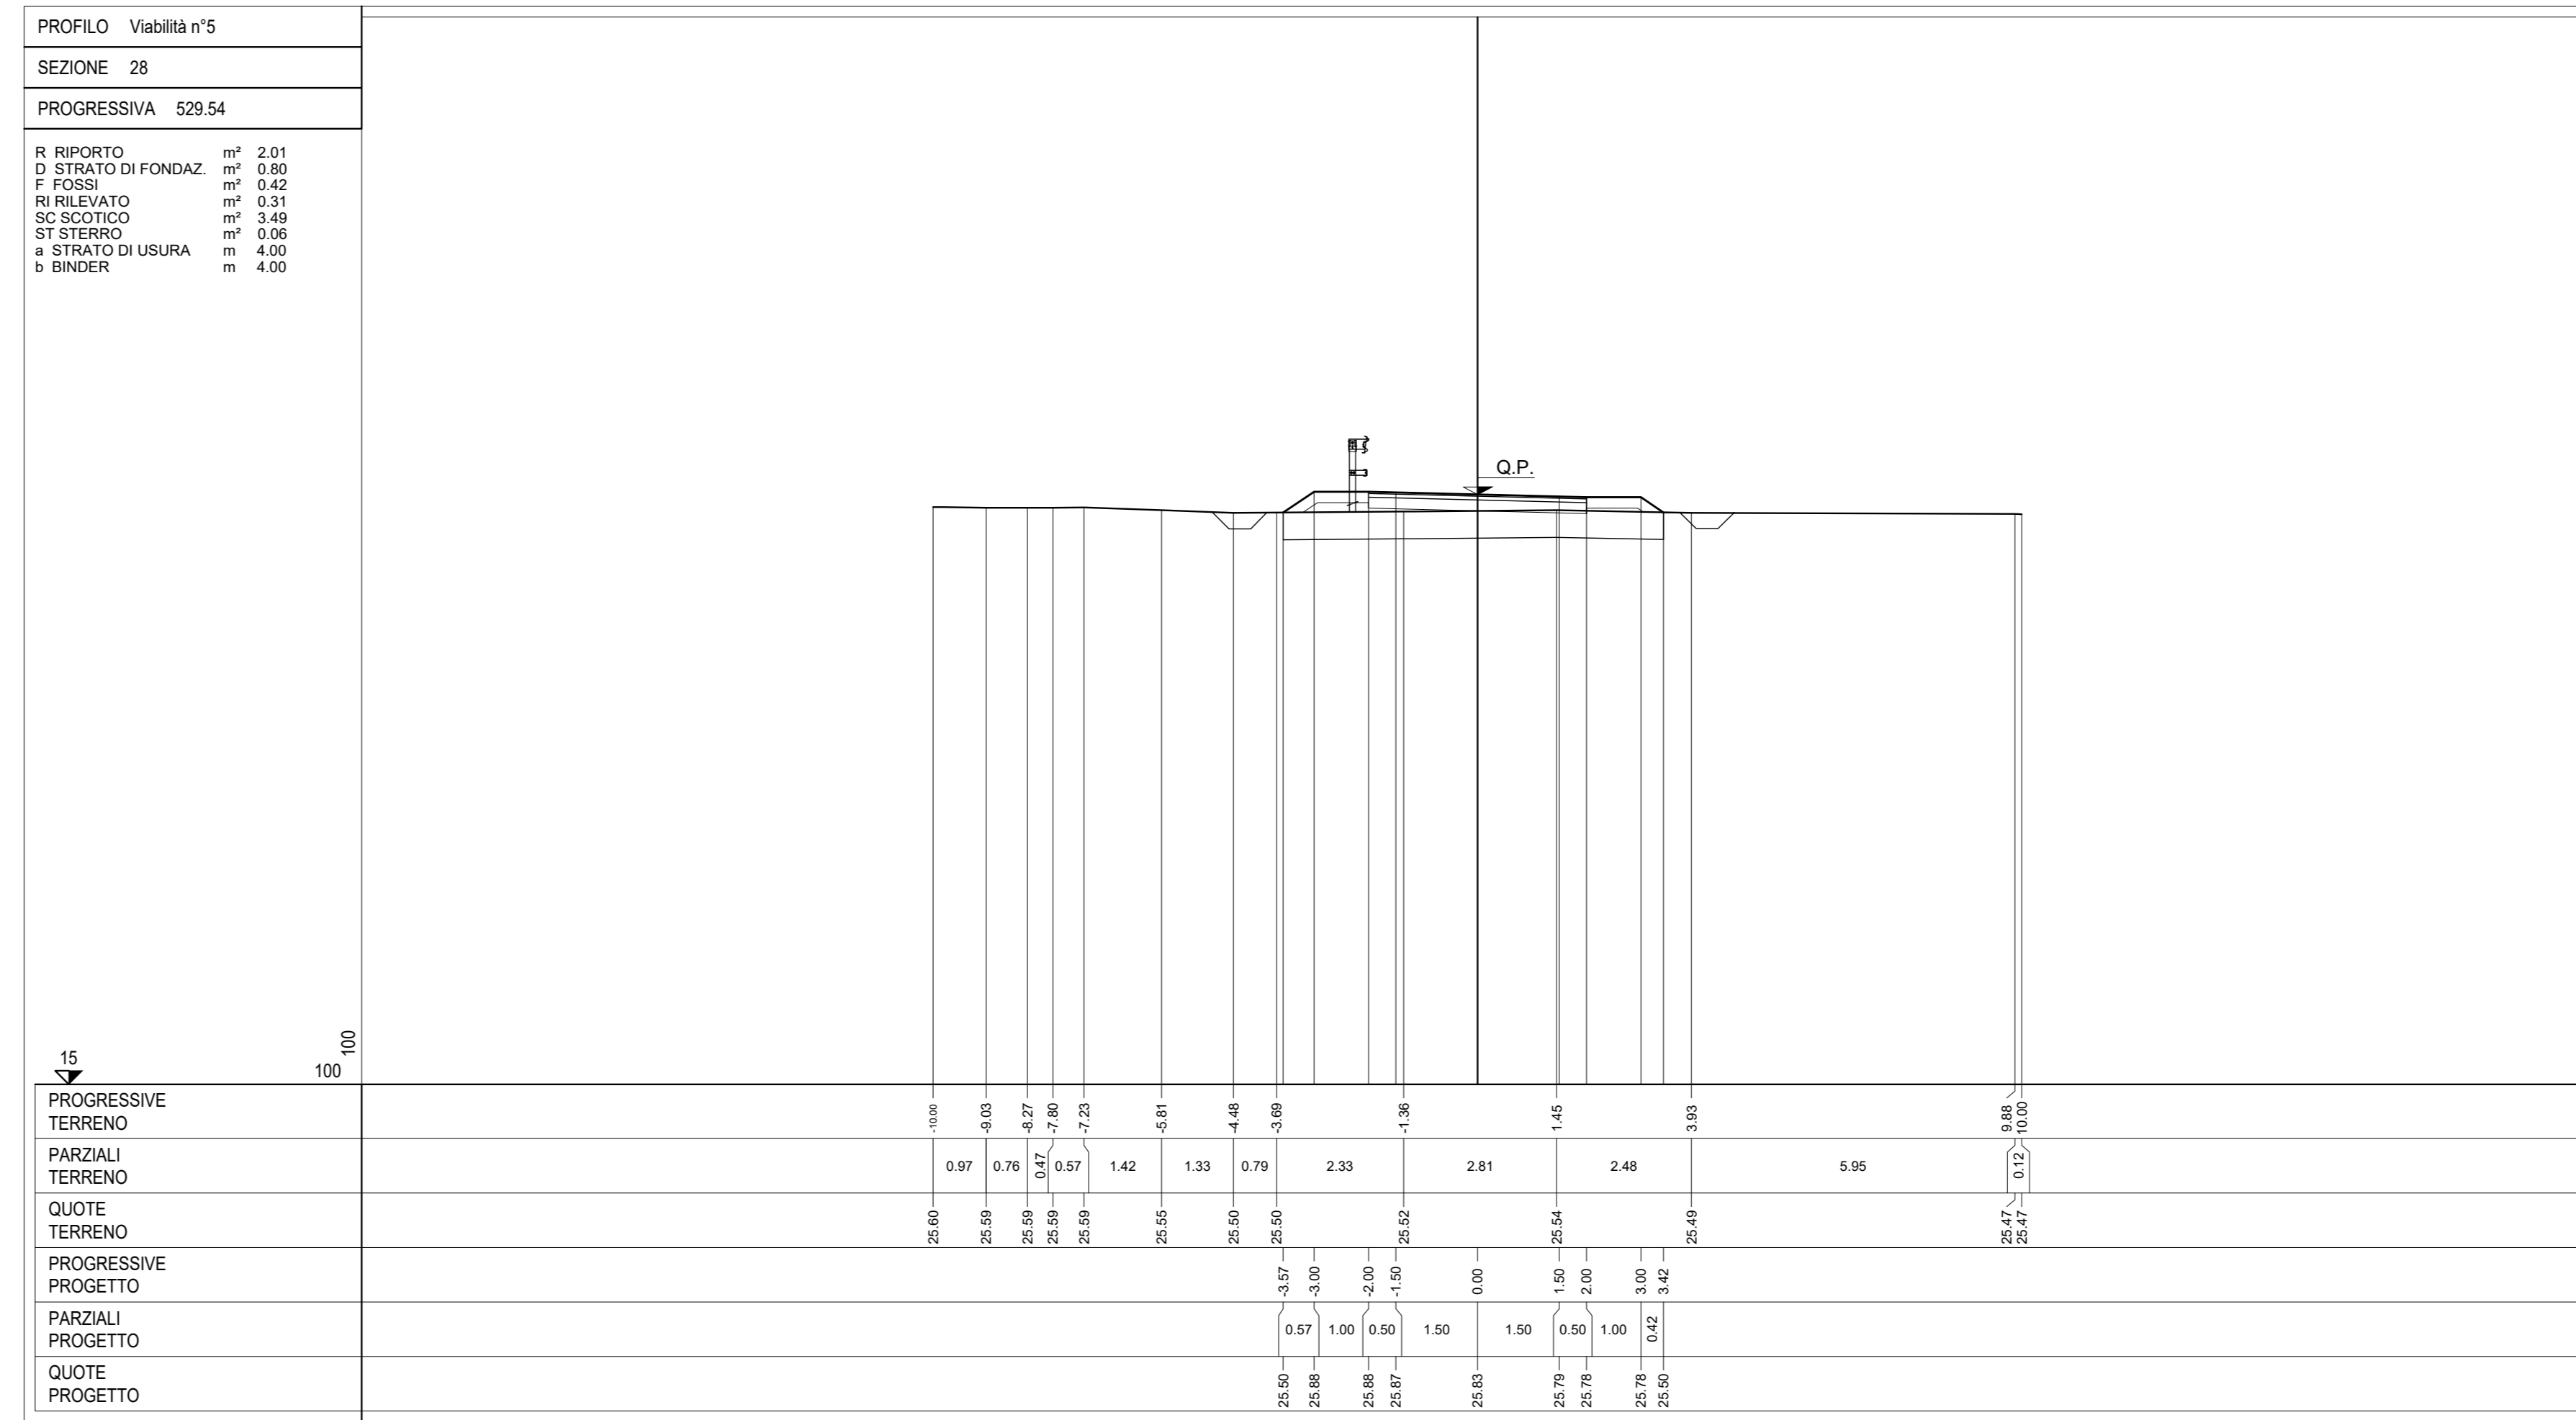

RILEVATI
R104 - VIABILITÀ
DI RICUCITURA n°5

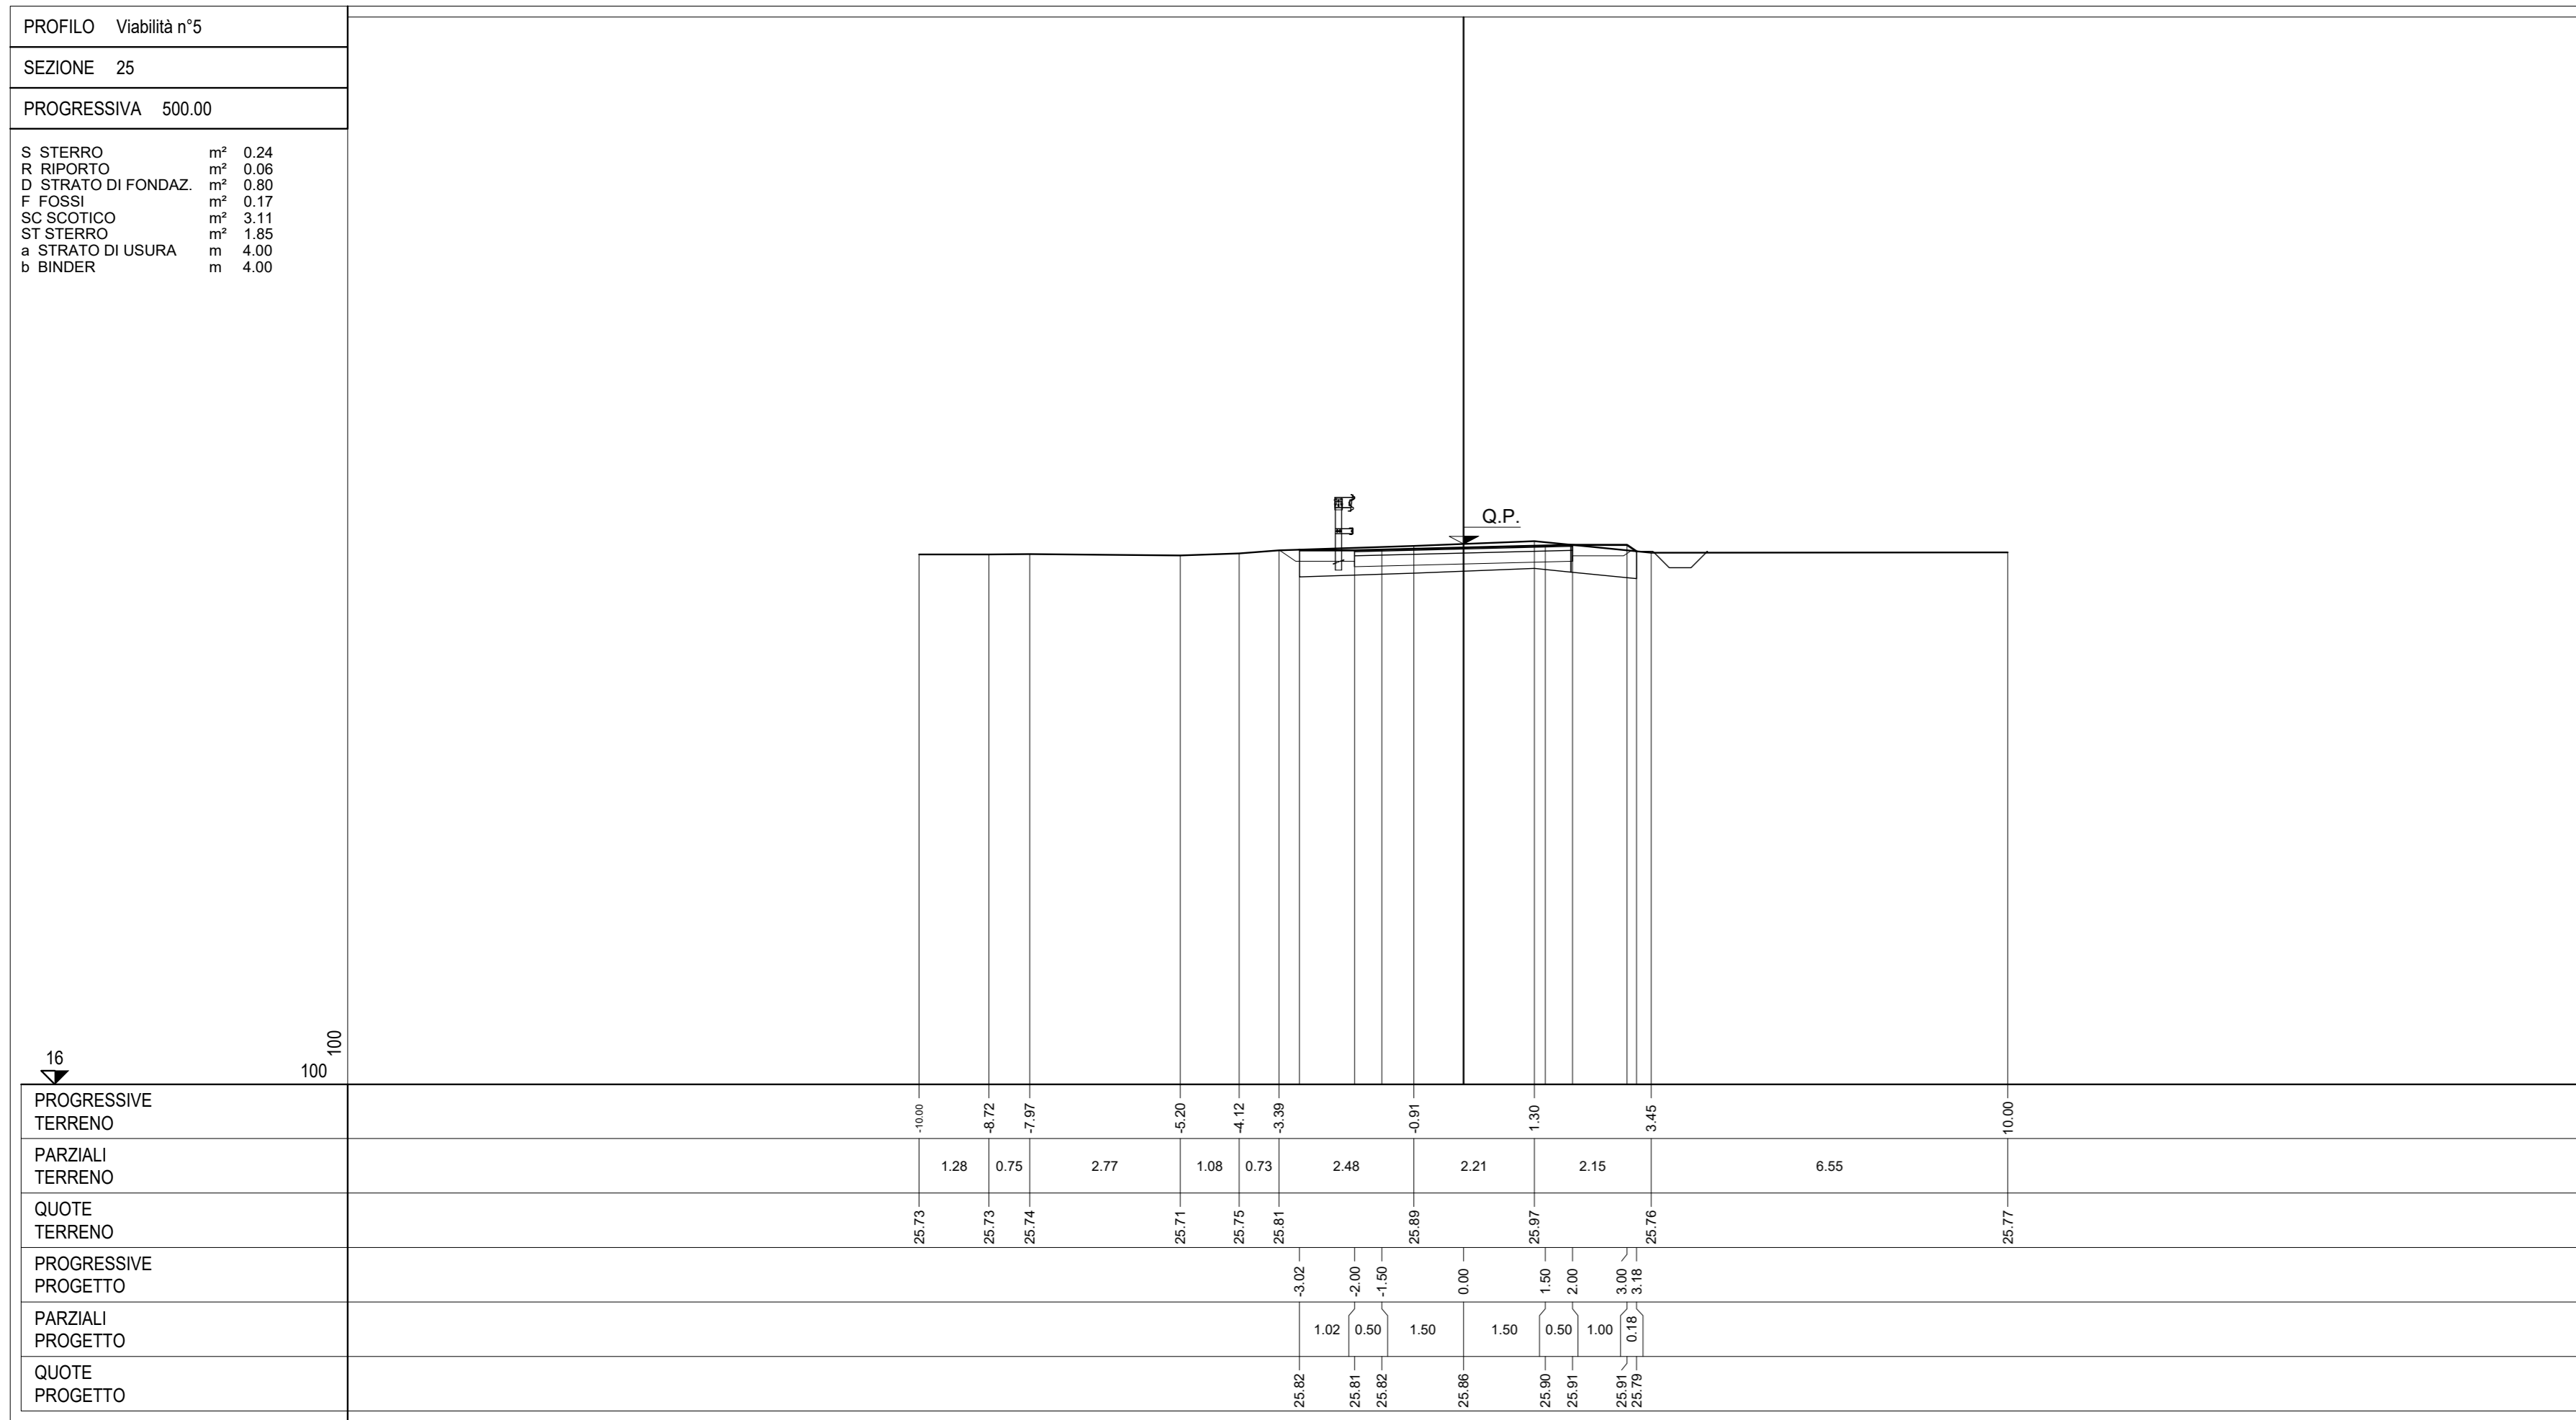

COMMITTENTE: **RFI** RETE FERROVIARIA ITALIANA GRUPPO FERROVIE DELLO STATO ITALIANO

DIREZIONE LAVORI: **ITALFERR** GRUPPO FERROVIE DELLO STATO ITALIANO

APPALTATORE: **salini impregilo** **ASTALDI**

PROGETTAZIONE: **SYSTRA** **SOTECNI** **ROCKSOIL**

PROGETTO ESECUTIVO

LINEA FERROVIARIA NAPOLI - BARI, TRATTA NAPOLI-CANCELLO, IN VARIANTE TRA LE PK 0+000 E PK 15+585, INCLUSE LE OPERE ACCESSORIE, NELL'AMBITO DEGLI INTERVENTI DI CUI AL D.L. 133/2014, CONVERTITO IN LEGGE 164 / 2014

DISEGNO

RILEVATI
R104 - RILEVATO STAZIONE DI ACERRA DA KM 10+533.49 AL KM 11+976.14
VIABILITA' DI RICUCITURA
VIABILITA' N° 5
SEZIONI TRASVERSALI - Tav 5 di 6

APPALTATORE	PROGETTAZIONE
DIRETTORE TECNICO Ing. M. PANISI	DIRETTORE DELLA PROGETTAZIONE Ing. A. CHECCHI

COMMESSA LOTTO FASE ENTE TIPO DOC. OPERA/DISCIPLINA PROGR. REV. SCALA:

I F 1 M 0 0 E Z Z W A R I 1 0 4 2 7 0 0 5 A 1:100

Rev.	Descrizione	Redatto	Data	Verificato	Data	Approvato	Data	Autorizzato	Data
A	EMMISSIONE	TRAMARESE	14/09/18	MARTURCELLI	15/09/18	PAZZA	15/09/18	MARTURCELLI	15/09/18

F:\k\I F 1 M 0 0 E Z Z W A R I 0 4 2 7 0 0 5 A DWG n. Elab.: