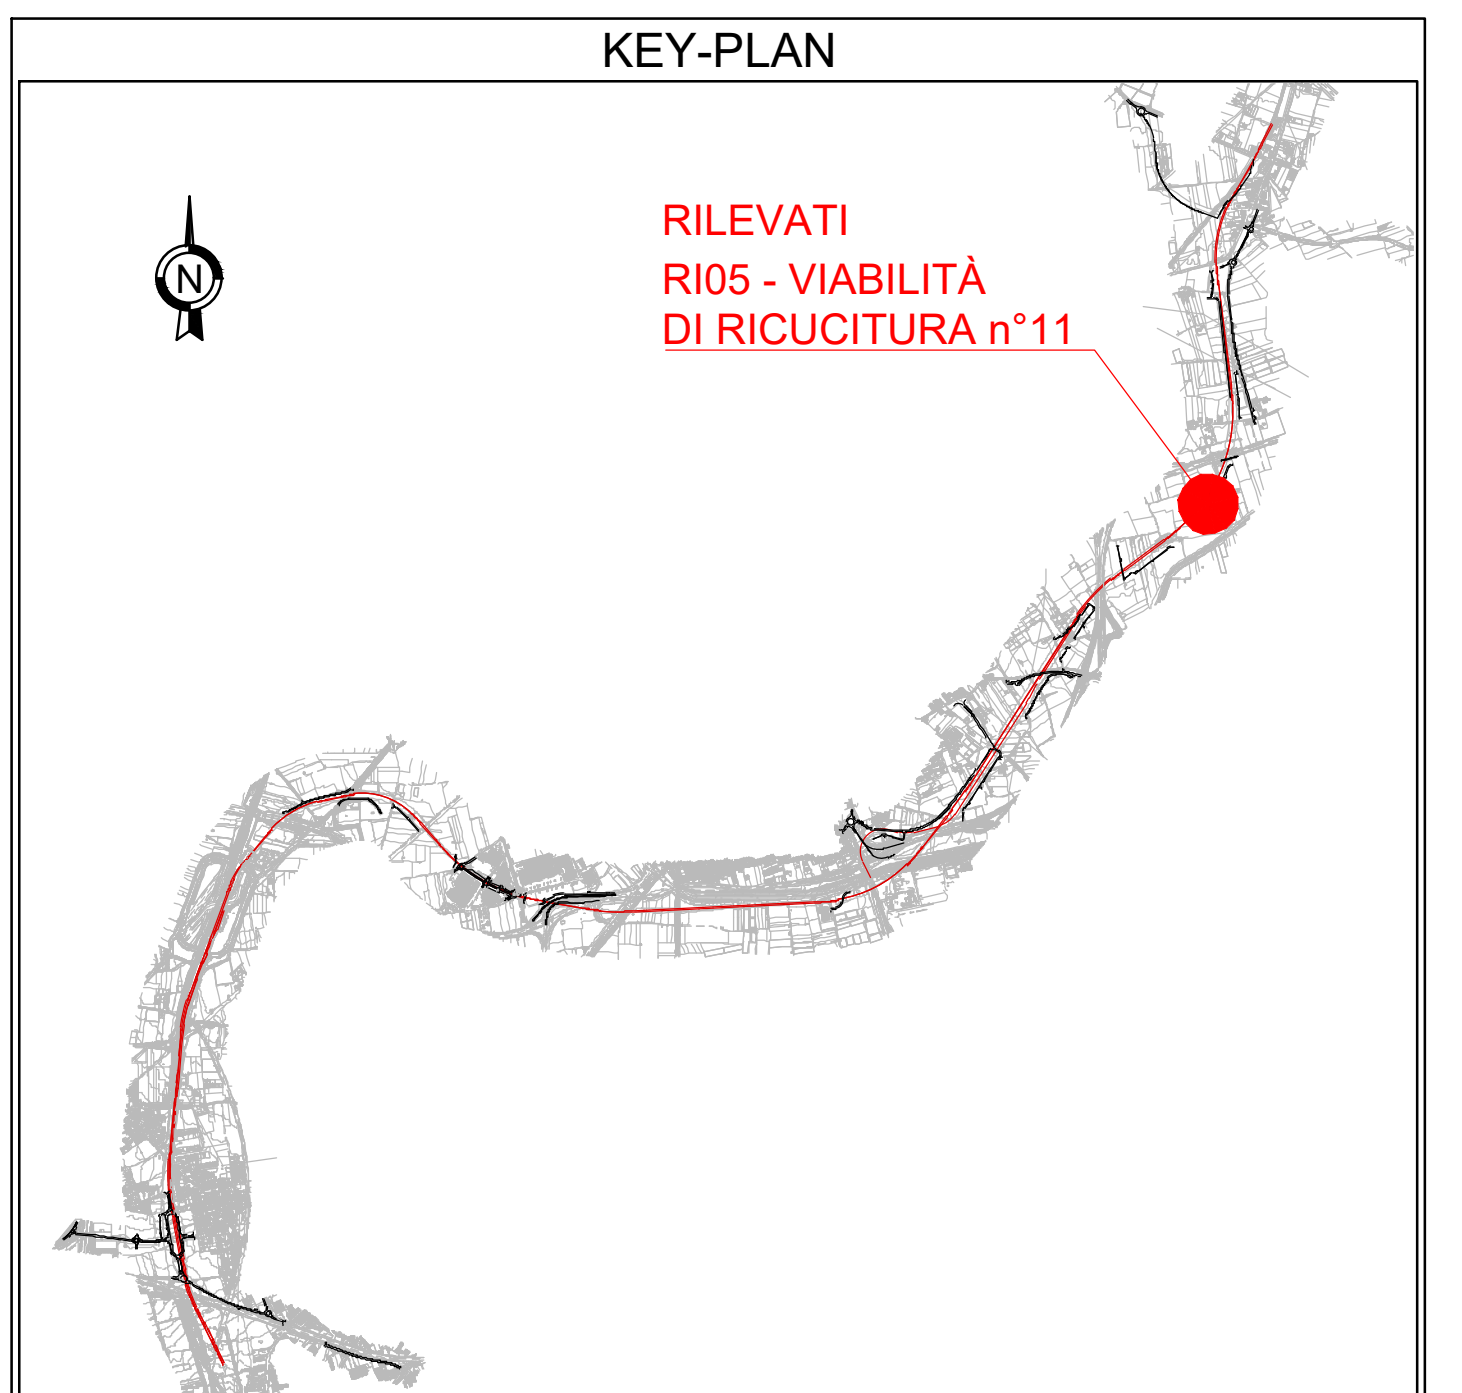
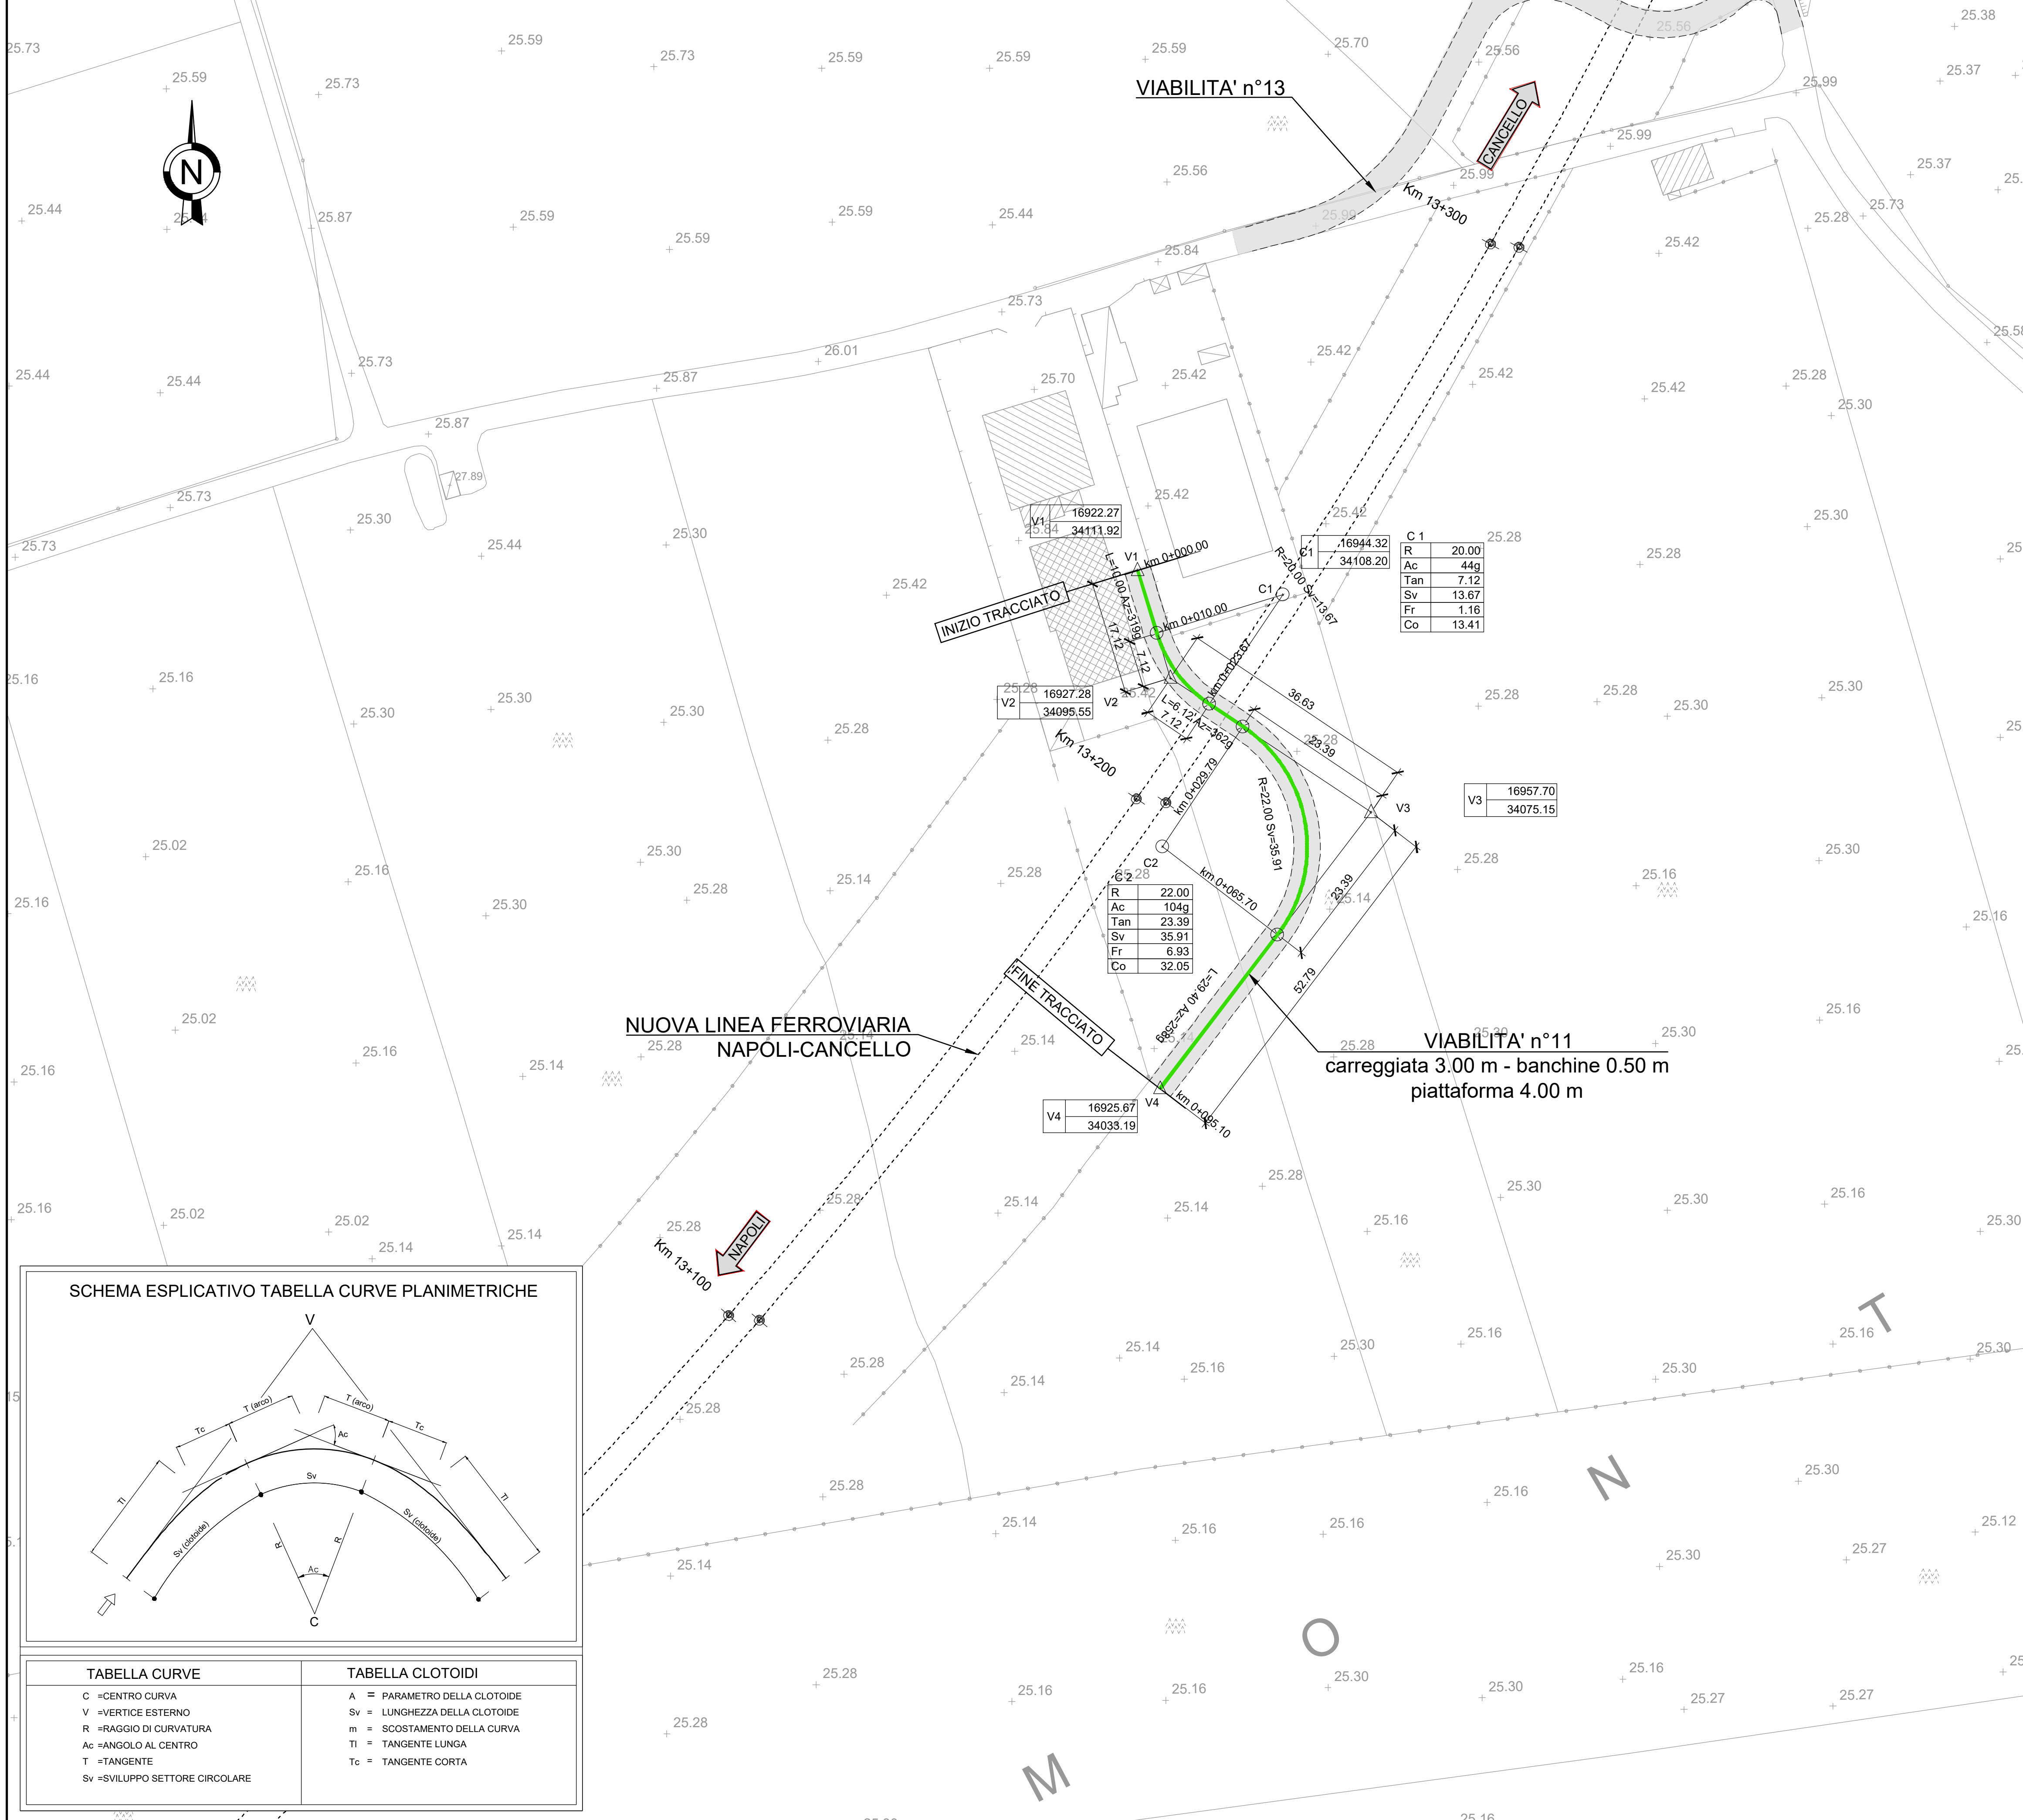


**PLANIMETRIA DI TRACCIAMENTO**

Scala 1:500



**TABELLA RETTIFILI**

|    |           |
|----|-----------|
| L  | Lunghezza |
| Az | Azimut    |

**SCHEMA ESPLICATIVO TABELLA CURVE PLANIMETRICHE**

| TABELLA CURVE                   | TABELLA CLOTOIDI              |
|---------------------------------|-------------------------------|
| C = CENTRO CURVA                | A = PARAMETRO DELLA CLOTOIDE  |
| V = VERTICE ESTERNO             | Sv = LUNGHEZZA DELLA CLOTOIDE |
| R = RAGGIO DI CURVATURA         | m = SCOSTAMENTO DELLA CURVA   |
| Ac = ANGOLO AL CENTRO           | T = TANGENTE LUNGA            |
| T = TANGENTE                    | Tc = TANGENTE CORTA           |
| Sv = SVILUPPO SETTORE CIRCOLARE |                               |

**COMMITTENTE:** RFI RETE FERROVIARIA ITALIANA GRUPPO FERROVIE DELLO STATO ITALIANE

**DIREZIONE LAVORI:** ITALFERR GRUPPO FERROVIE DELLO STATO ITALIANE

**APPALTATORE:** MANDATARIA: salini impregilo MANDANTE: ASTALDI

**PROGETTAZIONE:** MANDATARIA: SYSTRA MANDANTE: SOTECNI, ROCKSOUL

**PROGETTO ESECUTIVO**

**LINEA FERROVIARIA NAPOLI - BARI, TRATTA NAPOLI-CANCELLO, IN VARIANTE TRA LE PK 0+000 E PK 15+585, INCLUSE LE OPERE ACCESSORIE, NELL'AMBITO DEGLI INTERVENTI DI CUI AL D.L. 133/2014, CONVERTITO IN LEGGE 164 / 2014**

**DISEGNO**

RILEVATI  
 RI05 - RILEVATO DAL KM 12+558,36 AL KM 13+202,33  
 VIABILITA' DI RICUCITURA  
 VIABILITA' N° 11  
 PLANIMETRIA DI TRACCIAMENTO

| APPALTATORE                         | PROGETTAZIONE                                    |
|-------------------------------------|--|
| DIRETTORE TECNICO<br>Ing. M. PANISI | DIRETTORE DELLA PROGETTAZIONE<br>Ing. A. CHECCHI |

| COMMESSA | LOTTO | FASE | ENTE TIPO DOC. | OPERA/DISCIPLINA | PROGR. | REV. | SCALA: |
|----------|-------|------|----------------|------------------|--------|------|--------|
| IF1M     | 00    | E    | ZZ P8          | RI0527           | 002    | A    | 1:500  |

| Rev. | Descrizione | Redatto   | Data     | Verificato  | Data     | Approvato | Data     | Autorizzato Data |
|------|-------------|-----------|----------|-------------|----------|-----------|----------|------------------|
| A    | EMISSIONE   | TRAPANESE | 14/06/18 | MARTUSCELLI | 15/06/18 | PIAZZA    | 15/06/18 | MARTUSCELLI      |

File: IF1M.0.0.E.ZZ.P8.RI.05.2.7.002-A.DWG n. Elab.: